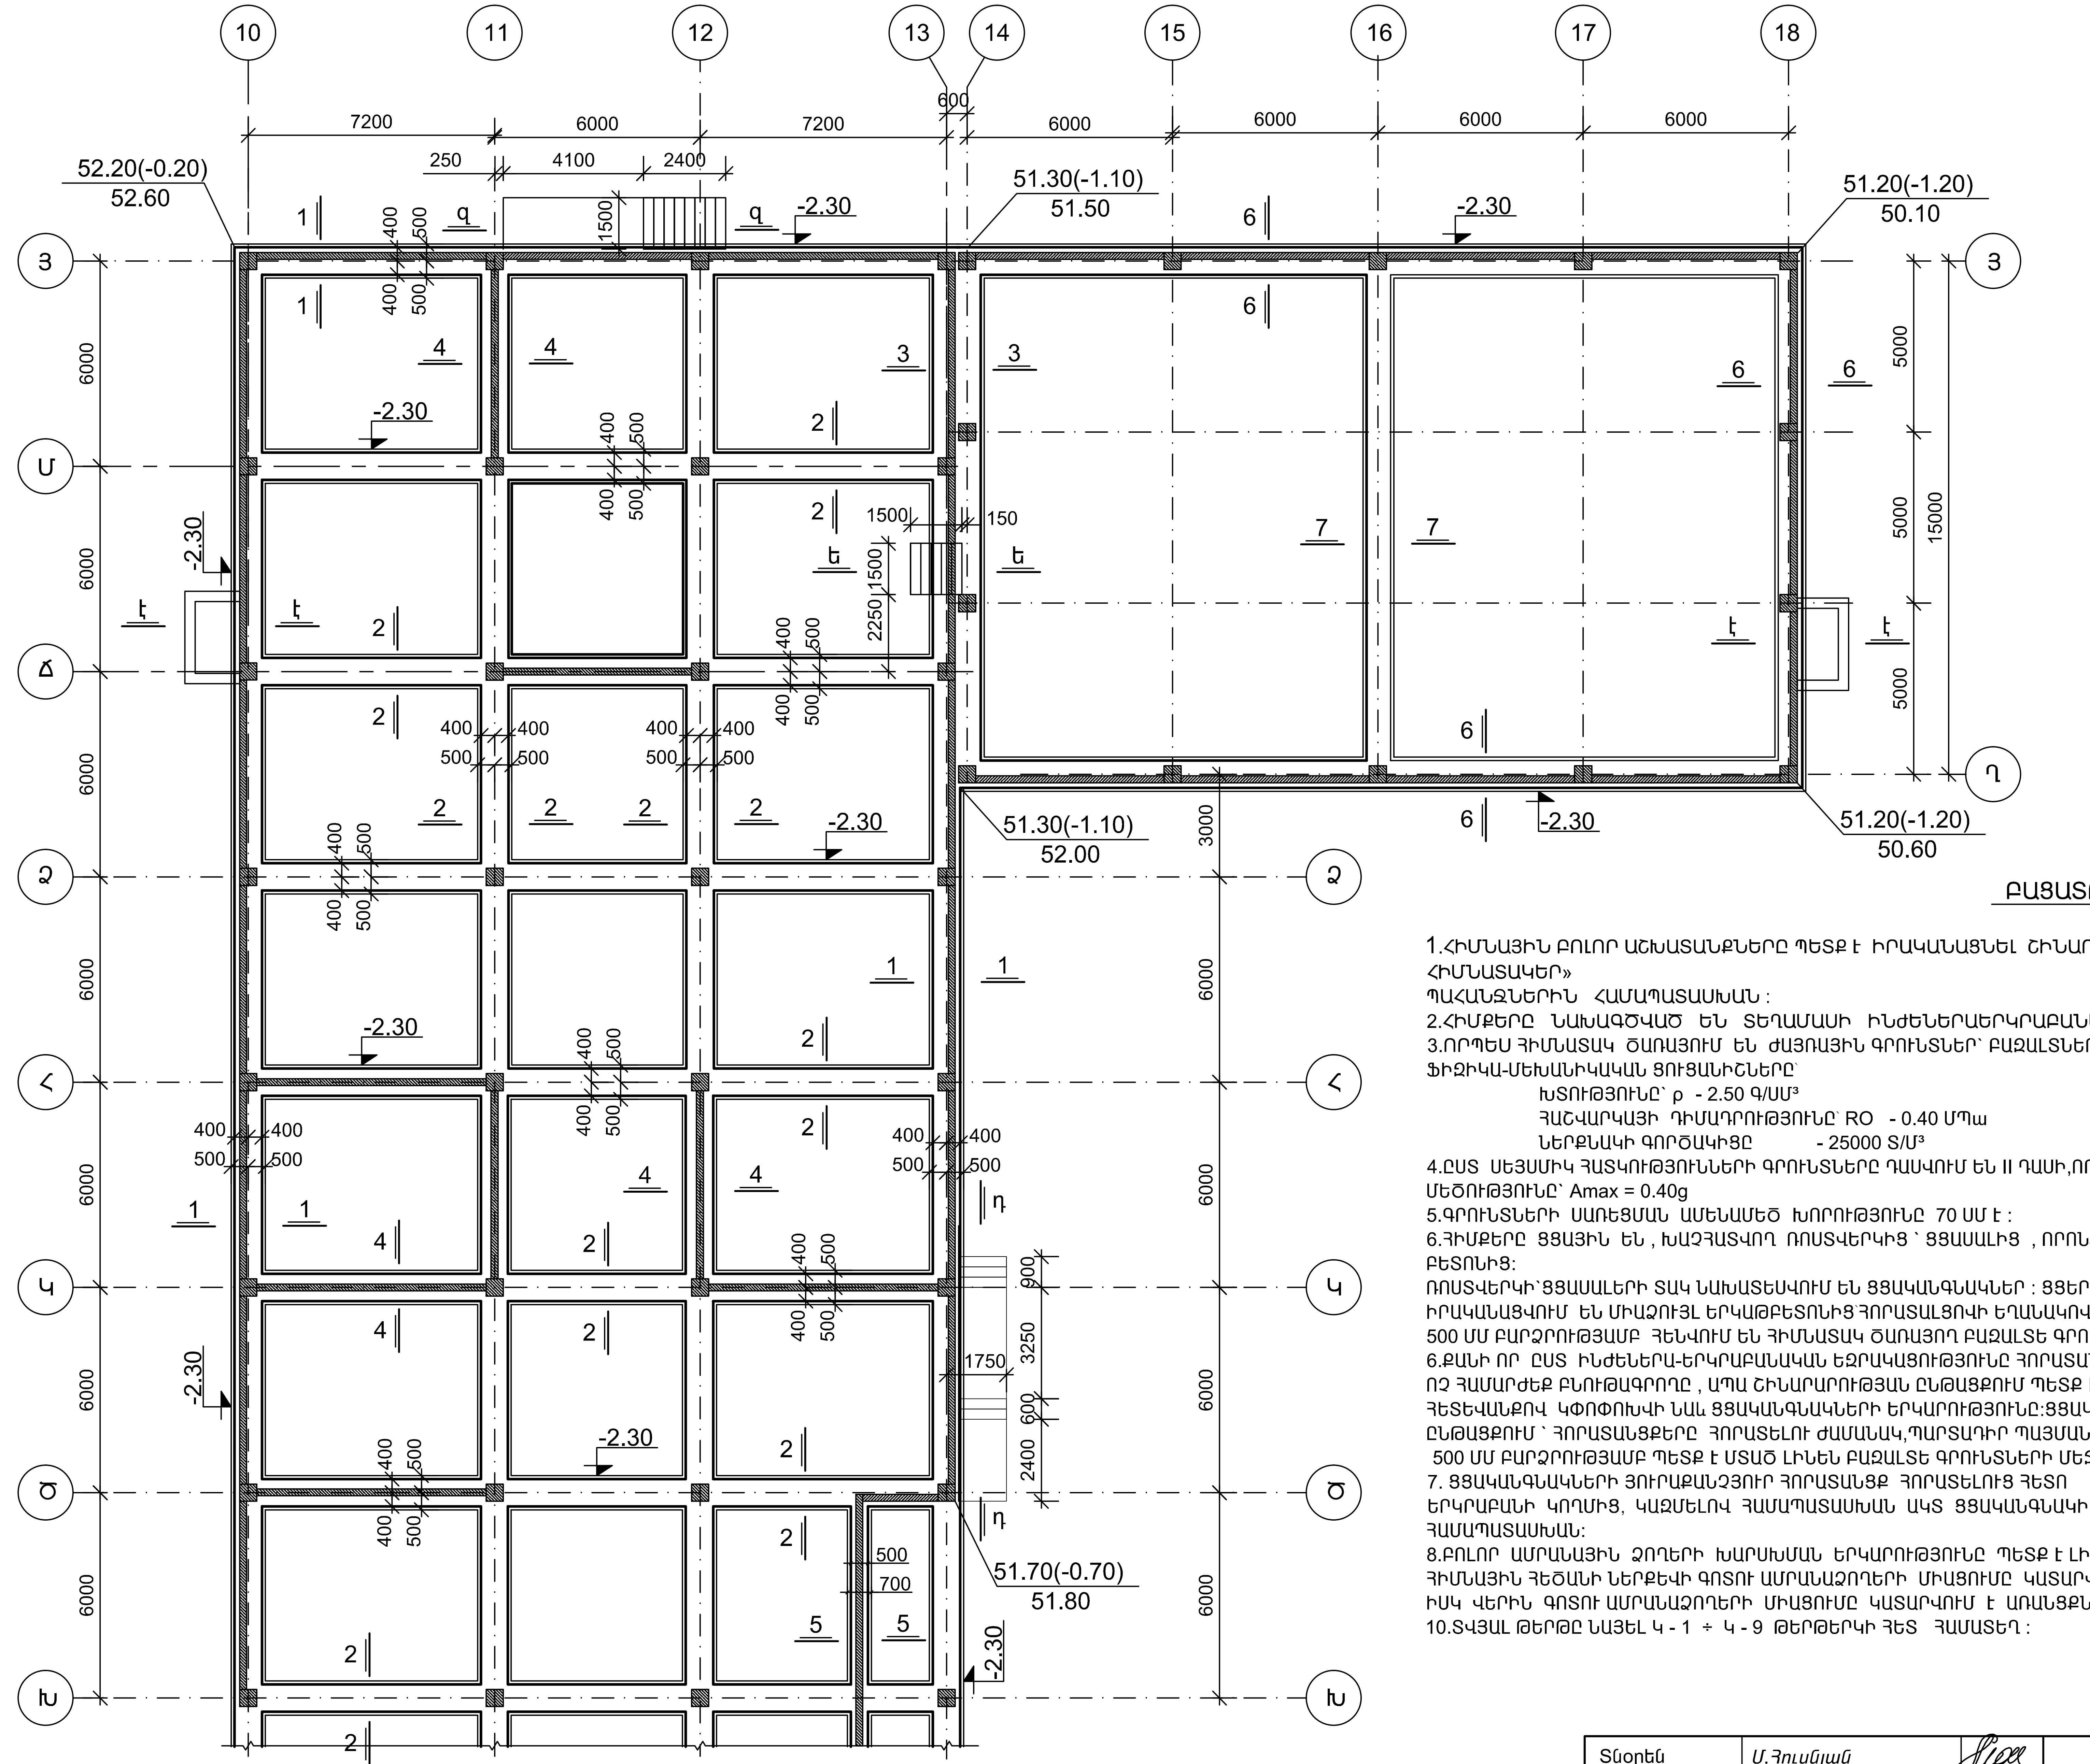

ՀԻՄՔԵՐԻ ՀԱՏԱԿԱԳԻԾ

ԲԱՑԱՏՐԱԳԻՐ

1.ՀԻՄՆԱՅԻՆ ԲՈԼՈՐ ԱՇԽԱՏԱՆՔՆԵՐԸ ՊԵՏՔ Է ԻՐԱԿԱՆԱՑՆԵԼ ՇԻՆԱՐԱՐԱԿԱՆ ՆՈՐՄԵՐԻՆ` ՇՆուԿ 3.02.01 - 87 « ՀԻՄՔԵՐ և ՀԻՄՆԱՏԱԿԵՐ»
ՊԱՀԱՆՋՆԵՐԻՆ ՀԱՄԱՊԱՏԱՍԽԱՆ :
2.ՀԻՄՔԵՐԸ ՆԱԽԱԳԾՎԱԾ ԵՆ ՏԵՂԱՄԱՍԻ ԻՆԺԵՆԵՐԱԵՐԿՐԱԲԱՆԱԿԱՆ ԵԶՐԱԿԱՑՈՒԹՅԱՆ ՊԱՅՄԱՆՆԵՐԻ ՀԻՄԱՆ ՎՐԱ :
3.ՈՐՊԵՍ ՀԻՄՆԱՏԱԿ ԾԱՌԱՅՈՒՄ ԵՆ ԺԱՅՌԱՅԻՆ ԳՐՈՒՆՏՆԵՐ` ԲԱԶԱԼՏՆԵՐ և ԱՆԴԵԶԻՏԱԲԱԶԱԼՏՆԵՐ, ՈՐՈՆՔ ՈՒՆԵՆ ՀԵՏԵՎՅԱԼ ՖԻԶԻԿԱ-ՄԵԽԱՆԻԿԱԿԱՆ ՑՈՒՑԱՆԻՇՆԵՐԸ`

ԽՏՈՒԹՅՈՒՆԸ` ρ - 2.50 Գ/ՍՄ^3
ՀԱՇՎԱՐԿԱՅԻ ԴԻՄԱԴՐՈՒԹՅՈՒՆԸ` RO - 0.40 ՄՊա
ՆԵՐՔՆԱԿԻ ԳՈՐԾԱԿԻՑԸ - 25000 Տ/Մ^3

4.ԸՍՏ ՍԵՅՍՄԻԿ ՀԱՏԿՈՒԹՅՈՒՆՆԵՐԻ ԳՐՈՒՆՏՆԵՐԸ ԴԱՍՎՈՒՄ ԵՆ II ԴԱՍԻ,ՈՐԻ ՍՊԱՍՎԵԼԻՔ ՀՈՐԻԶՈՆԱԿԱՆ ԱՌԱՎԵԼԱԳՈՒՅՆ ԱՐԱԳԱՑՄԱՆ ՄԵԾՈՒԹՅՈՒՆԸ` Amax = 0.40g
5.ԳՐՈՒՆՏՆԵՐԻ ՍԱՌԵՑՄԱՆ ԱՄԵՆԱՄԵԾ ԽՈՐՈՒԹՅՈՒՆԸ 70 ՍՄ Է :
6.ՀԻՄՔԵՐԸ ՑՑԱՅԻՆ ԵՆ , ԽԱՉՀԱՏՎՈՂ ՌՈՍՏՎԵՐԿԻՑ ` ՑՑԱՍԱԼԻՑ , ՈՐՈՆՔ ԻՐԱԿԱՆԱՑՎՈՒՄ ԵՆ ՄԻԱՁՈՒՅԼ Ե/Բ , B 25 ԴԱՍԻ ԾԱՆՐ ԲԵՏՈՆԻՑ:
ՌՈՍՏՎԵՐԿԻ`ՑՑԱՍԱԼԵՐԻ ՏԱԿ ՆԱԽԱՏԵՍՎՈՒՄ ԵՆ ՑՑԱԿԱՆԳՆԱԿՆԵՐ : ՑՑԵՐԸ ՆԱԽԱԳԾՎԱԾ ԵՆ ՈՐՊԵՍ ՑՑԱԿԱՆԳՆԱԿՆԵՐ , ՈՐՈՆՔ ԻՐԱԿԱՆԱՑՎՈՒՄ ԵՆ ՄԻԱՁՈՒՅԼ ԵՐԿԱԹԲԵՏՈՆԻՑ`ՀՈՐԱՏԱԼՑՈՎԻ ԵՂԱՆԱԿՈՎ ,ԳԼԱՆԱՁԵՎ Ø530մմ ՏՐԱՄԱՉԱՓՈՎ ,ՈՐՈՆՔ ՍՏՈՐԻՆ ԾԱՅՐՈՎ 500 ՄՄ ԲԱՐՁՐՈՒԹՅԱՄԲ ՀԵՆՎՈՒՄ ԵՆ ՀԻՄՆԱՏԱԿ ԾԱՌԱՅՈՂ ԲԱԶԱԼՏԵ ԳՐՈՒՆՏՆԵՐԻ ՎՐԱ:
6.ՔԱՆԻ ՈՐ ԸՍՏ ԻՆԺԵՆԵՐԱ-ԵՐԿՐԱԲԱՆԱԿԱՆ ԵԶՐԱԿԱՑՈՒԹՅՈՒՆԸ ՀՈՐԱՏԱՆՑՔՆԵՐԸ ՀՈՐԱՏՎԱԾ ԵՆ ԿԱՌՈՒՅՑԻ ՏԱՐԱԾՔԻՆ ՈՉ ՀԱՄԱՐԺԵՔ ԲՆՈՒԹԱԳՐՈՂԸ , ԱՊԱ ՇԻՆԱՐԱՐՈՒԹՅԱՆ ԸՆԹԱՑՔՈՒՄ ՊԵՏՔ Է ՃՇՏԵԼ ՑՑԱԿԱՆԳՆԱԿԻ ՏԱԿԻ ԲԱԶԱԼՏԻ ՆԻՇԸ, ՈՐԻ ՀԵՏԵՎԱՆՔՈՎ ԿՓՈՓՈԽՎԻ ՆԱև ՑՑԱԿԱՆԳՆԱԿՆԵՐԻ ԵՐԿԱՐՈՒԹՅՈՒՆԸ:ՑՑԱԿԱՆԳՆԱԿՆԵՐԻ ԵՐԿԱՐՈՒԹՅՈՒՆԸ ՈՐՈՇԵԼ ՇԻՆԱՐԱՐՈՒԹՅԱՆ ԸՆԹԱՑՔՈՒՄ ` ՀՈՐԱՏԱՆՑՔԵՐԸ ՀՈՐԱՏԵԼՈՒ ԺԱՄԱՆԱԿ,ՊԱՐՏԱԴԻՐ ՊԱՅՄԱՆ Է ԱՅՆ, ՈՐ ԲՈԼՈՐ ՑՑԱԿԱՆԳՆԱԿՆԵՐԸ ՍՏՈՐԻՆ ԾԱՅՐՈՎ 500 ՄՄ ԲԱՐՁՐՈՒԹՅԱՄԲ ՊԵՏՔ Է ՄՏԱԾ ԼԻՆԵՆ ԲԱԶԱԼՏԵ ԳՐՈՒՆՏՆԵՐԻ ՄԵՋ:
7. ՑՑԱԿԱՆԳՆԱԿՆԵՐԻ ՅՈՒՐԱՔԱՆՉՅՈՒՐ ՀՈՐԱՏԱՆՑՔ ՀՈՐԱՏԵԼՈՒՑ ՀԵՏՈ ԿԱՏԱՐԵԼ ՀԻՄՆԱՏԱԿ ԾԱՌԱՅՈՂ ԳՐՈՒՆՏԻ ՔՆՆՈՒՄ ԻՆԺԵՆԵՐ - ԵՐԿՐԱԲԱՆԻ ԿՈՂՄԻՑ, ԿԱԶՄԵԼՈՎ ՀԱՄԱՊԱՏԱՍԽԱՆ ԱԿՏ ՑՑԱԿԱՆԳՆԱԿԻ ՏԵՂԱԴՐՄԱՆ ՆԻՇԻ ԵՎ ՀԻՄՆԱՏԱԿ ԾԱՌԱՅՈՂ ԳՐՈՒՆՏՆԵՐԻՆ ՀԱՄԱՊԱՏԱՍԽԱՆ:
8.ԲՈԼՈՐ ԱՄՐԱՆԱՅԻՆ ՁՈՂԵՐԻ ԽԱՐՍԽՄԱՆ ԵՐԿԱՐՈՒԹՅՈՒՆԸ ՊԵՏՔ Է ԼԻՆԻ ԵԶՐԱԴԻՐ 38 d ԱՄՐԱՆԱՁՈՂԵՐԻ ՏՐԱՄԱՉԱՓՈՎ : ՀԻՄՆԱՅԻՆ ՀԵԾԱՆԻ ՆԵՐՔԵՎԻ ԳՈՏՈՒ ԱՄՐԱՆԱՁՈՂԵՐԻ ՄԻԱՑՈՒՄԸ ԿԱՏԱՐՎՈՒՄ Է ԹՌԻՉՔԻ 1/3 ՀԱՏՎԱԾՈՒՄ ԵԶՐԱԴԻՐ ԱՄՐԱԿԱՊՈՒՄՈՎ, ԻՍԿ ՎԵՐԻՆ ԳՈՏՈՒ ԱՄՐԱՆԱՁՈՂԵՐԻ ՄԻԱՑՈՒՄԸ ԿԱՏԱՐՎՈՒՄ Է ԱՌԱՆՑՔՆԵՐԻ ՀԱՏՎԱԾՈՒՄ ԵԶՐԱԴԻՐ ԱՄՐԱԿԱՊՈՒՄՈՎ :
10.ՏՎՅԱԼ ԹԵՐԹԸ ՆԱՅԵԼ Կ - 1 ÷ Կ - 9 ԹԵՐԹԵՐԿԻ ՀԵՏ ՀԱՄԱՏԵՂ :

Տնօրեն	Մ.Յուսնյան		ԵՐԵՎԱՆԻ ԹԻՎ 153 ԴՊՐՈՑ			
ՆԳՃ	Ն.Ստեփանյան					
Նախագծեց	Յ.Կարապետյան		ԿՈՆՍՏՐՈՒԿՏՈՐԱԿԱՆ ՄԱՍ	ՓՈՒԼ	ԹԵՐԹ	ԹԵՐԹԵՐ
Ստուգեց	Ն.Ստեփանյան			ԱՆ	Կ - 5	117
			ՀԻՄՔԵՐԻ ՀԱՏԱԿԱԳԻԾ	«ՄԱՌԱ ԵՎ ԴՈՒՍՏՐԵՐ» ՍՊԸ		