


ԾԱԾԿԻ ՍԱԼԻ ՆԵՐՔԻՆ ԳՈՏՈՒ ԱՄՐԱՆԱՎՈՐՈՒՄԸ +3.50 ՆԻՇԻ ԿՐԱ

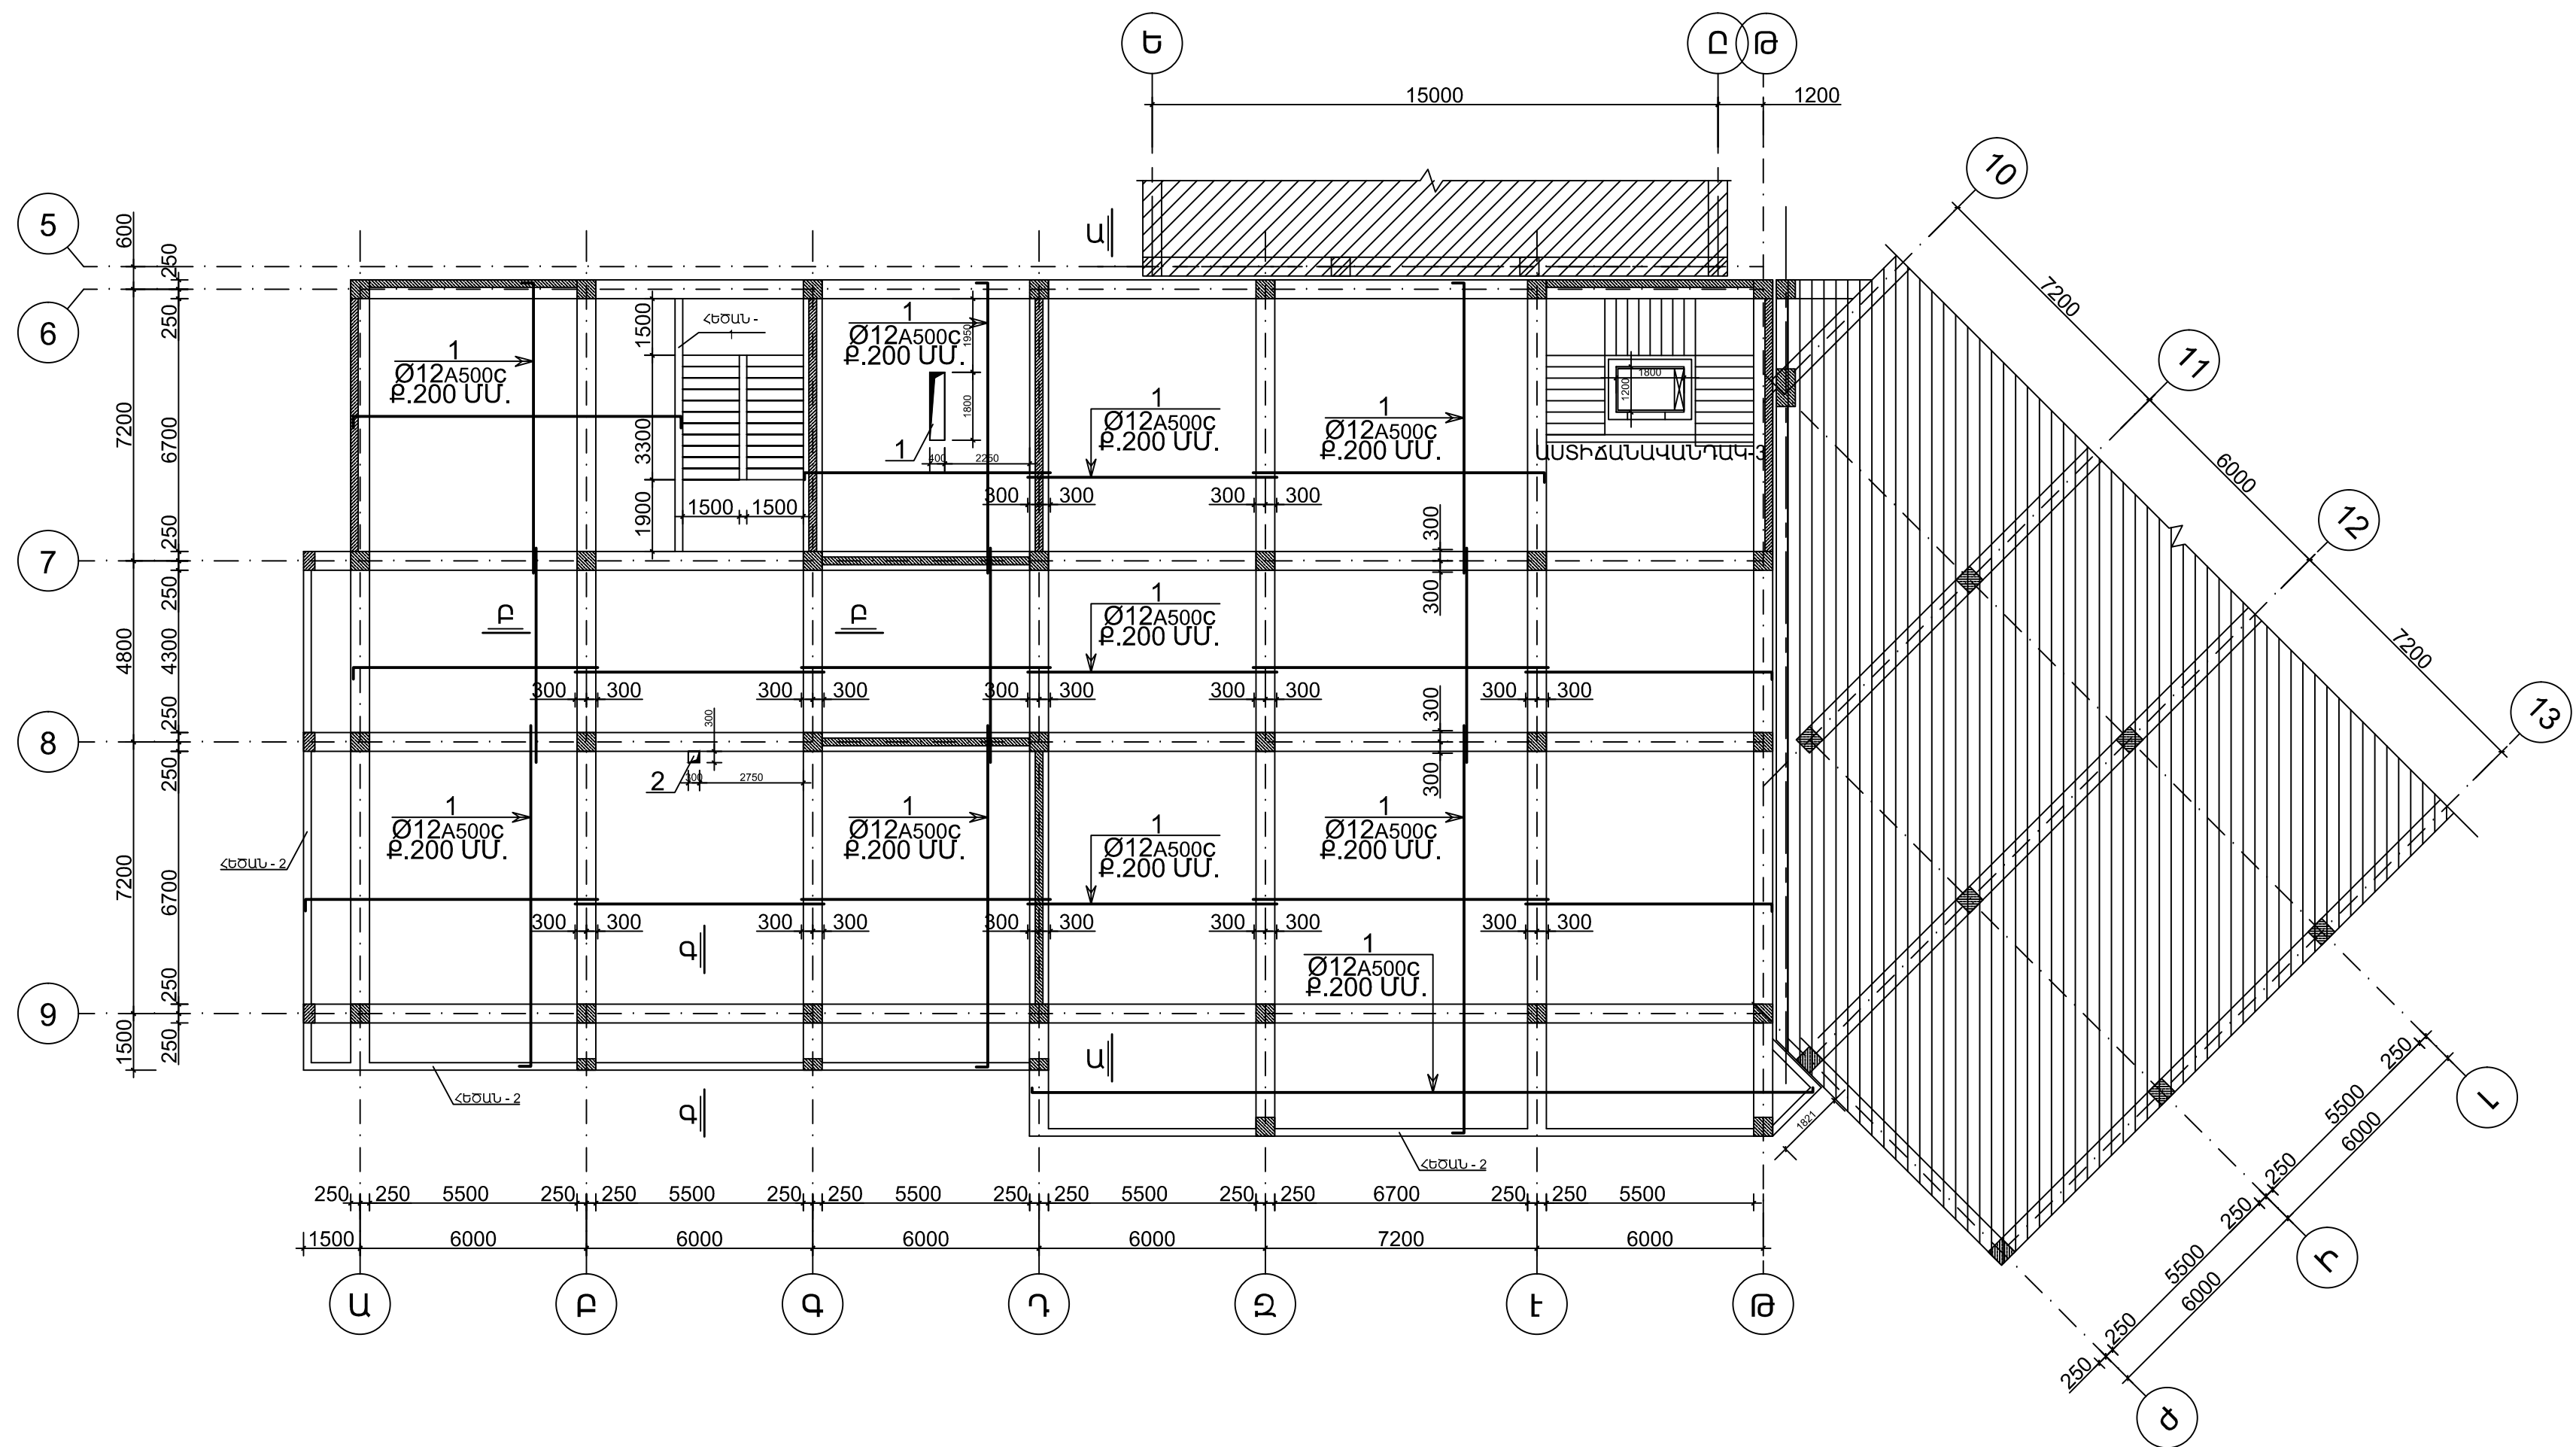

ԲԱՑԱՏՐԱԳԻՐ

-ԾԱԾԿԵՐԸ ԻՐԱԿԱՆԱՑՎՈՒՄ ԵՆ ՄԻԱԶՈՒՅԼ ԵՐԱՍԹԵՏՈՆԻՑ 160 ՄՄ ՀԱՍՏԻՅՅԱՄԲ, ՀԱՐԹ ՍԱԼԻ ՏԵՍՔՈՎ , ՈՐԸ ԱՄՐԱՆԱՎՈՐՎՈՒՄ Է ԿՐԿՆԱԿԻ ՀՅՈՒՄՎԱԾ ԱՄՐԱՆԱՅԻՆ ՑԱՆՅՈՎ ՍԱԼԻ ՎԵՐԻՆ և ՆԵՐՔԻՆ ԳՈՏԻՆԵՐՈՒՄ,ՈՐՈՂՔ ԲԵՏՈՆԱՑՎՈՒՄ Է B 25 ՂԱՍԻ ԲԵՏՈՆՈՎ ,Y =2200 ԿԳ/Մ³ ԾԱՎԱԼԱՅԻՆ ԿՇՈՎ :
-ԾԱԾԿԻ ԱՄՐԱՆՆԵՐԻ ԽԱՐՍԽՈՒՄԸ ՆԵՐՔԵՎԻ ԳՈՏՈՒՄ ԻՐԱԿԱՆԱՑՆԵԼ ՀԵՆԱՐԱՆՆԵՐՈՒՄ ,ԻՍԿ ՎԵՐԻՆ ԳՈՏՈՒՄ ԹՈՒՂՔԻ 1/3 ՀԱՏՎԱԾՈՒՄ ԵԶՐԱԴԻՐ ԱՄՐԱԿԱՊՈՒՄՈՎ :
-ԾԱԾԿԻ ՍԱԼԵՐԻ ԲԵՏՈՆԻ ՊԱՇՊԱՆԻՉ ՇԵՐՏԸ ԱՄՐԱՆՆԵՐԻ ՀԱՄԱՐ ՊԵՏՔ ԼԻՆԻ ՈՉ ՊԱԿԱՍ 20 ՄՄ :
-ԾԱԾԿԻ ՍԱԼԵՐՈՒՄ ԱՄՐԱՆՆԵՐԻ ՆԱԽԱԳԾԱՅԻՆ ԴԻՐՔԸ ԱՊԱՀՈՎԵԼՈՒ ՀԱՄԱՐ ՏԵՂԱԴՐՎՈՒՄ ԵՆ ՖԻԿՍԱՏՈՐՆԵՐ՝ 800ՄՄ ՔԱՅԼՈՎ :
-ԾԱԾԿԻ ԲԵՏՈՆԱՑՈՒՄԸ ԻՐԱԿԱՆԱՑՎՈՒՄ Է ԿԱՐԿԱՍԻ ՀԵՏ ՀԱՄԱՏԵՂ :

Տնօրեն	Մ. Հուսնյան		ԵՐԵՎԱՆԻ ԹԻՎ 153 ԴՊՐՈՑ		
ՆԳՃ	Ն. Ստեփանյան		ԿՈՆՍՏՐՈՒԿՏՈՐԱԿԱՆ ՄԱՍ		
Նախագծեց	Հ. Կարապետյան				
Ստուգեց	Ն. Ստեփանյան				
			ԾԱԾԿԻ ՍԱԼԻ ՆԵՐՔԻՆ ԳՈՏՈՒ ԱՄՐԱՆԱՎՈՐՈՒՄԸ +3.50Մ ՆԻՇԻ ԿՐԱ		
			ՓՈՒԼ	ԹԵՐԹ	ԹԵՐԹԵՐ
			ԱՆ	Կ - 88	117
			«ՄԱՌԱ ԵՎ ԴՈՒՍՏՐԵՐ» ՍՊԸ		