


ԾԱԾԿԻ ՍԱԼԻ ՎԵՐԻՆ ԳՈՏՈՒ ԱՄՐԱՆԱԿՈՐՈՒՄԸ +3.50 ՆԻՇԻ ՎՐԱ

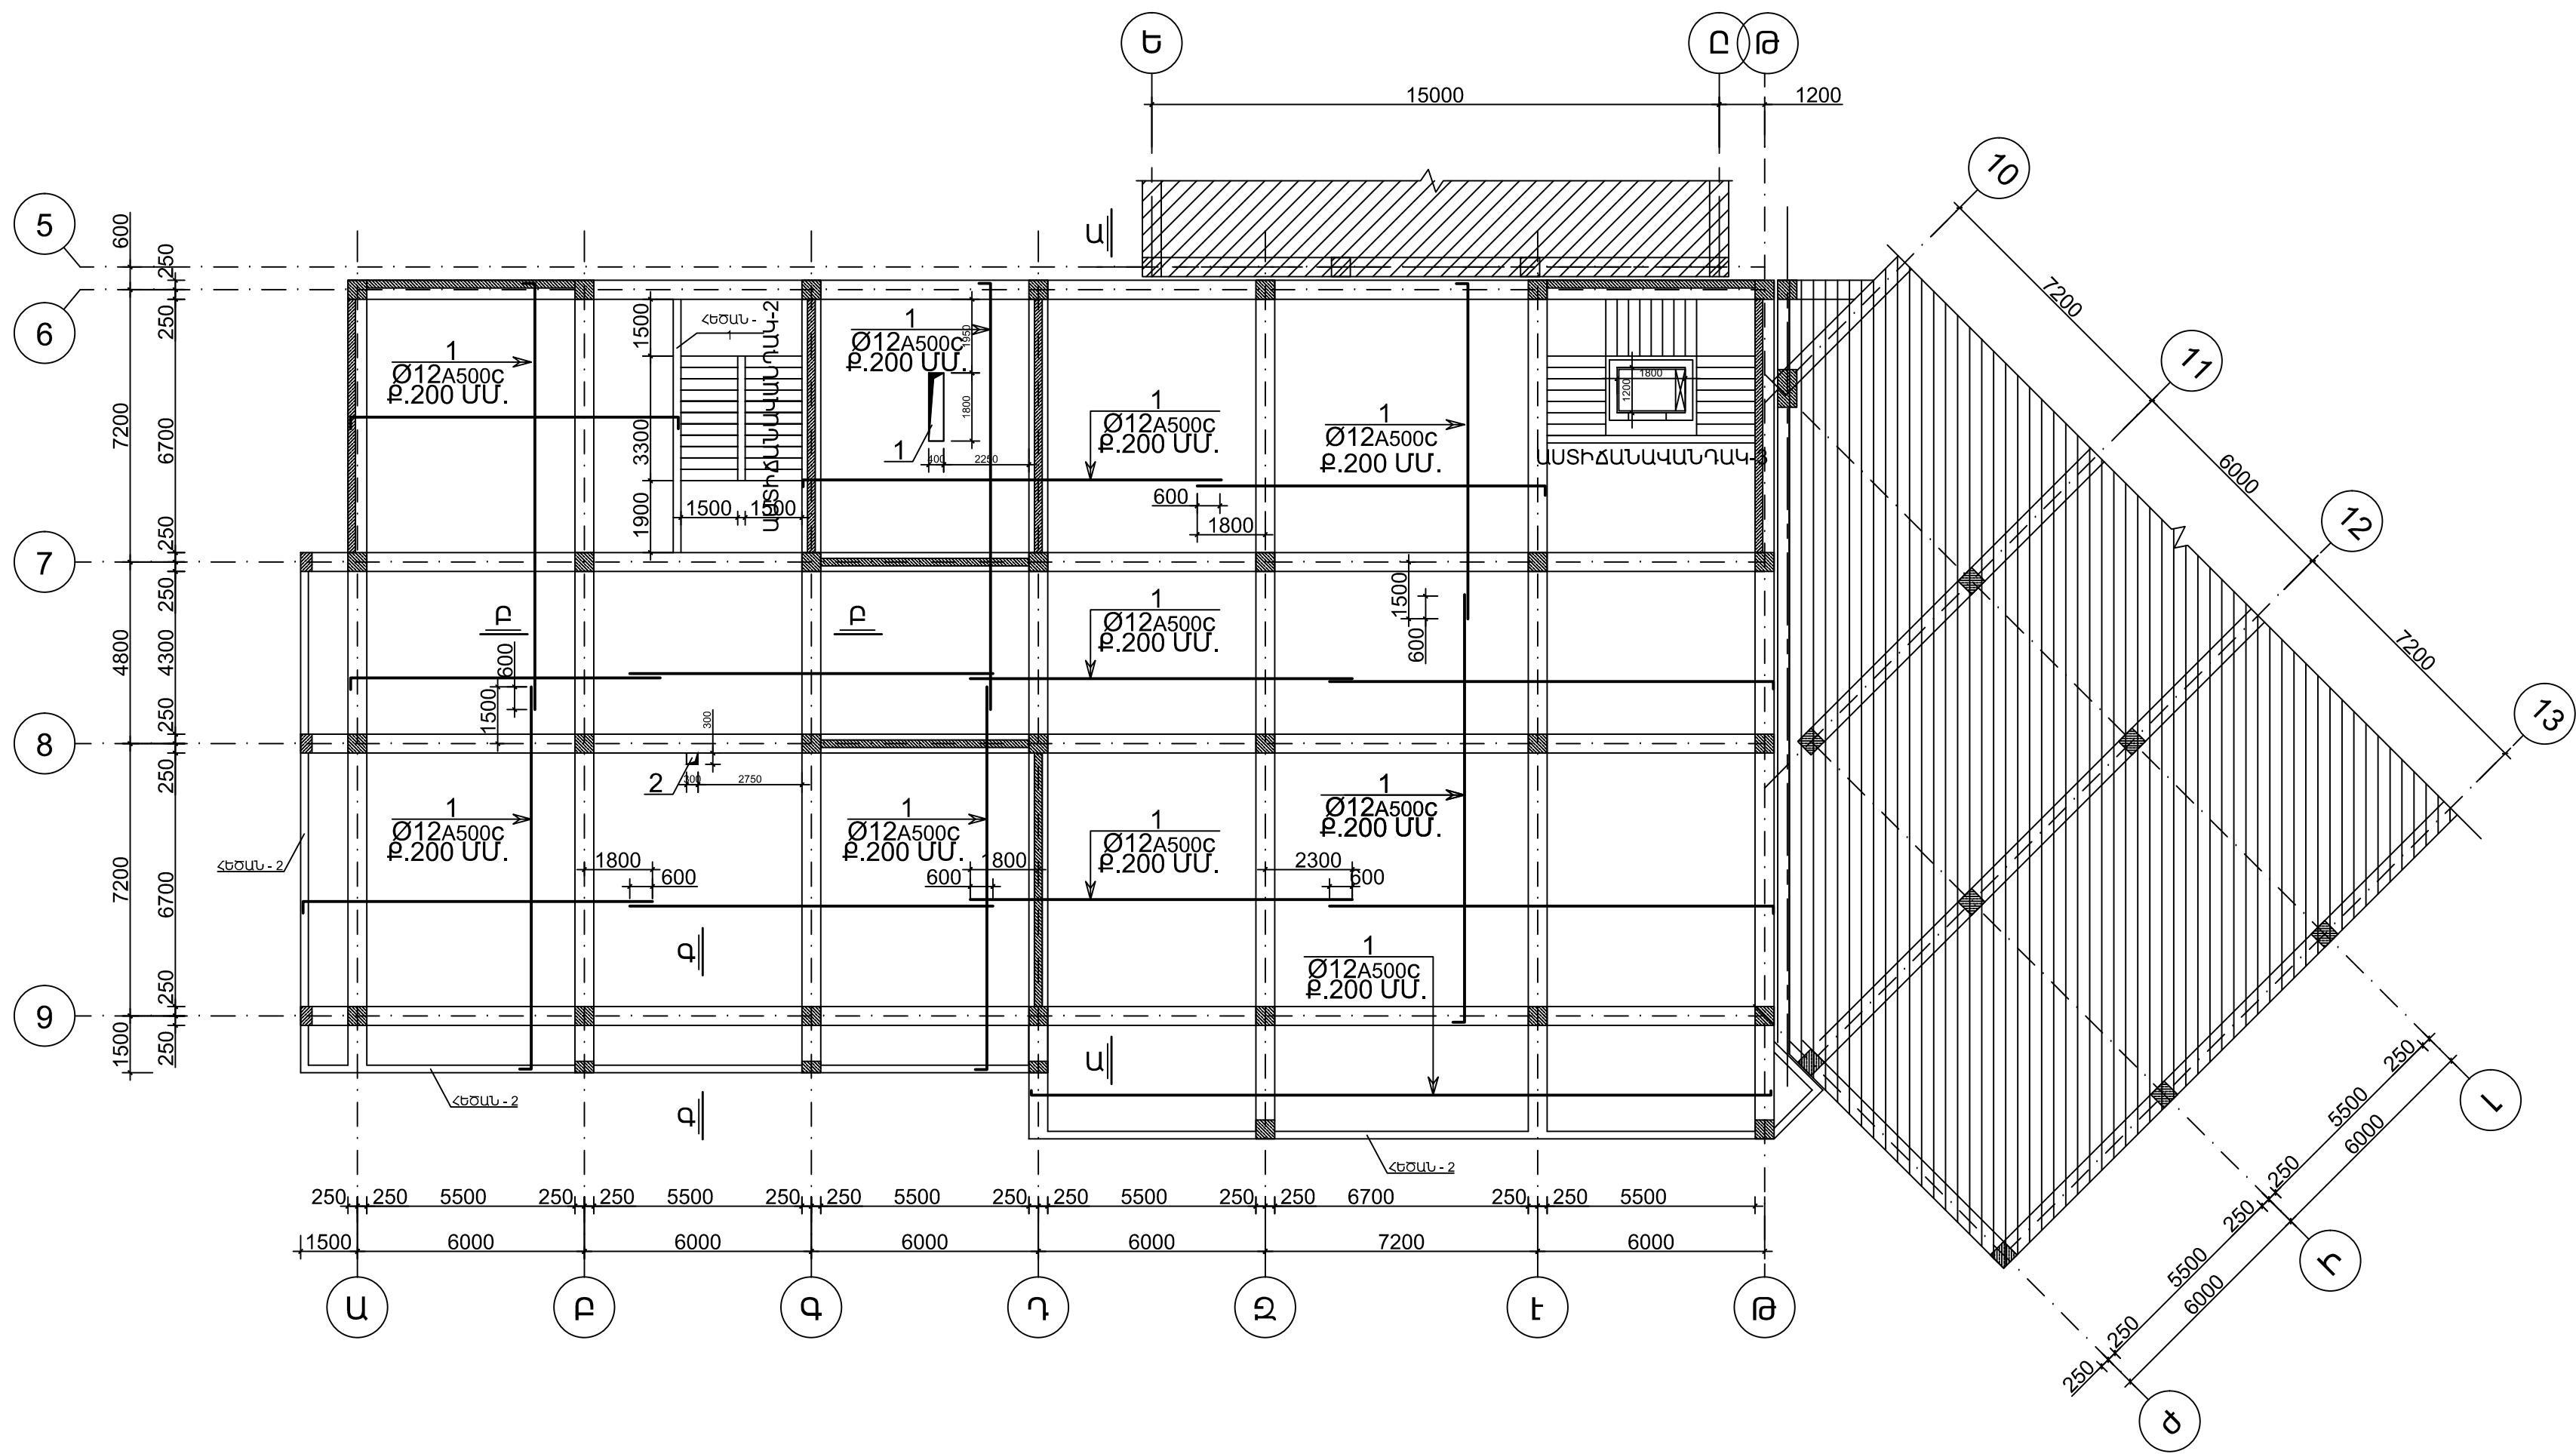

ԱՆՑՔԵՐԻ ՊԱՐԶԱԲԱՆԱԳԻՐ

ԱՆՑՔԵՐԻ ՏԵՍԱԿԸ	ՉԱՓԵՐԸ ՄՄ.		ՔԱՆԱԿ ՀԱՏ	ՆՇԱՆԱԿՈՒԹՅՈՒՆԸ
	L	b		
1	1800	400	1	ԾՐԱՓՈԽՈՒԹՅՈՒՆ
2	300	300	1	ԾՐԱՓՈԽՈՒԹՅՈՒՆ

Տնօրեն	Մ. Դուսնյան		ԵՐԵՎԱՆԻ ԹԻՎ 153 ԴՊՐՈՑ		
ՆԳՃ	Ն. Ստեփանյան		ԿՈՆՍՏՐՈՒԿՏՈՐԱԿԱՆ ՄԱՍ		
Նախագծեց	Դ. Կարապետյան				
Ստուգեց	Ն. Ստեփանյան				
			ԾԱԾԿԻ ՍԱԼԻ ՎԵՐԻՆ ԳՈՏՈՒ ԱՄՐԱՆԱԿՈՐՈՒՄԸ 3.50Մ ՆԻՇԻ ՎՐԱ		
				ՓՈՒԼ ԱՆ	ԹԵՐԹ Կ - 89
					ԹԵՐԹԵՐ 117
				«ՄԱՌԱ ԵՎ ԴՈՒՍՏՐԵՐ» ՍՊԸ	