




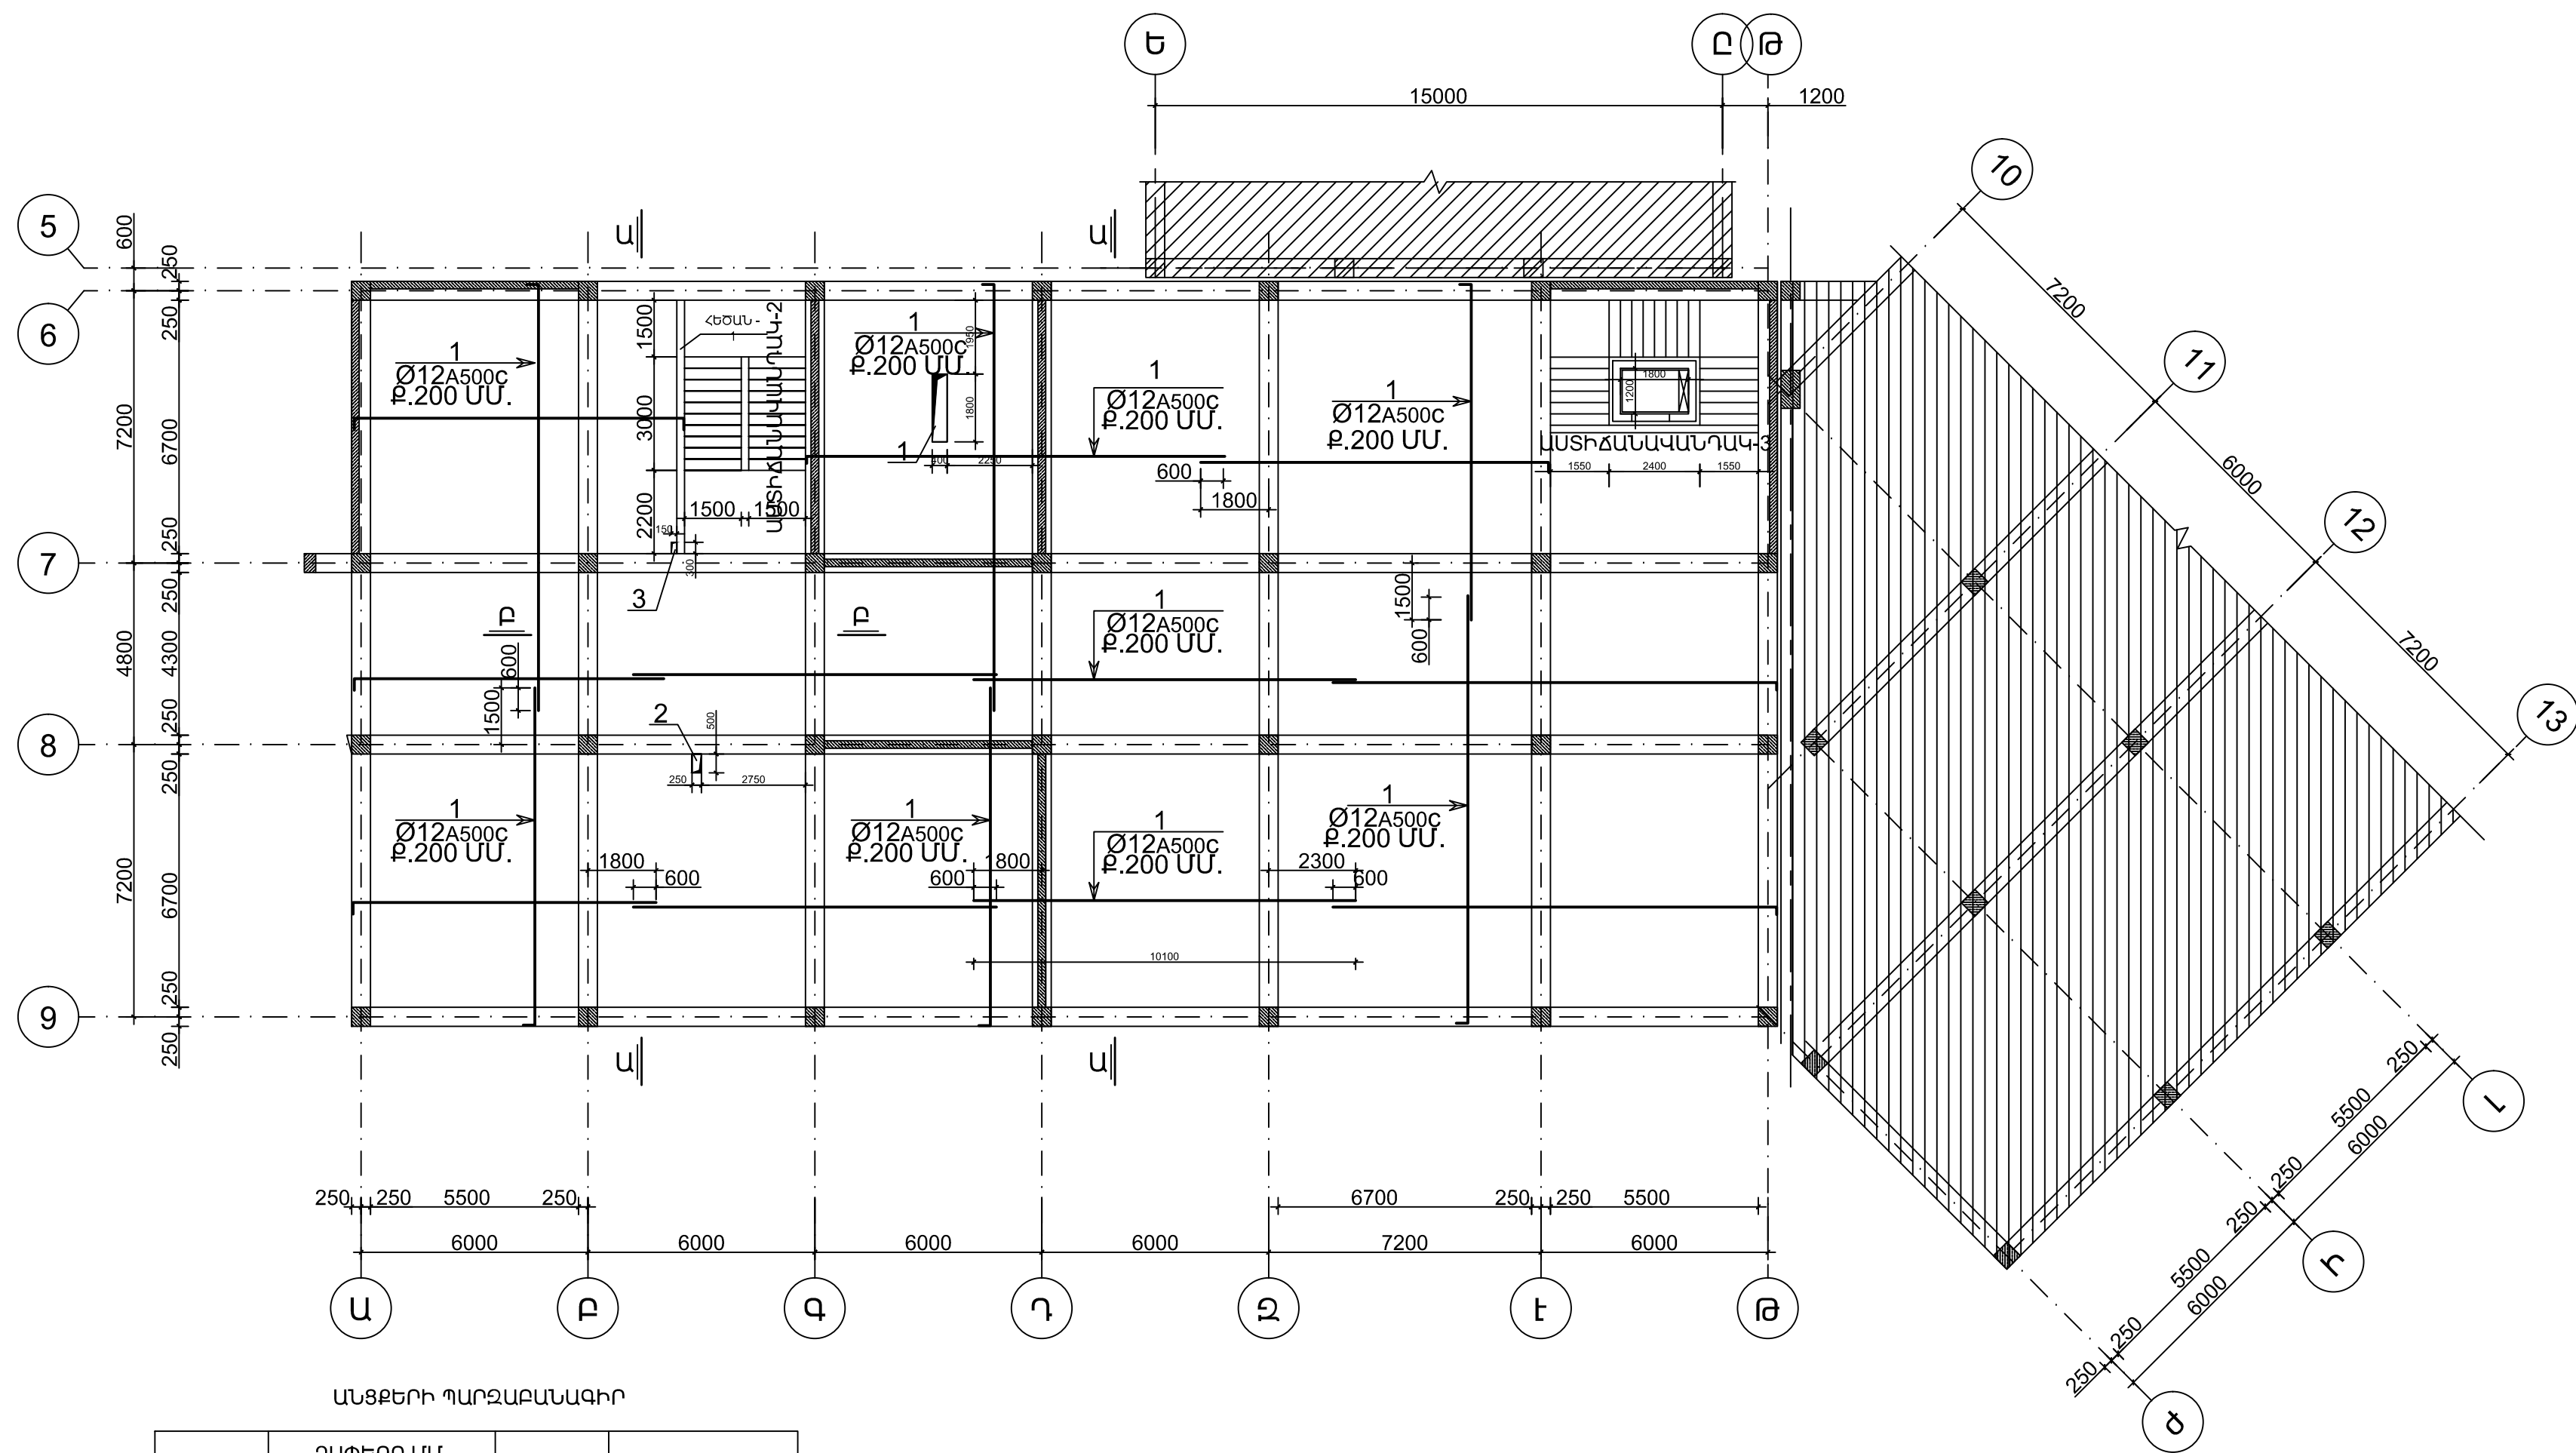

ԾԱԾԿԻ ՍԱԼԻ ՎԵՐԻՆ ԳՈՏՈՒ ԱՄՐԱՆԱԿՈՐՈՒՄԸ +6.80 ՆԻՇԻ ՎՐԱ



ԱՆՑՔԵՐԻ ՊԱՐԶԱԲԱՆԱԳԻՐ

ԱՆՑՔԵՐԻ ՏԵՍԱԿԸ	ՉԱՓԵՐԸ ՄՄ.		ՔԱՆԱԿ ՀԱՏ	ՆՇԱՆԱԿՈՒԹՅՈՒՆԸ
	L	b		
1	1800	400	1	ՕՐԱՓՈԽՈՒԹՅՈՒՆ
2	500	250	1	ՕՐԱՓՈԽՈՒԹՅՈՒՆ
3	300	150	1	ՕՐԱՓՈԽՈՒԹՅՈՒՆ

Տնօրեն	Մ. Դուսնյան		ԵՐԵՎԱՆԻ ԹԻՎ 153 ԴՊՐՈՑ			
ՆԳՃ	Ն. Ստեփանյան		ԿՈՆՍՏՐՈՒԿՏՈՐԱԿԱՆ ՄԱՍ			
Նախագծեց	Դ. Կարապետյան					
Ստուգեց	Ն. Ստեփանյան					
			ԾԱԾԿԻ ՍԱԼԻ ՎԵՐԻՆ ԳՈՏՈՒ ԱՄՐԱՆԱԿՈՐՈՒՄԸ 6.80Մ ՆԻՇԻ ՎՐԱ		«ՄԱՌԱ ԵՎ ԴՈՒՍՏՐԵՐ» ՍՊԸ	
					ՓՈՒՆ	ԹԵՐԹ
					ԱՆ	Կ - 92
						117