


ԾԱԾԿԻ ՍԱԼԻ ՆԵՐՔԻՆ ԳՈՏՈՒ ԱՄՐԱՆԱԿՈՐՈՒՄԸ +10.10 ՆԻՇԻ ՎՐԱ

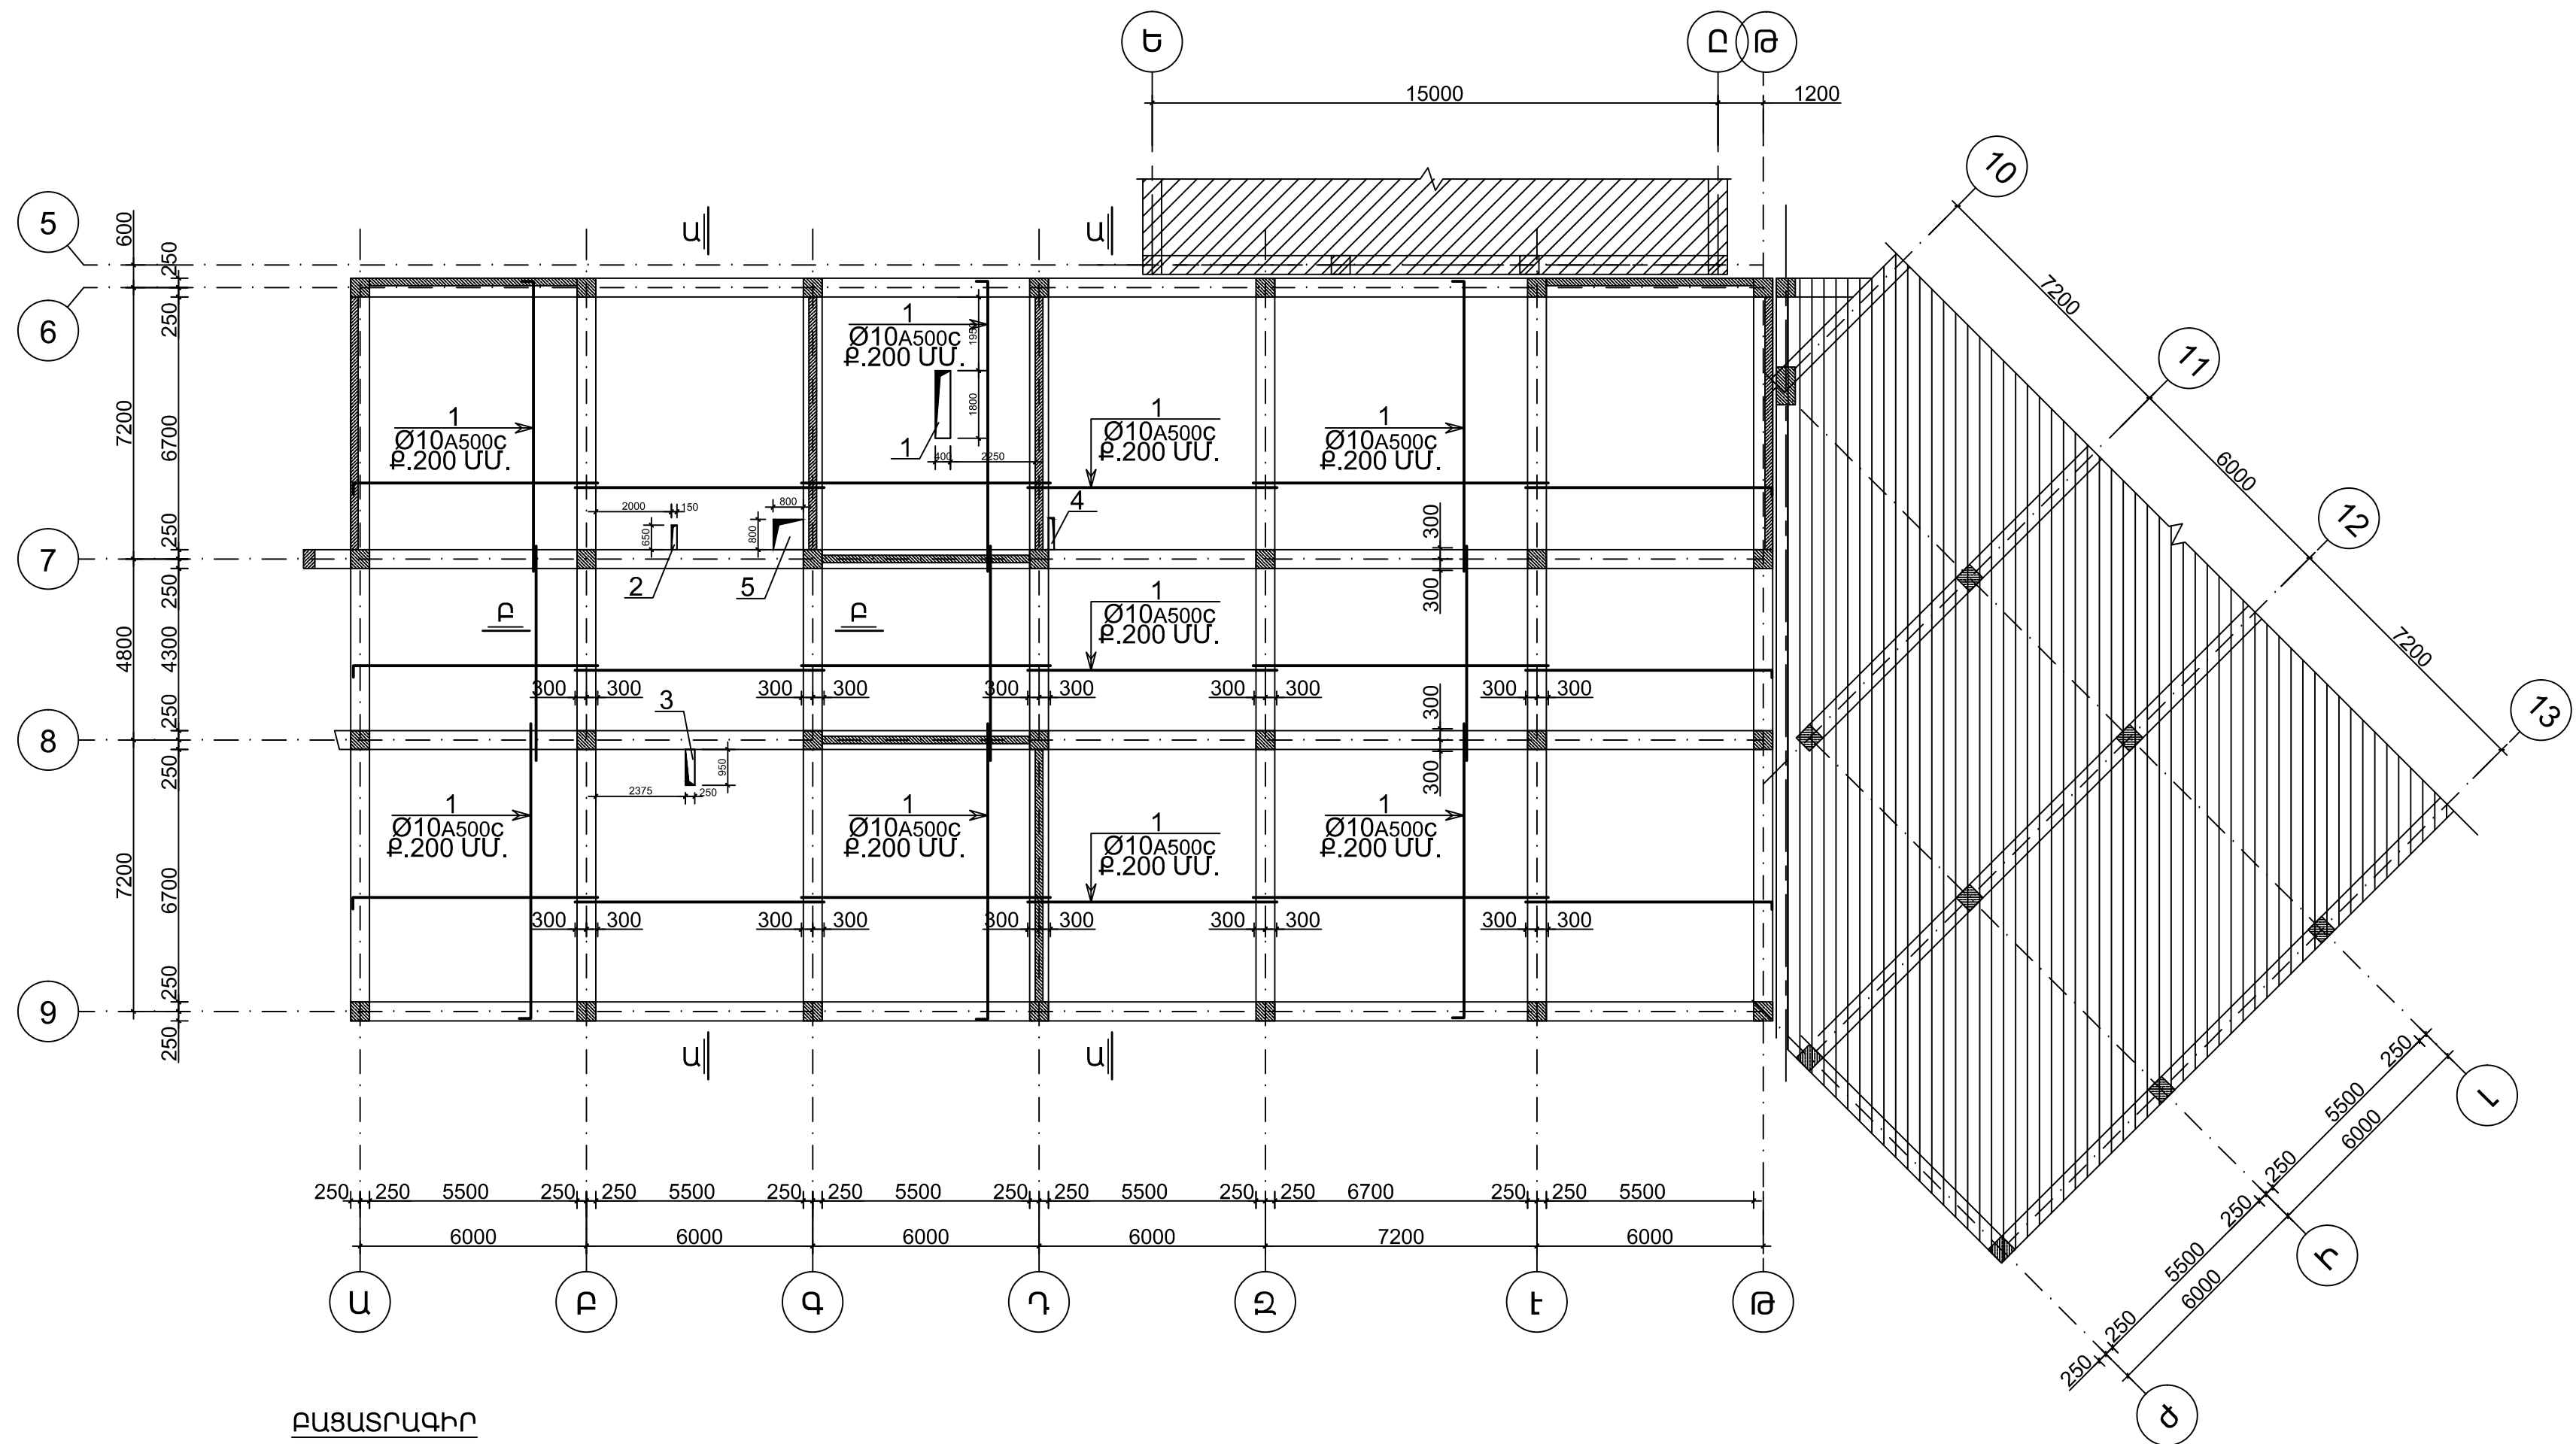

ԲԱՑԱՏՐԱԳԻՐ

-ԾԱԾԿԵՐԸ ԻՐԱԿԱՆԱՑՎՈՒՄ ԵՆ ՄԻԱԶՈՒՅԼ ԵՐԿԱԹԲԵՏՈՆԻՑ 160 ՄՄ ՀԱՍՏԻԹՅԱՄԲ, ՀԱՐԹ ՍԱԼԻ ՏԵՍՔՈՎ , ՈՐԸ ԱՄՐԱՆԱԿՈՐՎՈՒՄ Է ԿՐԿՆԱԿԻ ՀՅՈՒՍՎԱԾ ԱՄՐԱՆԱՅԻՆ ՑԱՆՅՈՎ ՍԱԼԻ ՎԵՐԻՆ և ՆԵՐՔԻՆ ԳՈՏԻՆԵՐՈՒՄ,ՈՐՈՂՔ ԲԵՏՈՆԱՑՎՈՒՄ Է B 25 ՊԱՄԻ ԲԵՏՈՆՈՎ ,Y =2200 ԿԳ/Մ³ ԾԱԿԱԼԱՅԻՆ ԿԵՌՈՎ :  
-ԾԱԾԿԻ ԱՄՐԱՆՆԵՐԻ ԽԱՐՍԽՈՒՄԸ ՆԵՐՔԵԿԻ ԳՈՏՈՒՄ ԻՐԱԿԱՆԱՑՆԵԼ ՀԵՆԱՐԱՆՆԵՐՈՒՄ ,ԻՍԿ ՎԵՐԻՆ ԳՈՏՈՒՄ ԹՈՒՂՔԻ 1/3 ՀԱՏՎԱԾՈՒՄ ԵԶՐԱԴԻՐ ԱՄՐԱԿԱՊՈՒՄՈՎ:  
-ԾԱԾԿԻ ՍԱԼԵՐԻ ԲԵՏՈՆԻ ՊԱՇՊԱՆԻՉ ՇԵՐՏԸ ԱՄՐԱՆՆԵՐԻ ՀԱՄԱՐ ՊԵՏՔ ԼԻՆԻ ՈՉ ՊԱԿԱՍ 20 ՄՄ :  
-ԾԱԾԿԻ ՍԱԼԵՐՈՒՄ ԱՄՐԱՆՆԵՐԻ ՆԱԽԱԳԾԱՅԻՆ ԴԻՐՔԸ ԱՊԱՀՈՎԵԼՈՒ ՀԱՄԱՐ ՏԵՂԱԴՐՎՈՒՄ ԵՆ ՖԻԿՍԱՏՈՐՆԵՐ՝ 800ՄՄ ՔԱՅԼՈՎ :  
-ԾԱԾԿԻ ԲԵՏՈՆԱՑՈՒՄԸ ԻՐԱԿԱՆԱՑՎՈՒՄ Է ԿԱՐԿԱՍԻ ՀԵՏ ՀԱՄԱՏԵՂ :

Տնօրեն	Մ. Հուսնյան	<i>[Signature]</i>	ԵՐԵՎԱՆԻ ԹԻՎ 153 ԴՊՐՈՑ		
ՆԳՃ	Ն. Ստեփանյան	<i>[Signature]</i>	ԿՈՆՏՐՈՒԿՏՈՐԱԿԱՆ ՄԱՍ		
Նախագծեց	Հ. Կարապետյան	<i>[Signature]</i>			
Ստուգեց	Ն. Ստեփանյան	<i>[Signature]</i>	ԾԱԾԿԻ ՍԱԼԻ ՆԵՐՔԻՆ ԳՈՏՈՒ ԱՄՐԱՆԱԿՈՐՈՒՄԸ 10.10Մ ՆԻՇԻ ՎՐԱ		
			«ՄԱՌԱ ԵՎ ԴՈՒՍՏՐԵՐ» ՍՊԸ		
			ՓՈՒԼ	ԹԵՐԹ	ԹԵՐԹԵՐ
			ԱՆ	Կ - 94	117