
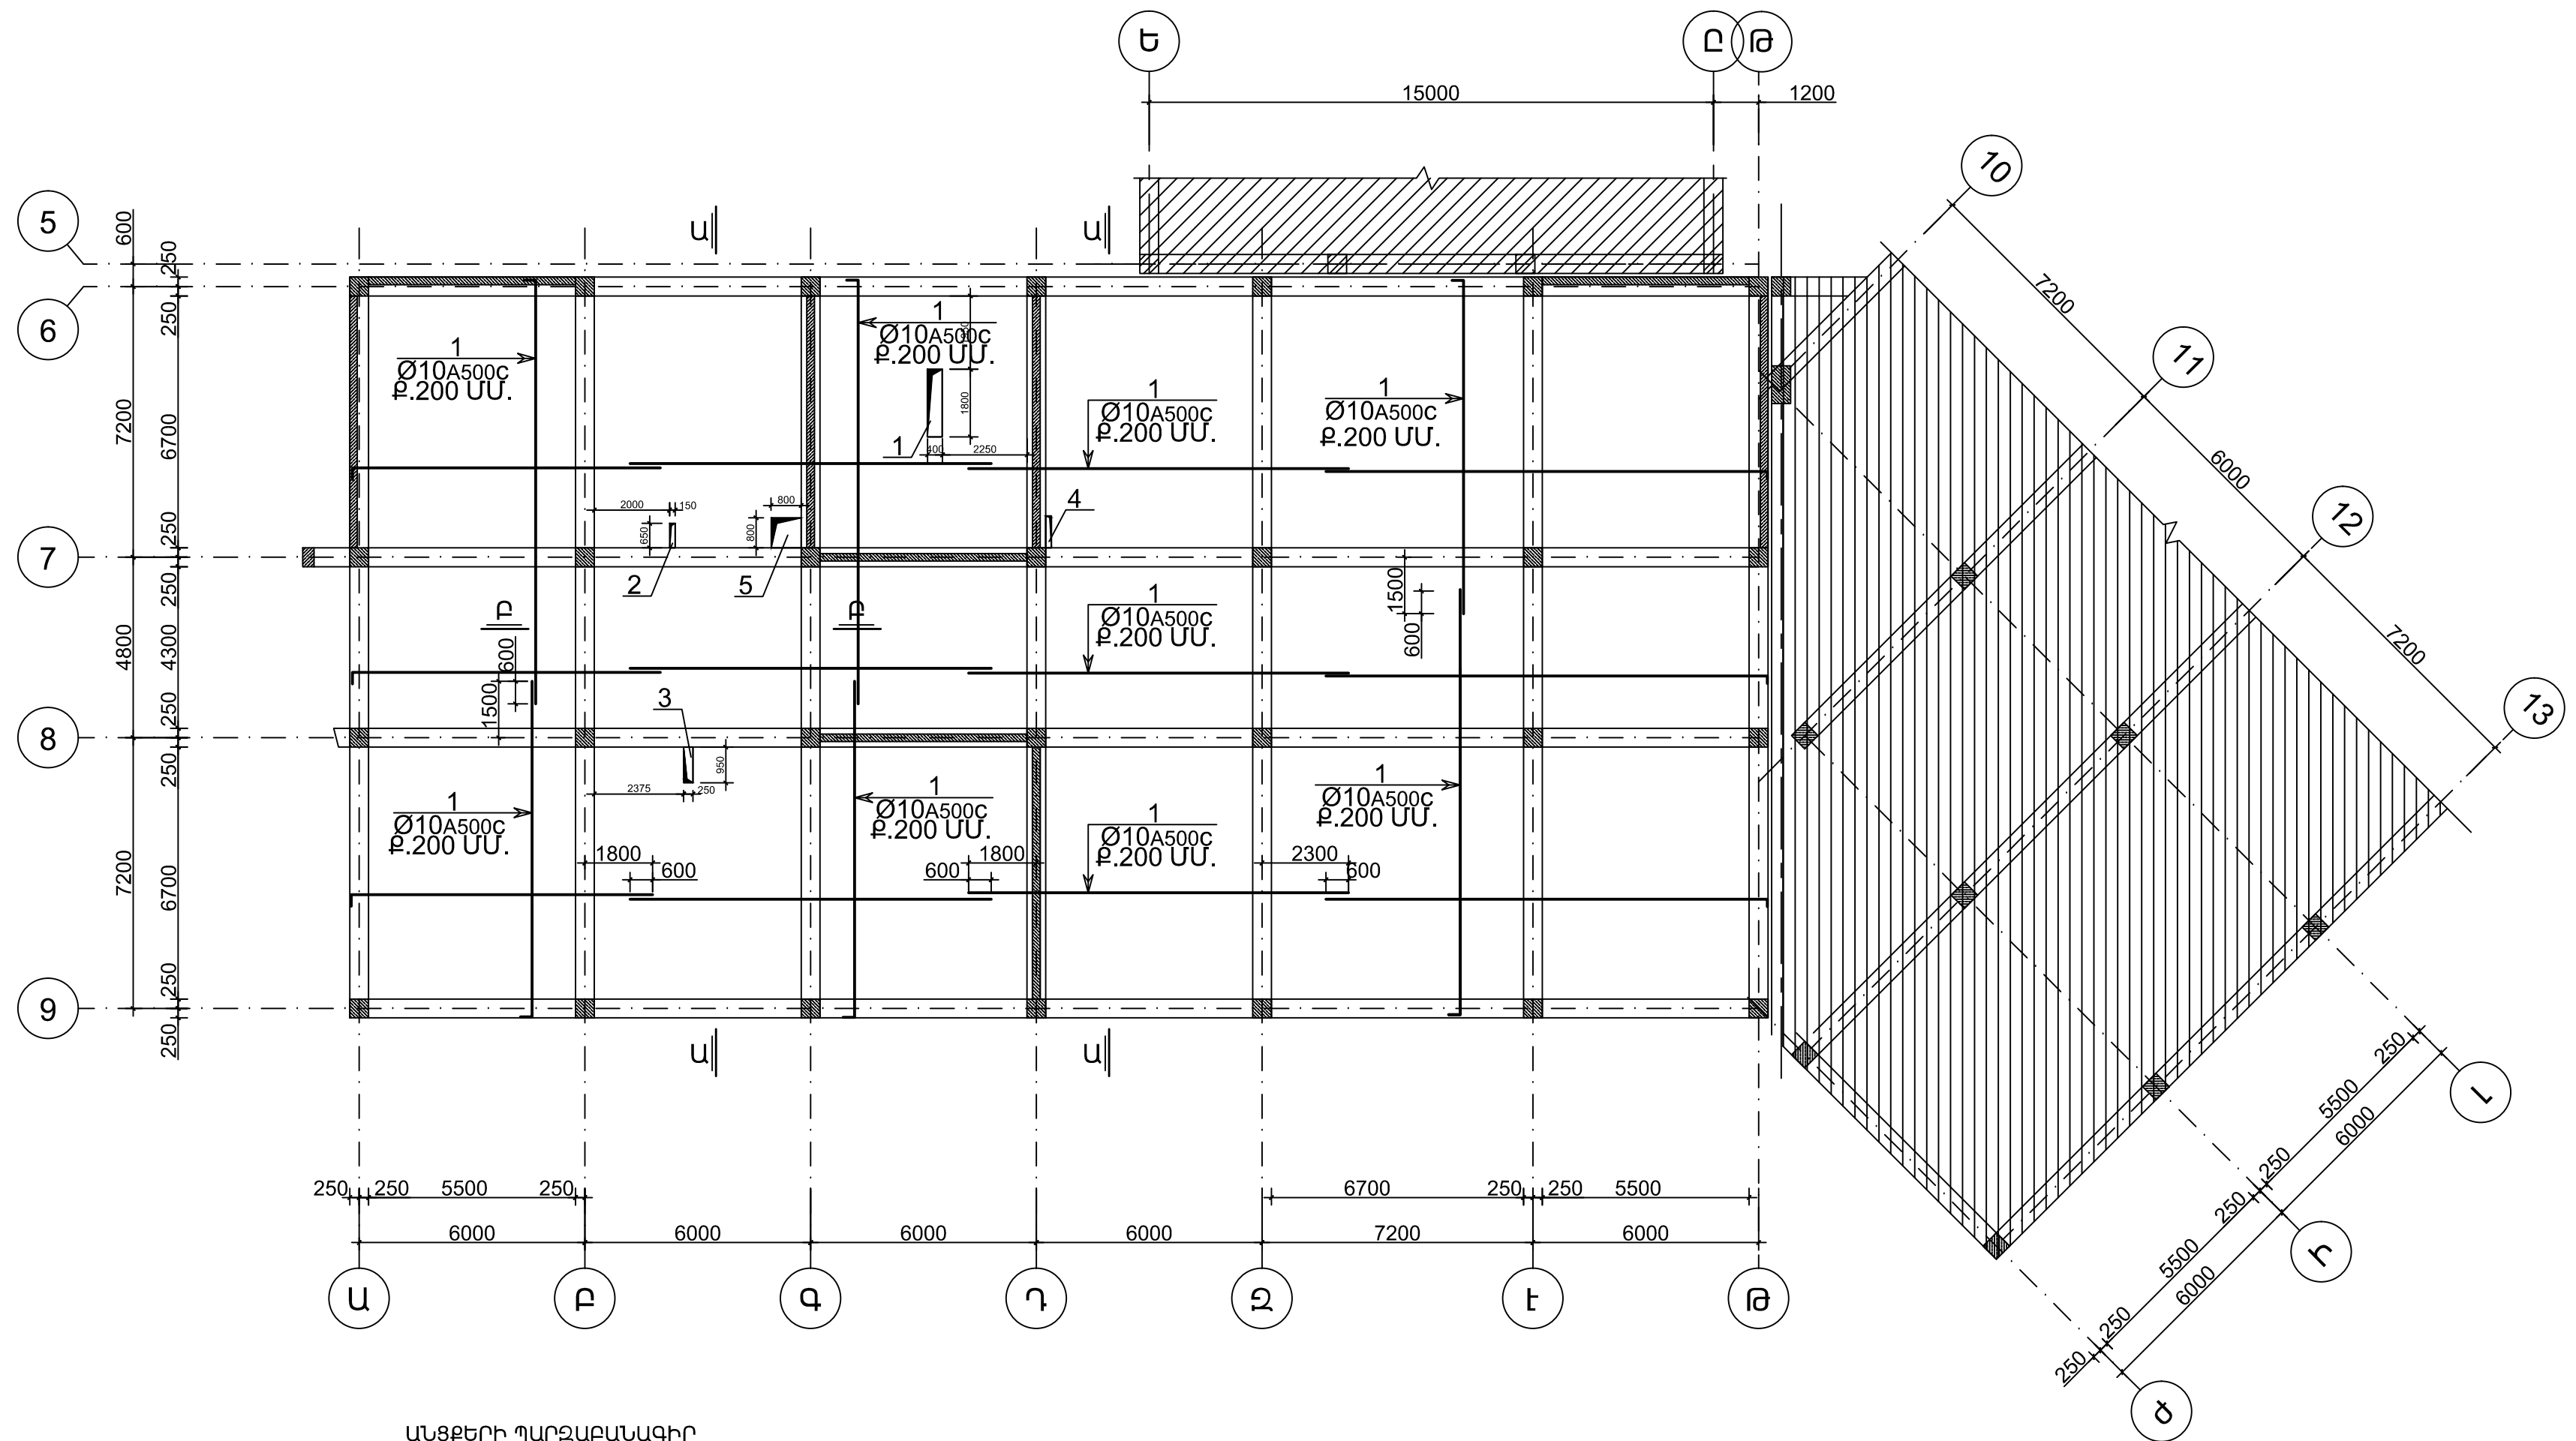


ԾԱԾԿԻ ՍԱԼԻ ՎԵՐԻՆ ԳՈՏՈՒ ԱՄՐԱՆԱԿՈՐՈՒՄԸ +10.10 ՆԻՇԻ ՎՐԱ

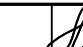

ԱՆՑՔԵՐԻ ՊԱՐԶԱԲԱՆԱԳԻՐ

ԱՆՑՔԵՐԻ ՏԵՍԱԿԸ	ՉԱՓԵՐԸ ՄՄ.		ՔԱՆԱԿ ՀԱՏ	ՆՇԱՆԱԿՈՒԹՅՈՒՆ
	L	b		
1	1800	400	1	ՕՐԱՓՈՒՆՈՒԹՅՈՒՆ
2	650	150	1	ՕՐԱՓՈՒՆՈՒԹՅՈՒՆ
3	950	250	1	ՕՐԱՓՈՒՆՈՒԹՅՈՒՆ
4	850	150	1	ՕՐԱՓՈՒՆՈՒԹՅՈՒՆ
5	800	800	1	ԵԼՈՐԱՆ

Տնօրեն	Մ. Դուսնյան		ԵՐԵՎԱՆԻ ԹԻՎ 153 ԴՊՐՈՑ					
ՆԳՃ	Ն. Ստեփանյան		ԿՈՆՍՏՐՈՒԿՏՈՐԱԿԱՆ ՄԱՍ					
Նախագծեց	Դ. Կարապետյան							
Ստուգեց	Ն. Ստեփանյան							
				ԾԱԾԿԻ ՍԱԼԻ ՎԵՐԻՆ ԳՈՏՈՒ ԱՄՐԱՆԱԿՈՐՈՒՄԸ 10.10Մ ՆԻՇԻ ՎՐԱ		ՓՈՒԼ ԱՆ	ԹԵՐԹ Կ - 95	ԹԵՐԹԵՐ 117
						«ՄԱՌԱ ԵՎ ԴՈՒՍՏՐԵՐ» ՍՊԸ		