ՑԱՆԿԱՊԱՏԻ ՀԱՏԱԿԱԳԻԾ

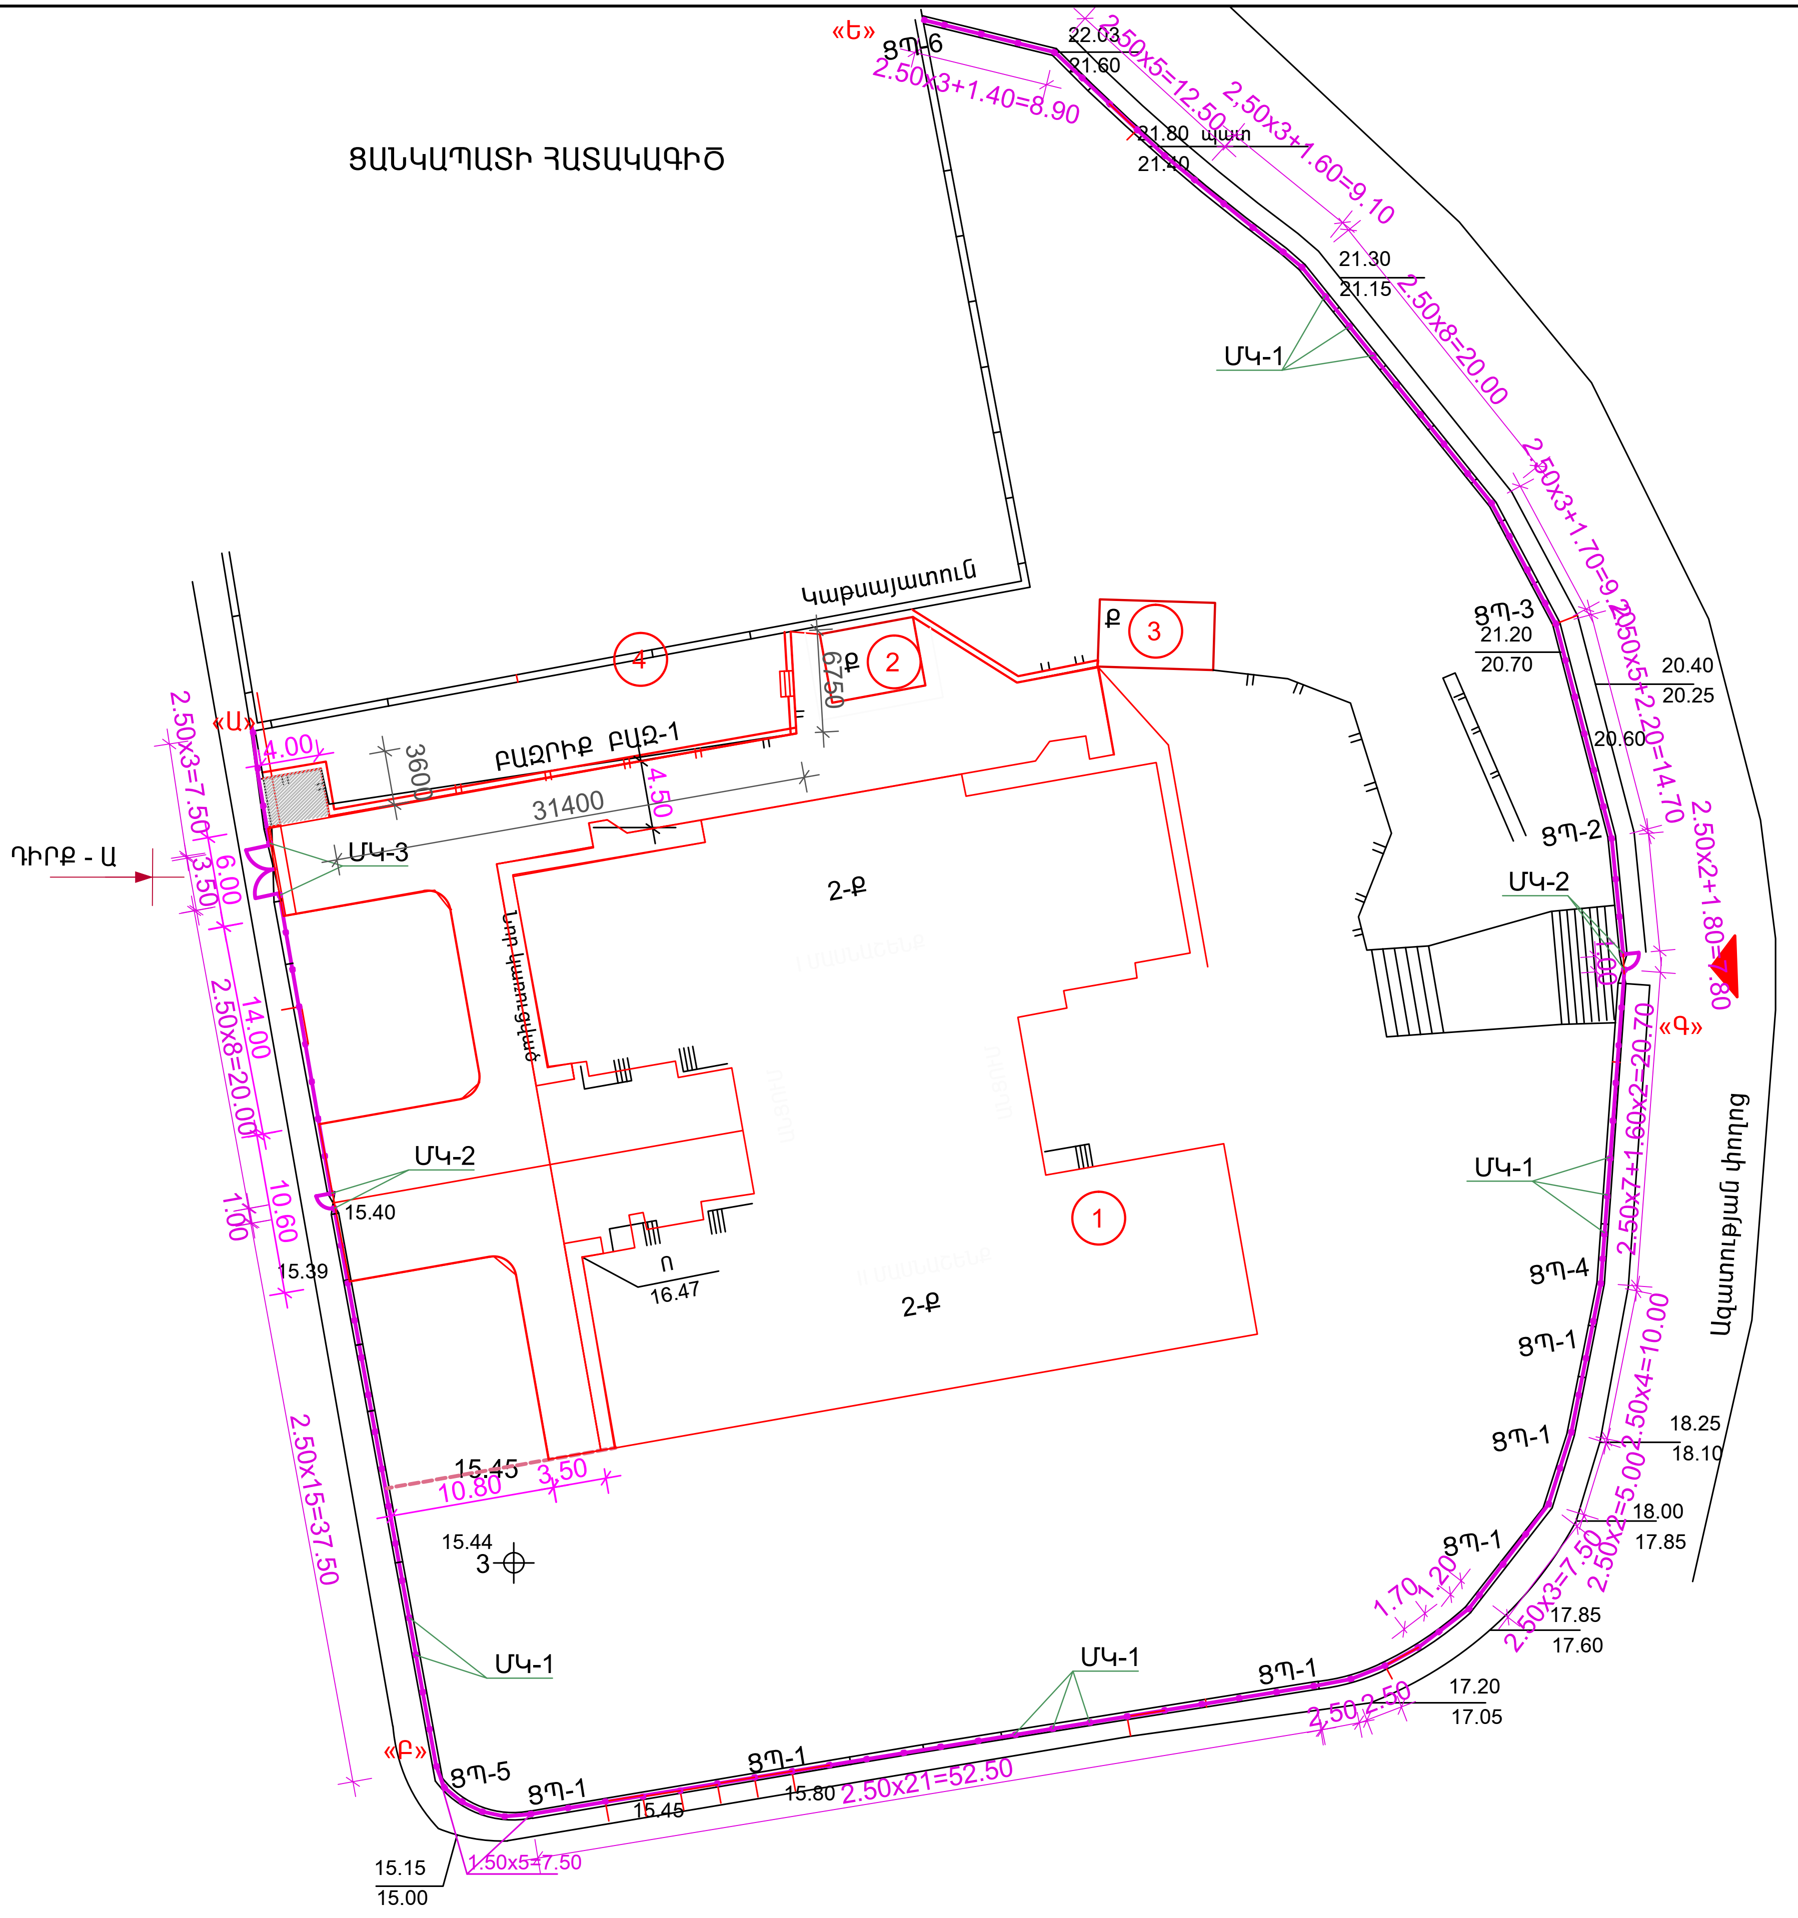
«Ե»
ՑՊ-6
2.50x3+1.40=8.90
22.03
21.60
2.50x5=12.50
2.50x3+1.60=9.10
21.80 պատ
21.40
21.30
21.15
2.50x8=20.00
ՄԿ-1
2.50x3+1.70=9.20
ՑՊ-3
21.20
20.70
20.40
20.25
2.50x5+2.20=14.70
20.60
ՑՊ-2
2.50x2+1.80=6.80
ՄԿ-2
«Գ»
2.50x7+1.60x2=20.70
Ավտոմոբիլային փողոց
ՄԿ-1
ՑՊ-4
ՑՊ-1
2.50x4=10.00
18.25
18.10
ՑՊ-1
2.50x2=5.00
18.00
17.85
ՑՊ-1
2.50x3=7.50
17.85
17.60
1.70
1.20
ՑՊ-1
ՄԿ-1
2.50
2.50
17.20
17.05
2.50x21=52.50
ՑՊ-1
15.80
15.45
ՑՊ-1
ՑՊ-5
«Բ»
1.50x5=7.50
15.15
15.00
ՄԿ-1
15.44
3
10.80
3.50
15.45
2.50x15=37.50
15.39
15.40
ՄԿ-2
1.00
10.60
2.50x8=20.00
14.00
3.50
6.00
2.50x3=7.50
«Ա»
ԴԻՐՔ - Ա
ՄԿ-3
4.00
3600
31400
ԲԱԶՐԻՔ ԲՍՁ-1
4.50
6750
Կաթսայատուն
4
2
3
Ք
Ք
Ք
1
2-Ք
2-Ք
Տեր վանդակներ
Ո
16.47

ԳԼԽ. ՃԱՐՏ.	Ա.ՀՈՎՀԱՆՆԻՍՅԱՆ			ԿՈՏԱՅՔԻ ՄԱՐԶԻ ԱԲՈՎՅԱՆԻ ԹԻՎ 3 ՄԱՆԿԱՊԱՐՏԵԶԻ ՎԵՐԱԿԱՌՈՒՑՄԱՆ ՆԱԽԱԳԾԱՅԻՆ ԱՇԽԱՏԱՆՔՆԵՐԻ ԻՐԱԿԱՆՑՈՒՄ	TPD - 19 (TKQ - 08)	ԳՀ, ԿԵ
ՆԳճ	Լ.ԱՂԱՋԱՆՅԱՆ				ՓՈՒԼ / ԹԵՐԹ	ԹԵՐԹԵՐ
ԲԱԺՆԻ ՊԵՏ	Լ.ԱՂԱՋԱՆՅԱՆ				Ա / 1	5
ԳԼԽ. ՄԱՍՆ.	Կ.ԳՐԻԳՈՐՅԱՆ			ՑԱՆԿԱՊԱՏԻ ՀԱՏԱԿԱԳԻԾ		
ԳԼԽ. ՄԱՍՆ.	Ֆ.ԹՈՒՄԱՆՅԱՆ					