



U1 : 100

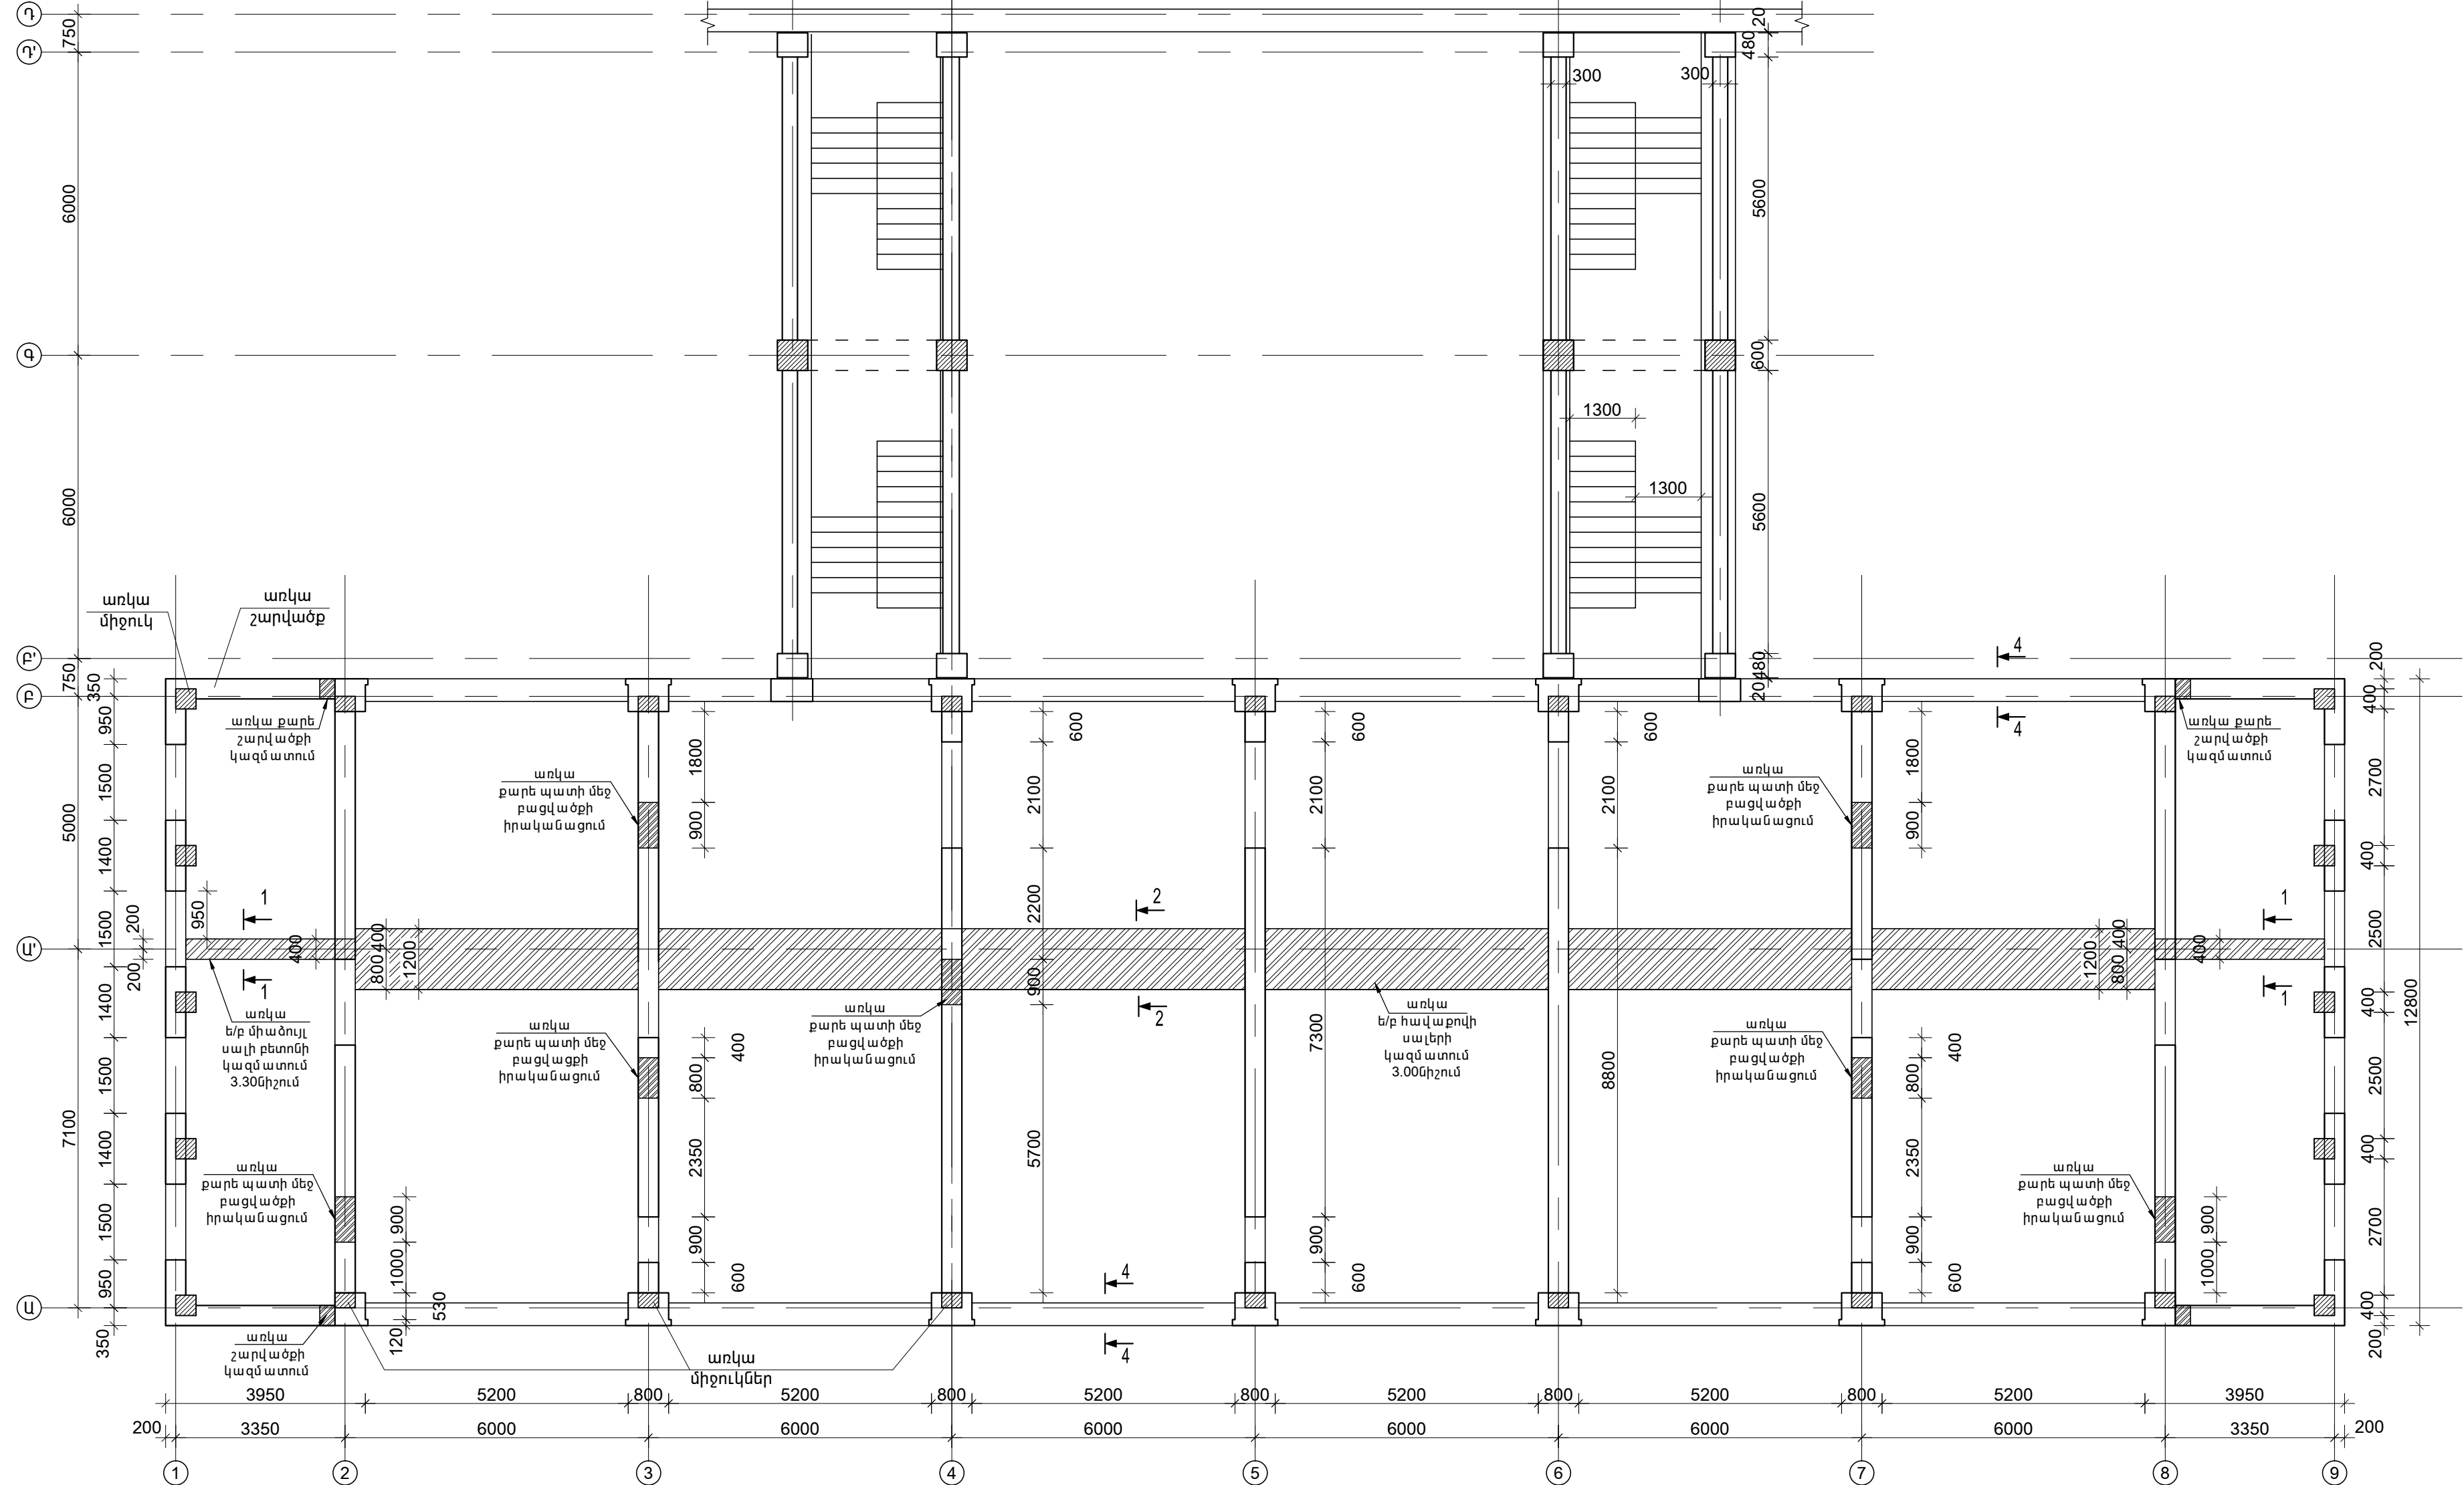

ԳԼԵ. ՃԱՐՏ.	Ա.ՃՈՂՈՐԴԱՆՈՒՄՅԱՆ		ԿՈՏԱՅՔԻ ՄԱՐԶԻ ԱՐԴԱՅԱՆԻ ԹԻՎ 3 ՄԱՍԿԱՊԱՐՏԵՑԻ ՎԵՐԱԿԱՌՈՒՑՄԱՆ ՆԱԽԱԳԾՈՅԻՆ ԱՇԽԱՏԱՆՔՆԵՐԻ ԻՐԱԿԱՆՑՈՒՄ	TPD - 19 (TKQ - 08)		ԿԵ
Ե.Գ.Զ.	Լ.ԱՐԴԱՅԱՆՅԱՆ			ՓՈԽԼ	ԹԵՐԹ	ԹԵՐԹԵՐ
ԲԱԺԻ ՊԵՏ	Լ.ԱՐԴԱՅԱՆՅԱՆ			Ա	2	57
ԳԼԵ. ՄԱՍՆ.	Կ.ԳՐԻԳՈՐՅԱՆ					
ՆԱԽԱԳԾԵՑ.	Ա.ՊԱՊՈՅԱՆ					
			ԱՌԿԱ ԵՎ ՔԱՆԿԱԿՈՐ ՏԱՐԻԵՐԻ ՀԱՏԱԿԱԳԻԾ ԸՍՏ / ՀԱՐԿԻ			