


ՏԱՆԻՔԻ ՀԱՏԱԿԱԳԻԾ, Մ 1:100

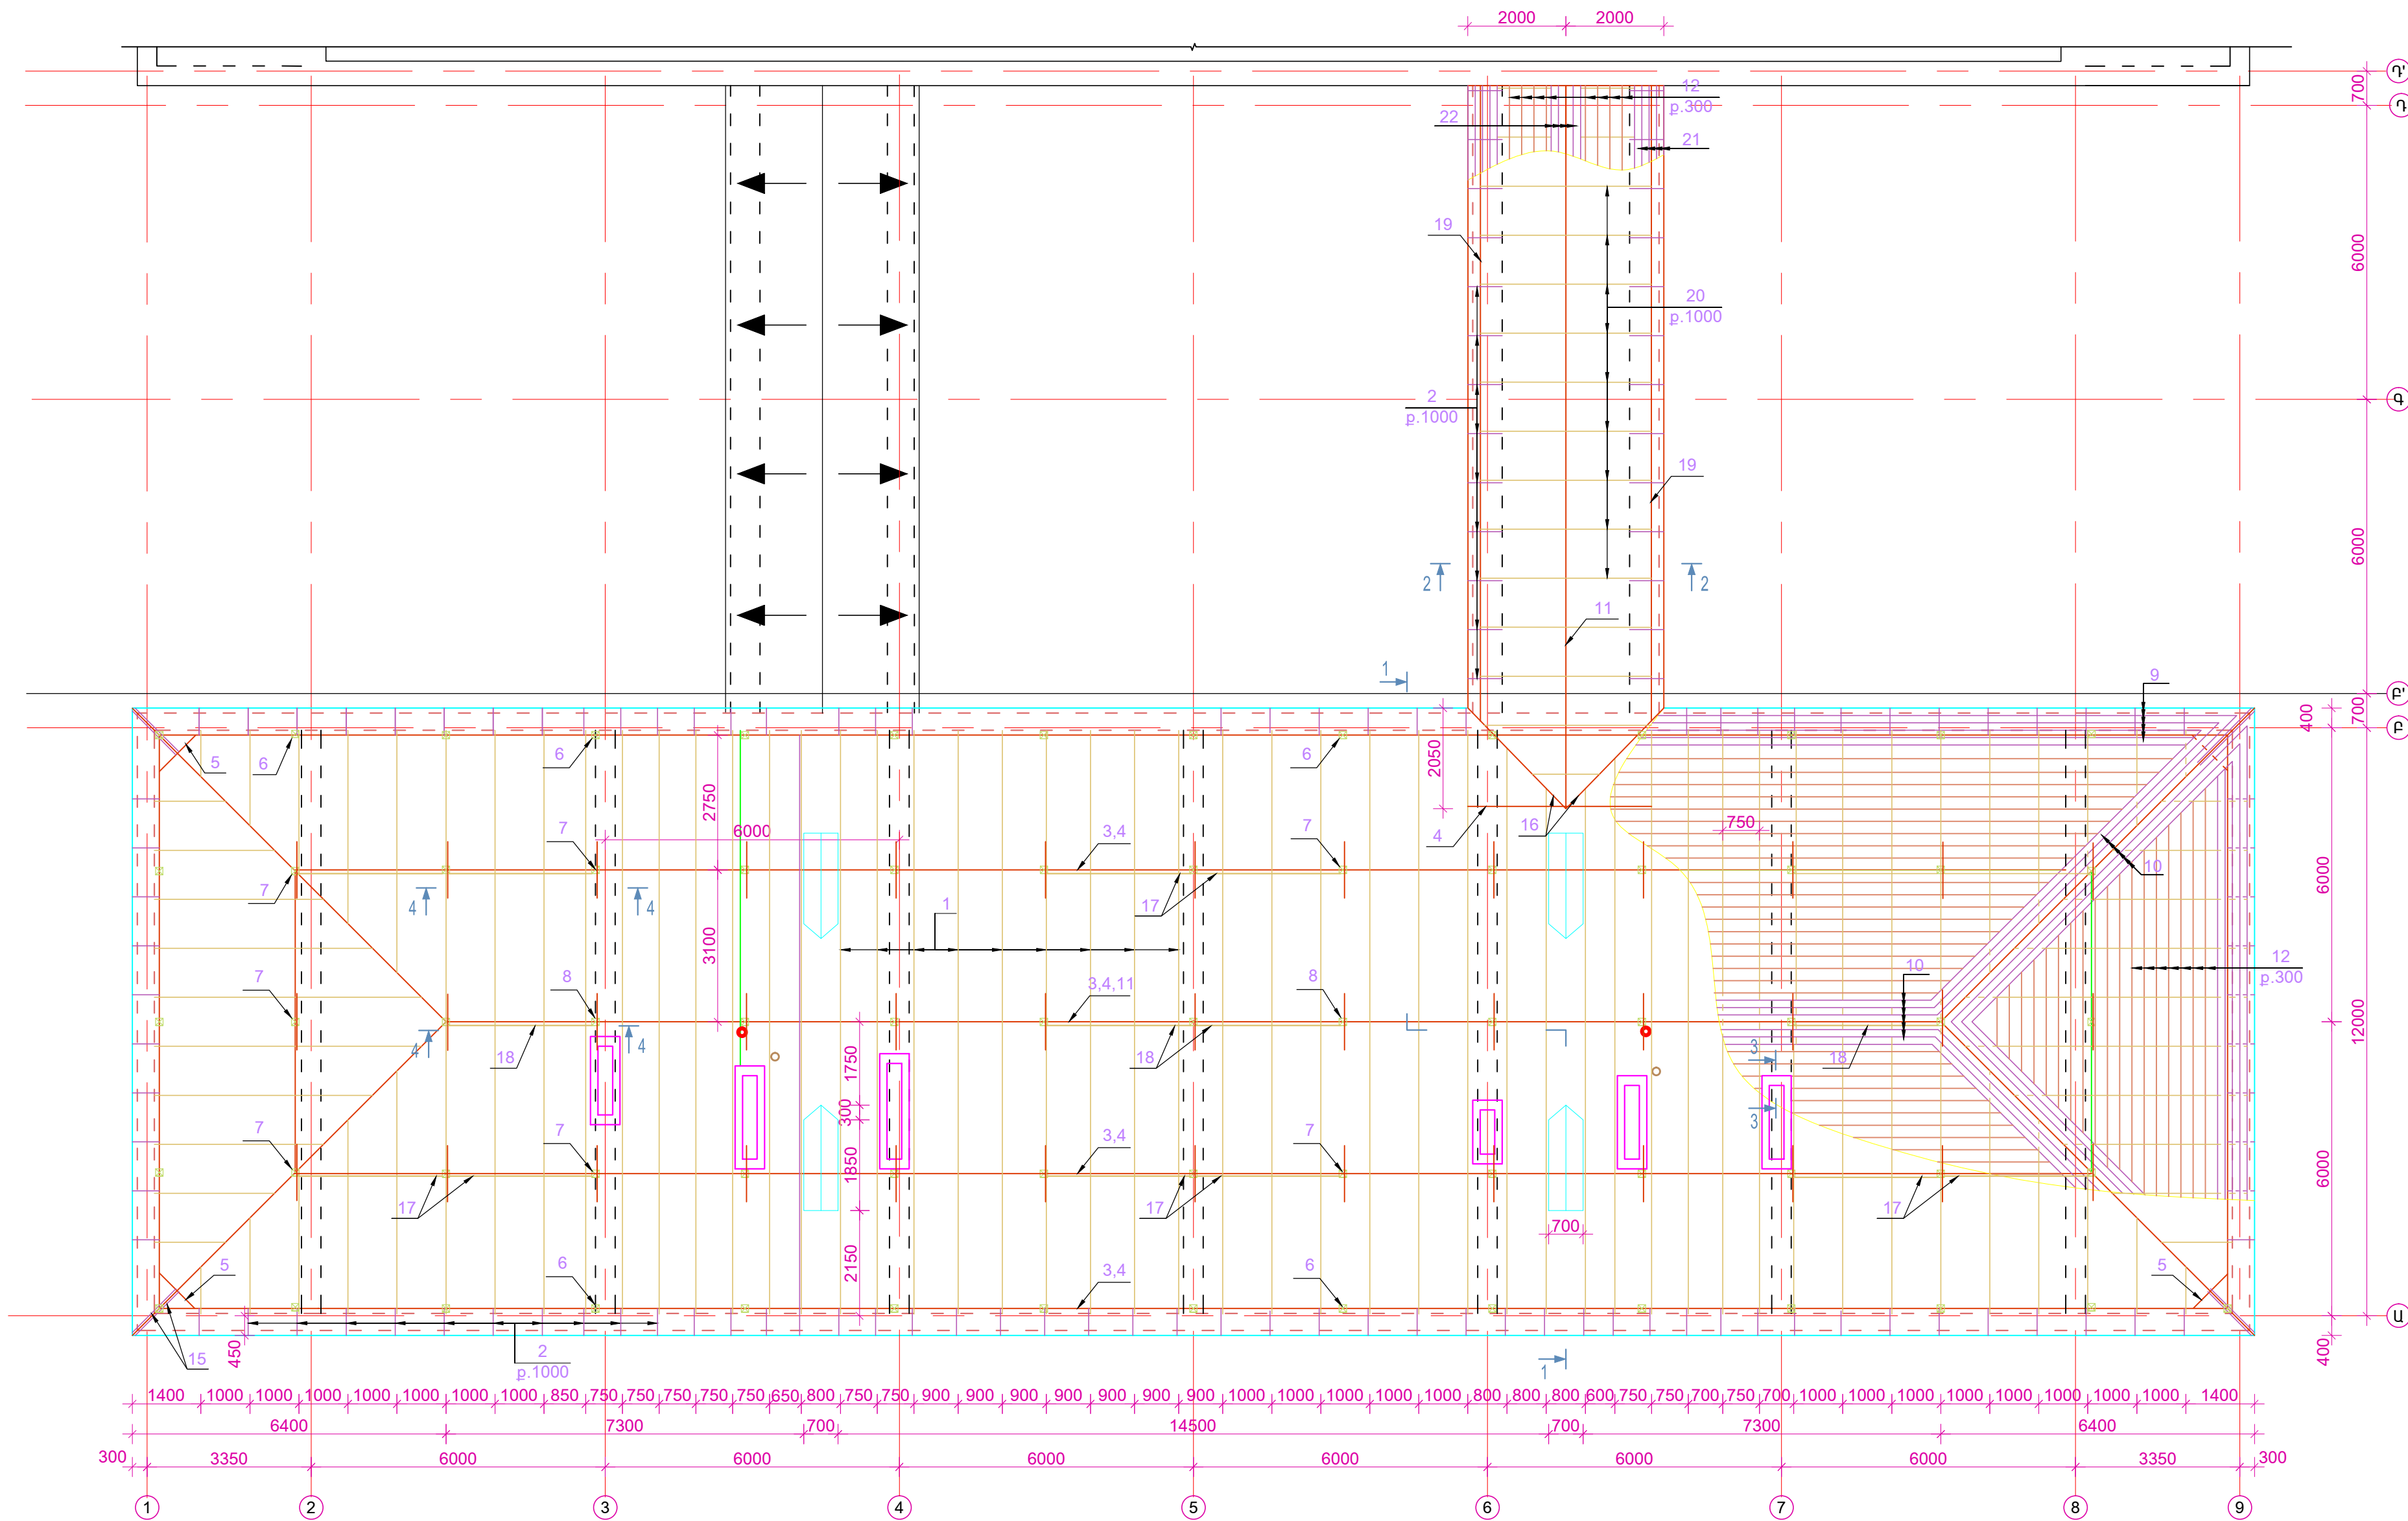

ԳԼՎ. ՃԱՐՏ.	Ա.ՀՈՎԱՅՆՆԻՍՅԱՆ			ԿՈՏԱՅՔԻ ՄԱՐԶԻ ԱՐԴԱՅԱՆԻ ԹԻՎ 3 ՄԱՆԿԱՊԱՐՏԵՋԻ ՎԵՐԱԿԱՌՈՒՑՄԱՆ ՆԱԽԱԳԾԱՅԻՆ ԱՇԽԱՏԱՆՔՆԵՐԻ ԻՐԱԿԱՆՑՈՒՄ	TPD - 19 (TKQ - 08)	ԿԵ
Ն.Գ.Ե.	Լ.ԱՐԱՋԱՆՅԱՆ				ՓՈՒԼ	ԹԵՐԹ
ԲԱԺԻ ԴԵՏ	Լ.ԱՐԱՋԱՆՅԱՆ				Ա	38
ԳԼՎ. ՄԱՍՆ.	Կ.ԳՐԻԳՈՐՅԱՆ					57
ՆԱԽԱԳԾԵՑ.	Ա.ՊԱՊՈՅԱՆ			ՏԱՆԻՔԻ ՏԱՐԵՐԻ ՀԱՏԱԿԱԳԻԾ	/ / / /	