


Ե/Բ ՏԱՐԻՐԵՐԻ ԵՎ ՄԻՋՆՈՐՄՆԵՐԻ ՀԱՏԱԿԱԳԻԾ ԸՍՏ II ՀԱՐԿԻ
Մ1 : 100

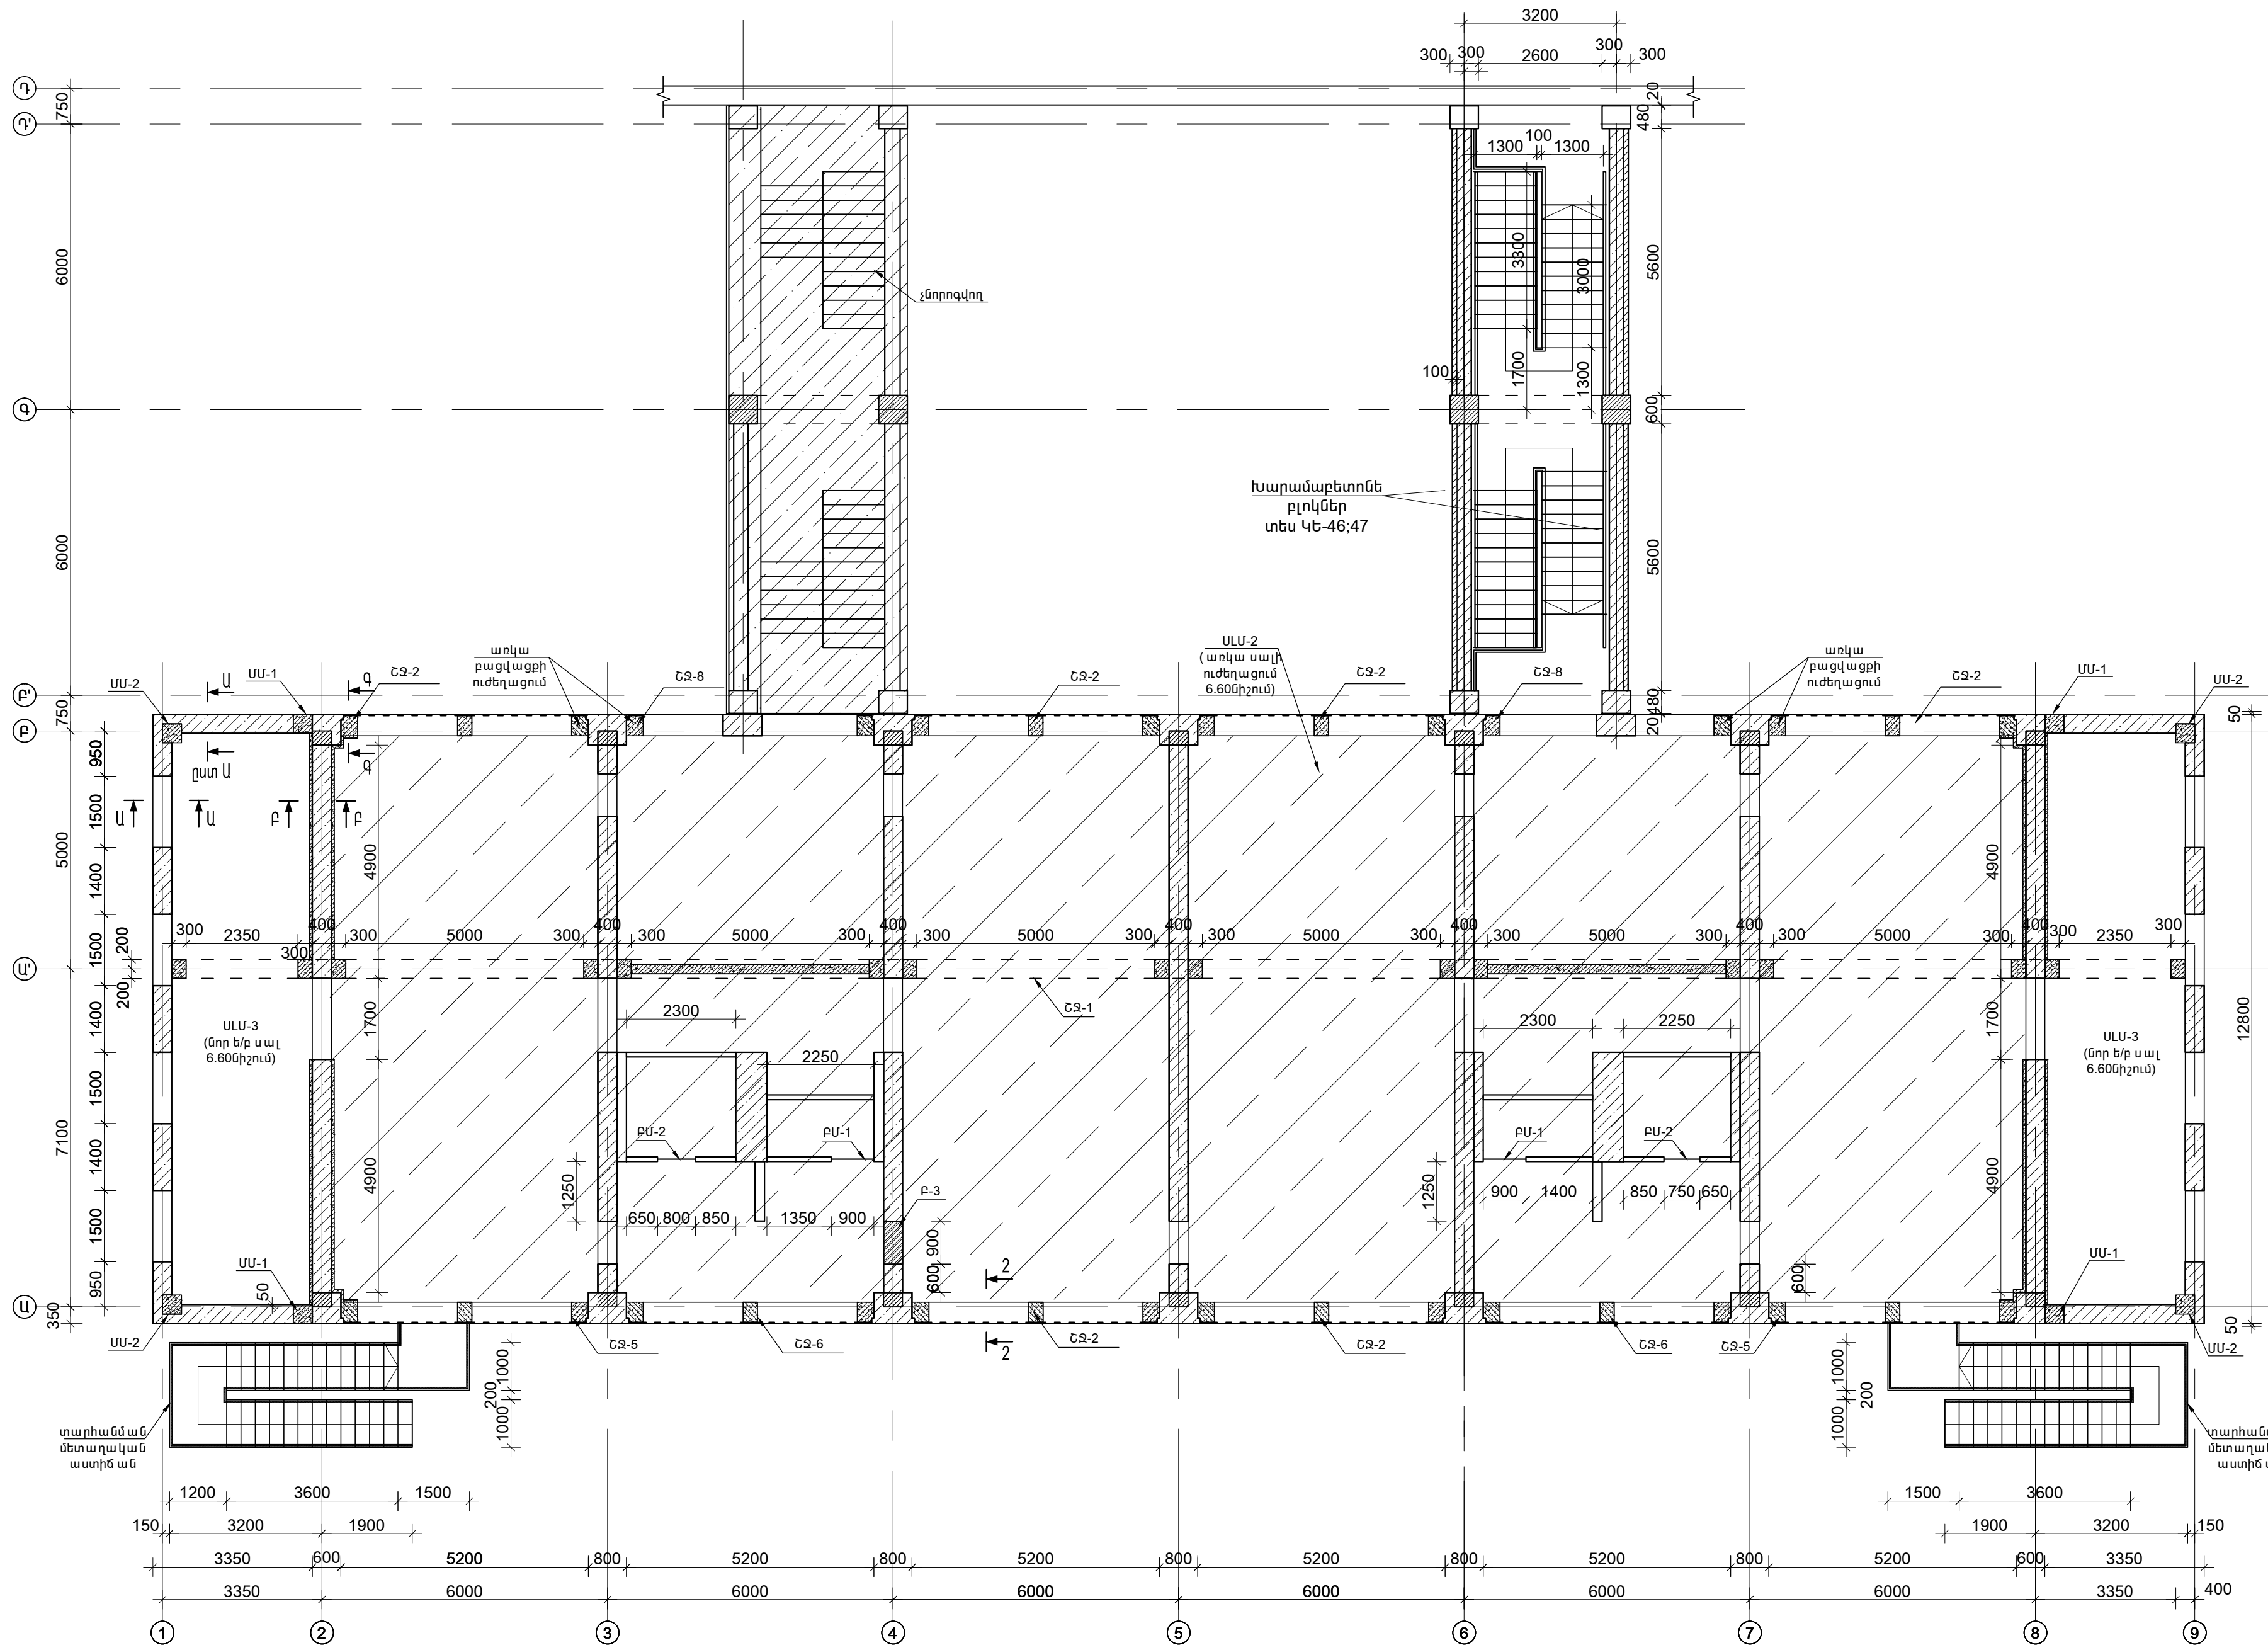

ԳԼԽ. ՃԱՐՏ.	Ա.ԴՈՒՀԱՆՆԻՍՅԱՆ			ԿՈՏԱՅՔԻ ՄԱՐԶԻ ԱՐՈՎՅԱՆԻ ԹԻՎ 3 ՄԱՆԿԱՊԱՐՏԵՋԻ ՎԵՐԱԿԱՌՈՒՑՄԱՆ ՆԱԽԱԳԾԱՅԻՆ ԱՇԽԱՏԱՆՔՆԵՐԻ ԻՐԱԿԱՆՑՈՒՄ	TPD - 19 (TKQ - 08)	ԿԵ
Ն.Գ.Ճ.	Լ.ԱՐԱՅԱՆՅԱՆ				ՓՈՒԼ	ԹԵՐԹ
ՔԱՄԻ ԴԵՏ	Լ.ԱՐԱՅԱՆՅԱՆ				Ա	6
ԳԼԽ. ՄԱՍՆ.	Կ.ԳՐԻԳՈՐՅԱՆ					57
ՆԱԽԱԳԾԵՑ.	Ա.ՊԱՊՈՅԱՆ			Ե/Բ ՏԱՐԻՐԵՐԻ ՄԻՋՆՈՐՄՆԵՐԻ ՀԱՏԱԿԱԳԻԾ ԸՍՏ 3.00 ՆԻՇԻ		