ԵՐԿՐՈՐԴ ՀԱՐԿԻ ՀԱՏԱԿԱԳԻԾ, Մ 1:100

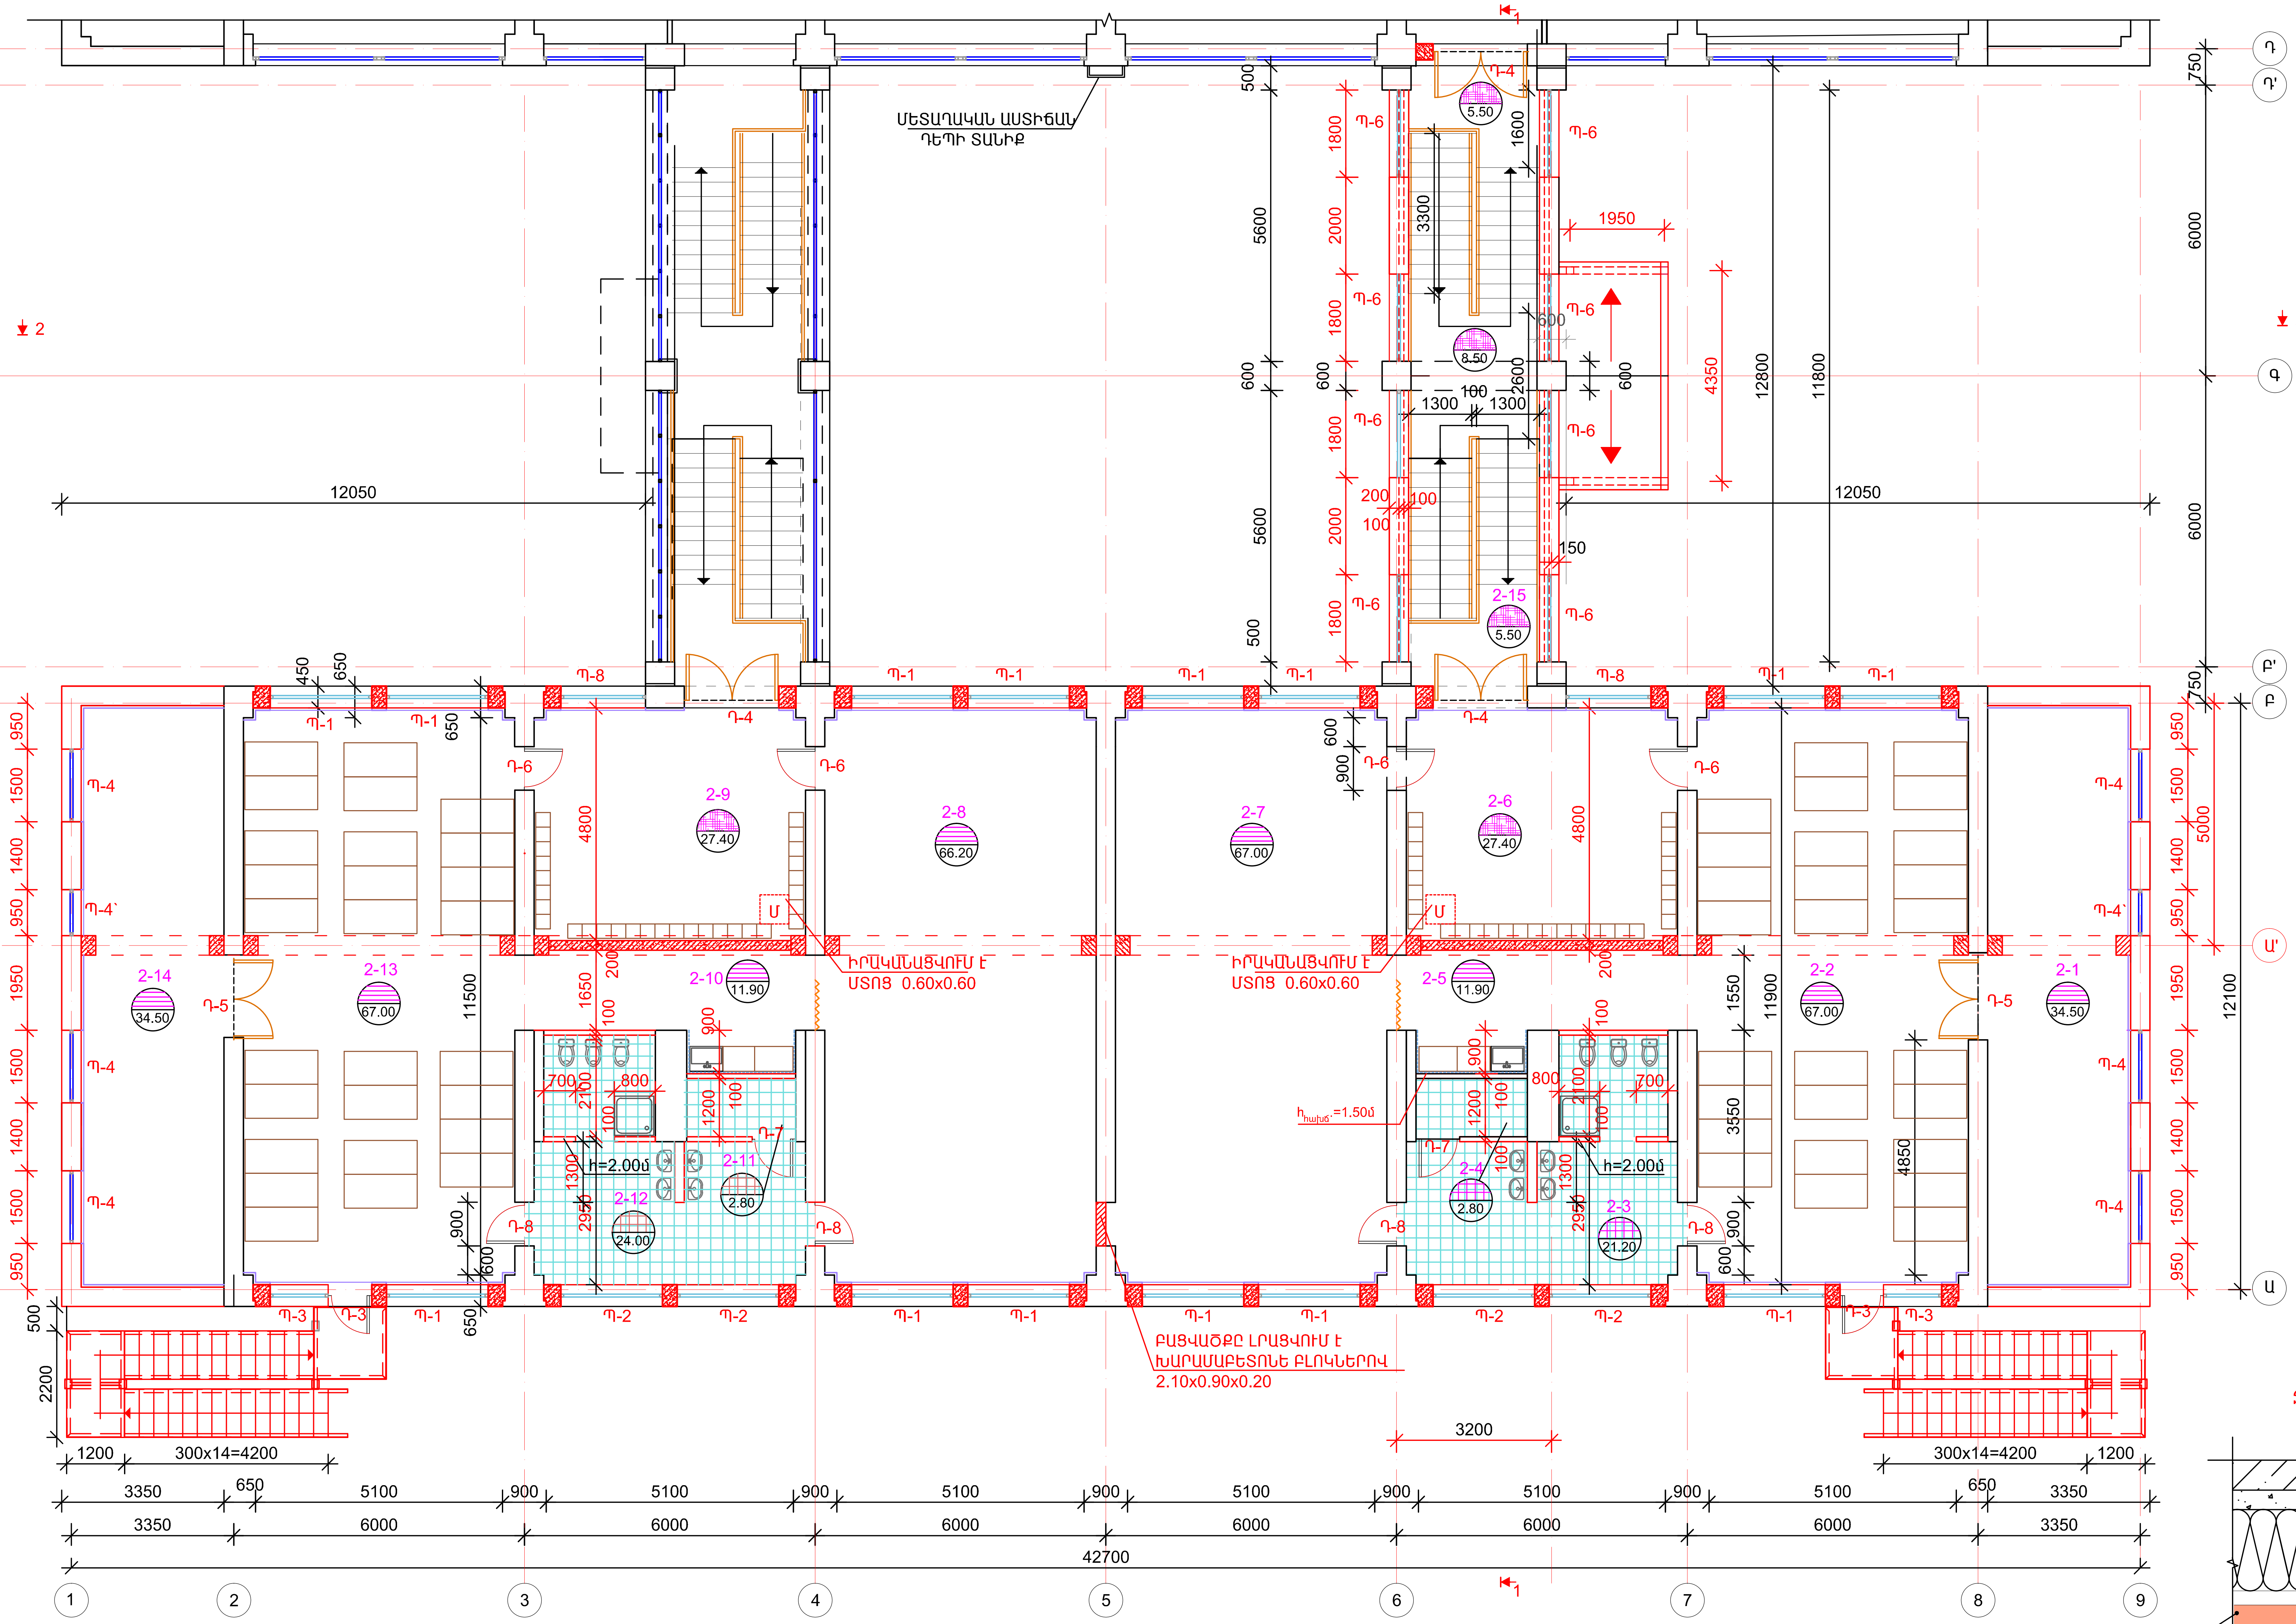
ՄԵՏԱՂԱԿԱՆ ԱՍՏԻՃԱՆ ԴԵՊԻ ՏԱՆԻՔ
ԻՐԱԿԱՆԱՑՎՈՒՄ Է ՄՏՈՑ 0.60x0.60
ԻՐԱԿԱՆԱՑՎՈՒՄ Է ՄՏՈՑ 0.60x0.60
ԲԱՑՎԱԾՔԸ ԼՐԱՑՎՈՒՄ Է ԽԱՐԱՄԱԲԵՏՈՆԵ ԲԼՈԿՆԵՐՈՎ 2.10x0.90x0.20
$h_{հախճ.}$=1.50մ
h=2.00մ
h=2.00մ
2-1 34.50
2-2 67.00
2-3 21.20
2-4 2.80
2-5 11.90
2-6 27.40
2-7 67.00
2-8 66.20
2-9 27.40
2-10 11.90
2-11 2.80
2-12 24.00
2-13 67.00
2-14 34.50
2-15 5.50
8.50
Պ-1
Պ-2
Պ-3
Պ-4
Պ-4`
Պ-6
Պ-8
Դ-3
Դ-4
Դ-5
Դ-6
Դ-7
Դ-8
Մ
12050
12050
42700
11500
11900
12100
12800
11800
300x14=4200
1200
3350
650
5100
900
6000
1
2
3
4
5
6
7
8
9
Ա
Ա'
Բ
Բ'
Գ
Դ
Դ'

ՍԵՆՅԱԿՆԵՐԻ ԱՆՎԱՆԱՑԱՆԿ

Հ/Հ	ՍԵՆՅԱԿՆԵՐԻ ԱՆՎԱՆՈՒՄԸ	S
2-1	ԽՄԲԱԿԱՅԻՆ ՍԵՆՅԱԿ	34.50
2-2	ՆՆՋԱՐԱՆ	67.00
2-3	ՍԱՆ.ՀԱՆԳՈՒՅՑ	21.20
2-4	ՕԺԱՆԴԱԿ ՍԵՆՅԱԿ	2.80
2-5	ԲՈՒՖԵՏ ԵՎ ՄԻՋԱՆԾՔ	11.90
2-6	ՀԱՆԴԵՐՁԱՐԱՆ	27.40
2-7	ԽՄԲԱԿԱՅԻՆ ՍԵՆՅԱԿ	67.00
2-8	ԽՄԲԱԿԱՅԻՆ ՍԵՆՅԱԿ	67.00
2-9	ՀԱՆԴԵՐՁԱՐԱՆ	27.40
2-10	ԲՈՒՖԵՏ ԵՎ ՄԻՋԱՆԾՔ	11.90
2-11	ՕԺԱՆԴԱԿ ՍԵՆՅԱԿ	2.80
2-12	ՍԱՆ.ՀԱՆԳՈՒՅՑ	21.20
2-13	ՆՆՋԱՐԱՆ	67.00
2-14	ԽՄԲԱԿԱՅԻՆ ՍԵՆՅԱԿ	34.50
2-15	ԱՍՏԻՃԱՆԱՎԱՆԴԱԿ	

ՎԵՐԱՆՈՐՈԳՄԱՆ ԱՇԽԱՏԱՆՔՆԵՐԻ ԾԱՎԱԼՆԵՐ:

1. ՏԵՂԱԴՐՎՈՒՄ ԵՆ ՄԵՏԱՂԱՊԼԱՍՏԵ ՊԱՏՈՒՀԱՆՆԵՐ :
   - Պ - 1 1.80 x 2.10 14 ՀԱՏ
   - Պ - 2 1.20 x 2.10 4 ՀԱՏ
   - Պ - 3 1.80 x 1.20 2 ՀԱՏ
   - Պ - 4 1.60 x 1.50 6 ՀԱՏ
   - Պ - 4` 1.60 x 0.95 2 ՀԱՏ
   - Պ - 6 2.30 x 1.80 8 ՀԱՏ
   - Պ - 7 2.30 x 0.90 8 ՀԱՏ
   - Պ - 8 1.80 x 1.75 2 ՀԱՏ
2. ՏԵՂԱԴՐՎՈՒՄ ԵՆ ԱՐՏԱՔԻՆ ԱԼՅՈՒՄԻՆԵ ԴՌՆԵՐ :
   - Դ - 3 2.70 x 0.90 2 ՀԱՏ
3. ՏԵՂԱԴՐՎՈՒՄ ԵՆ ՆԵՐՔԻՆ ԱԼՅՈՒՄԻՆԵ ԴՌՆԵՐ :
   - Դ - 4 2.60 x 1.95 3 ՀԱՏ
4. ՏԵՂԱԴՐՎՈՒՄ ԵՆ ՆԵՐՔԻՆ ՄԴՖ-ից ԴՌՆԵՐ :
   - Դ - 5 2.60 x 1.65 2 ՀԱՏ
   - Դ - 6 2.10 x 0.90 4 ՀԱՏ
5. ՏԵՂԱԴՐՎՈՒՄ Է ՓՏՍ-ից ԴՌՆԵՐ
   - Դ - 7 2.10 x 0.80 2 ՀԱՏ
   - Դ - 8 2.10 x 0.90 4 ՀԱՏ

6.ՆԵՐՔԻՆ ԱՍՏԻՃԱՆԸ ԵՎ ՀԱՐԹԱԿՆԵՐԸ ԵՐԵՍԱՊԱՏՎՈՒՄ ԵՆ ՉՍԱՀՈՂ ԿԵՐԱՄՈԳՐԱՆԻՏԵ ՍԱԼԻԿՆԵՐՈՎ 1.20սմ ՀԱՍՏՈՒԹՅԱՆ - 45.00$մ^2$, ԵՎ ՏԵՂԱԴՐՎՈՒՄ ԵՆ ԿԵՐԱՄՈԳՐԱՆԻՏԵ ՍԱԼԻԿՆԵՐՈՎ ՇՐԻՇԱԿՆԵՐ h=0.15մ - 35.00 գծմ

6. ՏԵՂԱԴՐՎՈՒՄ ԵՆ ՊԱՏՈՒՀԱՆԱԳՈԳԵՐ
ՆԵՐՍԻՑ` ՊԼԱՍՏԻԿ, b= 0.40 մ - 142.00գծմ
ԱՐՏԱՔԻՆԻՑ` ԲԱԶԱԼՏԵ ՍԱԼԻԿ 0.30մ ՀԱՍՏՈՒԹՅԱՆ b= 0.30 մ - 43.00 $մ^2$

ՊԱՏԵՐԻ ՋԵՐՄԱՄԵԿՈՒՍԱՑՄԱՆ ՀԱՆԳՈՒՅՑ

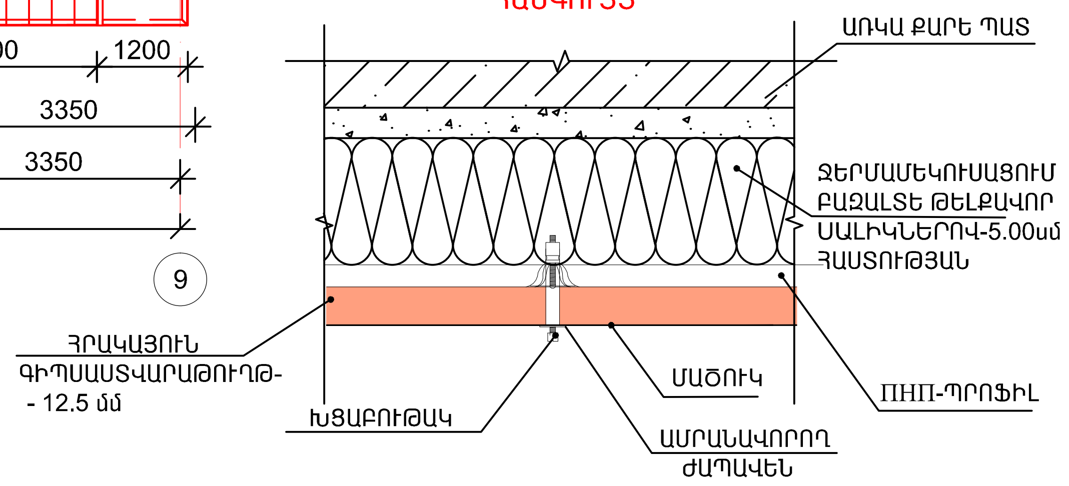
ԱՌԿԱ ՔԱՐԵ ՊԱՏ
ՋԵՐՄԱՄԵԿՈՒՍԱՑՈՒՄ ԲԱԶԱԼՏԵ ԹԵԼՔԱՎՈՐ ՍԱԼԻԿՆԵՐՈՎ-5.00սմ ՀԱՍՏՈՒԹՅԱՆ
ՀՐԱԿԱՅՈՒՆ ԳԻՊՍԱՍՏՎԱՐԱԹՈՒՂԹ- - 12.5 մմ
ԽՑԱԲՈՒԹԱԿ
ՄԱԾՈՒԿ
ԱՄՐԱՆԱՎՈՐՈՂ ԺԱՊԱՎԵՆ
ПНП-ՊՐՈՖԻԼ

ԱՍՏԻՃԱՆԱՎԱՆԴԱԿԻ ԱՐՏԱՔԻՆ ՊԱՏԵՐԻ ՇԵՐՏԵՐԸ

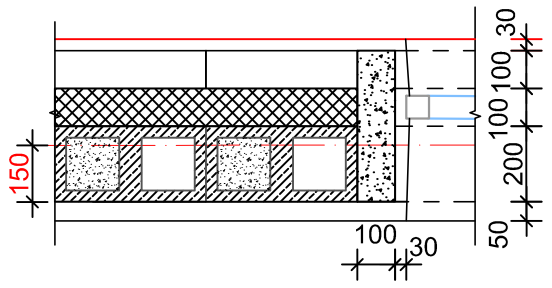
30
100
100
200
50
150
100
30

1. ԳԱՋԻ ՍՎԱՂ- 3սմ
2. ԽԱՐԱՄԱԲԵՏՈՆԵ ԲԼՈԿ - 0.20մ ՀԱՍՏՈՒԹՅԱՆ -17.00$մ^3$
3. ՋԵՐՄԱՄԵԿՈՒՍԻՉ - ԿԻՍԱԿՈՇՏ ՃԿՈՒՆ ՊԵՌԼԻՏԵ ՇԻՆՎԱԾՔ - 0.10մ ՀԱՍՏՈՒԹՅԱՆ - 83.00$մ^2$
4. ԽԱՐԱՄԱԲԵՏՈՆԵ ԲԼՈԿ - 0.10մ ՀԱՍՏՈՒԹՅԱՆ - 83.00$մ^2$
5. ՃԱԿԱՏԻ ՑԵՄԵՆՏԱՎԱԶԱՅԻՆ ՍՎԱՂ ՆՄԵՏԱՂԱԿԱՆ ՑԱՆՑԻ ՎՐԱ ՅBp I - p150 x150-1$մ^2$-0,80 կգ - 4սմ

54.80 ԼԱՎՈՐԱԿ ԿԵՐԱՄՈԳՐԱՆԻՏԵ ՍԱԼԻԿՆԵՐ, 60x60 (ՉՍԱՀՈՂ)

48.00 ԼԱՎՈՐԱԿ ԿԵՐԱՄԻԿԱԿԱՆ ՍԱԼԻԿՆԵՐ

360.60 ՎԻՆԻԼԱՅԻՆ ՀԱՏԱԿ

ՄԻՋՆՈՐՄՆԵՐԻ ԿԱՌՈՒՑՈՒՄ ԽԱՐԱՄԱԲԵՏՈՆԵ ԲԼՈԿՆԵՐՈՎ - 0.06մ ՀԱՍՏՈՒԹՅԱՆ - 49.50$մ^2$

ԲԱԾՎԱՑՔՆԵՐԻ ԼՐԱՑՈՒՄ ԽԱՐԱՄԱԲԵՏՈՆԵ ԲԼՈԿՆԵՐՈՎ - 0.20մ ՀԱՍՏՈՒԹՅԱՆ - 2.10$մ^3$

ԲԱԾՎԱՑՔՆԵՐԻ ԼՐԱՑՈՒՄ ԽԱՐԱՄԱԲԵՏՈՆԵ ԲԼՈԿՆԵՐՈՎ - 0.40մ ՀԱՍՏՈՒԹՅԱՆ - 1.92$մ^3$

ՍԵՆՅԱԿՆԵՐԻ ԱՐՏԱՔԻՆ ՊԱՏԵՐԻ ՆԵՐՍԻՑ ՋԵՐՄԱՄԵԿՈՒՍԱՑՈՒՄ ԲԱԶԱԼՏԵ ԹԵԼՔԱՎՈՐ ՍԱԼԻԿՆԵՐՈՎ- 5.00սմ ՀԱՍՏՈՒԹՅԱՆ ԵՎ ԵՐԵՍԱՊԱՏՎՈՒՄ ՀՐԱԿԱՅՈՒՆ ԳԻՊՍԱՍՏՎԱՐԱԹՂԹՈՎ - 12.5 մմ

				ԿՈՏԱՅՔԻ ՄԱՐԶԻ ԱԲՈՎՅԱՆԻ ԹԻՎ 3 ՄԱՆԿԱՊԱՐՏԵԶԻ ՎԵՐԱԿԱՌՈՒՑՄԱՆ ՆԱԽԱԳԾԱՅԻՆ ԱՇԽԱՏԱՆՔՆԵՐԻ ԻՐԱԿԱՆՑՈՒՄ	TPD - 19 (TKQ - 08)		ՃԼ
ԳԼԽ. ՃԱՐՏ.	Ա.ՀՈՎՀԱՆՆԻՍՅԱՆ				ՓՈՒԼ	ԹԵՐԹ	ԹԵՐԹԵՐ
ՆԳճ	Լ.ԱՂԱՋԱՆՅԱՆ				Ա	11	15
ԲԱԺՆԻ ՊԵՏ	Լ.ԱՂԱՋԱՆՅԱՆ			ԵՐԿՐՈՐԴ ՀԱՐԿԻ ՀԱՏԱԿԱԳԻԾ, Մ 1:100			
ԳԼԽ. ՄԱՍՆ.	Լ.ՕՍԻՊՅԱՆ						