


ՍԵՆՅԱԿՆԵՐԻ ԱՆՎԱՆՑԱՆԿ

Հ/Հ	ՍԵՆՅԱԿՆԵՐԻ ԱՆՎԱՆՈՒՄԸ	S
1-1	ՆՆՋԱՐԱՆ	52.00
1-2	ԽՍՔԱԿԱՅԻՆ ՍԵՆՅԱԿ	49.50
1-3	ԲՈՒՖԵՏ	4.50
1-4	ՍԱՆ.ՀԱՆԳՈՒՅՑ	13.20
1-5	ՀԱՆԴԵՐՉԱՐԱՆ	13.50
1-6	ՆԱԽԱՍՈՒՏՔ	5.00
1-7	ԼՎԱՑԱՐԱՆ	10.00
1-8	ԱՐԴՈՒԿԻ ՍԵՆՅԱԿ	8.00
1-9	ԷԼ.ՎԱՅՆԱԿ	1.20
1-10	ԲՈՒԺԿԵՏ	10.00
1-11	ՍԱՆ.ՀԱՆԳՈՒՅՑ	2.00
1-12	ՍԵԿՈՒՍԱՐԱՆ	8.70
1-13	ՍՊԱՆԱԿԻ ԵՎ ՉՈՐ ՍԹԵՐԹԻ ՊԱՅԵՍ	10.00
1-14	ԲԱՆՋԱՐԵԴՆԵՐԻ ՊԱՅԵՍ	9.50
1-15	ՆԱԽԱՍՈՒՏՔ	5.00
1-16	ԽՈՐՀԱՆՈՑ	50.00
1-17	ԱՇԽԱՏՈՂՆԵՐԻ ՍԵՆՅԱԿ	9.50
1-18	ՍԱՆ.ՀԱՆԳՈՒՅՑ	2.30
1-19	ՍԱՆ.ՀԱՆԳՈՒՅՑ	2.30
1-20	ԲՈՒՖԵՏ	4.50
1-21	ԽՍՔԱԿԱՅԻՆ ՍԵՆՅԱԿ	49.50
1-22	ՆՆՋԱՐԱՆ	52.00
1-23	ՍԱՆ.ՀԱՆԳՈՒՅՑ	13.50
1-24	ՀԱՆԴԵՐՉԱՐԱՆ	12.70
1-25	ՍԻՋԱՆՑՔ	52.60
1-26	ՆԱԽԱՍՈՒՏՔ ԵՎ ԱՍՏԻՃԱՆԱԿԱՆՈՎԱԿ	37.80
1-27	ԽՆԺԵՆԵՐԱԿԱՆ ԿՈՄՈՒՆԻԿԱՑԻՍՆԵՐԻ ՀԱՆԳՈՒՅՑ	13.00
1-28	ԵՆԴՐԵՆ ԲԱԿ	146.00

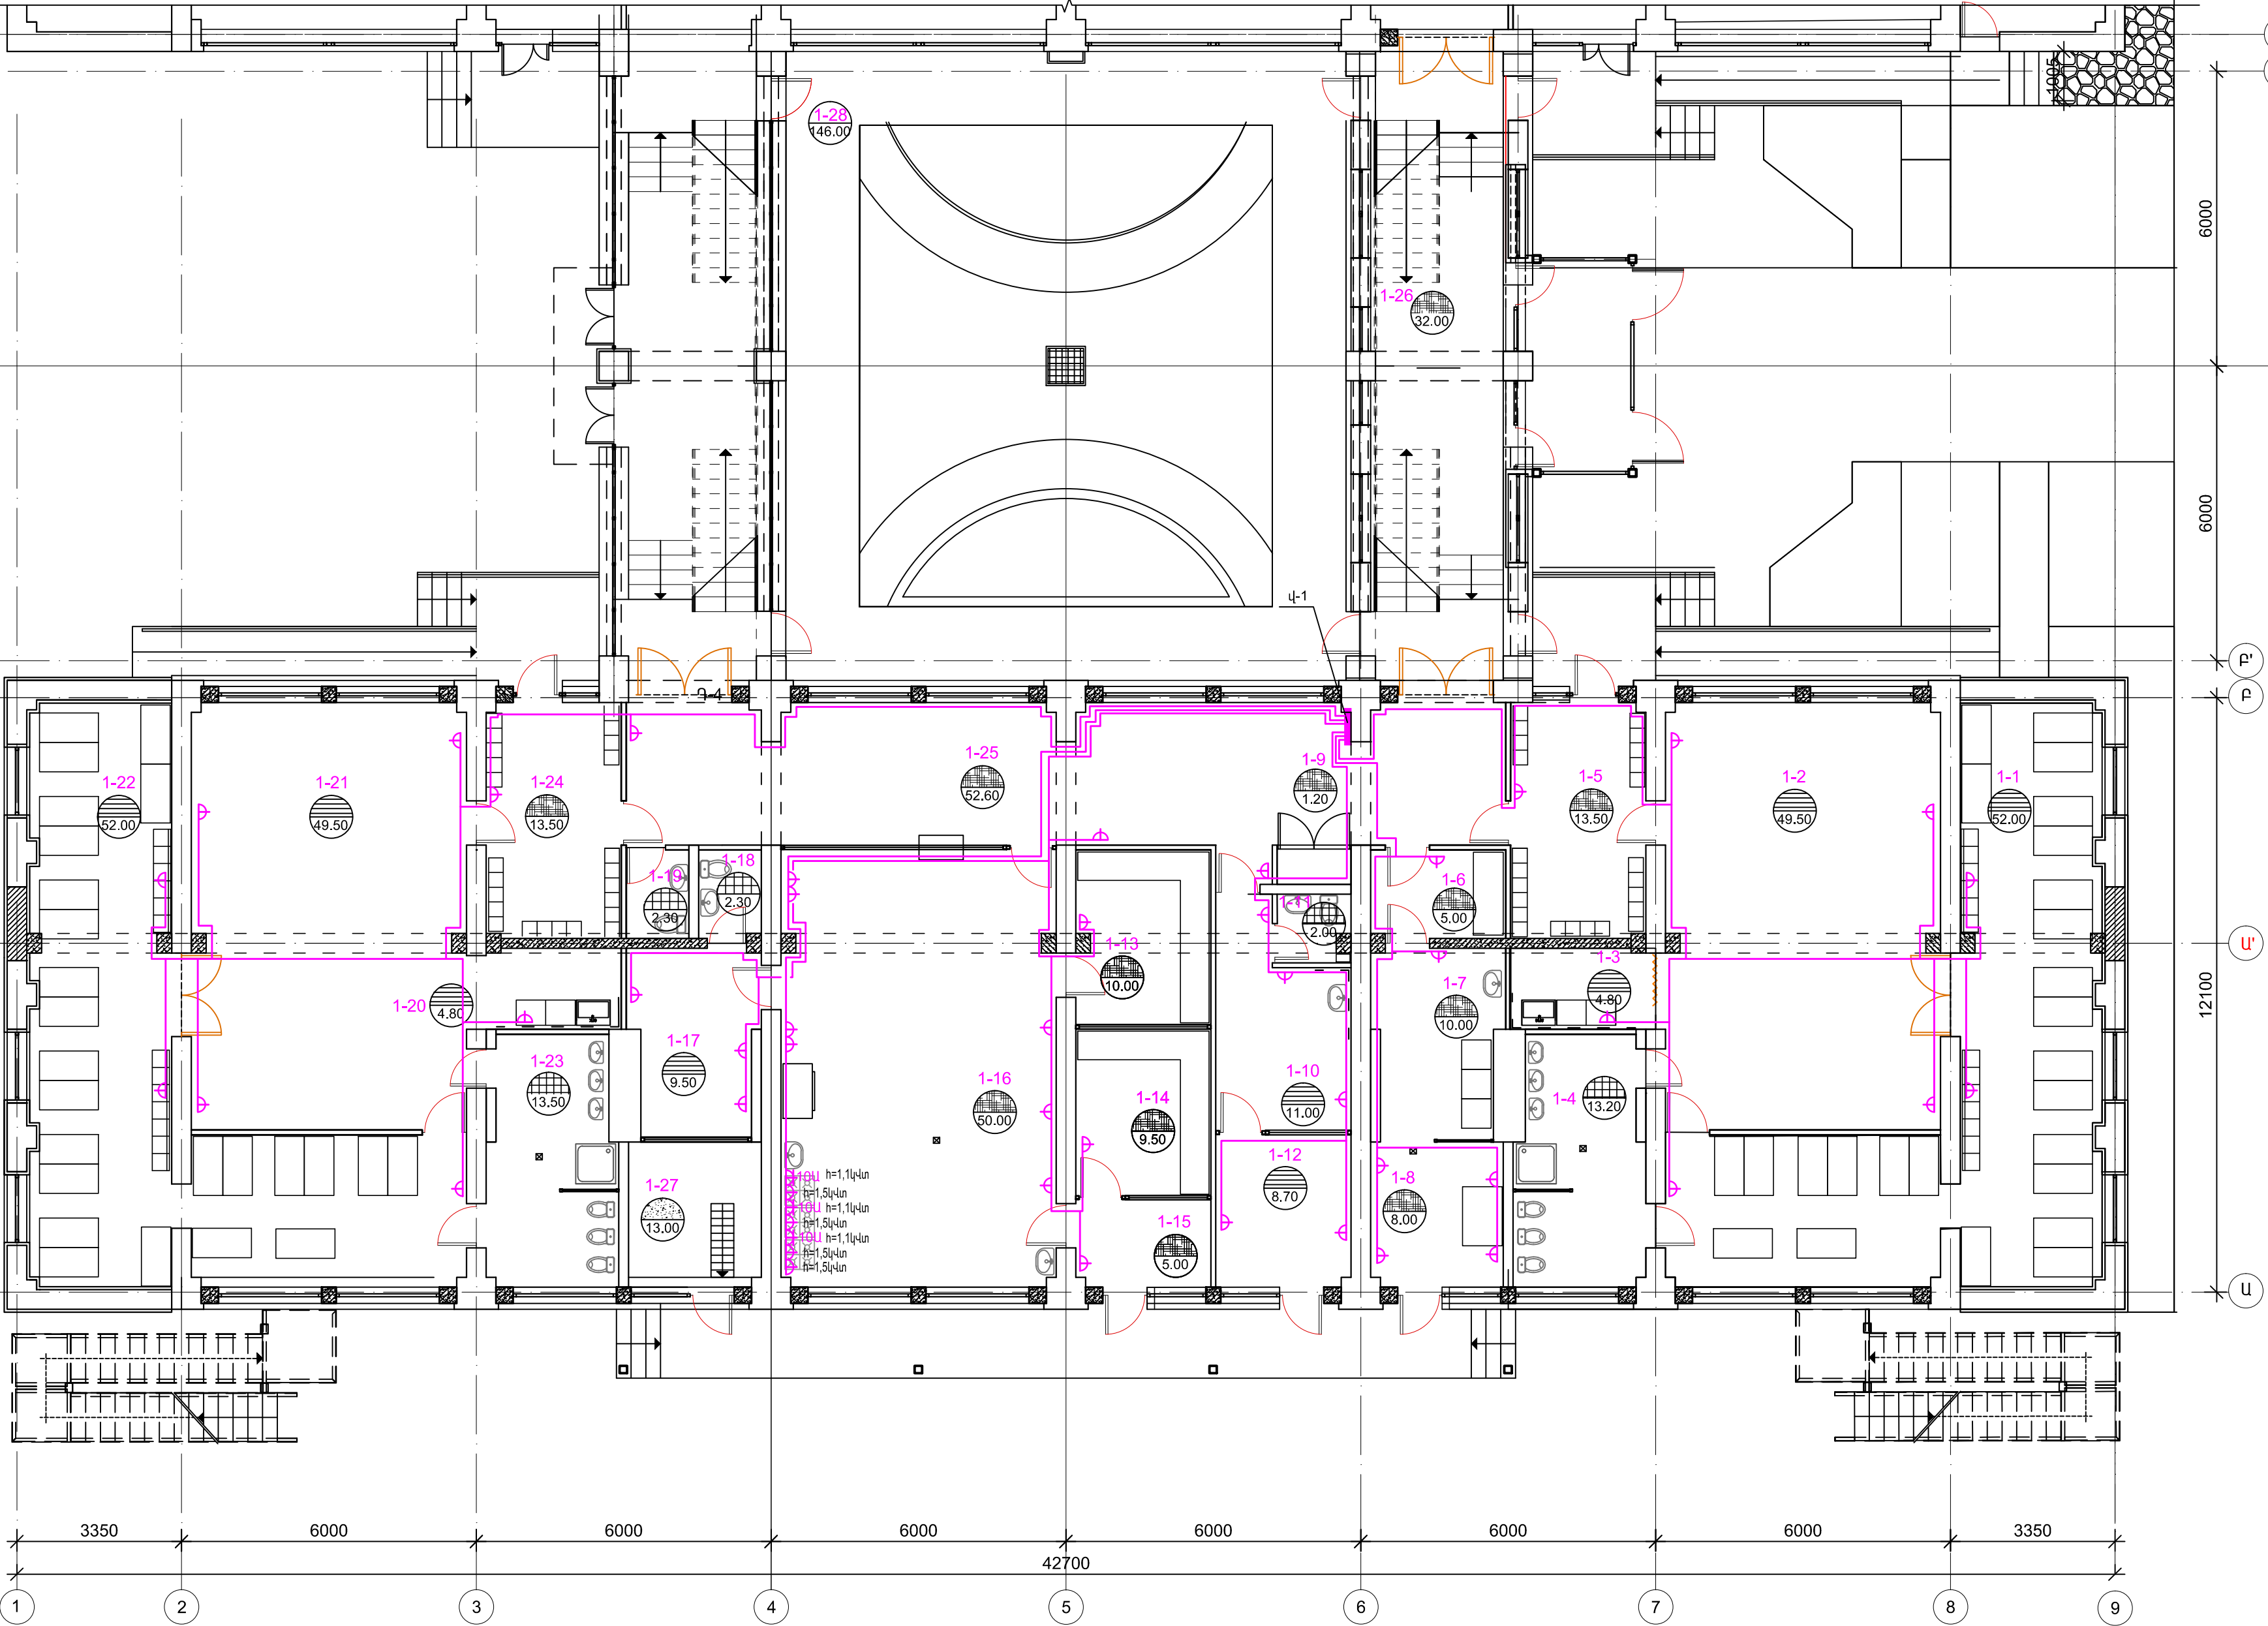

ԿՈՏԱՅՔԻ ՄԱՐԶԻ ԱՐԴԱՅԱՆԻ		TPD - 19 (TKQ - 08)		ԷԼ
ԳԼԽ. ՃԱՐՏ. Ա. ՀՈՎԱՅՆԱՆԻՍՅԱՆ		ՓՈՒԼ	ԹԵՐԹ	ԹԵՐԹԵՐ
ՆԳՃ	Լ.ԱՐԱՋԱՆՅԱՆ	Ա	9	10
ԲԱՃԵՐԻ ՊԵՏ	Լ.ԱՐԱՋԱՆՅԱՆ	ՎԱՐՈՎԿԵՐԻ ՑԱՆՑ: ԱՌԱՋԻՆ ՀԱՐԿԻ ՀԱՏԱԿԱԳԻԾ Մ1:100		
ԳԼԽ. ՄԱՍՆ.	Գ.ՍՈՐՏԻՐՈՍՅԱՆ			