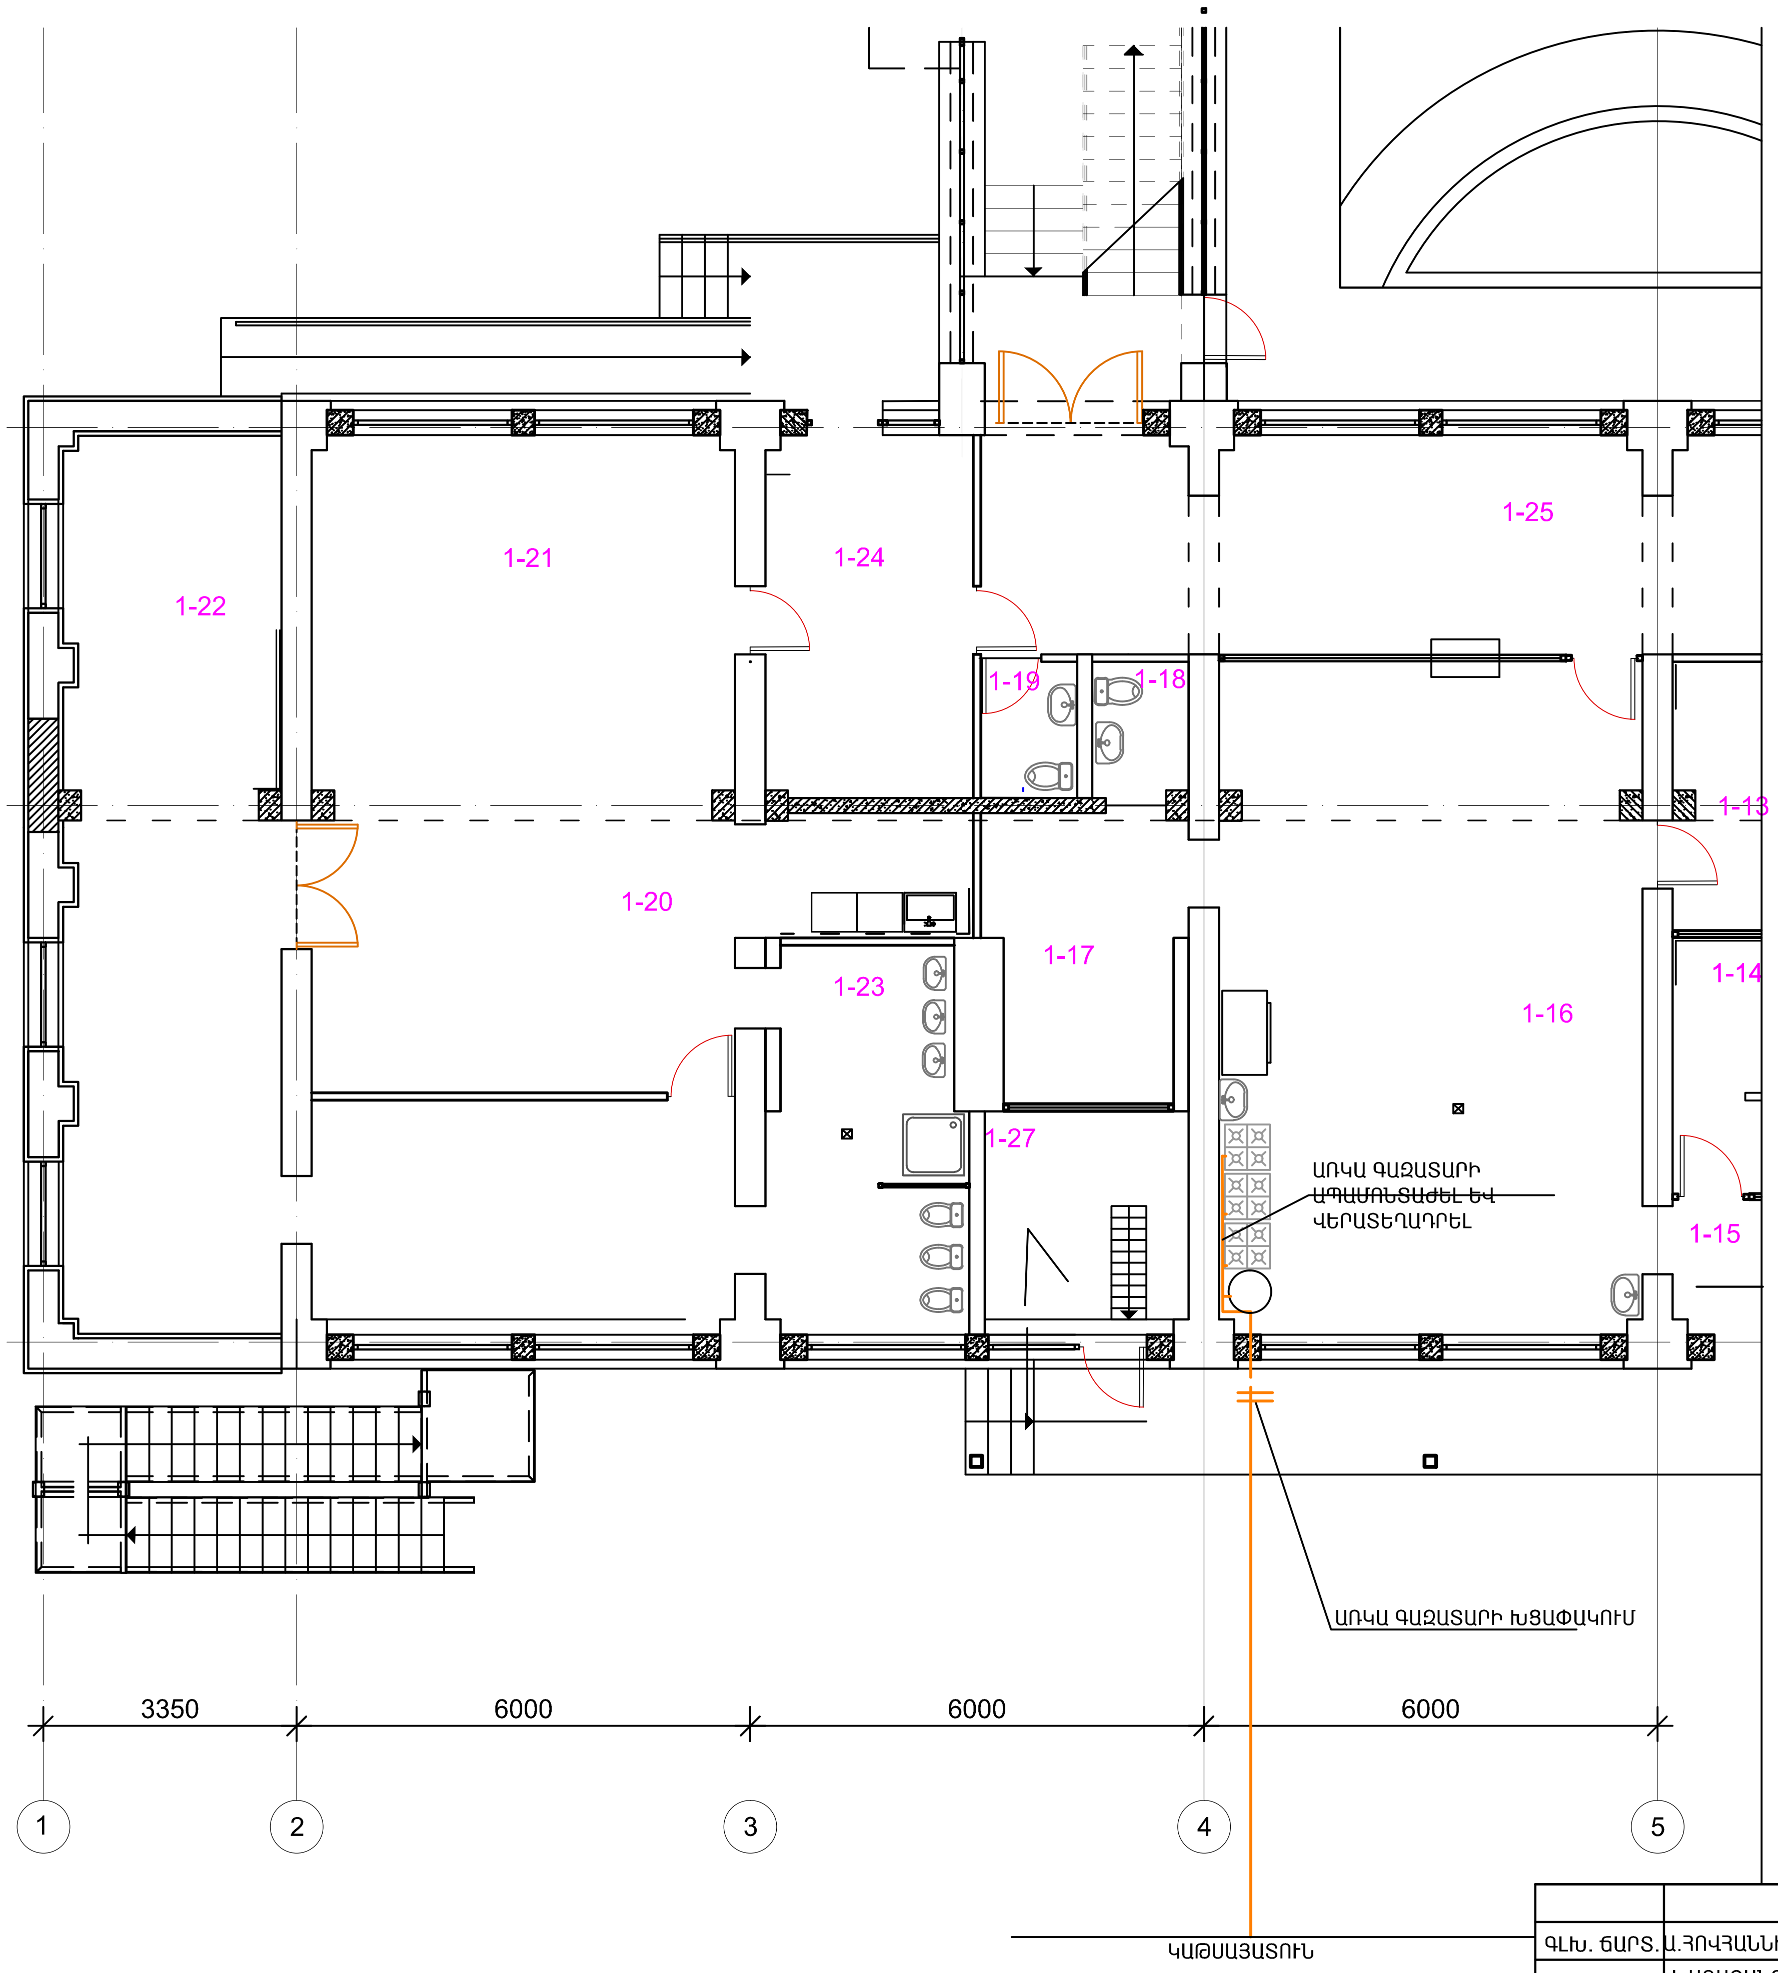
1-22
1-21
1-24
1-25
1-19
1-18
1-13
1-20
1-17
1-23
1-14
1-16
1-27
1-15
ԱՌԿԱ ԳԱԶԱՏԱՐԻ ԱՊԱՄՈՆՏԱԺԵԼ ԵՎ ՎԵՐԱՏԵՂԱԴՐԵԼ
ԱՌԿԱ ԳԱԶԱՏԱՐԻ ԽՑԱՓԱԿՈՒՄ
3350
6000
6000
6000
1
2
3
4
5
ԿԱԹՍԱՅԱՏՈՒՆ

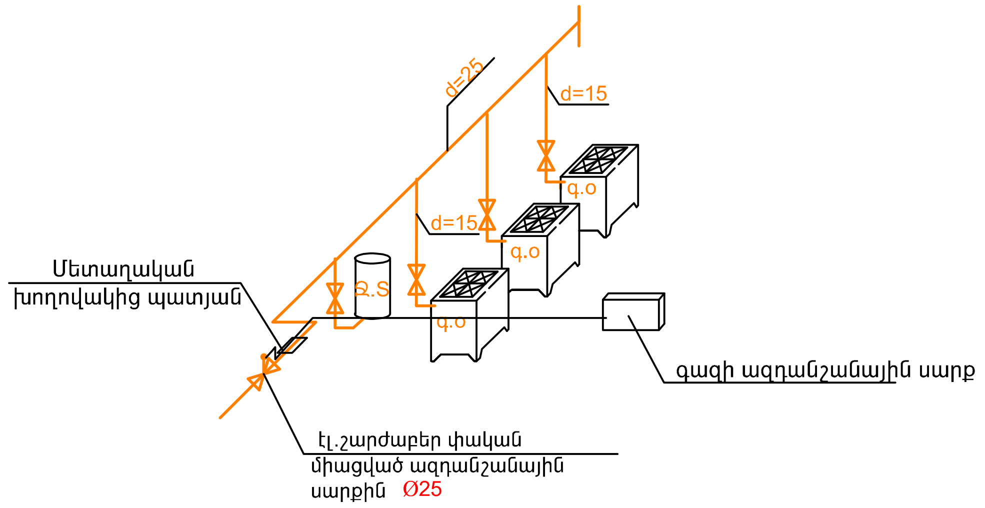
d=25
d=15
d=15
գ.օ
գ.օ
գ.օ
Ջ.Տ
Մետաղական խողովակից պատյան
գազի ազդանշանային սարք
էլ.շարժաբեր փական միացված ազդանշանային սարքին Ø25

ԳԼԽ. ՃԱՐՏ.	Ա.ՅՈՎՅԱՆՆԻՍՅԱՆ		
ՆԳՃ	Լ.ԱՂԱՋԱՆՅԱՆ		
ԲԱԺՆԻ ՊԵՏ	Լ.ԱՂԱՋԱՆՅԱՆ		
ԳԼԽ. ՄԱՍՆ.	Ա.ՅԱԿՈԲՅԱՆ		

ԿՈՏԱՅՔԻ ՄԱՐԶԻ ԱԲՈՎՅԱՆԻ
ԹԻՎ 3 ՄԱՆԿԱՊԱՐՏԵԶԻ ՎԵՐԱԿԱՌՈՒՑՄԱՆ
ՆԱԽԱԳԾԱՅԻՆ ԱՇԽԱՏԱՆՔՆԵՐԻ ԻՐԱԿԱՆՑՈՒՄ

ԳԱԶԱՄԱՏԱԿԱՐԱՐՄԱՆ ՀԱՏԱԿԱԳԻԾ ԵՎ ՍԽԵՄԱ

TPD - 19 (TKQ - 08)		Գ
ՓՈՒԼ	ԹԵՐԹ	ԹԵՐԹԵՐ
Ա	2	2