ԱՌԱՋԻՆ ՀԱՐԿԻ ՀԱՏԱԿԱԳԻԾ, Մ 1:100

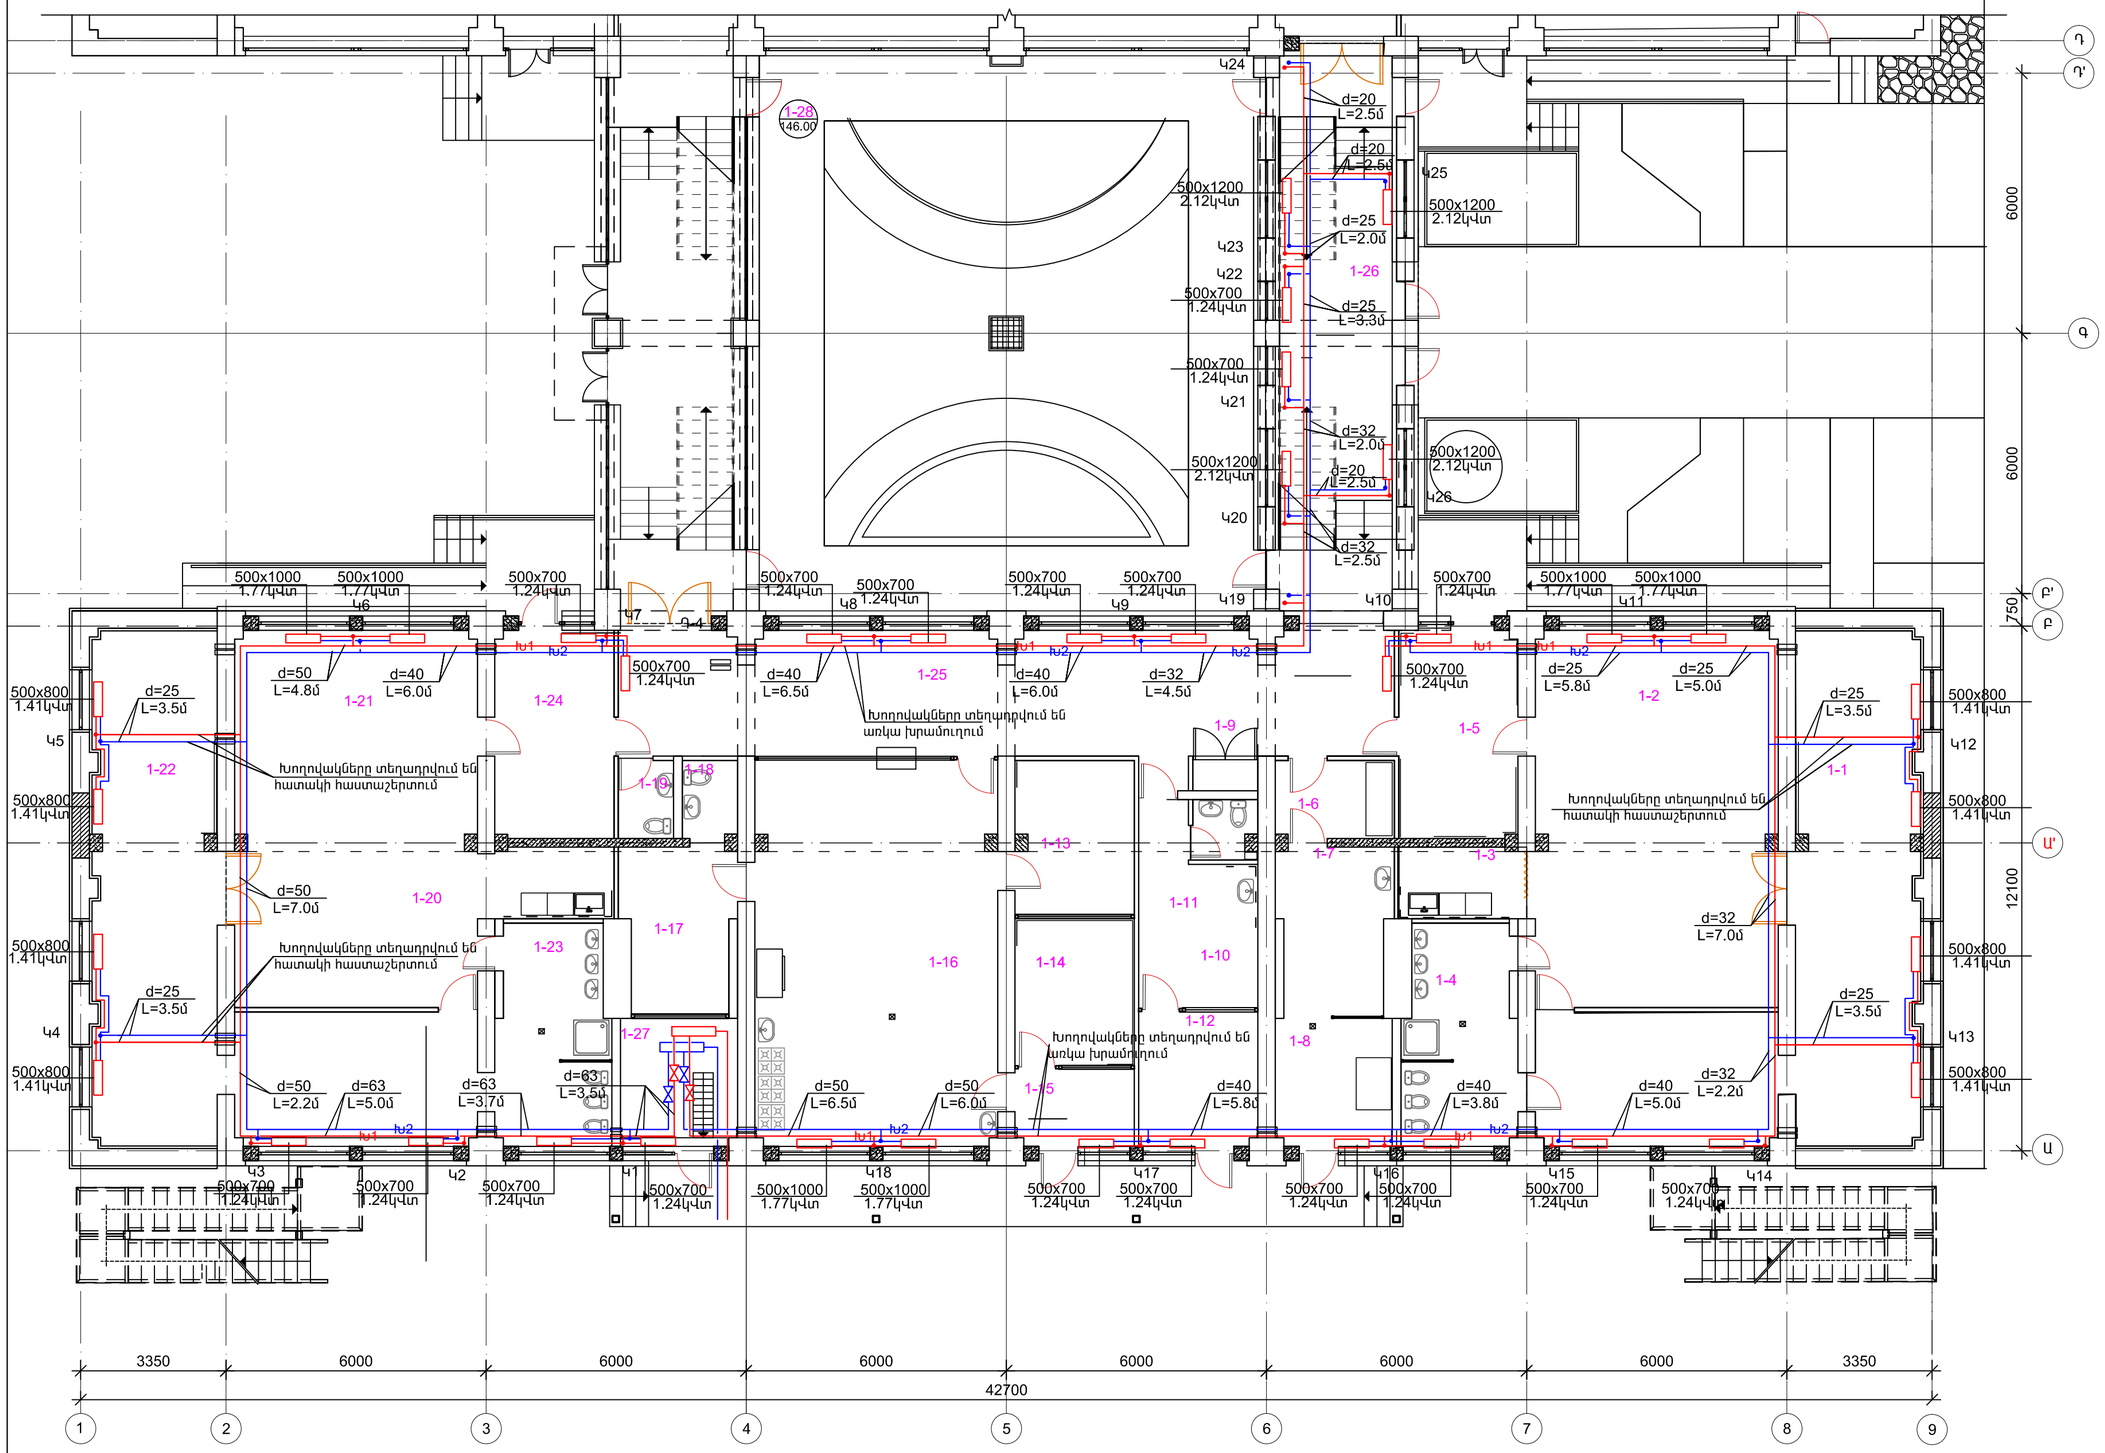

ՍԵՆՅԱԿՆԵՐԻ ԱՆՎԱՆԱՑԱՆԿ

Հ/Հ	ՍԵՆՅԱԿՆԵՐԻ ԱՆՎԱՆՈՒՄԸ	S
1-1	ՆՆՋԱՐԱՆ	52.00
1-2	ԽՄԲԱԿԱՅԻՆ ՍԵՆՅԱԿ	49.50
1-3	ԲՈՒՖԵՏ	4.50
1-4	ՍԱՆ.ՀԱՆԳՈՒՅՑ	13.20
1-5	ՀԱՆԴԵՐՁԱՐԱՆ	13.50
1-6	ՆԱԽԱՍՈՒՏՔ	5.00
1-7	ԼՎԱՑԱՐԱՆ	10.00
1-8	ՀԱՐԴՈՒԿԻ ՍԵՆՅԱԿ	8.00
1-9	ԷԼ.ՎԱՀԱՆԱԿ	1.20
1-10	ԲՈՒԺԿԵՏ	10.00
1-11	ՍԱՆ.ՀԱՆԳՈՒՅՑ	2.00
1-12	ՄԵԿՈՒՍԱՐԱՆ	8.70
1-13	ՄՊԱՍԿԻ ԵՎ ՉՈՐ ՄԹԵՐՔԻ ՊԱՀԵՍՏ	10.00
1-14	ԲԱՆՁԱՐԵՂԵՆԻ ՊԱՀԵՍՏ	9.50
1-15	ՆԱԽԱՍՈՒՏՔ	5.00
1-16	ԽՈՀԱՆՈՑ	50.00
1-17	ԱՇԽԱՏՈՂՆԵՐԻ ՍԵՆՅԱԿ	9.50
1-18	ՍԱՆ.ՀԱՆԳՈՒՅՑ	2.30
1-19	ՍԱՆ.ՀԱՆԳՈՒՅՑ	2.30
1-20	ԲՈՒՖԵՏ	4.50
1-21	ԽՄԲԱԿԱՅԻՆ ՍԵՆՅԱԿ	49.50
1-22	ՆՆՋԱՐԱՆ	52.00
1-23	ՍԱՆ.ՀԱՆԳՈՒՅՑ	13.50
1-24	ՀԱՆԴԵՐՁԱՐԱՆ	12.70
1-25	ՄԻՋԱՆՑՔ	52.60
1-26	ՆԱԽԱՍՈՒՏՔ ԵՎ ԱՍՏԻՃԱՆԱՎԱՆԴԱԿ.	37.80
1-27	ԻՆԺԵՆԵՐԱԿԱՆ ԿՈՄՈՒՆԻԿԱՑԻԱՆԵՐԻ ՀԱՆԳՈՒՅՑ	13.00
1-28	ՆԵՐՔԻՆ ԲԱԿ	146.00

				ԿՈՏԱՅՔԻ ՄԱՐԶԻ ԱԲՈՎՅԱՆԻ ԹԻՎ 3 ՄԱՆԿԱՊԱՐՏԵԶԻ ՎԵՐԱԿԱՌՈՒՑՄԱՆ ՆԱԽԱԳԾԱՅԻՆ ԱՇԽԱՏԱՆՔՆԵՐԻ ԻՐԱԿԱՆԱՑՈՒՄ	TPD - 19 (TKQ - 08)		ՋՕ
ԳԼԽ. ճԱՐՏ.	Ա.ՀՈՎՀԱՆՆԻՍՅԱՆ				ՓՈՒԼ	ԹԵՐԹ	ԹԵՐԹԵՐ
ՆԳԾ	Լ.ԱՂԱՋԱՆՅԱՆ				Ա	3	10
ԲԱԺՆԻ ՊԵՏ	Լ.ԱՂԱՋԱՆՅԱՆ			ԱՌԱՋԻՆ ՀԱՐԿԻ ՁԵՌՈՒՑՄԱՆ ՀԱՏԱԿԱԳԻԾ, Մ 1:100			
ԳԼԽ. ՄԱՍՆ.							