


ՍԵՆՅԱԿՆԵՐԻ ԱՆՎԱՆՑԱՆԿ

Հ/Հ	ՍԵՆՅԱԿՆԵՐԻ ԱՆՎԱՆՈՒՄԸ	S
1-1	ՆՆՋԱՐԱՆ	52.00
1-2	ԽՍՐԱԿԱՅԻՆ ՍԵՆՅԱԿ	49.50
1-3	ԲՈՒՖԵՏ	4.50
1-4	ՍԱՆ.ՀԱՆԳՈՒՅՑ	13.20
1-5	ՀԱՆԴԵՐՁԱՐԱՆ	13.50
1-6	ՆԱԽԱՍՈՒՏՔ	5.00
1-7	ԼՎԱՑԱՐԱՆ	10.00
1-8	ԱՐԴՈՒԿԻ ՍԵՆՅԱԿ	8.00
1-9	ԷԼ.ՎԱՅԱՆԱԿ	1.20
1-10	ԲՈՒԺԿԵՏ	10.00
1-11	ՍԱՆ.ՀԱՆԳՈՒՅՑ	2.00
1-12	ՄԵԿՈՒՍԱՐԱՆ	8.70
1-13	ՍՊԱՍԹԻ ԵՎ ՉՈՐ ՄԹԵՐԹԻ ՊԱՐԵՍ	10.00
1-14	ԲԱՆՁԱՐԵՂԵՆԻ ՊԱՐԵՍ	9.50
1-15	ՆԱԽԱՍՈՒՏՔ	5.00
1-16	ԽՈՐՀԱՆՈՑ	50.00
1-17	ԱՇԽԱՏՈՂՆԵՐԻ ՍԵՆՅԱԿ	9.50
1-18	ՍԱՆ.ՀԱՆԳՈՒՅՑ	2.30
1-19	ՍԱՆ.ՀԱՆԳՈՒՅՑ	2.30
1-20	ԲՈՒՖԵՏ	4.50
1-21	ԽՍՐԱԿԱՅԻՆ ՍԵՆՅԱԿ	49.50
1-22	ՆՆՋԱՐԱՆ	52.00
1-23	ՍԱՆ.ՀԱՆԳՈՒՅՑ	13.50
1-24	ՀԱՆԴԵՐՁԱՐԱՆ	12.70
1-25	ՄԻՋԱՆՑՔ	52.60
1-26	ՆԱԽԱՍՈՒՏՔ ԵՎ ԱՍՏԻՃԱՆԱՎԱՆԴԱԿ	37.80
1-27	ԻՆՏԵՆՏԻՎԱՆ ԿՈՄՄՈՒՆԿԱՑԻՍՆԵՐԻ ՀԱՆԳՈՒՅՑ	13.00
1-28	ՆԵՐՔԻՆ ԲԱԿ	146.00

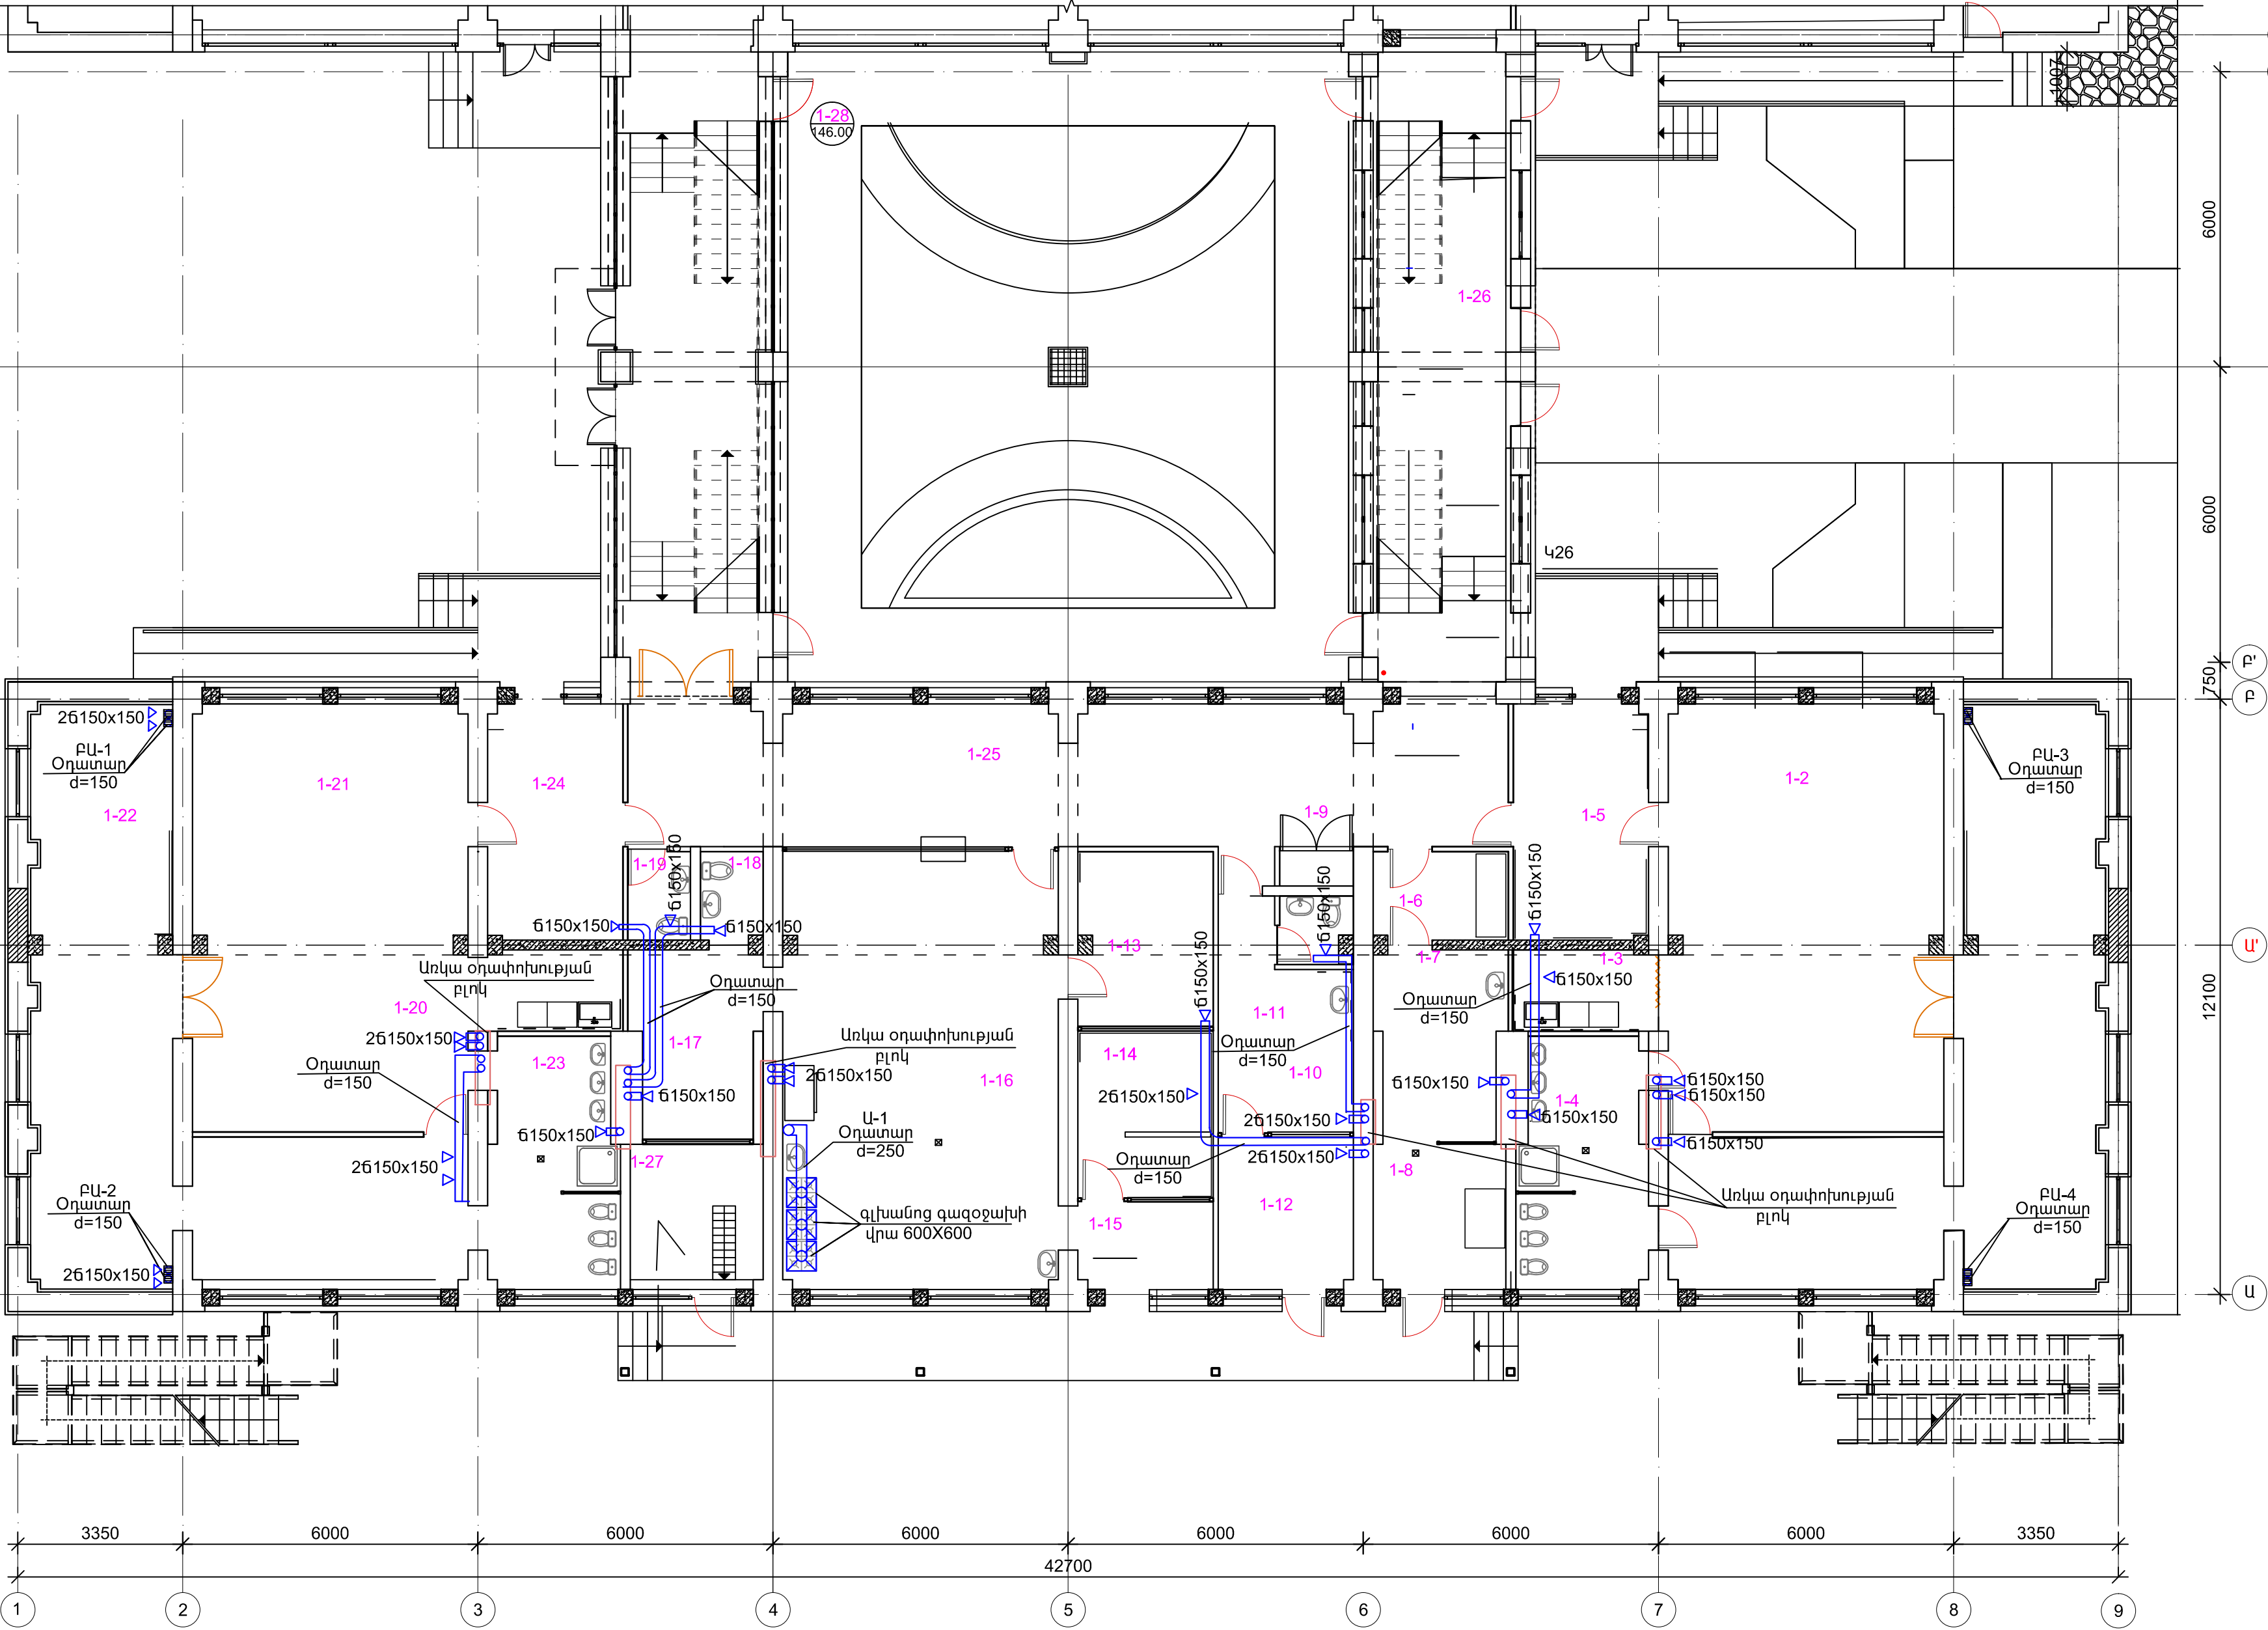

ԿՈՏԱՅԹԻ ՄԱՐԶԻ ԱՐԴԱՅԱՆԻ ԹԻՎ 3 ՄԱՆԿԱՊԱՐՏԵԶԻ ՎԵՐԱԿԱՈՒՐՑԱՆ ՆԱԽԱԳԾԱՅԻՆ ԱՇԽԱՏԱՆՔՆԵՐԻ ԻՐԱԿԱՆՑՈՒՄ				TPD - 19 (TKQ - 08)			20
ԳԼԽ. ՃԱՐՏ. Ա. ՀՈՎՀԱՆՆԻՍՅԱՆ	ՆԳՃ	Լ. ԱՐԱՋԱՆՅԱՆ	ԲԱԺԻՆԻ ՊԵՏ	ԳԼԽ. ՄԱՍՏ. Ա. ՀԱԿՈԲՅԱՆ	ՓՈՒԼ	ԹԵՐԹ	ԹԵՐԹԵՐ
ԱՌԱՋԻՆ ՕՂԱՓՈԽՈՒԹՅԱՆ ՀԱՏԱԿԱԳԻԾ, Մ 1:100				Ա	6	10	
				Ն Պ Ե Ն			