


U1:200

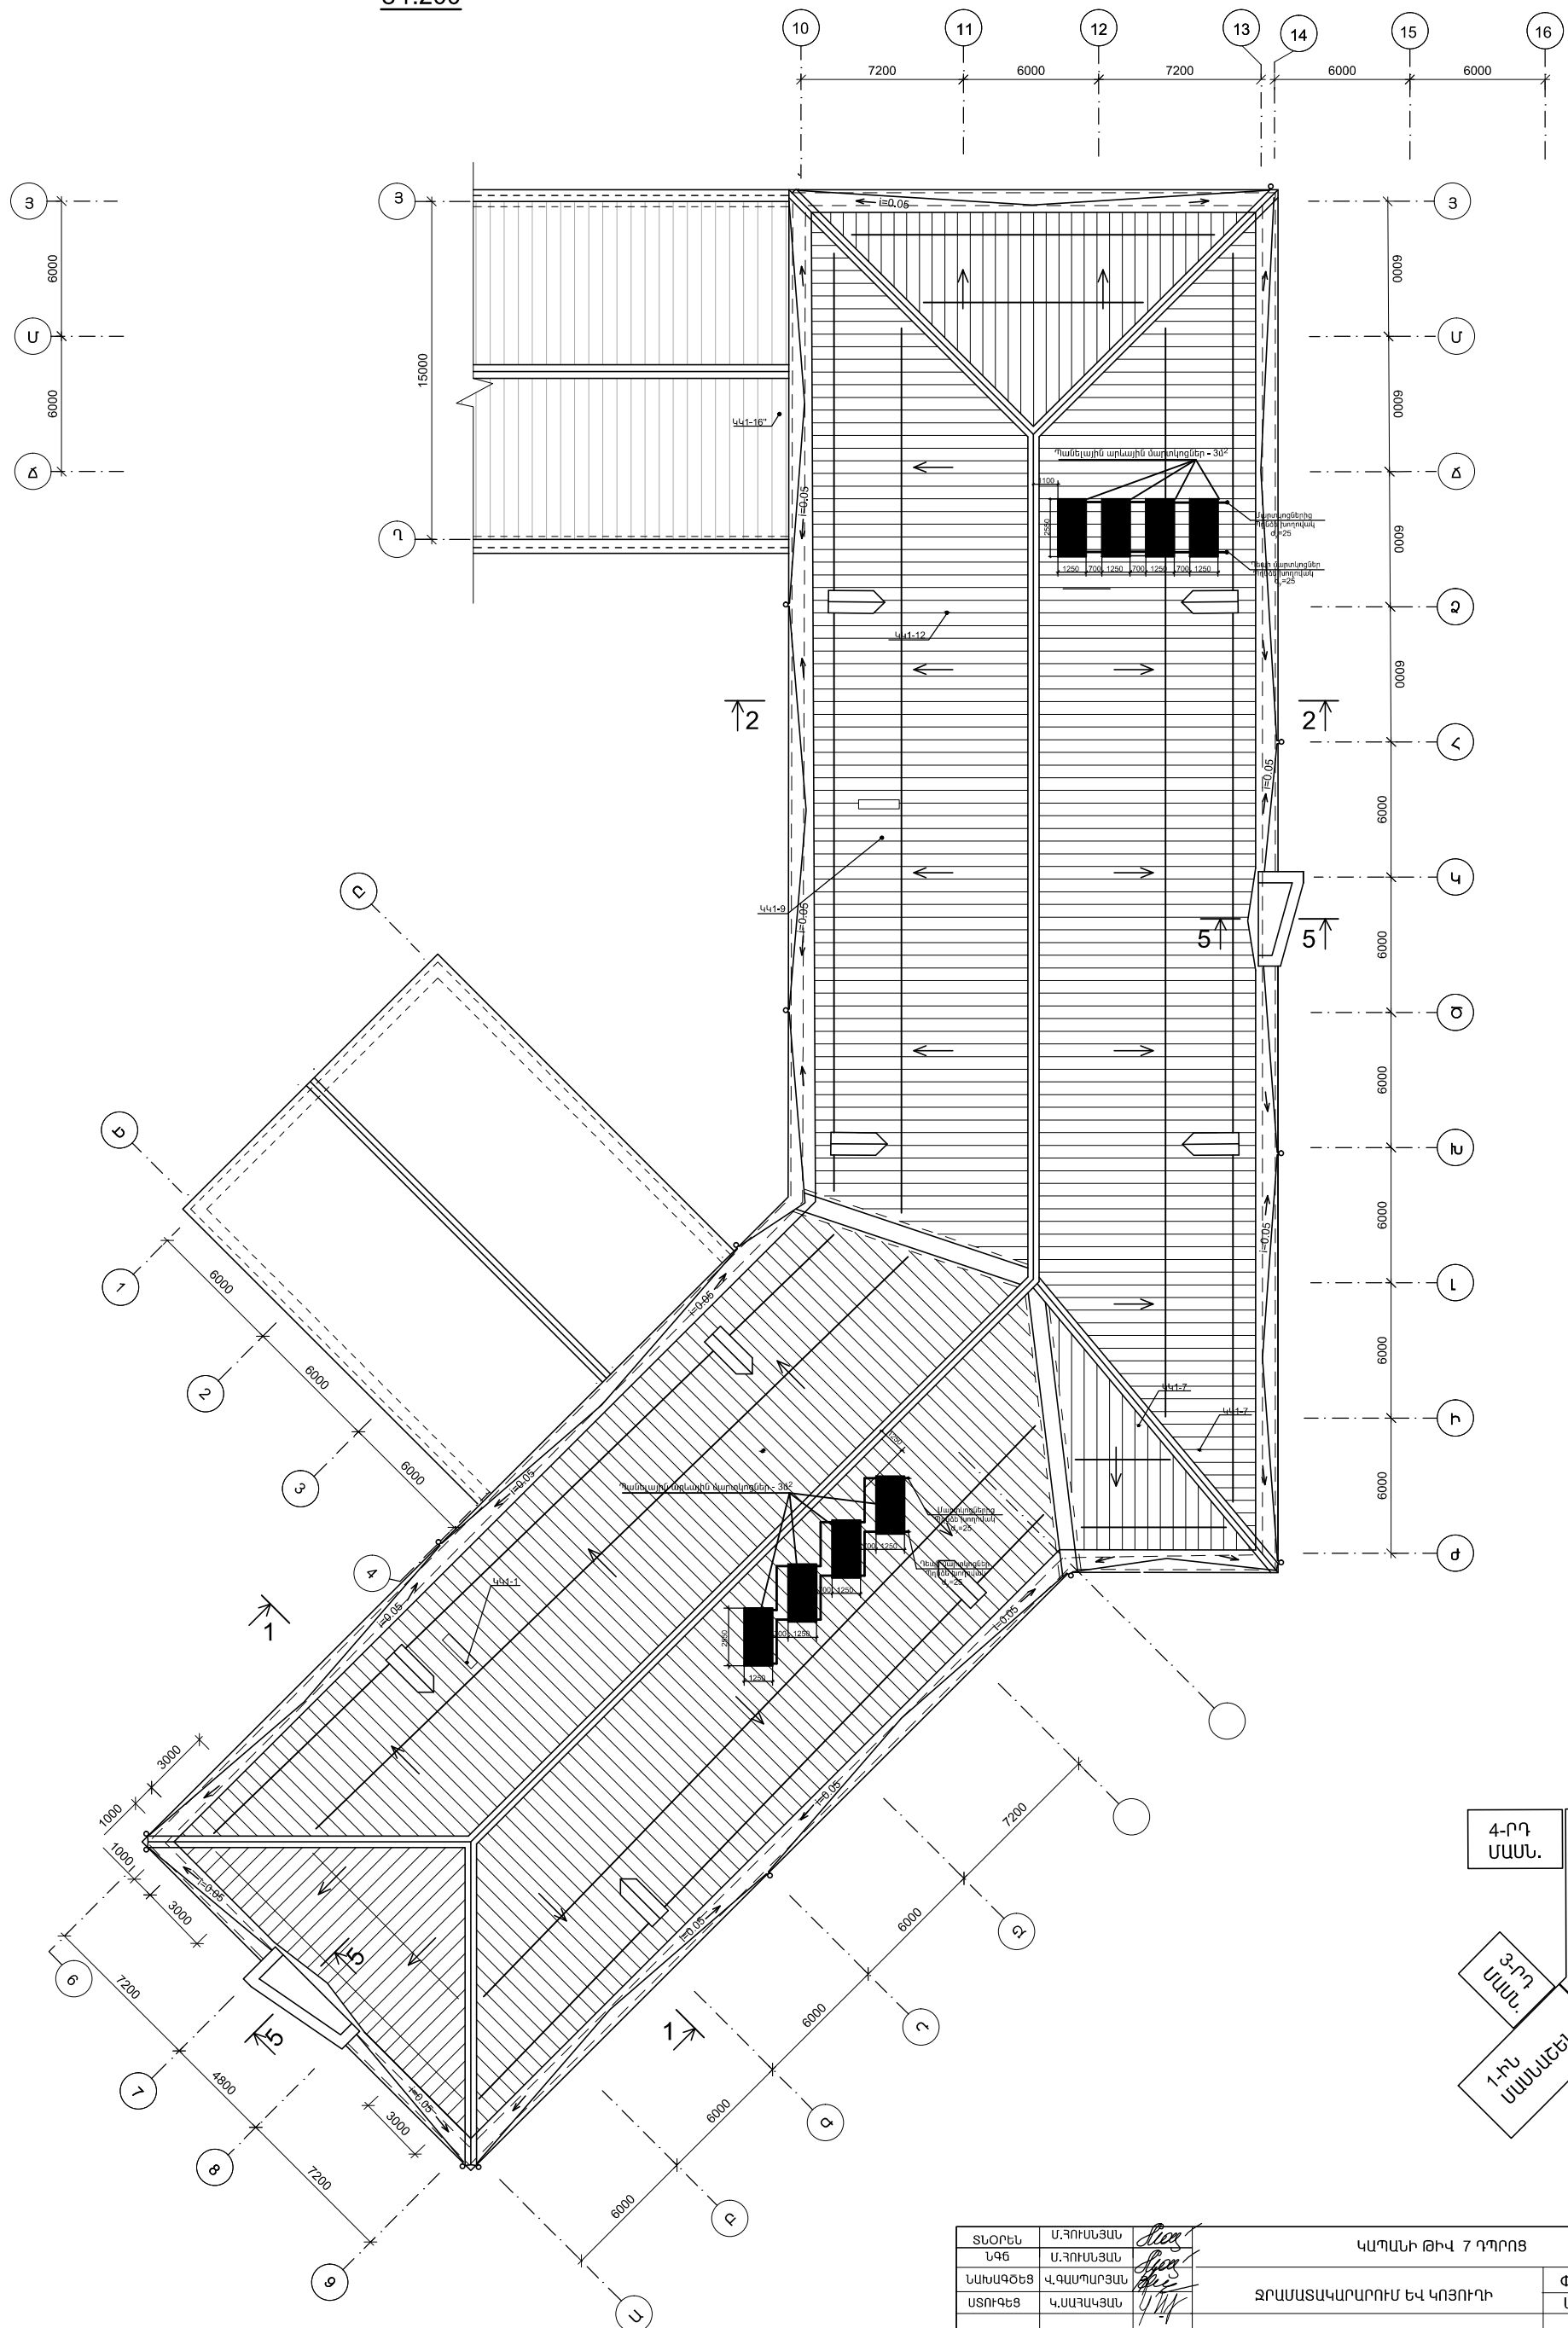

ՏԵՕՐԵԼ	Մ.ԳՐԻՄԵՅԱՆ	ԿԱՊԿԱՆԻ ԹԻՎ 7 ԴՊՐՈՑ			
ԵԳՑ	Մ.ԳՐԻՄԵՅԱՆ	ԶՐԻՄԱՏԱԿԱՐԱՐՈՒՄ ԵՎ ԿՈՅՈՒՂԻ	ՓՈՒԼ	ԹԵՐԹ	ԹԵՐԹԵՐ
ՆԱԽԱԳԾԵՐ	Վ.ՍՊՐԻՆԳՅԱՆ		ԱՆ	ԶԿ-6	12
ԱՏՈՒԳԵՑ	Գ.ՄԱՅԱԿՅԱՆ	ՏԱՆԻԹԻ ԴԱՏԱԿԱԳԻԾ	"ՄԱՍՈ ԵՎ ԴՈՒՍԻԵՐ" ՍՊԸ		