


ԱՐՏԱՔԻՆ ԳԱԶԱՏԱՐԻ ՀԱՏԱԿԱԳԻԾ

Մ1:500

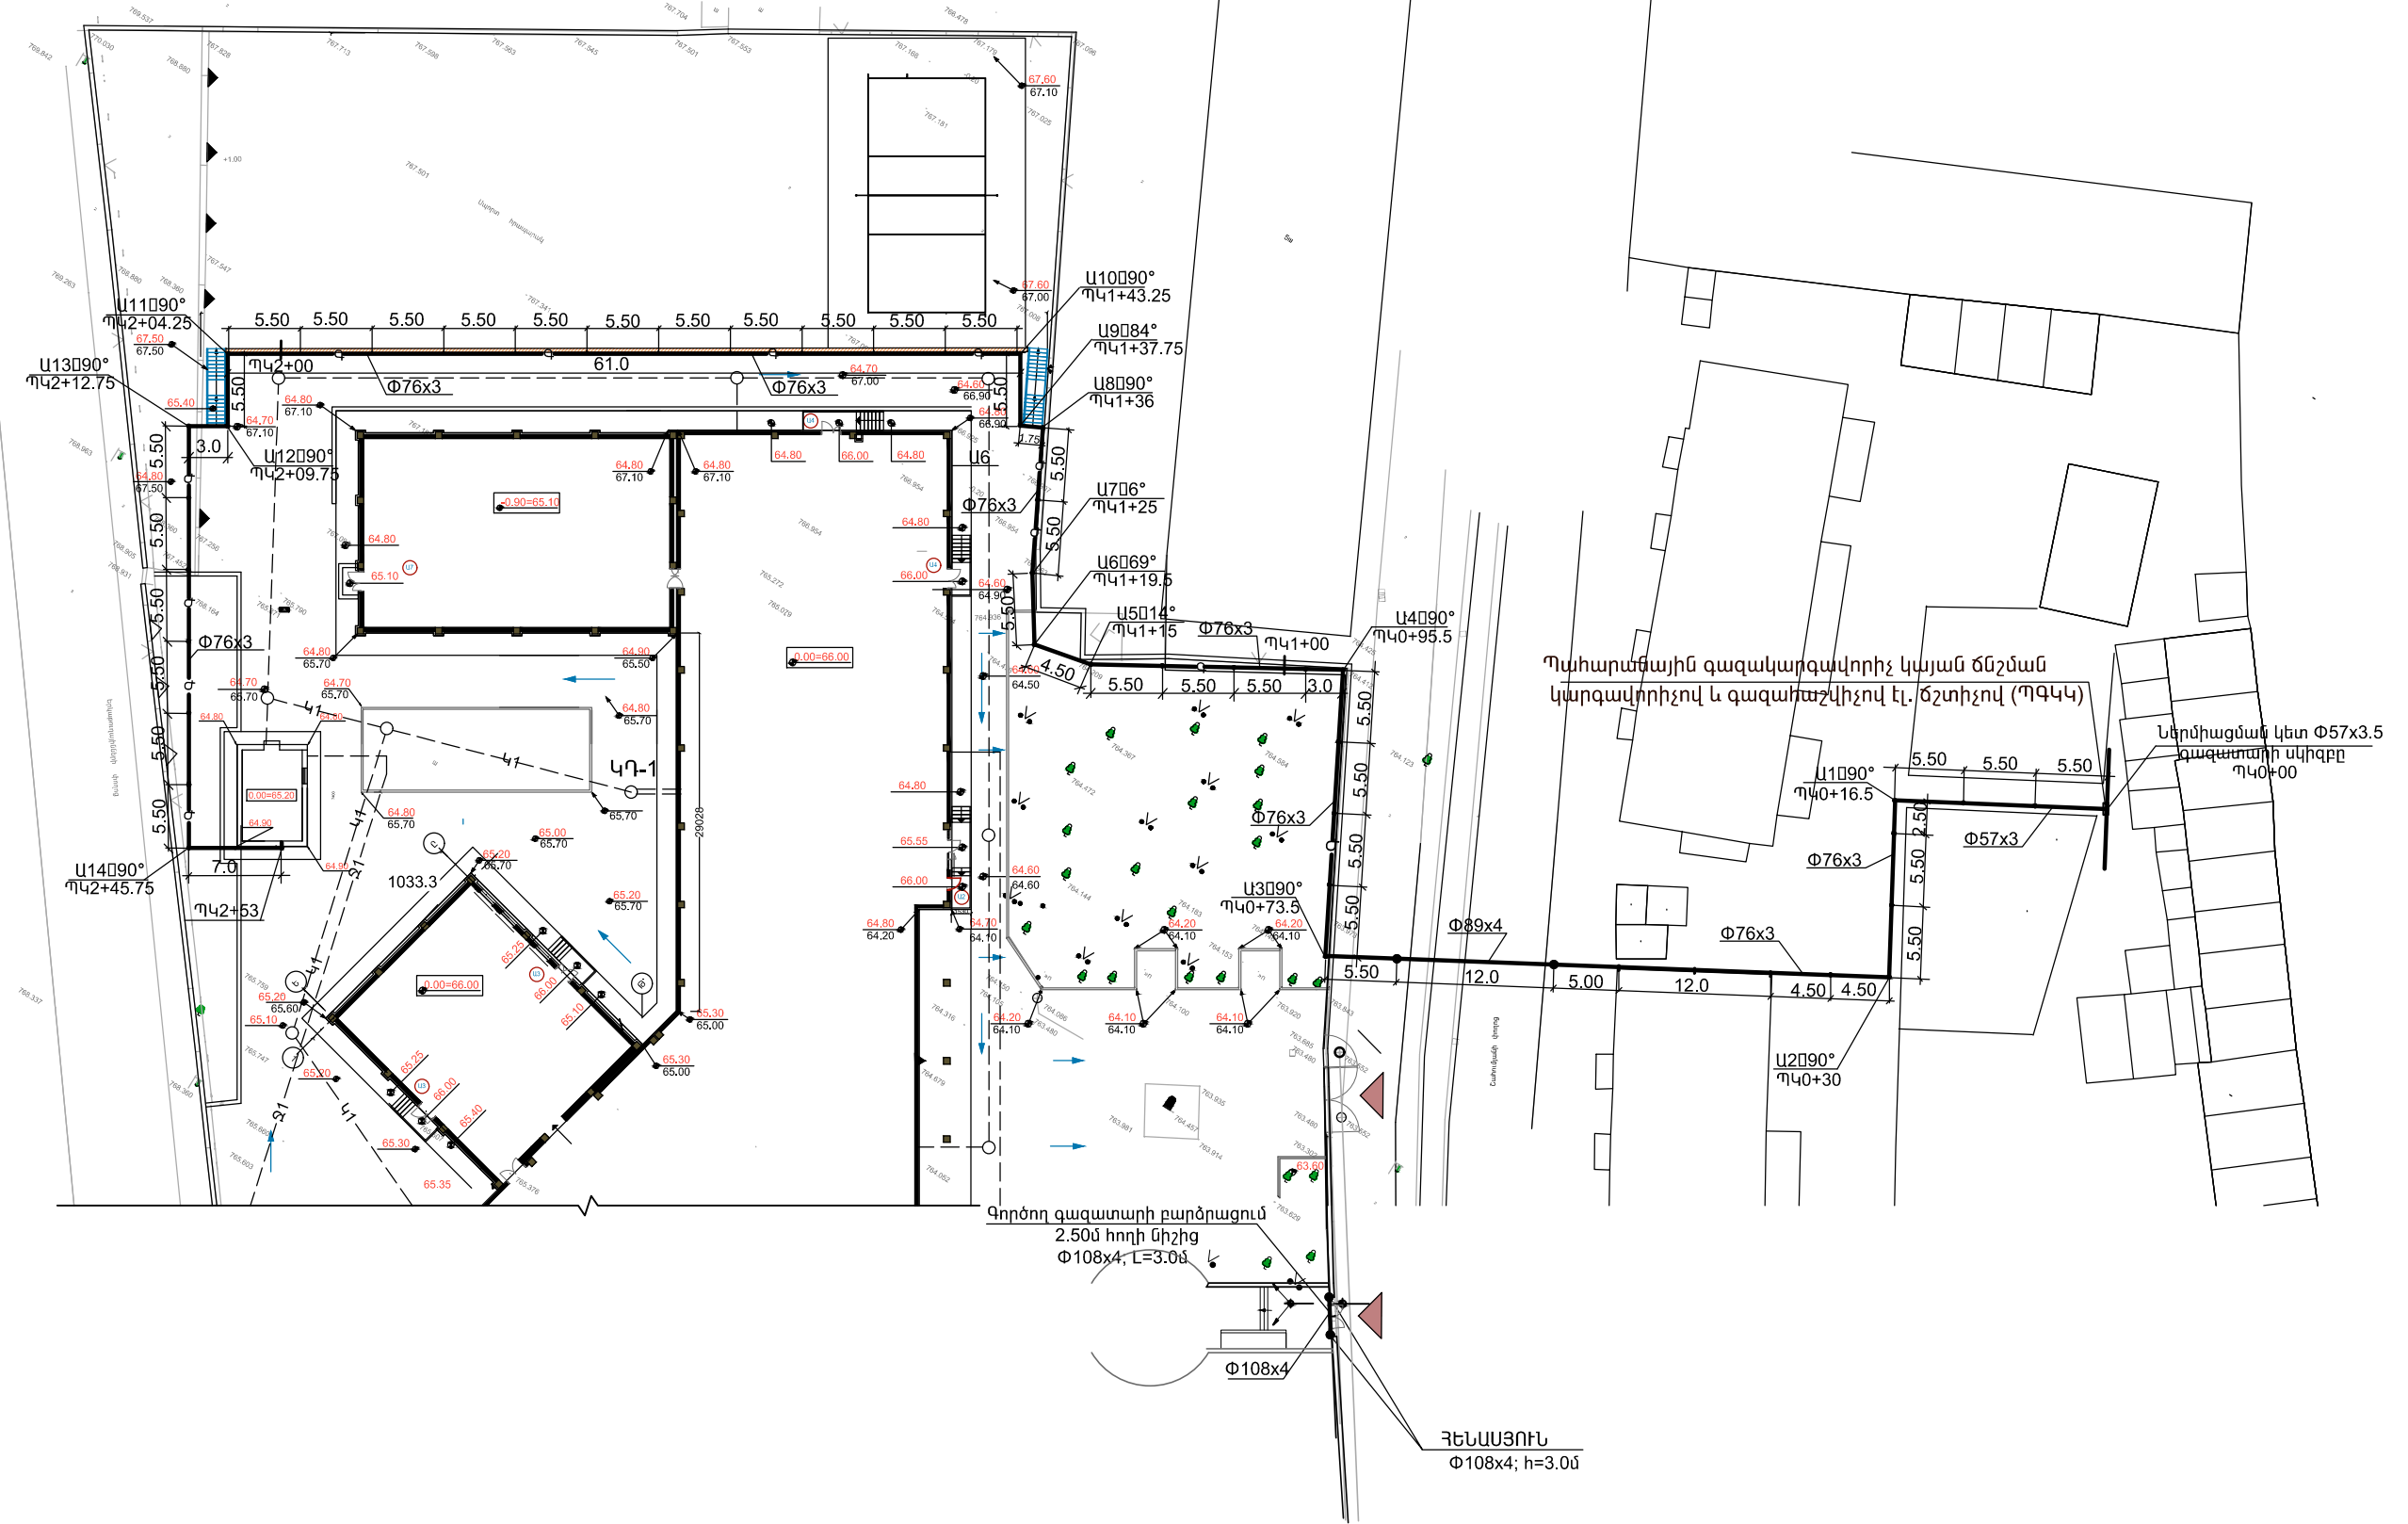

ՏՆՕՐԵՆ	Մ.ՀՈՒՄԵՅԱՆ	ԿԱՊԱՆԻ ԹԻՎ 7 ԴՊՐՈՑ			
ՆԳՖ	Մ.ՀՈՒՄԵՅԱՆ				
ՆԱԽԱԳԾԵՑ	Վ.ԳԱՄՊԱՐՅԱՆ	ԱՐՏԱՔԻՆ ԳԱԶԱՄԱՏԱԿԱՐԱՐՈՒՄ	ՓՈՒԼ	ԹԵՐԹ	ԹԵՐԹԵՐ
ԱՏՈՒԳԵՑ	Կ.ՍԱՀԱԿՅԱՆ		ԱՆ	ԱԳ-2	4
		ԳԱԶԱՏԱՐԻ ՀԱՏԱԿԱԳԻԾ	"ՄԱՌԱ ԵՎ ԴՈՒՏԱՐԵՐ" ՄՊԸ		