1 T´ mPИ T´ p ´ P´ ëИO

³ Эн ³ Э³ уб ху³ П

ʌ /C	³ Эн ³ Эб хЩ	Щ³ П» с » ʌ Щ2
1.1	Э´ M´ мm T	25.7
1.2	ЩИ ´ ф	514.2
1.3	Ч´ a´ мm T¶´ aMЪ´ P½p o	129
1.4	Λ T´ ф Ы ¶K P Ж ° ´ Pм¼ ¼m o	52.5
1.5	Λ T´ фИ ´ M´ мm T	5.2
1.6.1	e ´ T¼мp	6.6
1.6.2	e ´ T¼мp	8.5
1.7	C´ ° ¼mФ´ m	7.8
1.8	ʌ ´ T´ ë цф	1.8
1.9	Э´ M´ мm T	10.4
1.10	H Ц ¼mИ м¼ Ь P	56.5
1.11	³ мp ИШ ´ o´ ° ´ P	22.7
1.12	ʌ ´ T´ ë цф´ Ц ИP ¼mИ	19.0
1.13	ʌ ´ T´ ë цфp Ц´ ¼mИ	18.8
1.14	¹ ´ TKИШ ´ M´ мm T T´ ° ¼mФ´ m	45.4
1.15	П цKИм ¼m	19.1
1.16	e ´ T¼мp	8.1
1.17	C´ ° ¼mФ´ m	9.8
1.18	C´ ° ¼mФ´ m	10.3
1.19	C´ ° Им цДЬ ц ¼mИ ° ´ TKИШ	290.0
1.20	³ мp ИШ ´ o´ ° ´ P	
1.21	e ´ T´ P	8.0
1.22	n m¼	27.5
1.23	щ´ mp цЦ´ m цTИ	17.5
1.24	· mOo´ O ¼mИ Ъa´ PЪ´ p ¼M ¼K¼ëИ´ ¼mИ цм цЬ ´ мИmЪ´ P´ ¶И ½p	65.8
1.25	´ Ьp , Ъ½p ´ Ц´ mT¼мp ´ ф · mOИ ´ aИ цДЬ ц	95.8
1.26	· m ´ T ф	42.8
1.27	· m ´ m -p ¼ЦИ P´ p o´ P´ P¼ p m B Д¼mф мm T o	96.7
1.28	ʌ ´ T´ ë цф° ´ м´ p ц ¼mИ T´ aЪ´ ë´ Ъ ¼mИ	6.2
1.29	ʌ ´ T´ ë цф´ Ц ИP ¼mИ	19.0
1.30	ʌ ´ T´ ë цфp Ц´ ¼mИ	18.8
1.31	ЩИ ´ ф	20.5
1.32	C´ ° ¼mФ´ m / ´ m mo¼мp И	13.0
1.33	C´ ° ¼mФ´ m / ´ m mo¼мp И	13.0
1.34	e ´ m mo¼мp И ° ´ TKИШ	107.6
1.35	C´ ° ¼mФ´ m /Ъ´ m¾ ° ´ TKИШ	34.5
1.36	ʌ ´ T´ ë цф	6.9
1.37	C´ ° ¼mФ´ m /Ъ´ m¾ ° ´ TKИШ	34.5
1.38	ʌ ´ T´ ë цф	6.9
1.39	Om T´ ëДИ м¼ Ь P	12.2
1.40	ʌ ´ T´ ë цф	3.6
1.41	Om T´ ëДИ м¼ Ь P	12.0
1.42	ʌ ´ T´ ë цф	3.6
1.43	Щ´ m¾ P´ ë цЬ И ´ T¼мp	16.0
1.44	µ ЖP И P´ ¶И ½p	19.8
1.45	C´ ao´ ´ T	23.8
1.46	Λ T´ m m P´	43.8
1.47	³ мp ИШ ´ o´ ° ´ P	27.5
1.48	ʌ ´ T´ ë цф	2.8
1.49	Щ´ m¾ ° ´ TKИШ	355.0

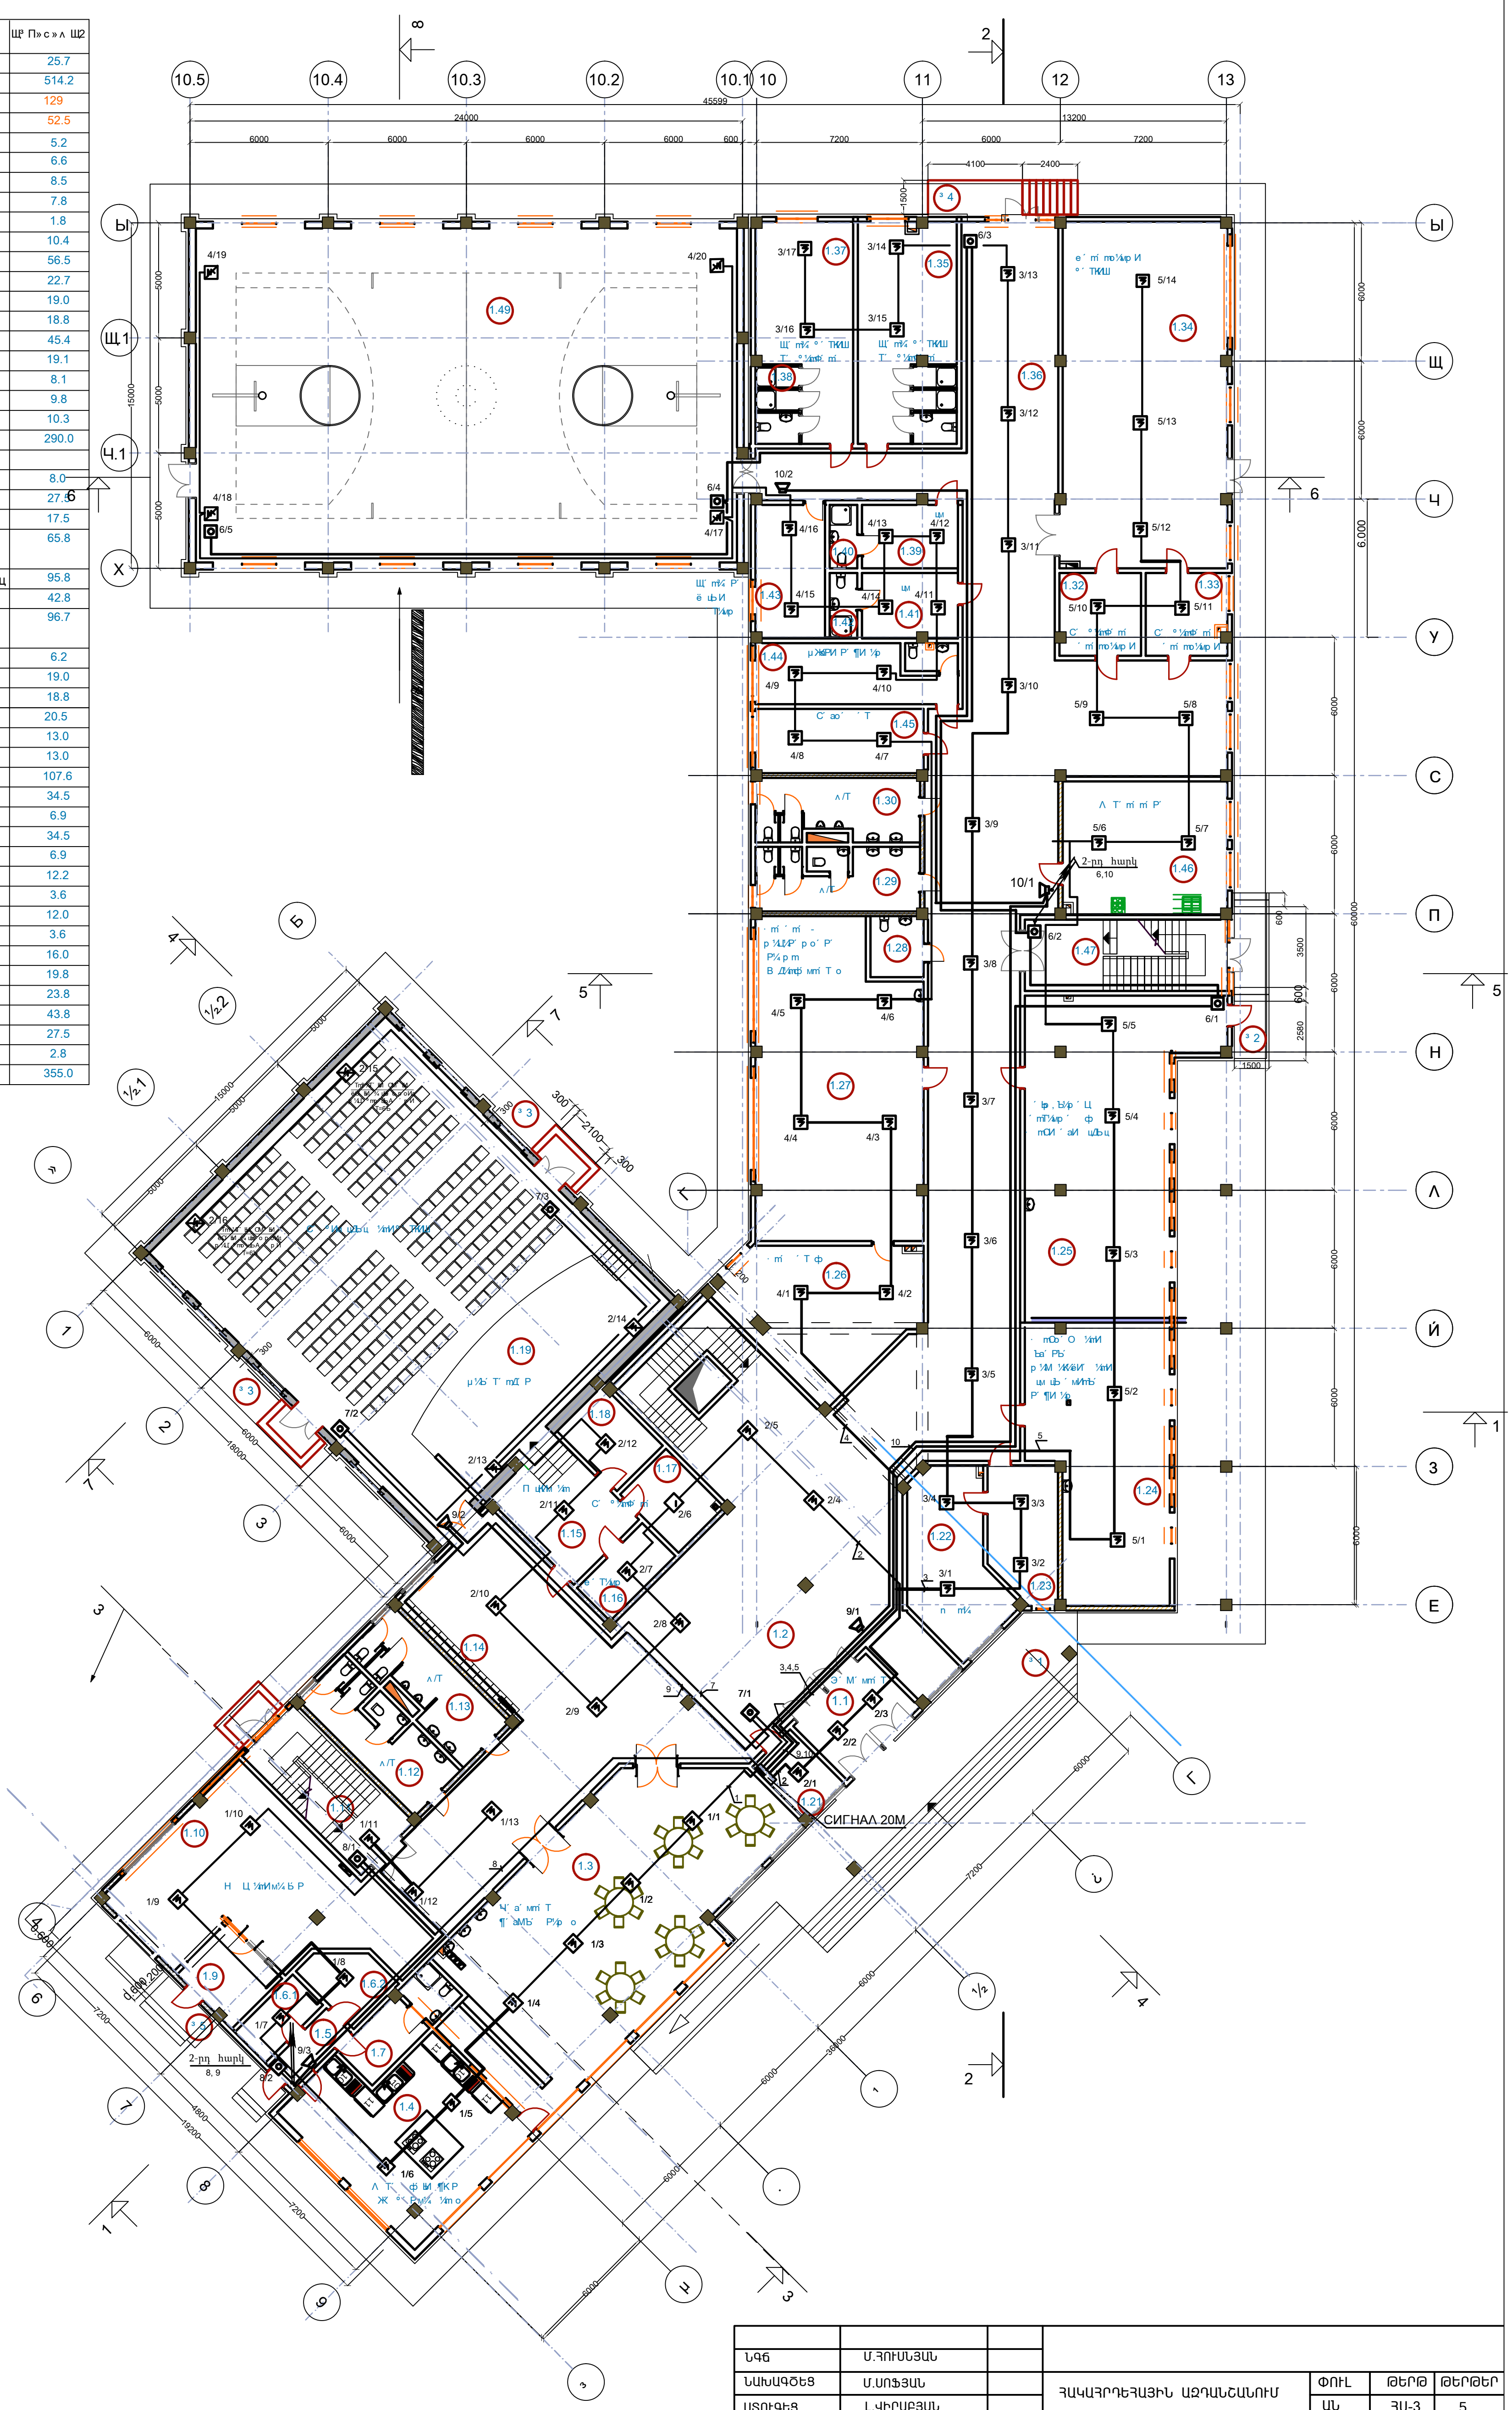
10.5
10.4
10.3
10.2
10.1
10
11
12
13
24000
45599
13200
6000
7200
600
4100
2400
1500
15000
Ы
Щ
Щ.1
Ч.1
Ч
Х
У
С
П
Н
Л
Й
З
Е
1.49
1.35
1.34
1.36
1.37
1.38
1.39
1.40
1.41
1.43
1.44
1.45
1.46
1.47
1.30
1.29
1.28
1.27
1.26
1.25
1.24
1.23
1.22
1.19
1.18
1.17
1.16
1.15
1.14
1.13
1.12
1.10
1.9
1.7
1.6.1
1.6.2
1.5
1.4
1.3
1.2
1.1
1.21
1.32
1.33
10/1
2-րդ հարկ
6,10
8, 9
СИГНАЛ 20М
6000
3500
2580
1500
7200
4800
19200
300
2100
3,4,5

ՆԳճ	Մ.ՀՈՒՍՆՅԱՆ					
ՆԱԽԱԳԾԵՑ	Մ.ՍՈՖՅԱՆ		ՀԱԿԱՀՐԴԵՀԱՅԻՆ ԱԶԴԱՆՇԱՆՈՒՄ	ՓՈՒԼ	ԹԵՐԹ	ԹԵՐԹԵՐ
ՍՏՈՒԳԵՑ	Լ.ՎԻՐԱԲՅԱՆ			ԱՆ	ՀԱ-3	5
			ԱՌԱՋԻՆ ՀԱՐԿԻ ՀԱՏԱԿԱԳԻԾ	«ՄԱՌԱ ԵՎ ԴՈՒՍՏՐԵՐ» ՍՊԸ		