
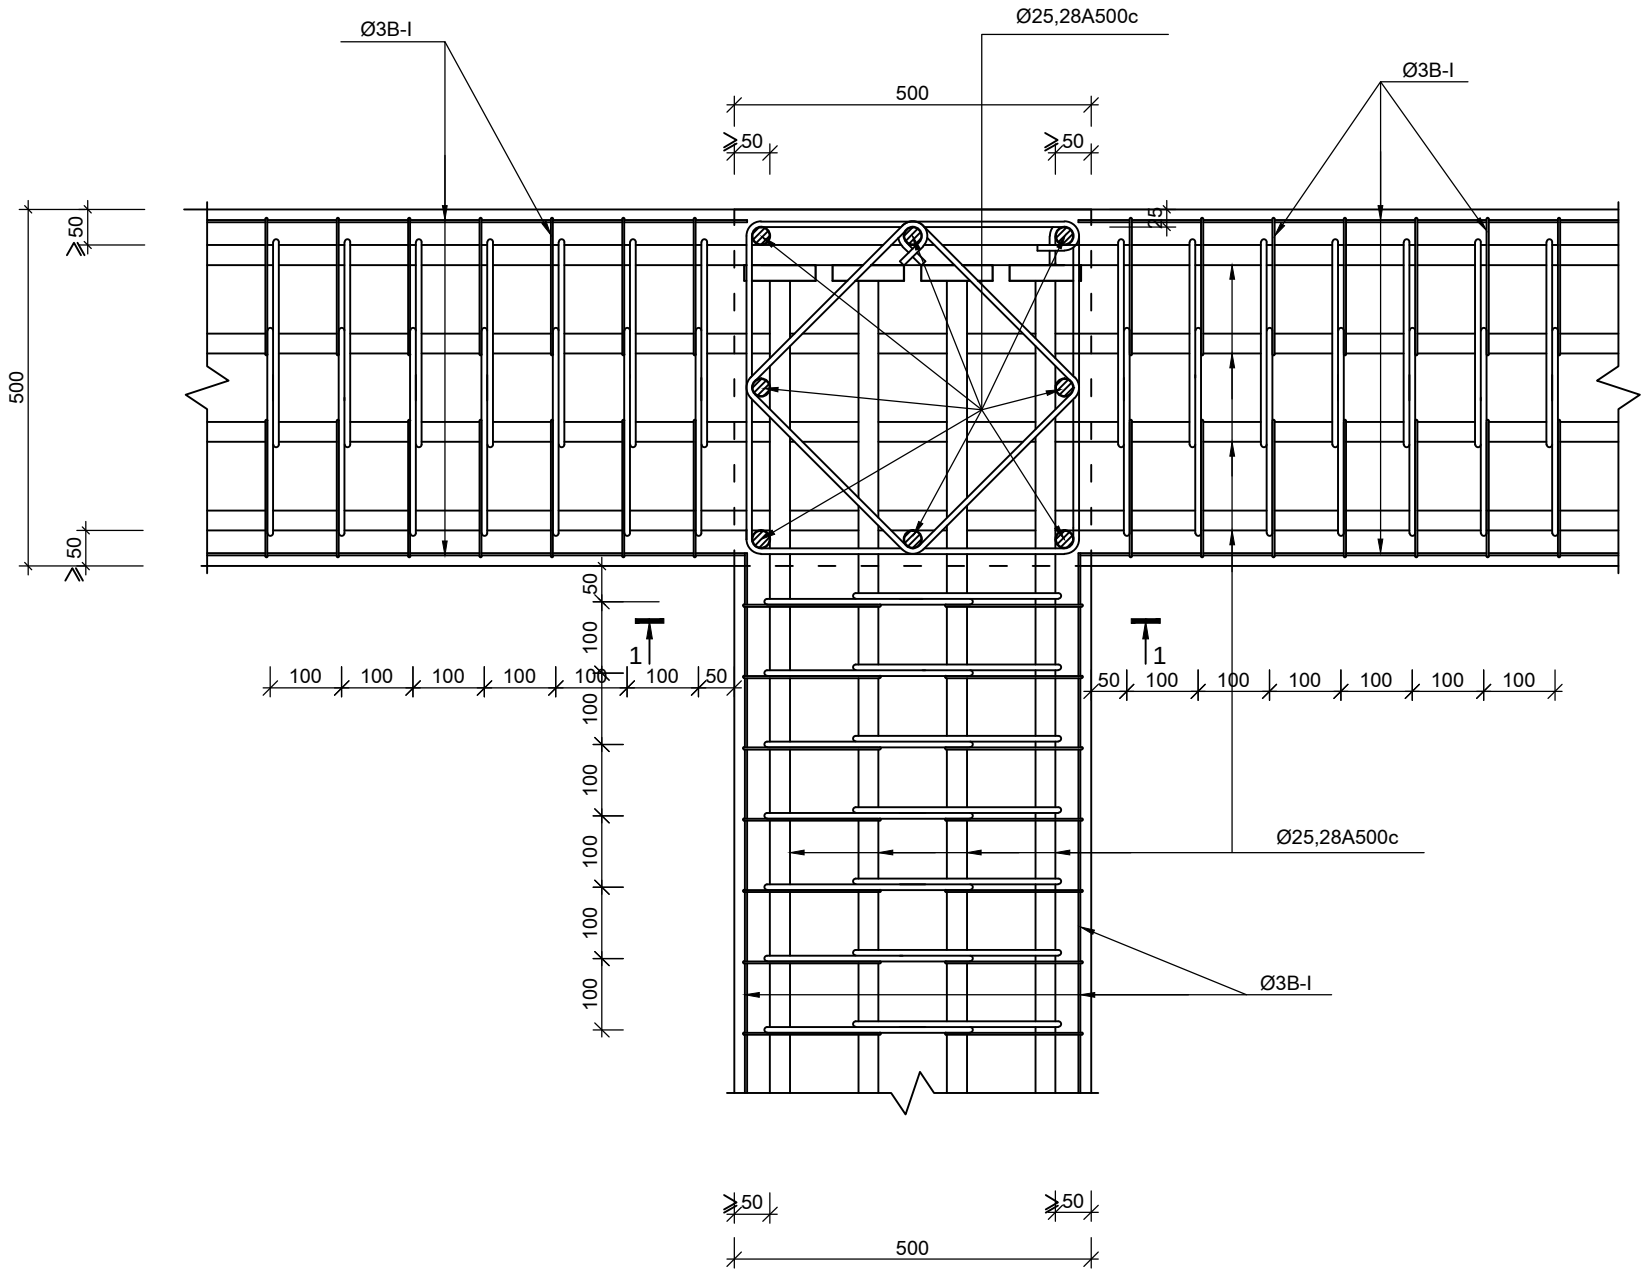

1-1 1:10

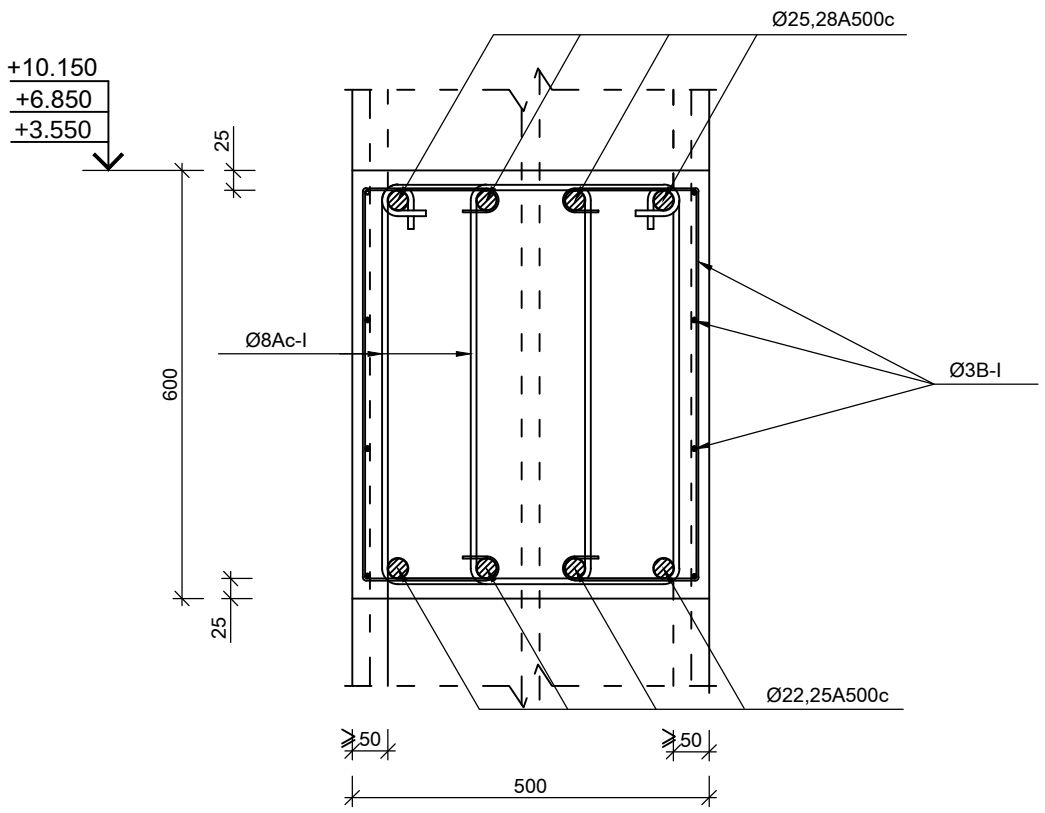

