Ե/Բ ՄԻԱՁՈՒՅԼ ՇՐՋԱՆԱԿ ԸՍՏ «13» ԱՌԱՆՑՔՆԵՐԻ1:200

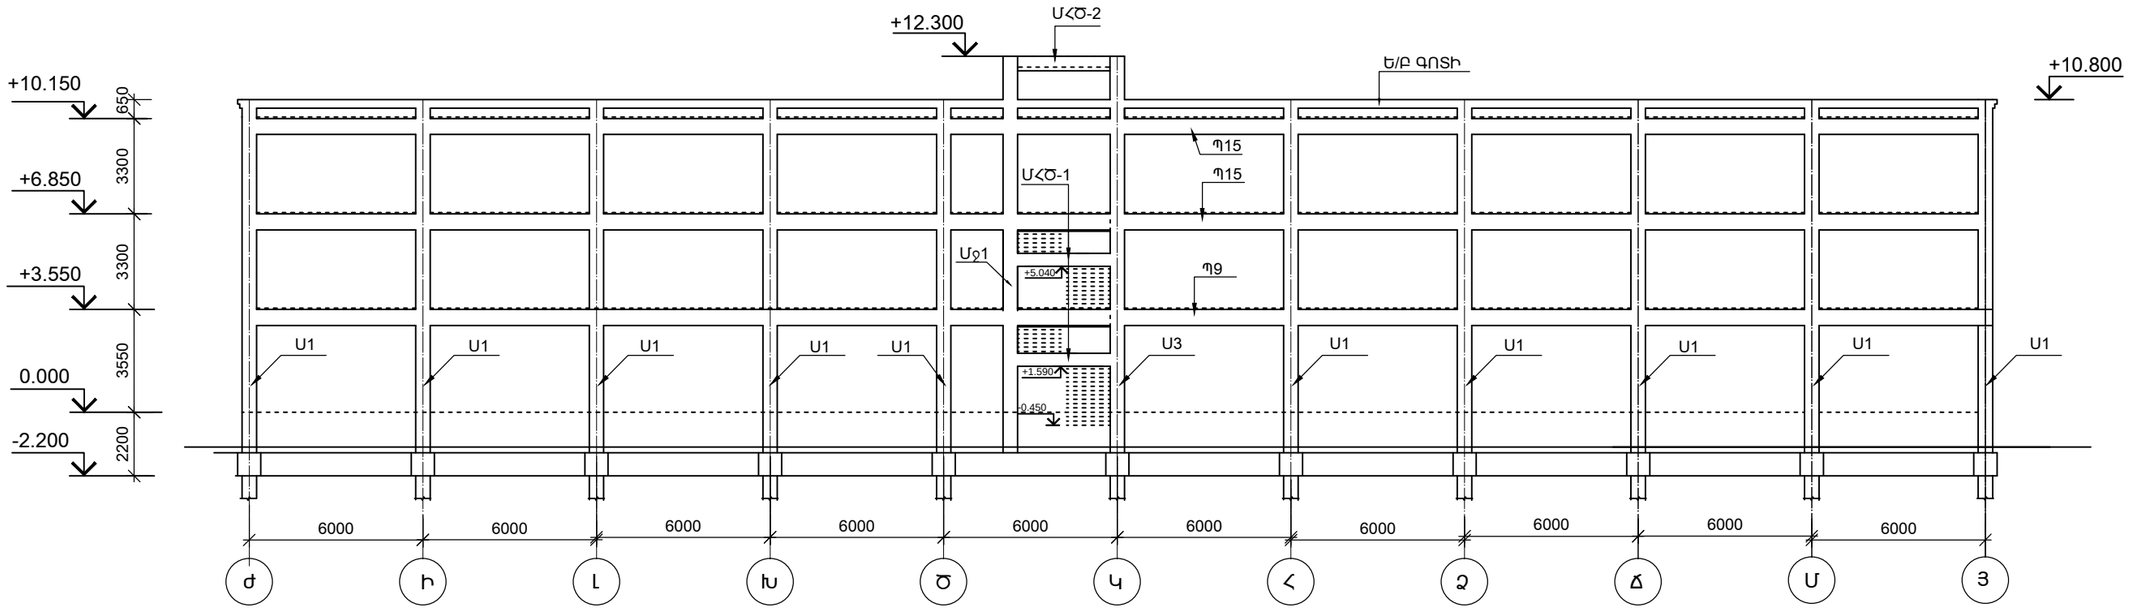

ՀԻՄՆԱԿՄԱԽՔԻ ՏԱՐՐԵՐԻ ՄԱՍՆԱԳԻՐ

ՏԱՐՐԻ ՄԱԿՆԻՇԸ	ԱՆՎԱՆՈՒՄԸ	ՔԱՆԱԿԸ ԸՍՏ ՆԻՇԵՐԻ			ԸՆԴԱՄ.
		3.550	6.850	10.150	
Պ-1	ՄԻԱՁՈՒՅԼ ՊԱՐԶՈՒՆԱԿ Պ-1	1	-	-	1
Պ-2	——//—— Պ-2	1	-	-	1
Պ-3	——//—— Պ-3	8	1	-	9
Պ-4	——//—— Պ-4	1	1	-	2
Պ-6	——//—— Պ-6	1	-	-	1
Պ-7	——//—— Պ-7	1	-	-	1
Պ-8	——//—— Պ-8	1	1	-	2
Պ-9	——//—— Պ-9	-	1	1	2
Պ-10	——//—— Պ-10	-	1	1	2
Պ-11	——//—— Պ-11	-	7	8	15
Պ-12	——//—— Պ-12	-	-	1	1
Պ-13	——//—— Պ-13	-	1	1	2
Պ-14	——//—— Պ-14	-	1	1	2
Պ-15	——//—— Պ-15	-	2	2	4
Ս-1	ՄԻԱՁՈՒՅԼ ՍՅՈՒՆ Ս-1				22
Ս-2	——//—— Ս-2				18
Ս-3	——//—— Ս-3				1
Ս-4	ՄԻԱՁՈՒՅԼ ՍՅՈՒՆ Ս-4				1

ՏՆՕՐԵՆ	Մ.ՀՈՒՍՆՅԱՆ		Ք.ԿԱՊԱՆ ԹԻՎ 7 ԴՊՐՈՑԻ ԿԱՌՈՒՑՈՒՄ /ՏԵՂԱԿԱՊՈՒՄ/			
ՆԳՃ	Մ.ՀՈՒՍՆՅԱՆ					
ՆԱԽԱԳԾԵՑ	Ա.ԽԱԱՏՅԱՆ		ԿՈՆՍՏՐՈՒԿՏՈՐԱԿԱՆ ՄԱՍ / II ՄԱՍՆԱՇԵՆՔ/	ՓՈՒԼ	ԹԵՐԹ	ԹԵՐԹԵՐ
ՍՏՈՒԳԵՑ	Ն.ՍՏԵՓԱՆՅԱՆ			ԱՆ	Կ-43	117
			Ե/Բ ՄԻԱՁՈՒՅԼ ՇՐՋԱՆԱԿ ԸՍՏ «13»,«12» ԱՌԱՆՑՔՆԵՐԻ, ՀԻՄՆԱԿՄԱԽՔԻ ՏԱՐՐԵՐԻ ՄԱՍՆԱԳԻՐ	«ՄԱՌԱ ԵՎ ԴՈՒՍՏՐԵՐ» ՍՊԸ		