


ՄԻԱԶՈՒՅՆ ՊԱՐԶՈՒՆԱԿ Պ-15 Մ1:50

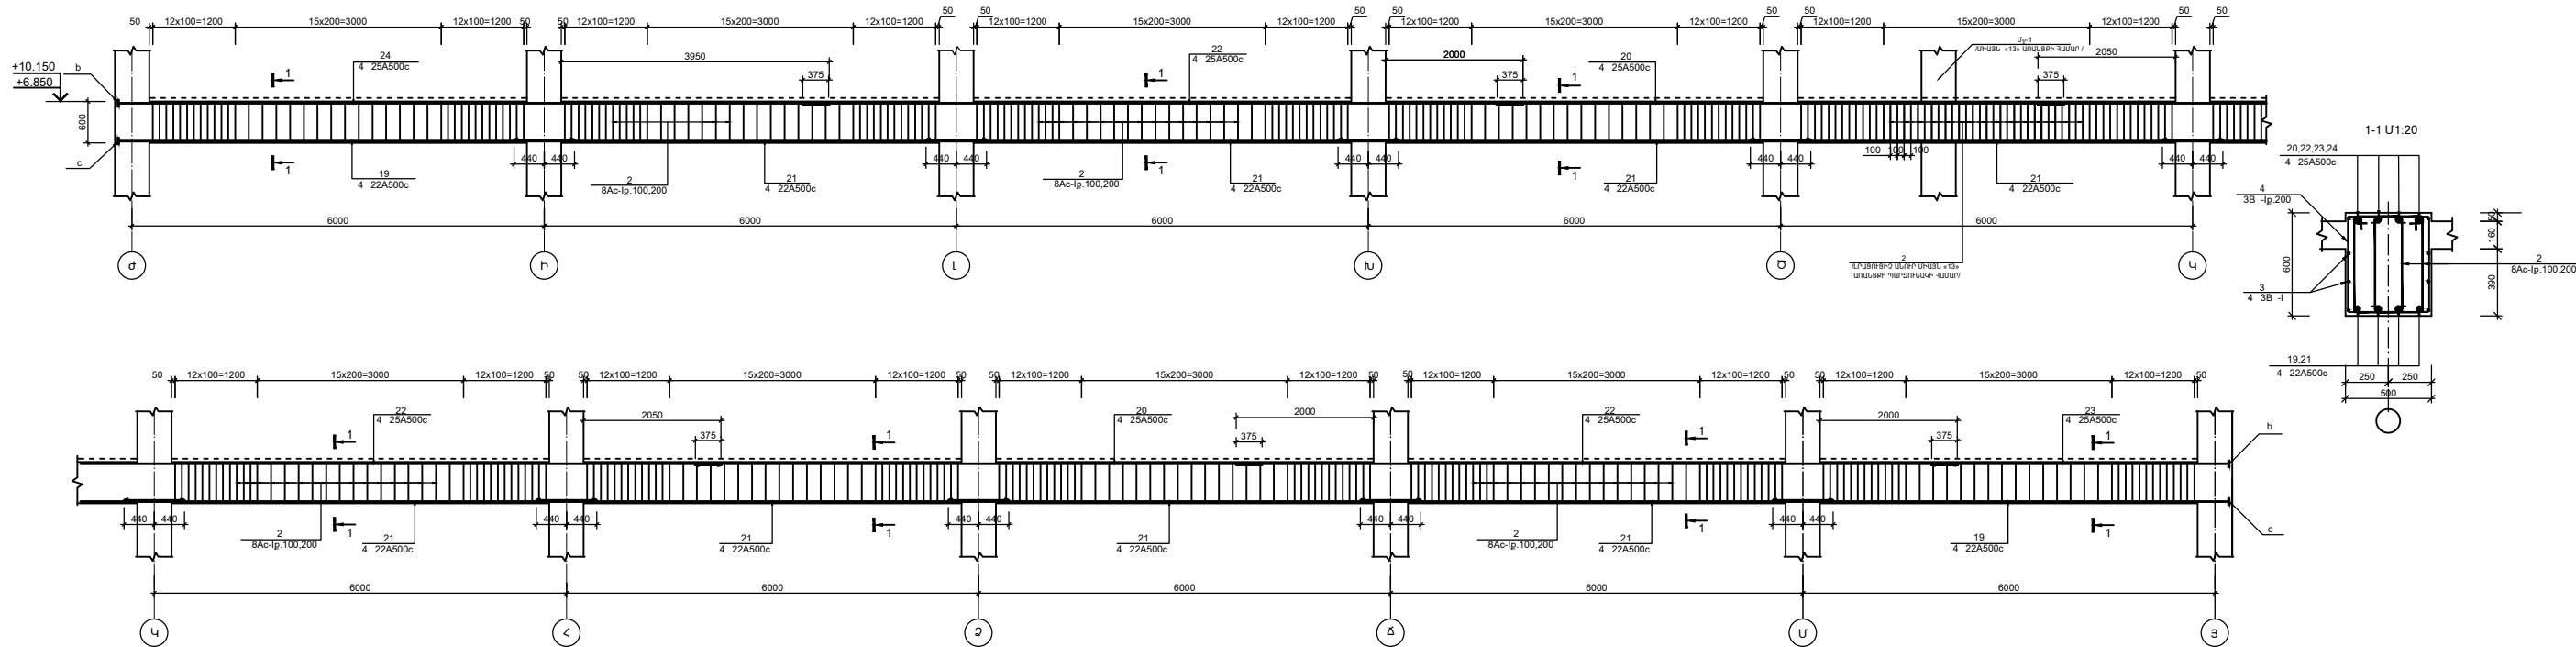

ՄԻԱԶՈՒՅՆ ՊԱՐԶՈՒՆԱԿ Պ-15-ի համար / Պ-15-ի համար 2 / - 08 A-1 - 0.72x30x21.5

ՏՆՕՐԵՆ	Մ.ՇԱԽՆԱՅԱՆ	Ք.ԿԱՊԼԱՆ ԹԻՎ 7 ԴՊՐՈՂՑԻ ԿԱՌԱՌՑՈՒՄ /ՏԵՂԱԿԱՊՈՒՄ/			
ՆԱԶ	Մ.ՇԱԽՆԱՅԱՆ	ԿՈՆՍՏՐՈՒԿՏՐՈՒԿԱՆ ՄԱՍ	ՓՈՒՆ	ԹԵՐԹ	ԹԵՐԹԵՐ
ՆԱԽԱԳԾԵՑ	ՆԱԽԱՍՑՑԱՆ	/ II ՄԱՍՆԱԾԵՆՔ /	ԱՆ	Կ-60	117
ՍՏՈՒԳԵՑ	ՆԱՏԵԹՆԱՅԱՆ	ՄԻԱԶՈՒՅՆ ՊԱՐԶՈՒՆԱԿ Պ-15, ԿՏՐԱԾՔ 1-1	«ՄԱՌԱՆ ԵՎ ԴՈՒՍՏԻՐ» ՍՊԸ		