ԿՏՐՎԱԾՔ Ա - Ա

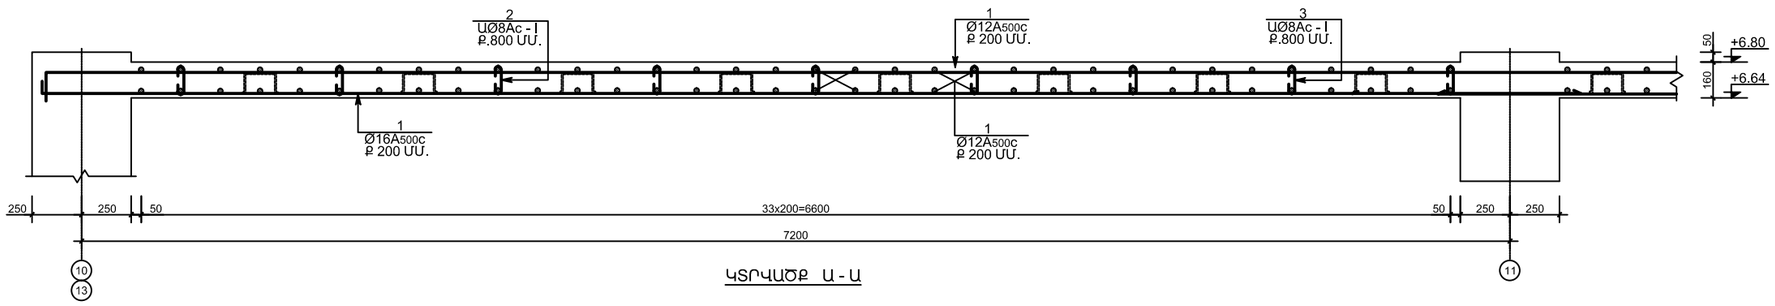

ԿՏՐՎԱԾՔ Ա - Ա

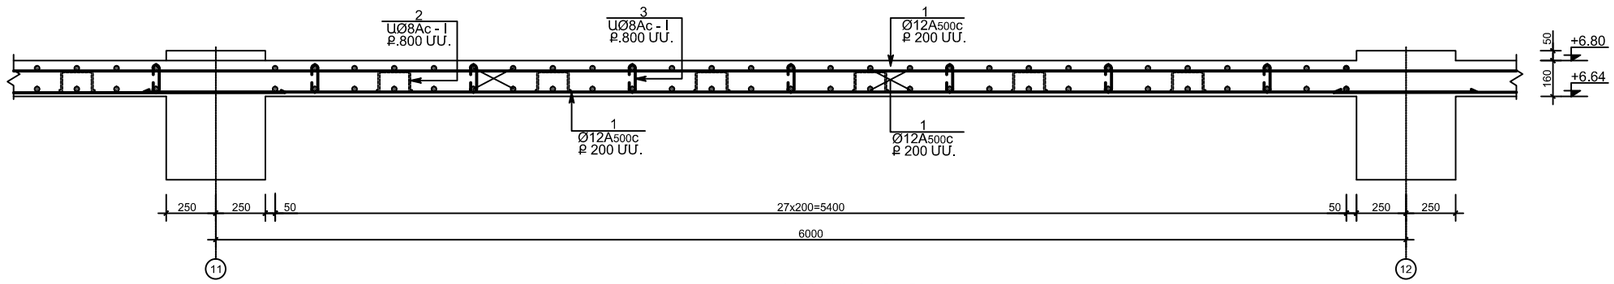

ԿՏՐՎԱԾՔ Բ - Բ

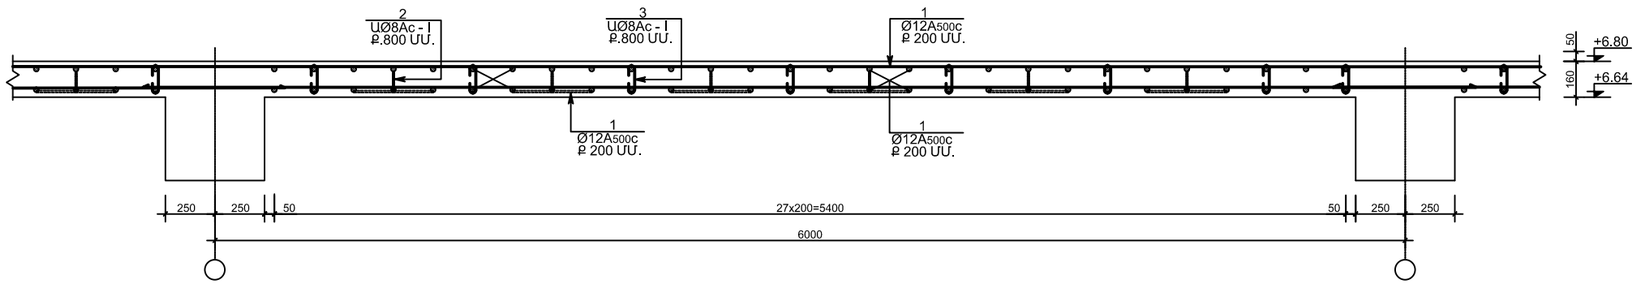

ԴԻՐՔ	ԷՍՔԻԶ
1	ԳԾ.Մ. 150
2	200; 115; 115; 200; 200
3	120; 75; 75
5	400; 150; 250; 500
6	550; 150; 250; 650
8	550; 300; 400; 650

ՆՅՈՒԹԵՐԻ ԾԱԽՍԻ ՄԱՍՆԱԳԻՐ

ԴԻՐՔ	ՆՇԱՆԱԿՈՒՄ	ԱՆՎԱՆՈՒՄ	ՔԱՆԱԿ ՀԱՏ	ԷԼԵՄԵՆՏԻ ՔԱՇԸ	ԷԼԵՄ.ՔԱՇԸ ԿԳ	
	ԾԱԾԿԻ ԱՄՐԱՆԱԿՈՐՈՒՄԸ 6.80մ ՆԻՇԻ ԿՐԱ					
		ԾԱԾԿԻ ՍԱԼ				
1		Φ 12A500C ΣL = 23500 ԳԾ.Մ.	-	-	20868	A500C 20868.0 Ac - I 667.0
2		Φ 8 Ac - I L = 830 ՄՄ.	1485	0.33ԿԳ.	490	
3		Φ 8 Ac - I L = 270 ՄՄ.	1610	0.11ԿԳ.	177	
		ԲԵՏՈՆ B 25 V = 153.0 Մ³				
		ՀԵԾԱՆ				
4		Φ 20A500C ΣL = 165 ԳԾ.Մ.	-	-	410	A500C 410.0 Ac - I 119.0
5		Φ 8 Ac - I L = 1400 ՄՄ.	50	0.55ԿԳ.	28	
6		Φ 8 Ac - I L = 1600 ՄՄ.	140	0.65ԿԳ.	91	
		ԲԵՏՈՆ B 25 V = 3.60 Մ³				

ԴԻՐՔ	ԷՍՔԻԶ
1	ԳԾ.Մ. 150
2	200; 115; 115; 200; 200
3	120; 75; 75
5	400; 150; 250; 500
6	550; 150; 250; 650

ՀԵԾԱՆ - 1

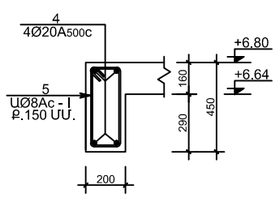

ՀԵԾԱՆ - 2

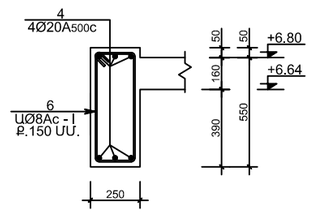

Տնօրեն	Մ.Հուսյան		ԿԱՊԱՆԻ ԹԻՎ 7 ԴՊՐՈՑ		
ՆԳԾ	Ն.Ստեփանյան				
Նախագծեց	Հ.Կարապետյան		ԿՈՆՍՏՐՈՒԿՏՈՐԱԿԱՆ ՄԱՍ	ՓՈՒԼ	ԹԵՐԹ	ԹԵՐԹԵՐ
Ստուգեց	Ն.Ստեփանյան			ԱՆ	Կ - 102	117
			ԿՏՐՎԱԾՔ Ա - Ա,Բ - Բ, ՆՅՈՒԹԵՐԻ ԾԱԽՍԻ ՄԱՍՆԱԳԻՐ	«ՄԱՌԱ ԵՎ ԴՈՒՍՏՐԵՐ» ՍՊԸ	