ԾԱԾԿԻ ՍԱԼԻ ՆԵՐՔԻՆ ԳՈՏՈՒ ԱՄՐԱՆԱՎՈՐՈՒՄԸ +10.10 ՆԻՇԻ ՎՐԱ

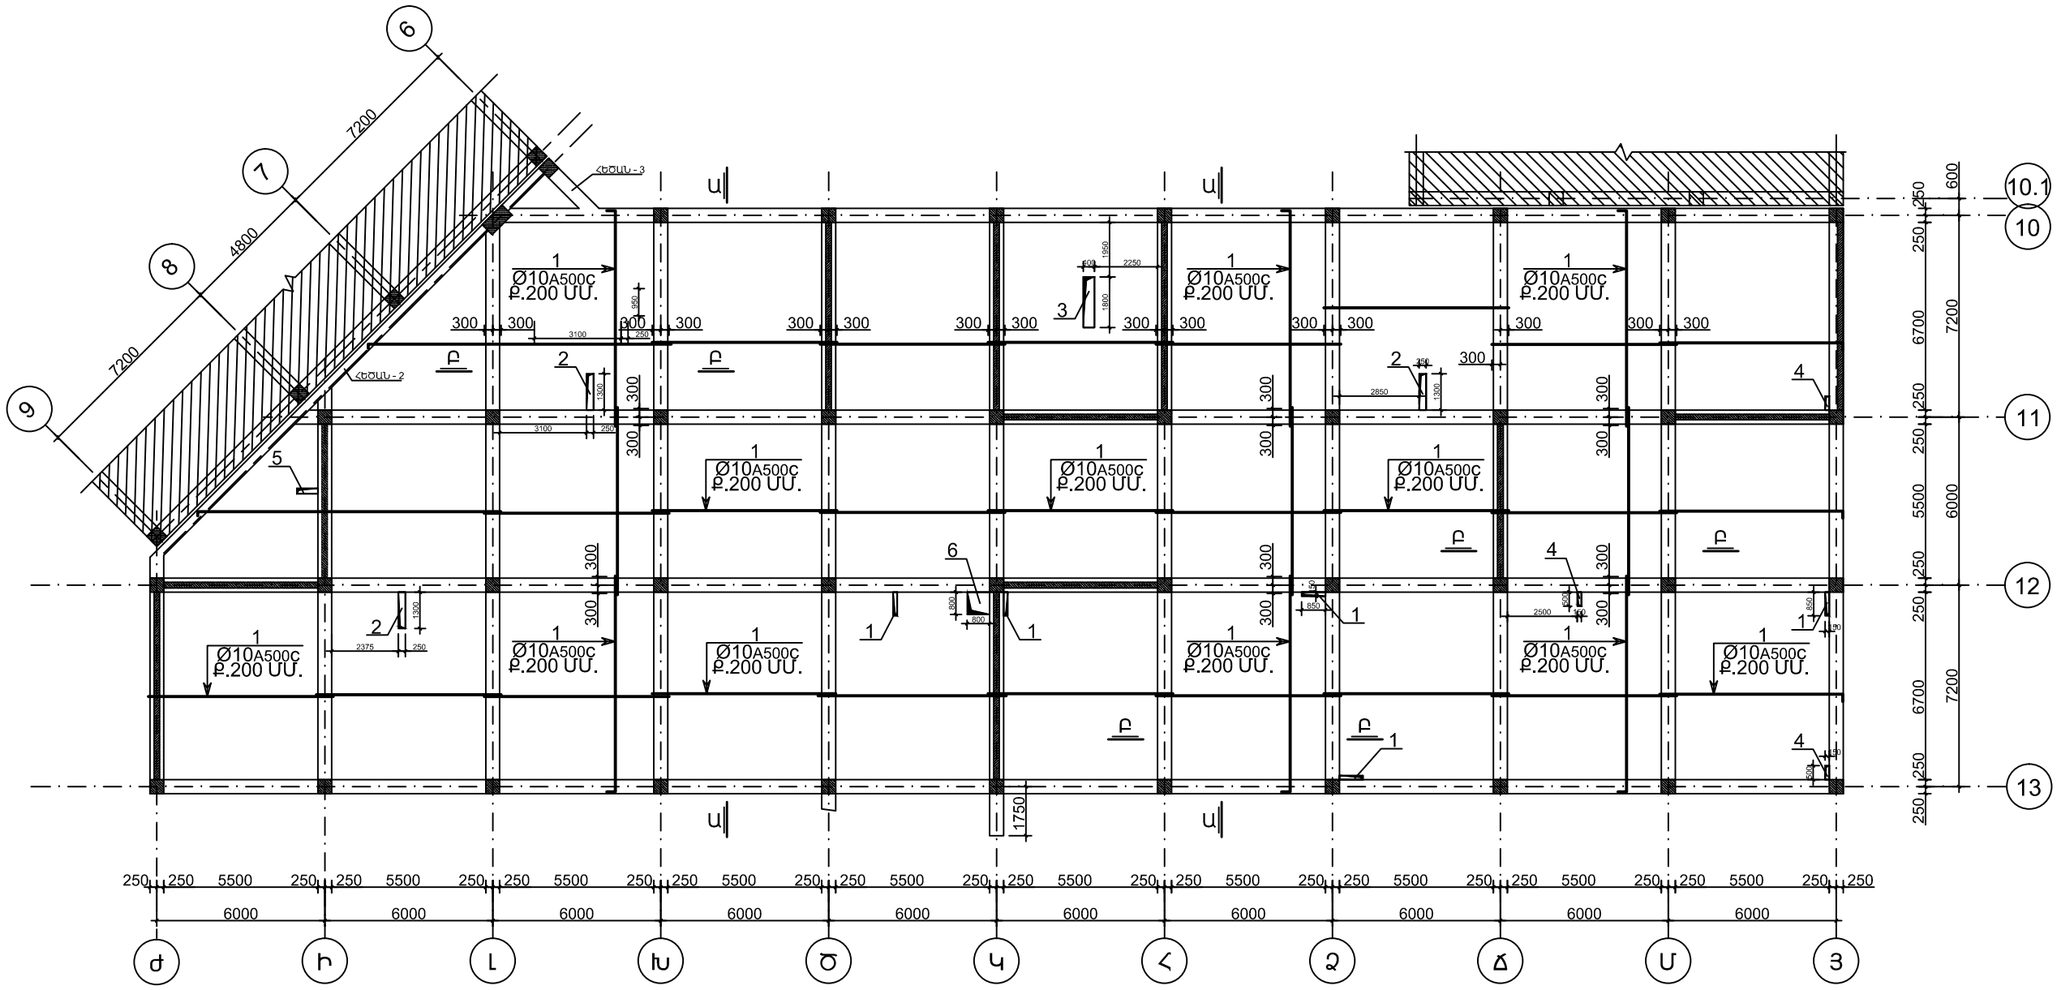

ԲԱՑԱՏՐԱԳԻՐ

-ԾԱԾԿԵՐԸ ԻՐԱԿԱՆԱՑՎՈՒՄ ԵՆ ՄԻԱՁՈՒՅԼ ԵՐԿԱԹԲԵՏՈՆԻՑ 160 ՄՄ ՀԱՍՏԻԹՅԱՄԲ, ՀԱՐԹ ՍԱԼԻ ՏԵՍՔՈՎ , ՈՐԸ ԱՄՐԱՆԱՎՈՐՎՈՒՄ է ԿՐԿՆԱԿԻ ՀՅՈՒՍՎԱԾ ԱՄՐԱՆԱՅԻՆ ՑԱՆՑՈՎ ՍԱԼԻ ՎԵՐԻՆ և ՆԵՐՔԻՆ ԳՈՏԻՆԵՐՈՒՄ,ՈՐՈՆՔ ԲԵՏՈՆԱՑՎՈՒՄ է B 25 ԴԱՍԻ ԲԵՏՈՆՈՎ ,Y =2200 ԿԳ/Մ³ ՇԱՎԱԼԱՅԻՆ ԿՇՌՈՎ :
-ԾԱԾԿԻ ԱՄՐԱՆՆԵՐԻ ԽԱՐՍԽՈՒՄԸ ՆԵՐՔԵՎԻ ԳՈՏՈՒՄ ԻՐԱԿԱՆԱՑՆԵԼ ՀԵՆԱՐԱՆՆԵՐՈՒՄ ,ԻՍԿ ՎԵՐԻՆ ԳՈՏՈՒՄ՝ ԹՈՒՉՔԻ 1/3 ՀԱՏՎԱԾՈՒՄ ԵԶՐԱԴԻՐ ԱՄՐԱԿՊՈՒՄՈՎ:
-ԾԱԾԿԻ ՍԱԼԵՐԻ ԲԵՏՈՆԻ ՊԱՇՊԱՆԻՉ ՇԵՐՏԸ ԱՄՐԱՆՆԵՐԻ ՀԱՄԱՐ ՊԵՏՔ ԼԻՆԻ ՈՉ ՊԱԿԱՍ 20 ՄՄ :
-ԾԱԾԿԻ ՍԱԼԵՐՈՒՄ ԱՄՐԱՆՆԵՐԻ ՆԱԽԱԳԾԱՅԻՆ ԴԻՐՔԸ ԱՊԱՀՈՎԵԼՈՒ ՀԱՄԱՐ ՏԵՂԱԴՐՎՈՒՄ ԵՆ ՖԻԿՍԱՏՈՐՆԵՐ՝ 800ՄՄ ՔԱՅԼՈՎ :
-ԾԱԾԿԻ ԲԵՏՈՆԱՑՈՒՄԸ ԻՐԱԿԱՆԱՑՎՈՒՄ է ԿԱՐԿԱՍԻ ՀԵՏ ՀԱՄԱՏԵՂ ԱՄԲՈՂՋ ԹՈՒՉՔՈՎ ,ԲԵՏՈՆԱՑՄԱՆ ԿԱՐԱՆԸ ՊԵՏՔ է ԻՐԱԿԱՆԱՑՆԵԼ ԹՈՒՉՔԻ 1/3 ՀԱՏՎԱԾՈՒՄ , ԿԱՐԱՆՆՈՐՈՒՄ ՏԵՂԱԴՆԵԼԻՆ ԿՐԿՆԱԿԻ ԲԱՐԱԿ ԱՄՐԱՆԱՑԱՆՑԵՐ 40x40 ՄՄ ՔԱՅԼՈՎ(ՑԱՆՑ *2-4-1ԻՍ ГОСТ3826-82**) ՀԱՄԱՁԱՅՆ ԳՈՐԾՈՂ ՇԻՆ.ՆՈՐՄԵՐԻ՝ СНиП 3.03.01-87 ԿԵՏ 2.13 :

Տնօրեն	Մ.Հուսնյան		ԿԱՊԱՆԻ ԹԻՎ 7 ԴՊՐՈՑ			
ՆԳՃ	Ն.Ստեփանյան					
Նախագծեց	Հ.Կարապետյան		ԿՈՆՍՏՐՈՒԿՏՈՐԱԿԱՆ ՄԱՍ	ՓՈՒԼ	ԹԵՐԹ	ԹԵՐԹԵՐ
Ստուգեց	Ն.Ստեփանյան			ԱՆ	Կ - 103	117
			ԾԱԾԿԻ ՍԱԼԻ ՆԵՐՔԻՆ ԳՈՏՈՒ ԱՄՐԱՆԱՎՈՐՈՒՄԸ 10.10Մ ՆԻՇԻ ՎՐԱ	«ՄԱՌԱ ԵՎ ԴՈՒՍՏՐԵՐ» ՍՊԸ		