


ԾԱԾԿԻ ՍԱԼԻ ՆԵՐՔԻՆ ԳՈՏՈՒ ԱՄՐԱՆԱԿՈՐՈՒՄԸ +3.50 ՆԻՇԻ ՎՐԱ

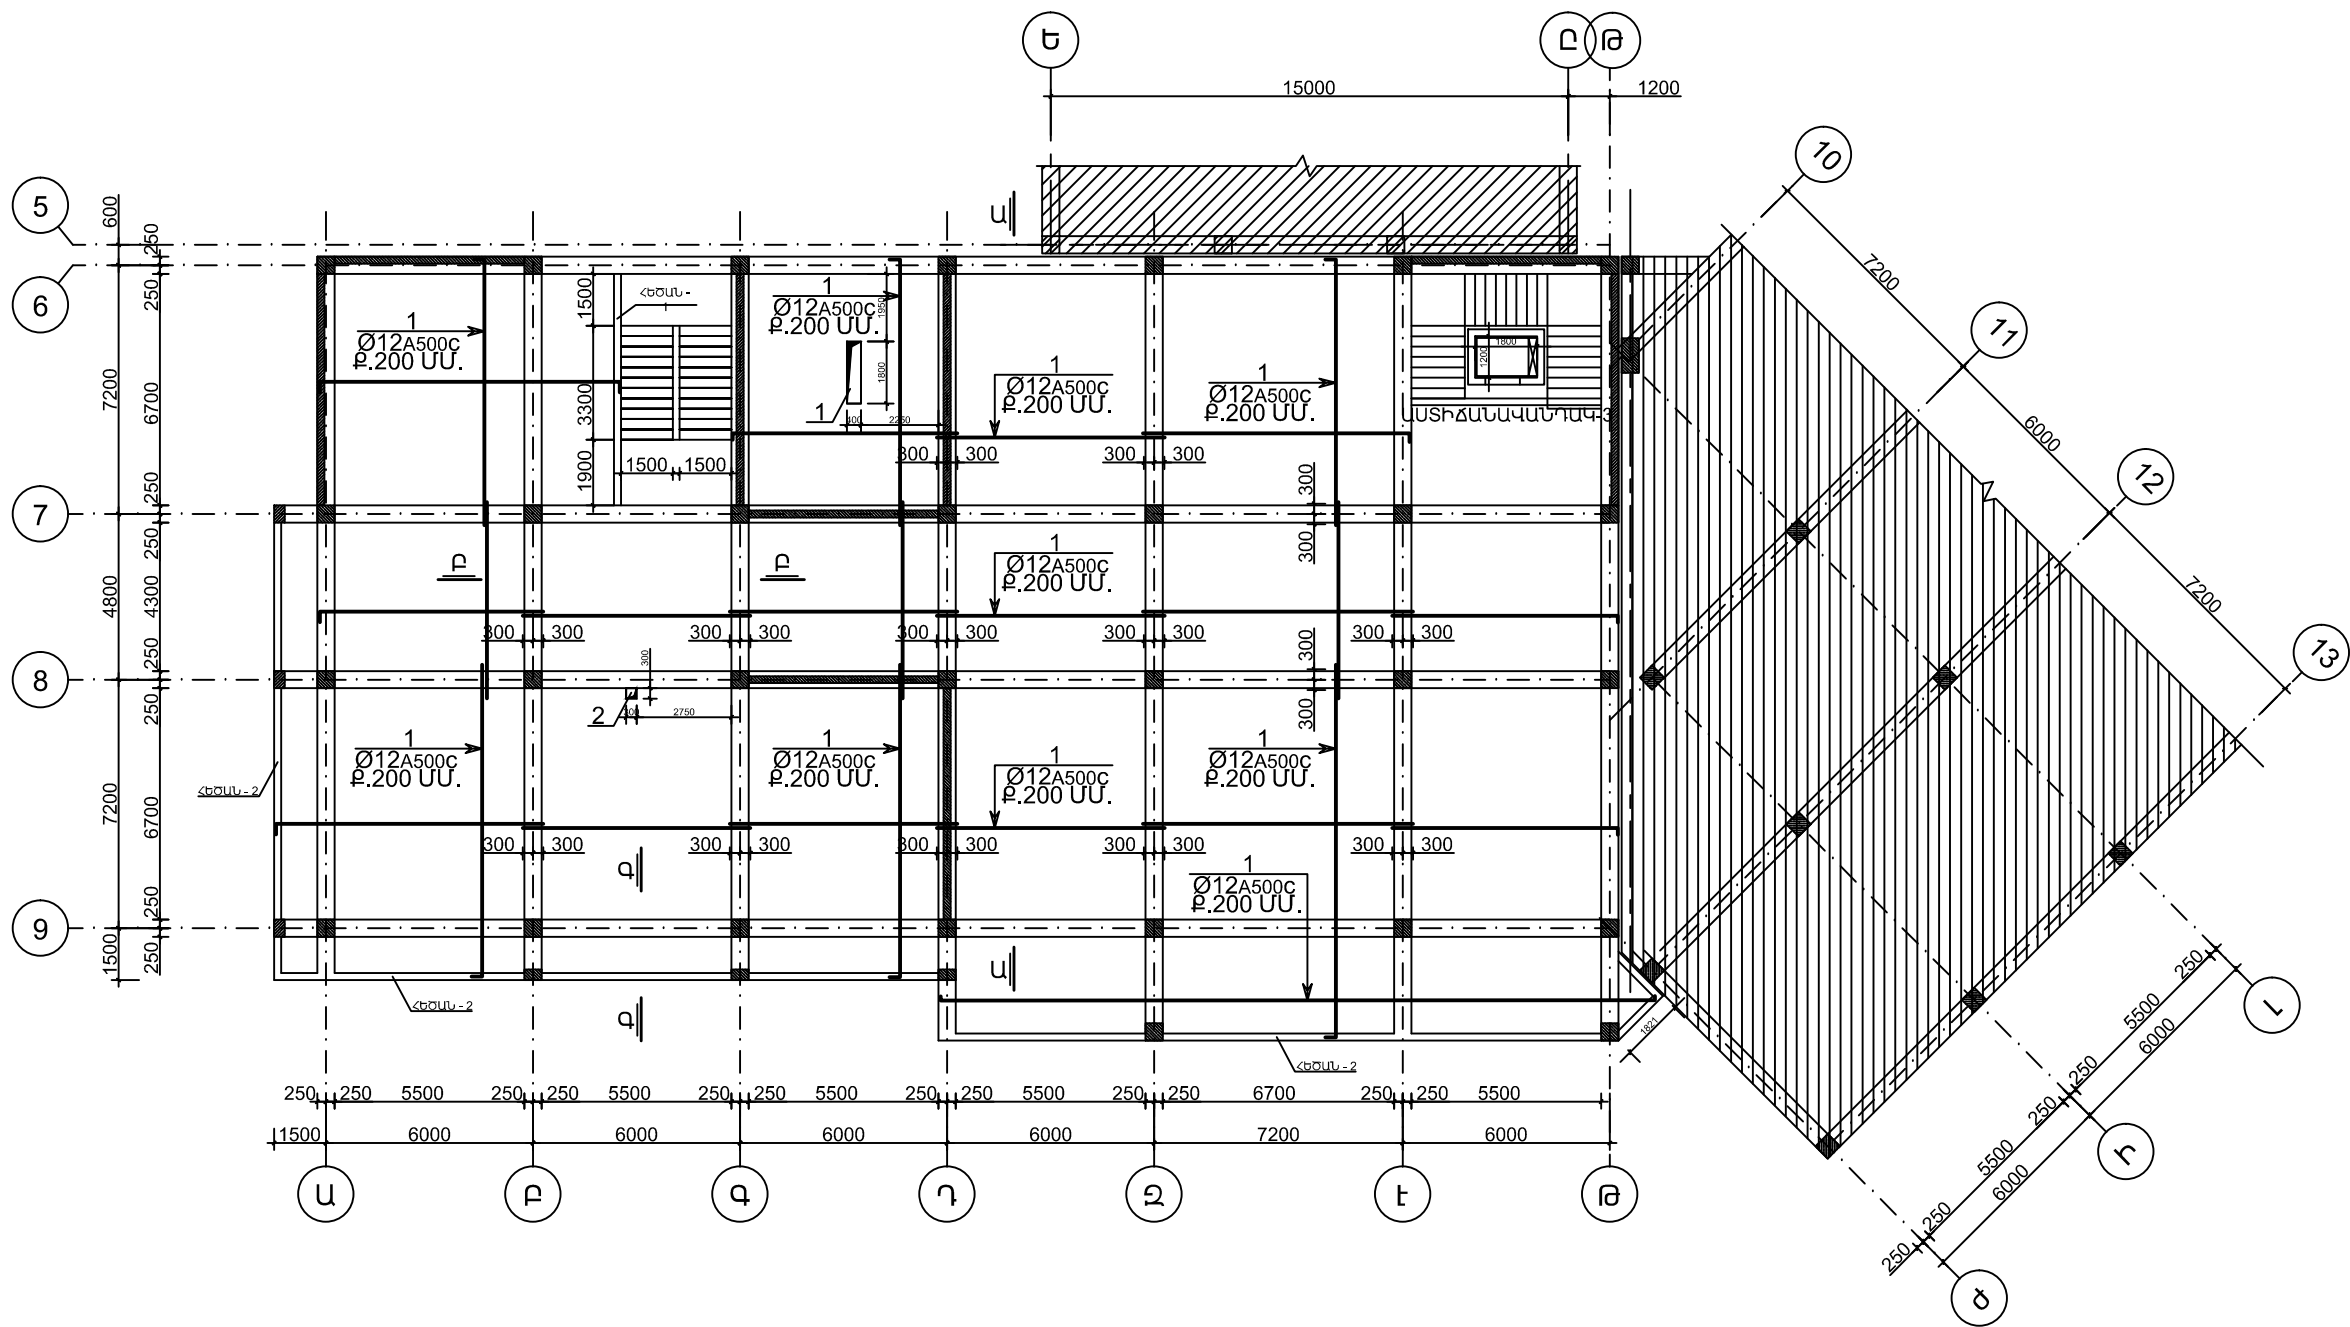

ԲԱՑԱՏՐԱԳԻՐ

- ԾԱԾԿԵՐԸ ԻՐԱԿԱՆԱՑՎՈՒՄ ԵՆ ՄԻԱԶՈՒՅԼ ԵՐԿԱԹԲԵՏՈՆԻՑ 160 ՄՄ ՀԱՍՏԻՅԱՄԲ, ՀԱՐԹ ՍԱԼԻ ՏԵՍՔՈՎ , ՈՐԸ ԱՄՐԱՆԱԿՈՐՎՈՒՄ Է ԿՐԿՆԱԿԻ ՀՅՈՒՄԿԱԾ ԱՄՐԱՆԱՅԻՆ ՑԱՆՑՈՎ ՍԱԼԻ ՎԵՐԻՆ և ՆԵՐՔԻՆ ԳՈՏԻՆԵՐՈՒՄ, ՈՐՈՒՆՔ ԲԵՏՈՆԱՑՎՈՒՄ Է B 25 ԴԱՍԻ ԲԵՏՈՆՈՎ , $\gamma = 2200 \text{ կգ/մ}^3$ ԾԱՎԱԼԱՅԻՆ ԿԵՌՈՎ :
- ԾԱԾԿԻ ԱՄՐԱՆՆԵՐԻ ԽԱՐՍԽՈՒՄԸ ՆԵՐՔԵՎԻ ԳՈՏՈՒՄ ԻՐԱԿԱՆԱՑՆԵԼ ԴԵՆԱՐԱՆՆԵՐՈՒՄ , ԻՍԿ ՎԵՐԻՆ ԳՈՏՈՒՄ , ԹՈՒՂԲԻ 1/3 ՀԱՏՎԱԾՈՒՄ ԵԶՐԱԴԻՐ ԱՄՐԱԿԱՊՈՒՄՈՒՄ:
- ԾԱԾԿԻ ՍԱԼԵՐԻ ԲԵՏՈՆԻ ՊԱՇՊԱՆԻՉ ՇԵՐՏԸ ԱՄՐԱՆՆԵՐԻ ՀԱՄԱՐ ՊԵՏՔ ԼԻՆԻ ՈՉ ՊԱԿԱՍ 20 ՄՄ :
- ԾԱԾԿԻ ՍԱԼԵՐՈՒՄ ԱՄՐԱՆՆԵՐԻ ՆԱԽԱԳԾԱՅԻՆ ԴԻՐՔԸ ԱՊԱՅՈՎԵԼՈՒ ՀԱՄԱՐ ՏԵՂԱԴՐՎՈՒՄ ԵՆ ՖԻԿՍԱՏՈՐՆԵՐ՝ 800ՄՄ ՔԱՅԼՈՎ :
- ԾԱԾԿԻ ԲԵՏՈՆԱՑՈՒՄԸ ԻՐԱԿԱՆԱՑՎՈՒՄ Է ԿԱՐԿԱՍԻ ՀԵՏ ՀԱՄԱՏԵՂ :

Տնօրեն	Մ.Հունյան		ԿԱՊԱՆԻ ԹԻՎ 7 ԴՊՐՈՑ		
ՆԳՃ	Ն.Ստեփանյան		ԿՈՆՍՏՐՈՒԿՏՈՐԱԿԱՆ ՄԱՍ	ՓՈՒԼ	ԹԵՐԹ
Նախագծեց	Դ.Կարապետյան			ԱՆ	ԹԵՐԹԵՐ
Ստուգեց	Ն.Ստեփանյան		ԾԱԾԿԻ ՍԱԼԻ ՆԵՐՔԻՆ ԳՈՏՈՒ ԱՄՐԱՆԱԿՈՐՈՒՄԸ 3.50Մ ՆԻՇԻ ՎՐԱ	Կ - 88	117
				«ՄԱՌԱ ԵՎ ԴՈՒՍՏՐԵՐ» ՍՊԸ	