ԿՏՐՎԱԾՔ Ա - Ա

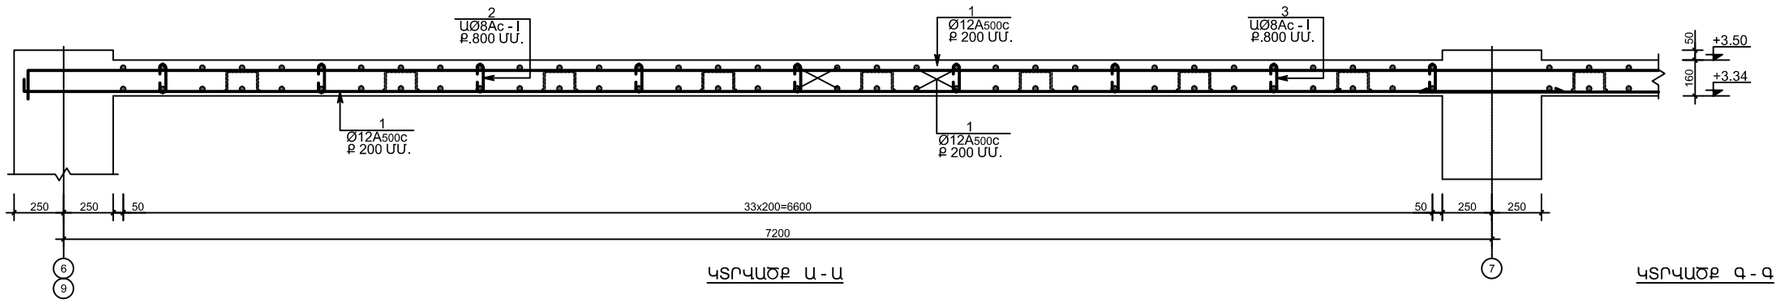

ԿՏՐՎԱԾՔ Ա - Ա

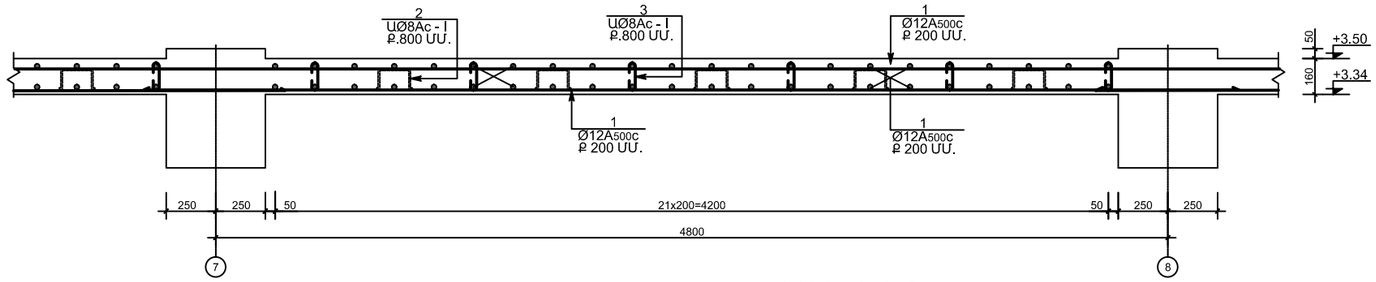

ԿՏՐՎԱԾՔ Գ - Գ

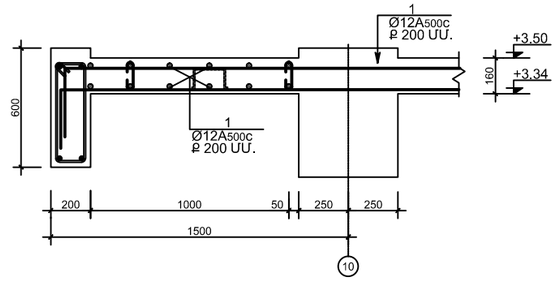

ԿՏՐՎԱԾՔ Բ - Բ

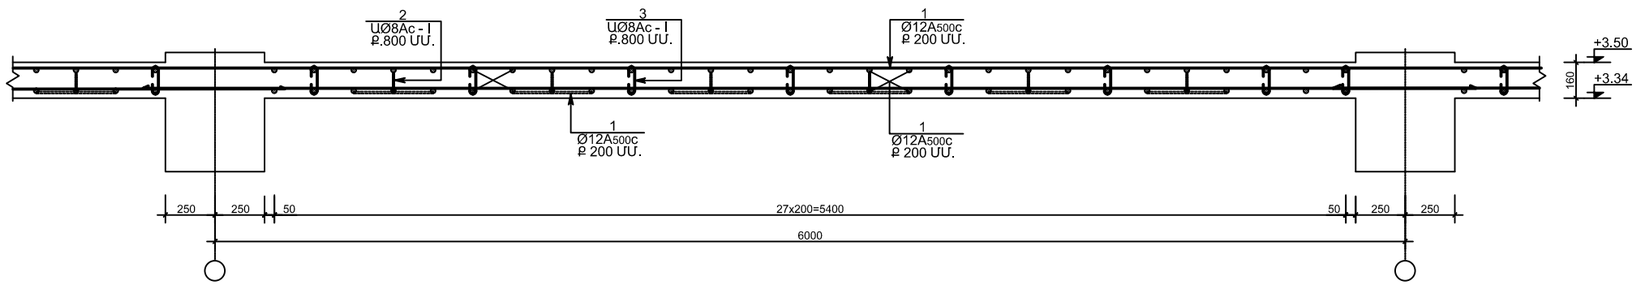

ՆՅՈՒԹԵՐԻ ՇԱԽՍԻ ՄԱՍՆԱԳԻՐ

ԴԻՐՔ	ՆՇԱՆԱԿՈՒՄ	ԱՆՎԱՆՈՒՄ	ՔԱՆԱԿ ՀԱՏ	ԷԼԵՄԵՆՏԻ ՔԱՇԸ	ԷԼԵՄ.ՔԱՇԸ ԿԳ	
	ՇԱԾԿԻ ԱՄՐԱՆԱԿՈՐՈՒՄԸ +3.50 ՆԻՇԻ ԿՐԱ					
		ՇԱԾԿԻ ՍԱԼ				
1		Φ 12A500C ΣL = 15650 ԳԾ.Մ.	-	-	13898	A500C 13898.0 Ac - I 415.0
2		Φ 8 Ac - I L = 830 ՄՄ.	900	0.33ԿԳ.	297	
3		Φ 8 Ac - I L = 270 ՄՄ.	1070	0.11ԿԳ.	118	
		ԲԵՏՈՆ B 25 V = 103.00 Մ³				
		ՀԵԾԱՆ	-	-		A500C 700.0 Ac - I 249.0
4		Φ 20A500C ΣL = 280 ԳԾ.Մ.	-	-	700	
5		Φ 8 Ac - I L = 1400 ՄՄ.	50	0.55ԿԳ.	28	
6		Φ 8 Ac - I L = 1600 ՄՄ.	340	0.65ԿԳ.	221	
		ԲԵՏՈՆ B 25 V = 6.80 Մ³				

ԴԻՐՔ	ԷՍՔԻԶ
1	ԳԾ.Մ. 150
2	200; 115; 115; 200; 200
3	120; 75; 75
5	400; 150; 250; 500
6	550; 150; 250; 650

ՀԵԾԱՆ - 1

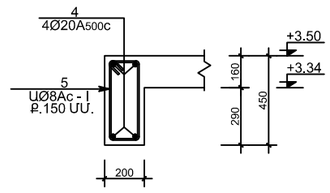

ՀԵԾԱՆ - 2

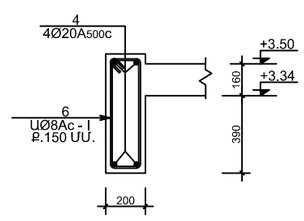

Տնօրեն	Մ.Յուսնյան		ԿԱՊԱՆԻ ԹԻՎ 7 ԴՊՐՈՑ		
ՆԳԾ	Ն.Ստեփանյան				
Նախագծեց	Հ.Կարապետյան		ԿՈՆՍՏՐՈՒԿՏՈՐԱԿԱՆ ՄԱՍ	ՓՈՒԼ	ԹԵՐԹ	ԹԵՐԹԵՐ
Ստուգեց	Ն.Ստեփանյան			ԱՆ	Կ - 90	117
			ԿՏՐՎԱԾՔ Ա - Ա,Բ - Բ,Գ - Գ ՆՅՈՒԹԵՐԻ ՇԱԽՍԻ ՄԱՍՆԱԳԻՐ	«ՄԱՍՆ ԵՎ ԴՈՒՍՏՐԵՐ» ՍՊԸ	