1- ԴԱՍԱՎՈՐՈՒԹՅԱՆ ՍԽԵՄԱ Մ1:200

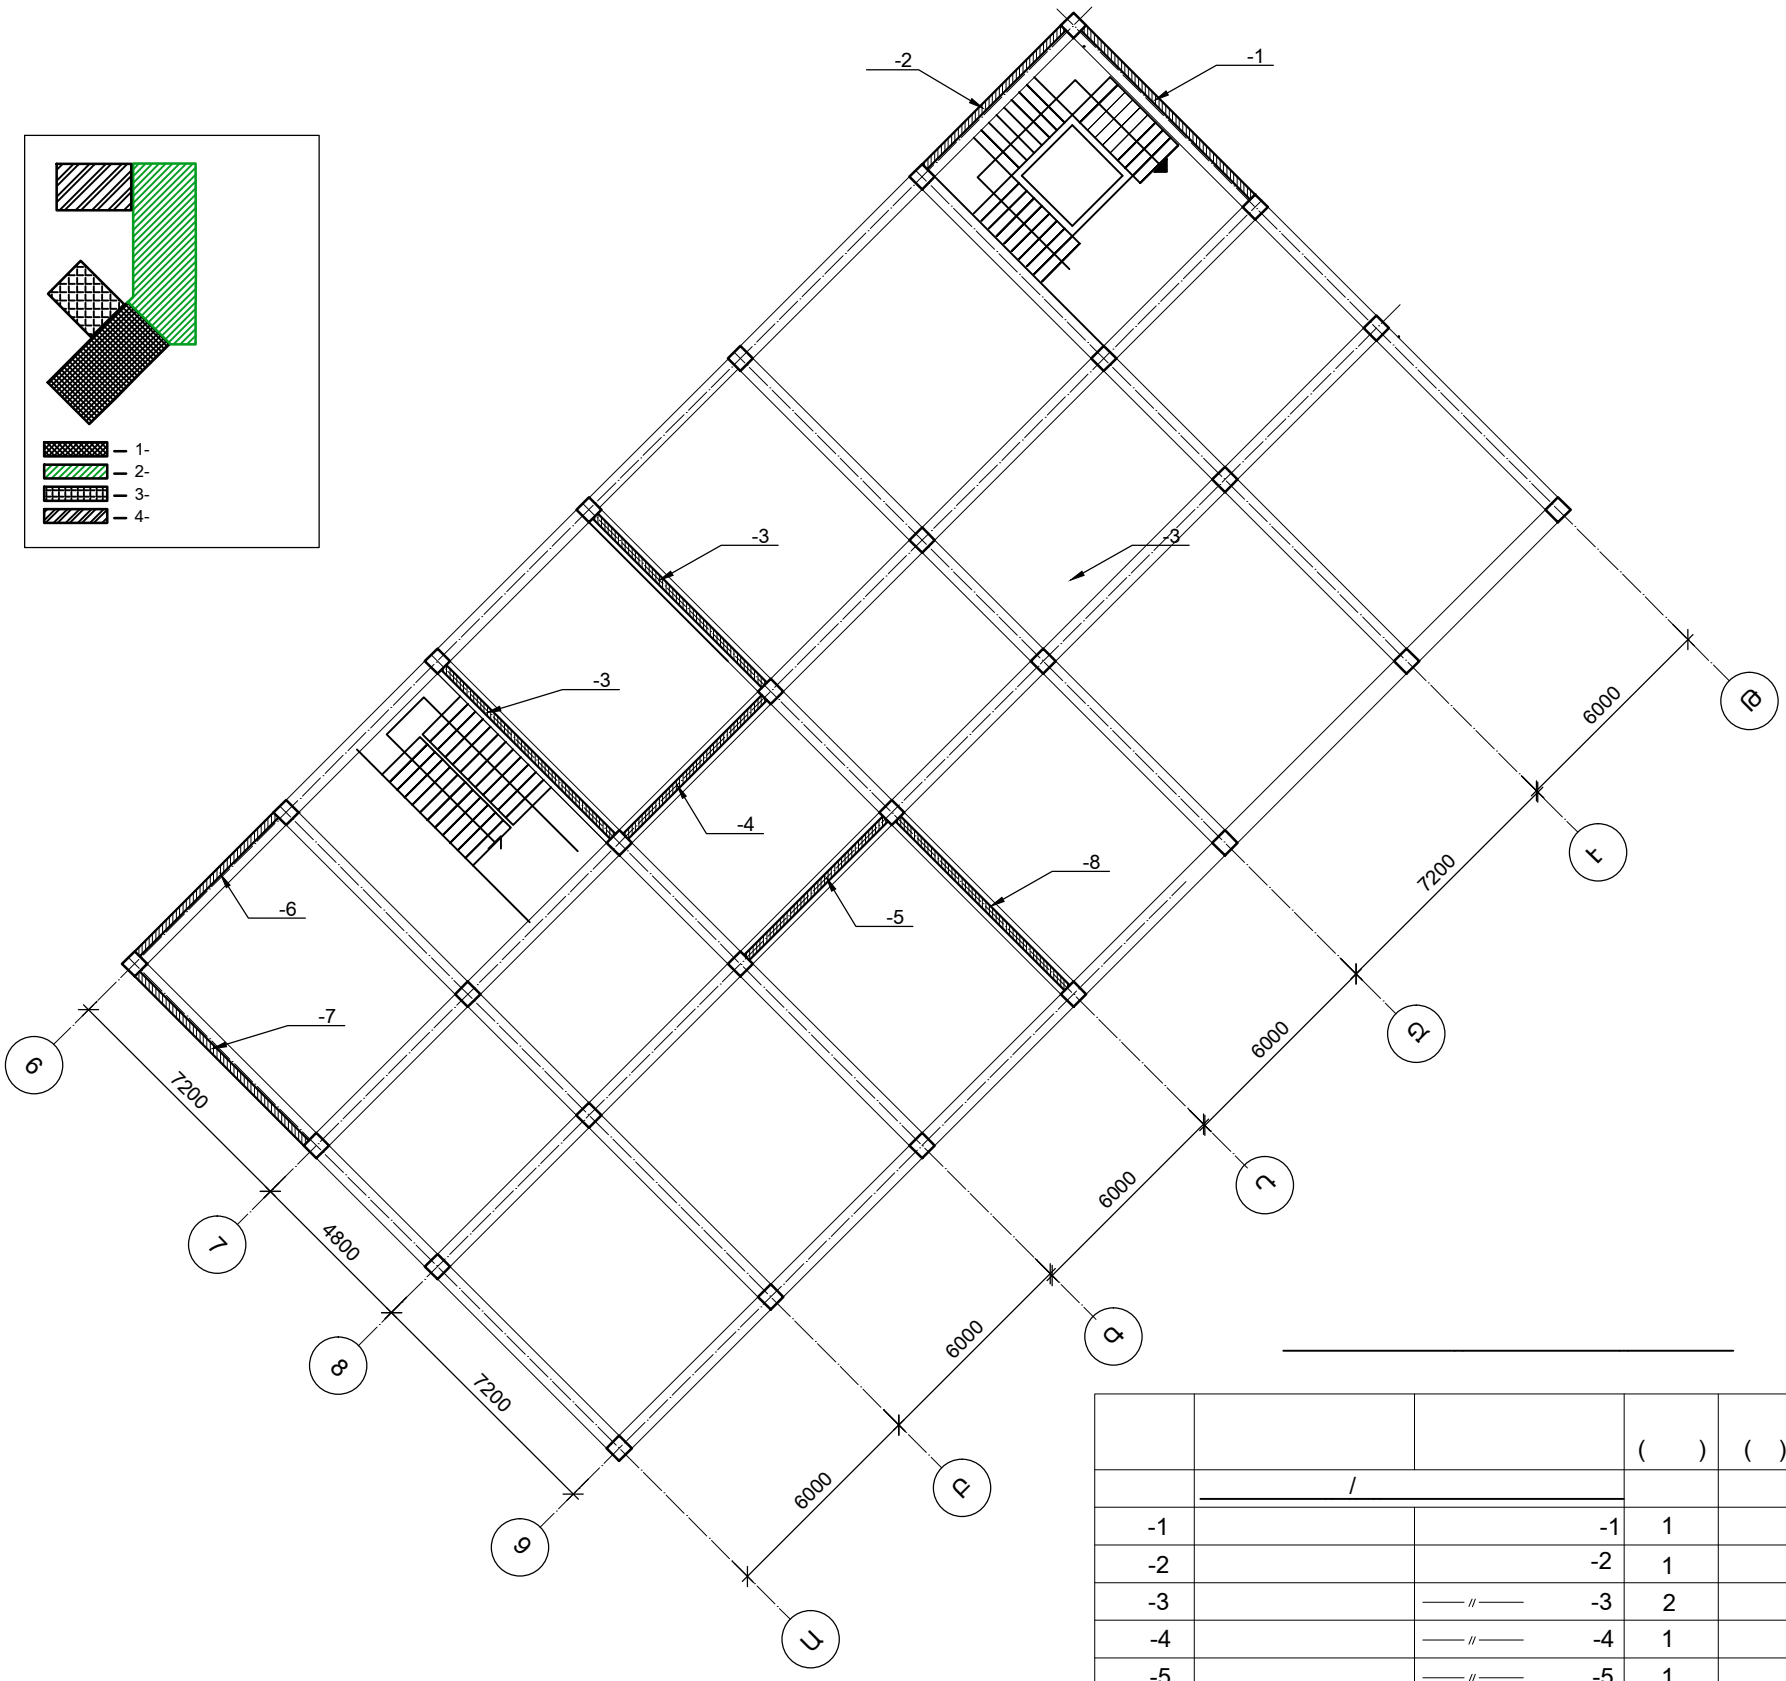

			( )	( )	
	/				
-1		-1	1		
-2		-2	1		
-3		—//— -3	2		
-4		—//— -4	1		
-5		—//— -5	1		
-6		—//— -6	1		
-7		—//— -7	1		
-8		—//— -8	1		

ՊՈՂՊԱՏԻ ԾԱԽՍԻ ԱՄՓՈՓԱԳԻՐ ՄԵԿ ԷԼԵՄԵՆՏԻ ՀԱՄԱՐ

ԷԼԵՄԵՆՏԻ ՄԱԿՆԻՇԸ	ԱՄՐԱՆԱՅԻՆ ՇԻՆՎԱԾՔՆԵՐ												ՆԵՐԴԻՐ ՇԻՆՎԱԾՔՆԵՐ			
	ԱՄՐԱՆԻ ԴԱՍԸ		ԱՄՐԱՆԻ ԴԱՍԸ						ԱՄՐԱՆԻ ԴԱՍԸ				ԳԼՈՑՎԱՑԿԻ ՄԱԿՆԻՇԸ			
	Ac-I		A500c						Bp-I			ԸՆԴՀԱՆ.	ԹԻԹԵՂ			ԸՆԴՀԱՆ.
												(կգ)	19903-74*			(կգ)
	գ 6	ԸՆԴԱՄ.	գ 12	գ 14	գ 16	գ 20	գ 25	ԸՆԴԱՄ.			ԸՆԴԱՄ.				ԸՆԴԱՄ.	
-1	4.0	4.0	10.7	1048.7		2522.3		3581.7				3585.7				
-2	3.0	3.0	5.3	810.6		1948.4		2764.3				2767.3				
-3	4.0	4.0	10.7	1048.7		2522.3		3581.7				3585.7				
-4	3.0	3.0	10.7		1290.6	2113.0		3414.3				3417.3				
-5	3.0	3.0	10.7		1134.7	2160.26		3305.7				3308.7				
-6	3.0	3.0	5.3	1021.8		2098.9		3126.0				3129.0				
-7	4.0	4.0	10.7	1107.6		2529.2		3647.5				3651.5				
-8	4.0	4.0	10.7	1107.6		2540.5		3658.8				3662.8				