ՀԱՍՏԱՏՈՒՄ ԵՄ
ՄՈՒՍԱԼԵՌԻ ԳՅՈՒՂԱՊԵՏ
______ Է. ՀՈՎՀԱՆՆԻՍՅԱՆ
«____» ______ 2017 թ.

«ՆՇԱՆ ԵՎ ՈՐԴԻՆԵՐ» ՍՊԸ

ՀՀ ԱՐՄԱՎԻՐԻ ՄԱՐԶԻ ՄՈՒՍԱԼԵՌ ՀԱՄԱՅՆՔԻ ՄՇԱԿՈՒՅԹԻ ՏԱՆ ՄԻ ՀԱՏՎԱԾԻ

(հանդիսությունների սրահի և սպորտ դահլիճի)

ՎԵՐԱՆՈՐՈԳՄԱՆ ՆԱԽԱԳԻԾ

ԱՇԽԱՏԱՆՔԱՅԻՆ ԳԾԱԳՐԵՐ

ՀԱՍՏԱՏՈՒՄ ԵՄ՝

ՊԱՏՎԻՐԱՏՈՒ ______ ՄՈՒՍԱԼԵՌԻ ԳՅՈՒՂԱՊԵՏԱՐԱՆ

ԿԱՏԱՐՈՂ «Նշան և որդիներ» ՍՊԸ
ԴԼ 11565 հեռ. 095-56-28-42
ՏՆՕՐԵՆ ______ Ն. ՔԵՓԻԹՅԱՆ

2017 թ.

ԵՐԱՇԽԱՎՈՐԱԳԻՐ

Համաձայն ՀՀ կառավարության 06-ը Մայիսի 2010թ. թիվ 711 «քաղաքաշինական փաստաթղթերի փորձաքննության կարգը հաստատելու մասին» որոշման ՀՀ Արմավիրի մարզի Մուսալեռ համայնքում վերանորոգվելիք համայնքի մշակույթի տան մի հատվածի նախագիծը կատարվել է «Նշան և որդիներ» ՍՊԸ-ի կողմից ՀՀ քաղաքաշինական նորմերին և ճարտարապետական պահանջներին համապատասխան, որի համար երաշխավորում եմ:

«Նշան և որդիներ» ՍՊԸ
տնօրեն՝ Ն. Քեփիթյան
ՊԼ 11565

ՀԱՅԱՍՏԱՆԻ ՀԱՆՐԱՊԵՏՈՒԹՅՈՒՆ
«ՆՇԱՆ ԵՎ ՈՐԴԻՆԵՐ» ՍՊԸ

РЕСПУБЛИКА АРМЕНИЯ
“Ншан и сыновья”ООО

REPUBLIK OF ARMENIA
“Nshan & sons” LTD

ՊԵՏ ԼԻՑԵՆԶԻԱ N 11565

ԱՇԽԱՏԱՆՔԱՅԻՆ ՆԱԽԱԳԻԾ

Մշակույթի տան մի հատվածի
(հանդիսությունների սրահի և սպորտ դահլիճի)
վերանորոգում Մուսալեռ համայնքում

օբյեկտի անվանումը

հատոր ՄՇԱԿՈՒՅԹԻ ՏՈՒՆ

գիրք 1

ՍՊԸ տնօրեն Ն. Քեփիթյան

2017 թ.

ՀՀ Արմավիրի մարզի Մուսալեռ համայնքի մշակույթի տան մի հատվածի վերանորոգման շինարարական աշխատանքների կազմակերպման ժամանակացույց
աշխատանքների տևողությունը երկու տարի

№	Աշխատանքի անվանումը	Աշխատանքային ամիսներ											
		1-2	3-4	5-6	7-8	9-10	11-12	13-14	15-16	17-18	19-20	21-22	23-24
1	2	3	4	5	6	7	8	9	10	11	12	13	14
1.	Տանիք և ծածկեր												
2.	Հողային աշխատանքներ												
3.	Պատեր												
4.	Հատակներ												
5.	Դուռ-պատուհաններ												
6.	Էլեկտրոֆիկացում												
7.	Հարդարման աշխատանքներ												
8.	Բարեկարգում												

ՊԱՏՎԻՐԱՏՈՒ՝ ՄՈՒՍԱԼԵՌԻ ԳՅՈՒՂԱՊԵՏԱՐԱՆ

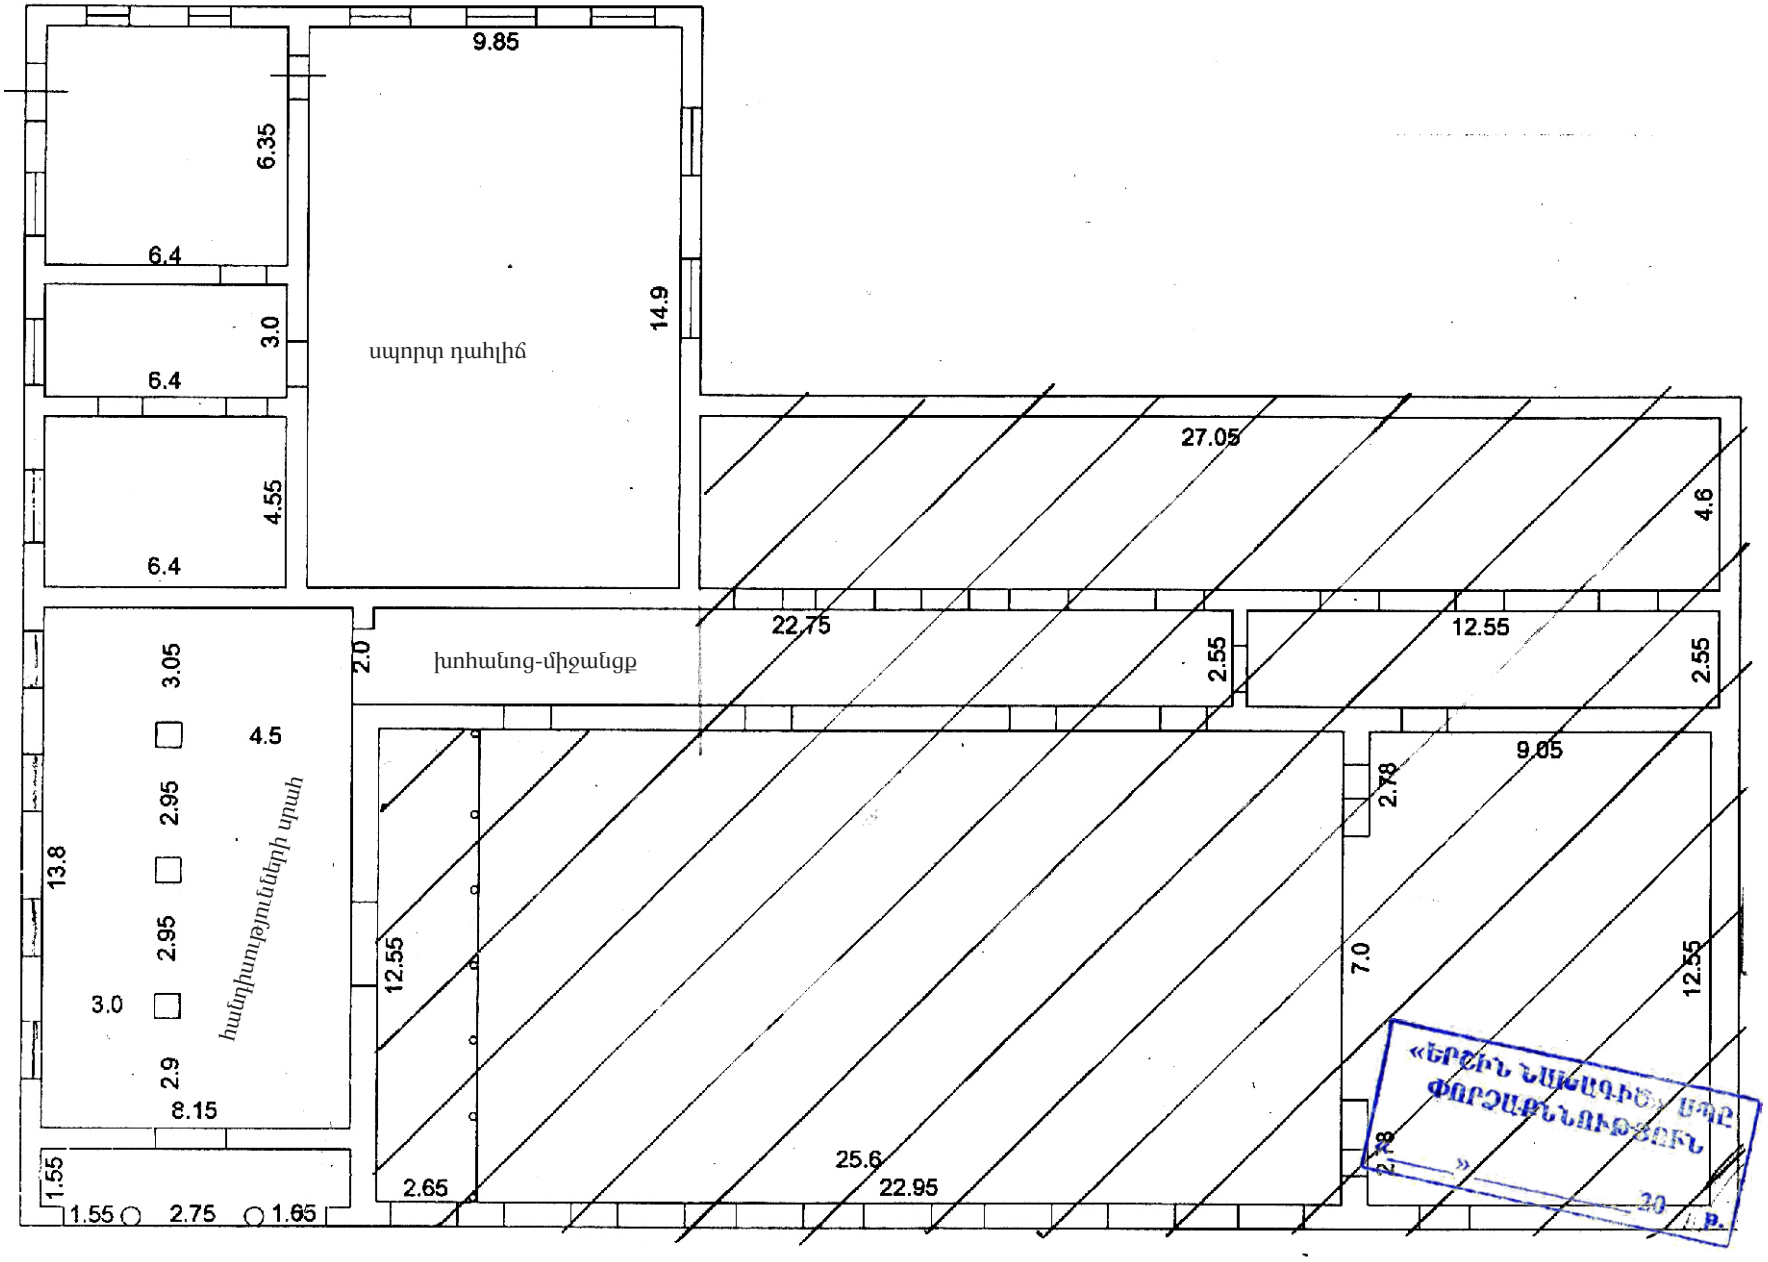

թերթ 1	ալբոմ 1	նախագծի անվանումը Մշակույթի տան մի հատվածի (հանդիսությունների սրահի և սպորտ դահլիճի) վերանորոգում Մուսալեռ համայնքում		նախագծի մաս N ճ	պատվեր
թերթեր 12		օբյեկտի անվանումը հանդիսությունների սրահ, սպորտ դահլիճ	«Նշան և որդիներ» ՍՊԸ	ՍՊԸ տնօրեն	Ն. Քեփիթյան
				ճարտարապետ	Ն. Քեփիթյան
	մասշտաբ	թերթերի անվանումը ՀԱՏԱԿԱԳԻԾ-ՉԱՓԱԳՐՈՒԹՅՈՒՆ		ճարտարագետ	Ա. Ոսկանյան
				համակարգչային ձև.	Ա. Քեփիթյան

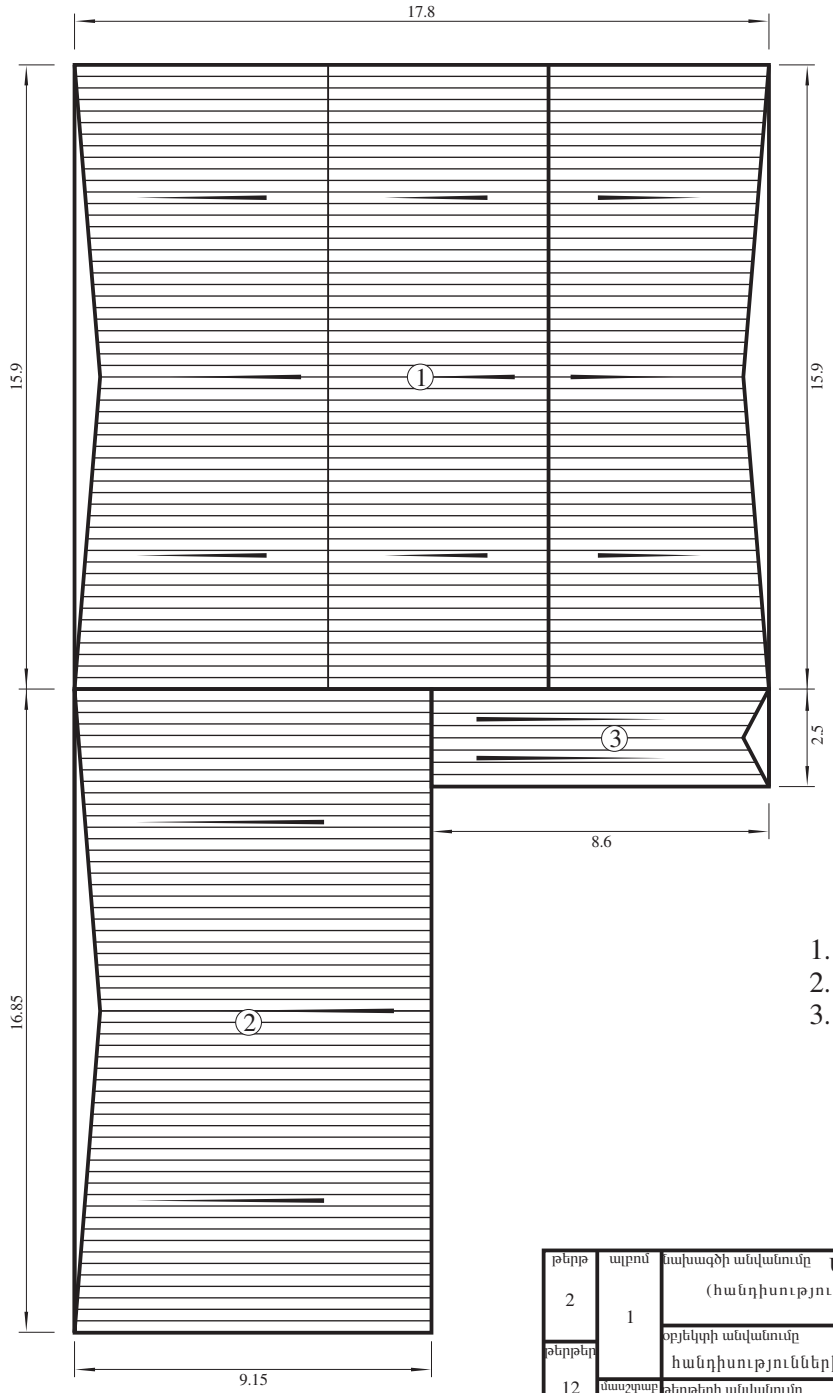

Անվանացանկ

1. սպորտ դահլիճ - գոյություն ունեցող
2. հանդիսությունների սրահ - նոր կառուցվող
3. խոհանոց-միջանցք - նոր կառուցվող

«ԵՐԵՎԱՆ ՆԱԽԱԳԻԾ» ՍՊԸ
ՓՈՐՁԱՔՆՆՈՒԹՅՈՒՆ
«_____» _____ 20 թ.

թերթ 2	ալբոմ 1	նախագծի անվանումը Մշակույթի տան մի հատվածի (հանդիսությունների սրահի և սպորտ դահլիճի) վերանորոգում Մուսալեռ համայնքում		նախագծի մաս ճ	պատվեր N
թերթեր 12	մասշտաբ 200	օբյեկտի անվանումը հանդիսությունների սրահ, սպորտ դահլիճ	«Նշան և որդիներ» ՍՊԸ	ՍՊԸ տնօրեն	Ն. Քեփիթյան
		թերթերի անվանումը ԳԼԽԱՎՈՐ ՀԱՏԱԿԱԳԻԾ		ճարտարապետ	Ն. Քեփիթյան
				ճարտարագետ	Ա. Ոսկանյան
				համակարգչային ձև.	Ա. Քեփիթյան

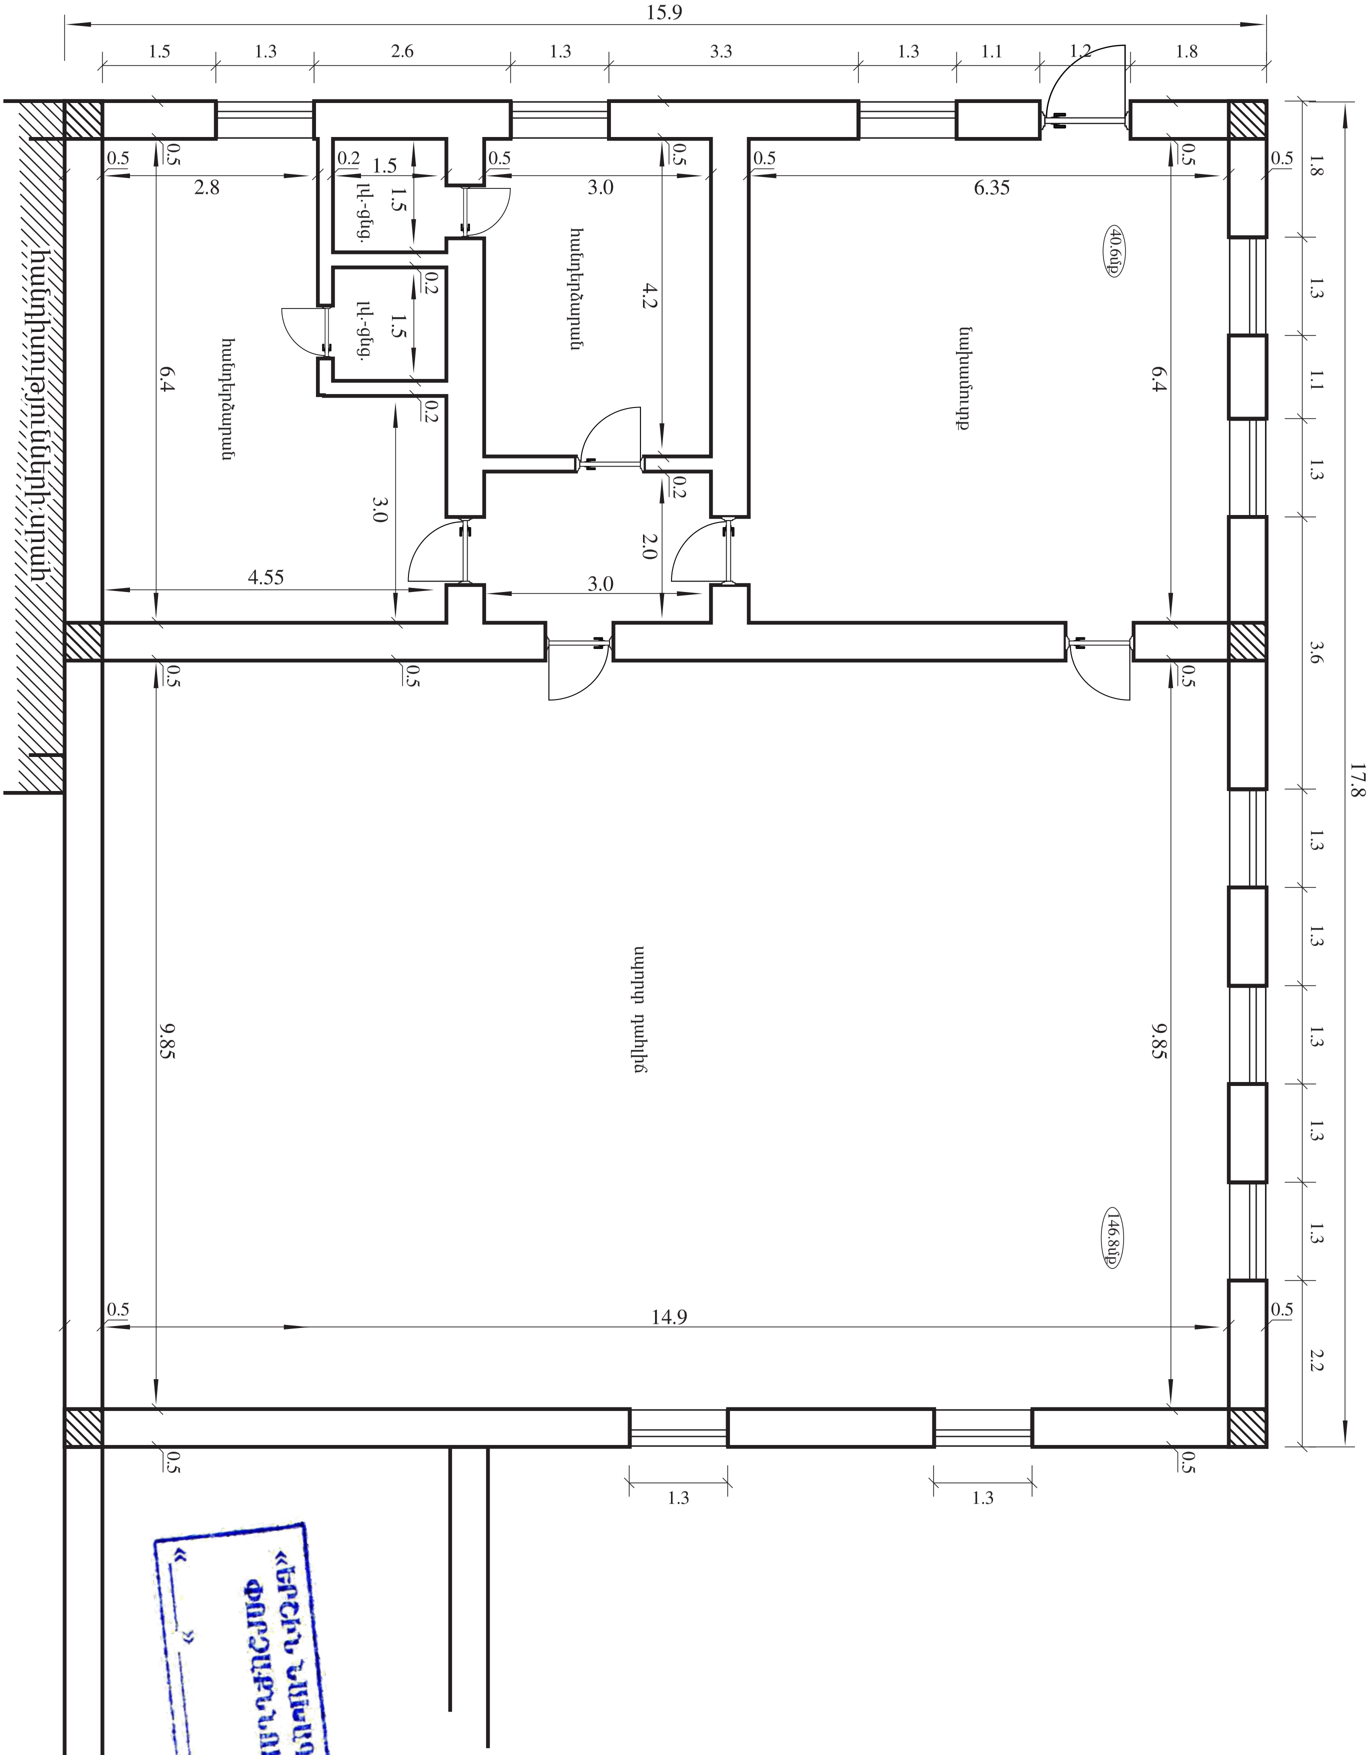

«ԵՐԾԻՆ ՆԱԽԱԳԻԾ» ՍՊԸ
ՓՈՐՁԱՔՆՆՈՒԹՅՈՒՆ
«____» ____________ 20 թ.

թերթ	ալբոմ	նախագծի անվանումը			նախագծի	պատվեր
3	1	Մշակույթի տան մի հատվածի (հանդիսությունների սրահի և սպորտ դահլիճի) վերանորոգում Մուսալեռ համայնքում			Ճ մաս	N
թերթեր		օբյեկտի անվանումը: սպորտ դահլիճ	«Նշան և որդիներ» ՍՊԸ	ՍՊԸ տնօրեն	Ն. Քեփիրյան	
12				ճարտարապետ	Ն. Քեփիրյան	
	մասշտաբ 100	թերթերի անվանումը: ՀԱՏԱԿԱԳԻԾ-ՎԵՐԱՆՈՐՈԳՈՒՄ		ճարտարագետ	Ա. Ոսկանյան	
				համակարգչային ձև.	Ա. Քեփիրյան	

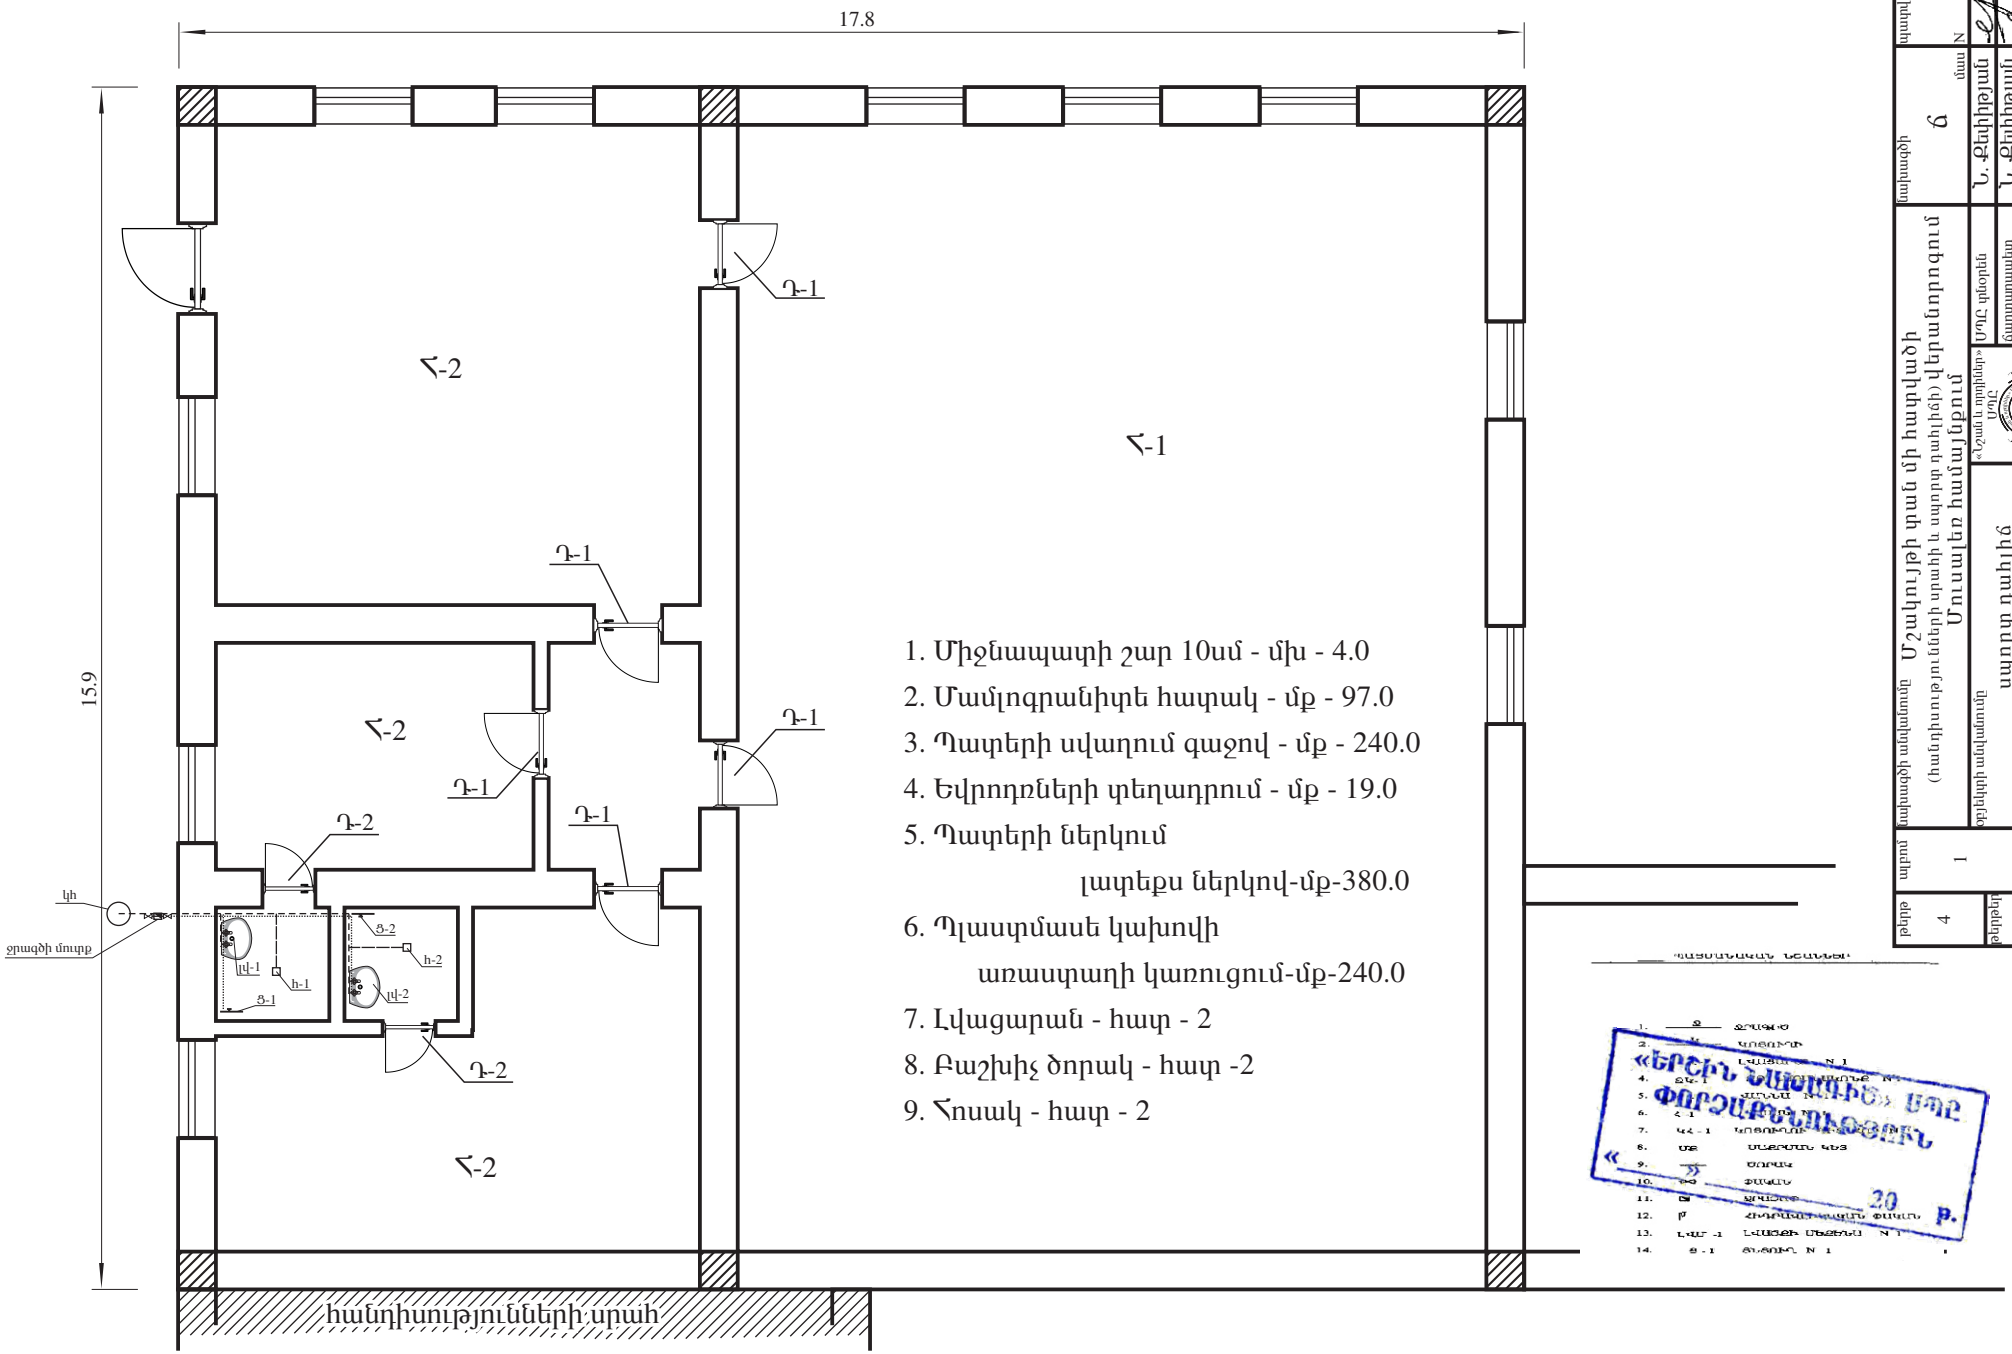

1. Միջնապատի շար 10սմ - մխ - 4.0
2. Մամլոգրանիտե հատակ - մք - 97.0
3. Պատերի սվաղում գաջով - մք - 240.0
4. Եվրոդռների փեղադրում - մք - 19.0
5. Պատերի ներկում
   լատեքս ներկով-մք-380.0
6. Պլաստմասե կախովի
   առաստաղի կառուցում-մք-240.0
7. Լվացարան - հատ - 2
8. Բաշխիչ ծորակ - հատ -2
9. Հոսակ - հատ - 2








«ԵՐԵՎԱՆ ՆԱԽԱԳԻԾ» ՍՊԸ
«» 20 թ.

Դուռ

Դ-1

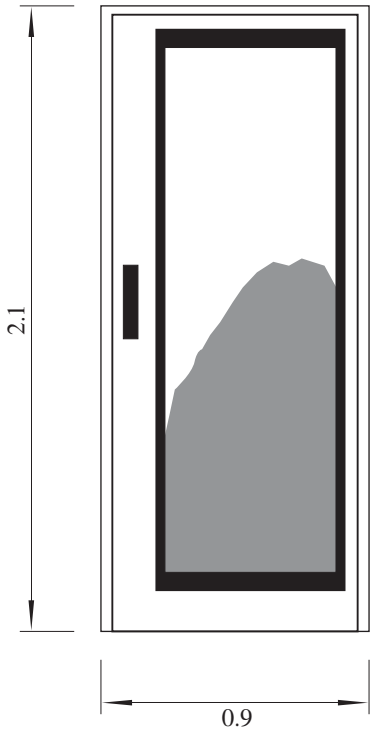

Դ-2

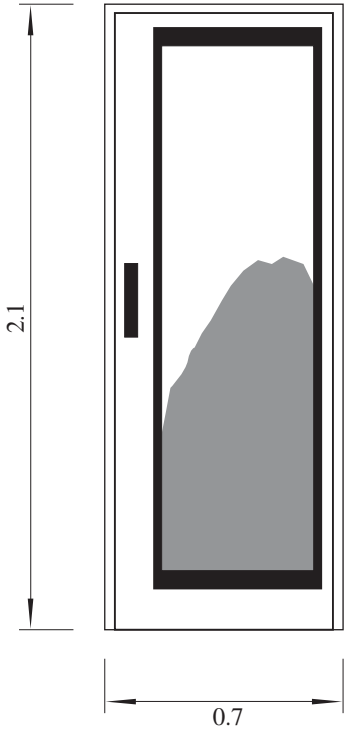

Հատակներ

Հ-2

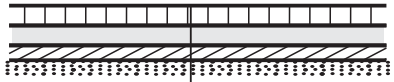

մամլոգրանիտե սալ 1 սմ
ցեմենտյա հարթեցնող շերտ 2 սմ
բետոնյա շերտ 10 սմ
խճի շերտ 5-10 սմ

Դ-1. 90 x 210 - 5 հատ
Դ-2. 70 x 210 - 2 հատ

Հ-1

Գոյություն ունեցող
փայտե չորսուներով հատակ
հողում - մք - 146.8

«ԵՐՇԻՆ ՆԱԽԱԳԻԾ» ՍՊԸ
ՓՈՐՁԱՔՆՆՈՒԹՅՈՒՆ
«____» _____ 20 թ.

թերթ 5	ալբոմ 1	նախագծի անվանումը Մշակույթի տան մի հատվածի (հանդիսությունների սրահի և սպորտ դահլիճի) վերանորոգում Մուսալեռ համայնքում			նախագծի մաս ճ	պատվեր N
թերթերի 12	մասշտաբ 25	օբյեկտի անվանումը սպորտ դահլիճ	«Նշան և որդիներ» ՍՊԸ	ՍՊԸ տնօրեն	Ն. Քեփիթյան	
		թերթերի անվանումը ԱՆՎԱՆԱՑԱՆԿ		ճարտարապետ	Ն. Քեփիթյան	
				ճարտարագետ	Ա. Ոսկանյան	
				համակարգչային ձև.	Ա. Քեփիթյան	

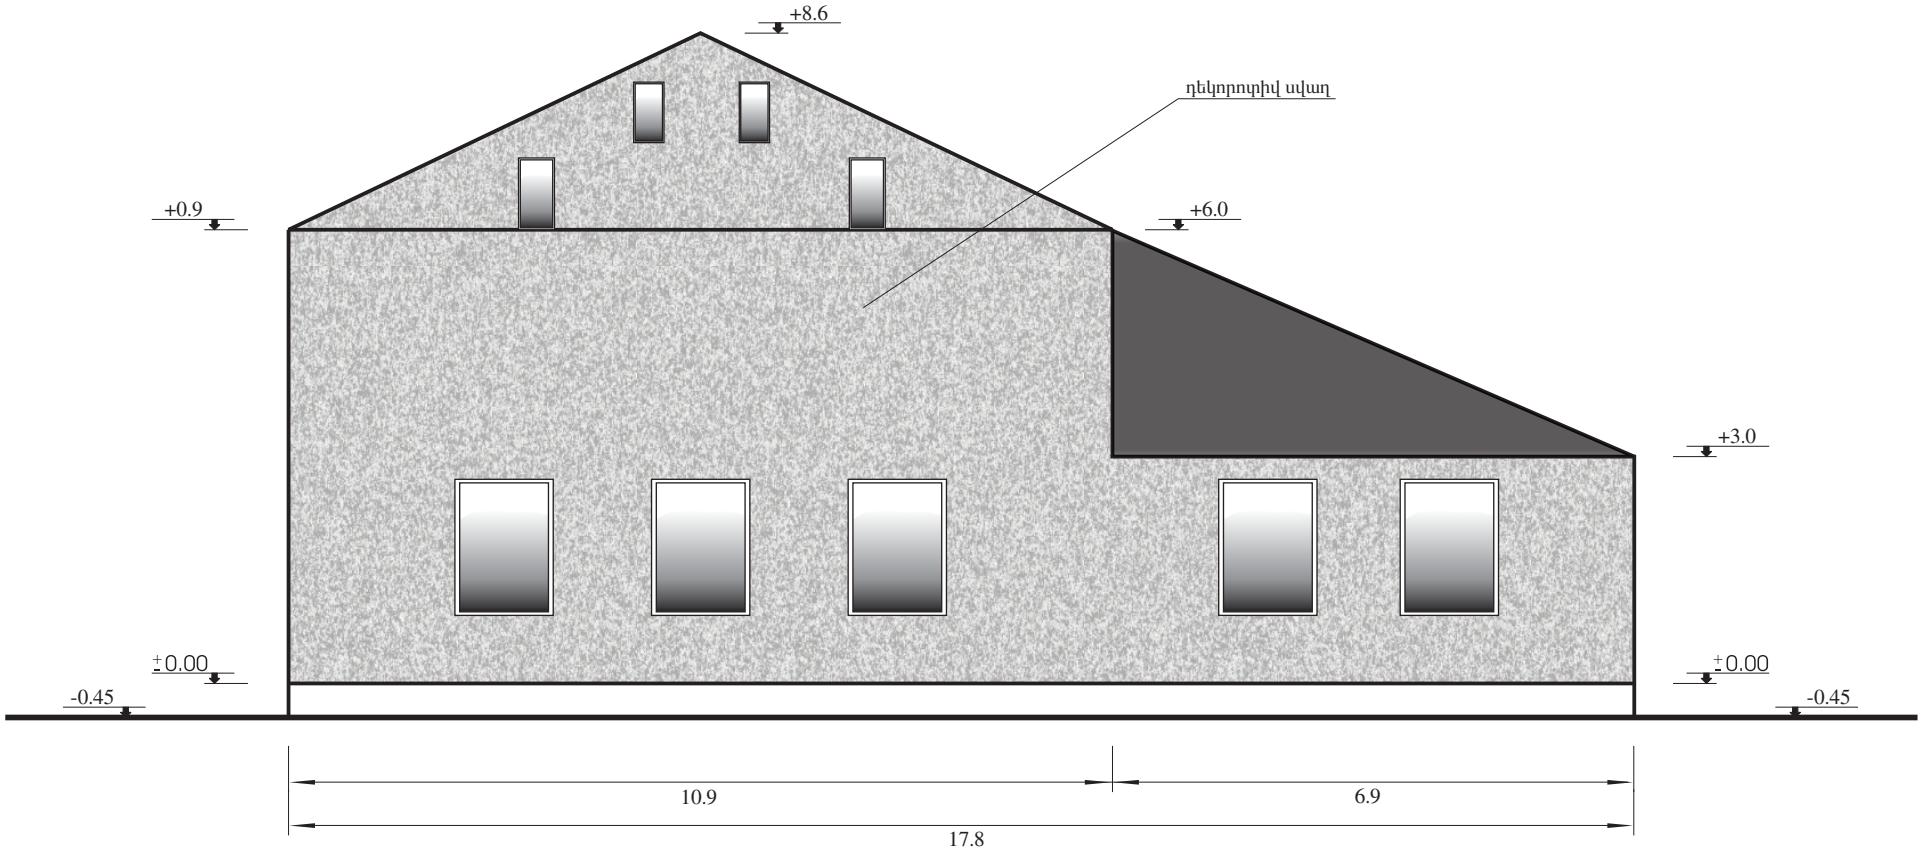

«_____» _____ 20 թ.

թերթ 6	ալբոմ 1	նախագծի անվանումը Մշակույթի տան մի հատվածի (հանդիսությունների սրահի և սպորտ դահլիճի) վերանորոգում Մուսալեռ համայնքում		նախագծի մաս N ճ	պատվեր
թերթերի 12	մասշտաբ 100	օբյեկտի անվանումը սպորտ դահլիճ	«Նշան և որդիներ» ՍՊԸ	ՍՊԸ տնօրեն Ն. Քեփիթյան	
		թերթերի անվանումը ԱՐԵՎՄՏՅԱՆ ՃԱԿԱՏ		ճարտարապետ Ն. Քեփիթյան	
				ճարտարագետ Ա. Ոսկանյան	
				համակարգչային ձև. Ա. Քեփիթյան	

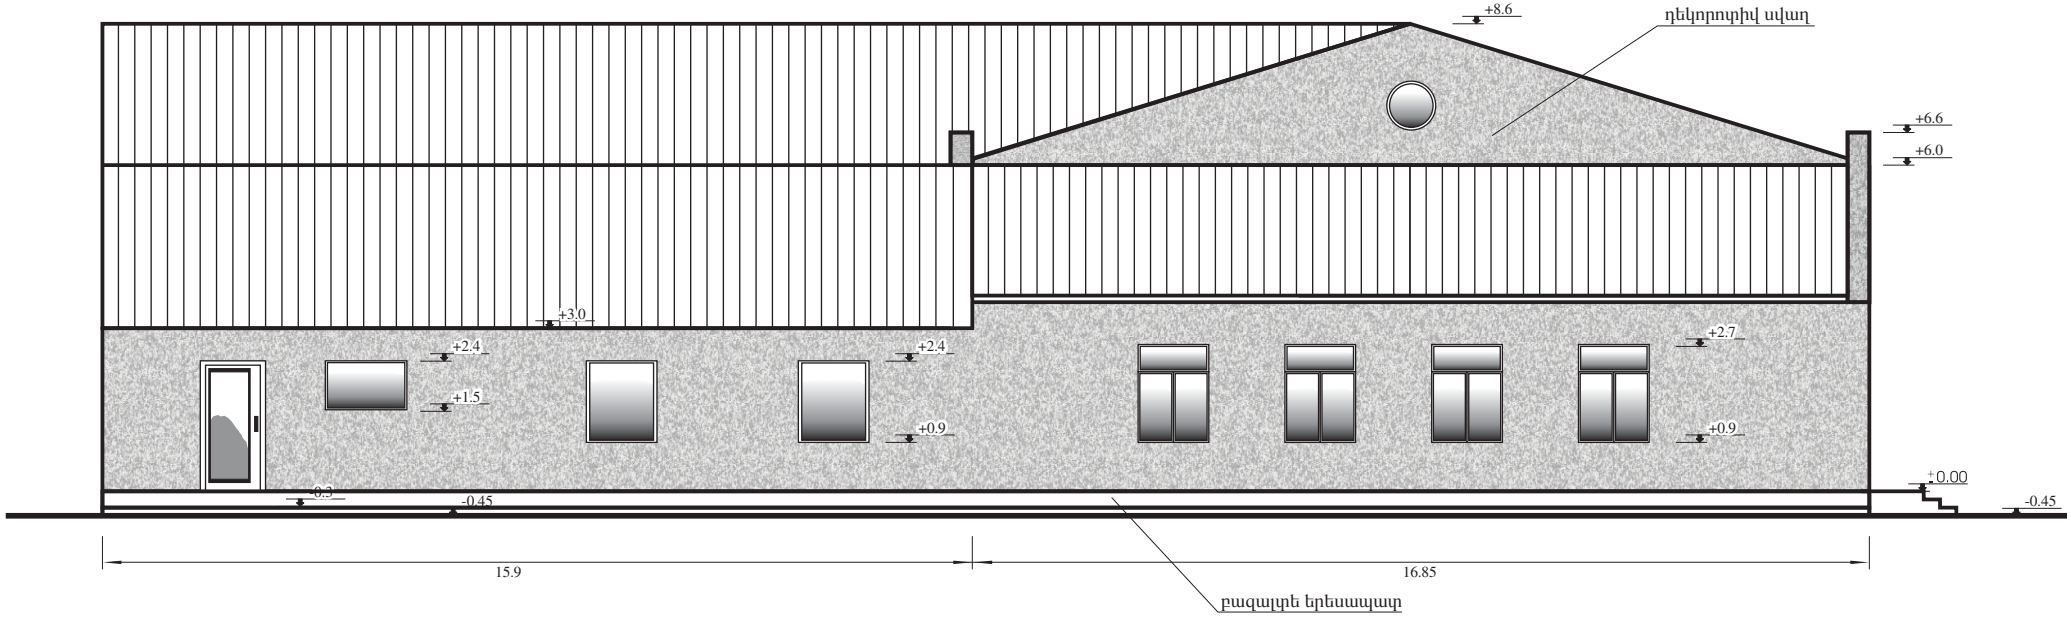

«_____» _____ 20 թ.

թերթ 7	ալբոմ 1	նախագծի անվանումը Մշակույթի տան մի հատվածի (հանդիսությունների սրահի և սպորտ դահլիճի) վերանորոգում Մուսալեռ համայնքում		նախագծի մաս N ճ	պատվեր
թերթերի 12	մասշտաբ 150	օբյեկտի անվանումը հանդիսությունների սրահ, սպորտ դահլիճ	«Նշան և որդիներ» ՍՊԸ	ՍՊԸ տնօրեն Ն. Քեփիթյան	
		թերթերի անվանումը ՀԱՐԱՎԱՅԻՆ ՃԱԿԱՏ		ճարտարապետ Ն. Քեփիթյան	
				ճարտարագետ Ա. Ոսկանյան	
				համակարգչային ձև. Ա. Քեփիթյան	

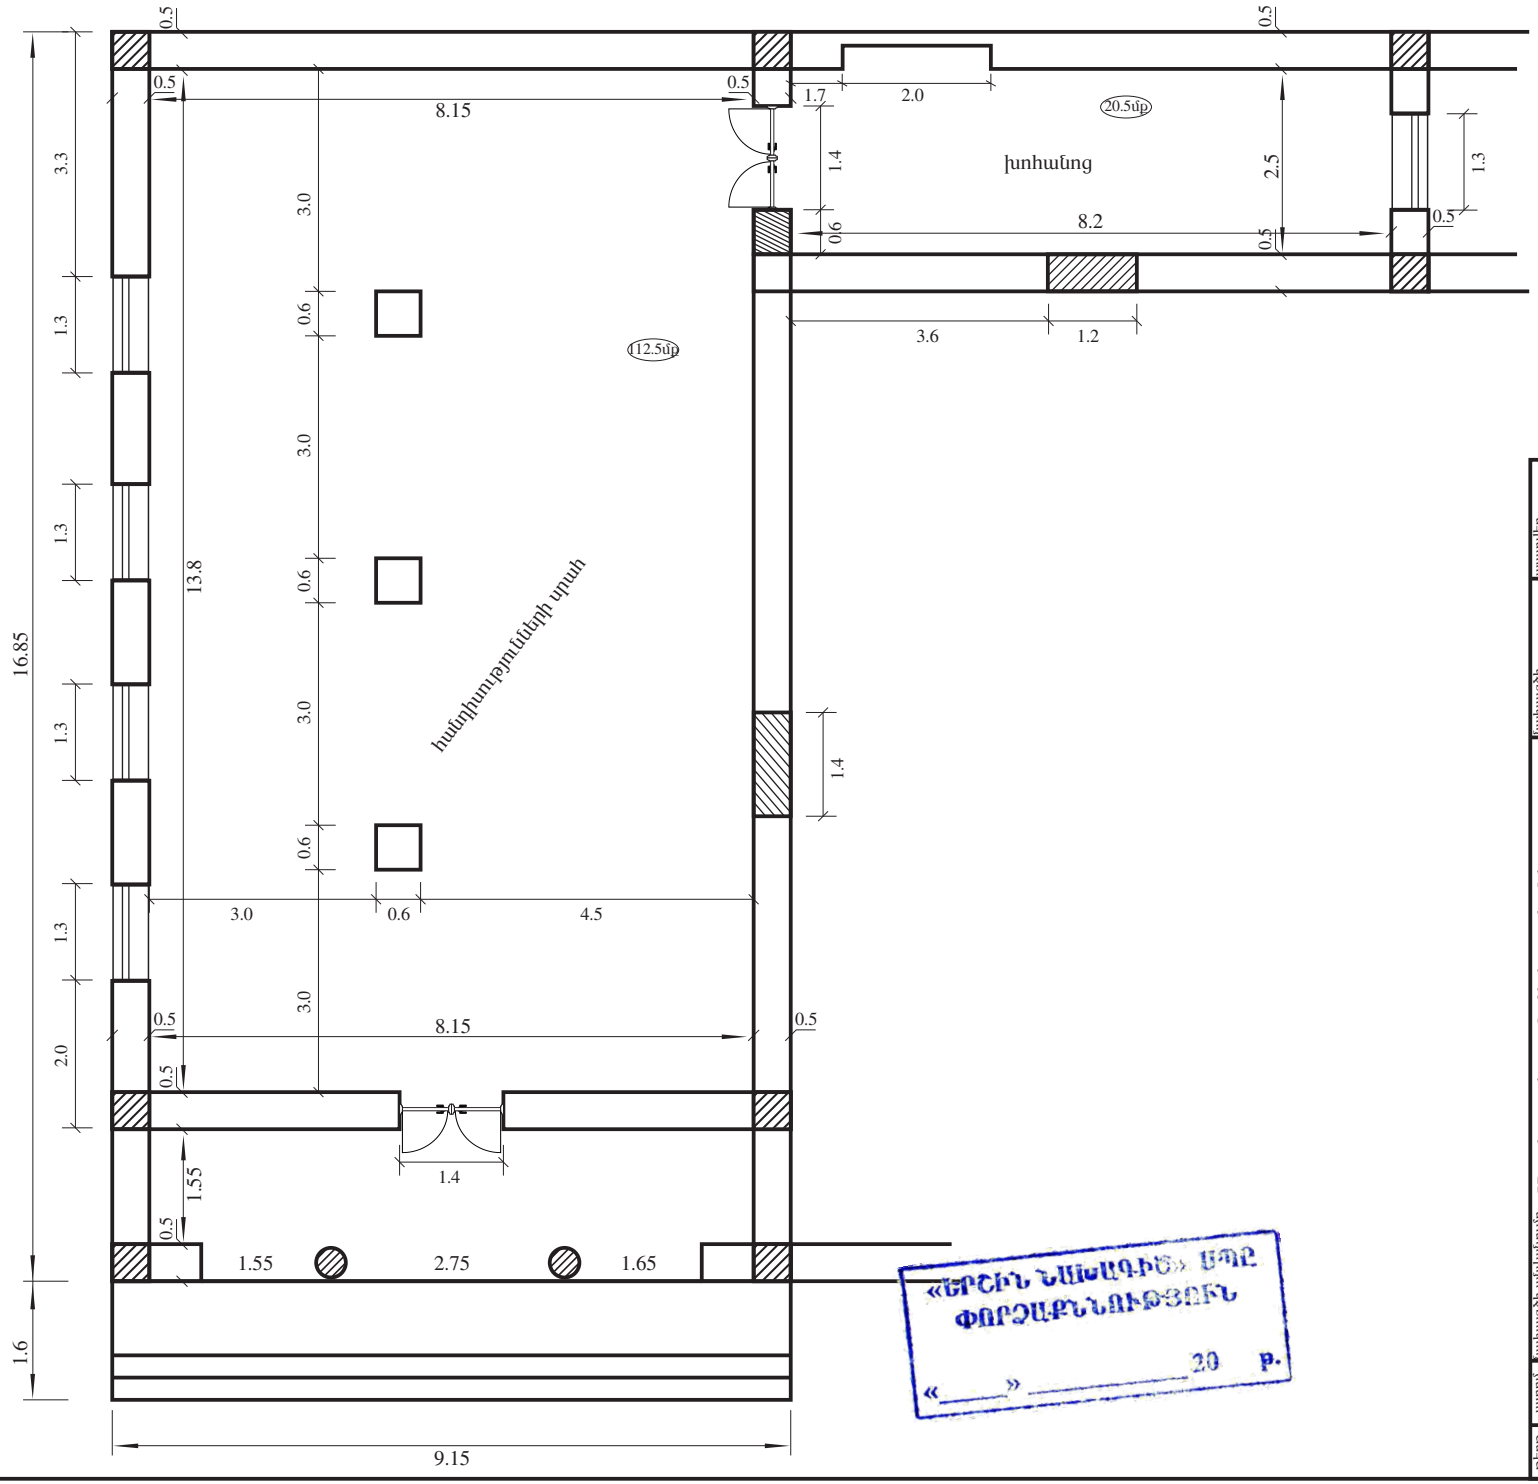



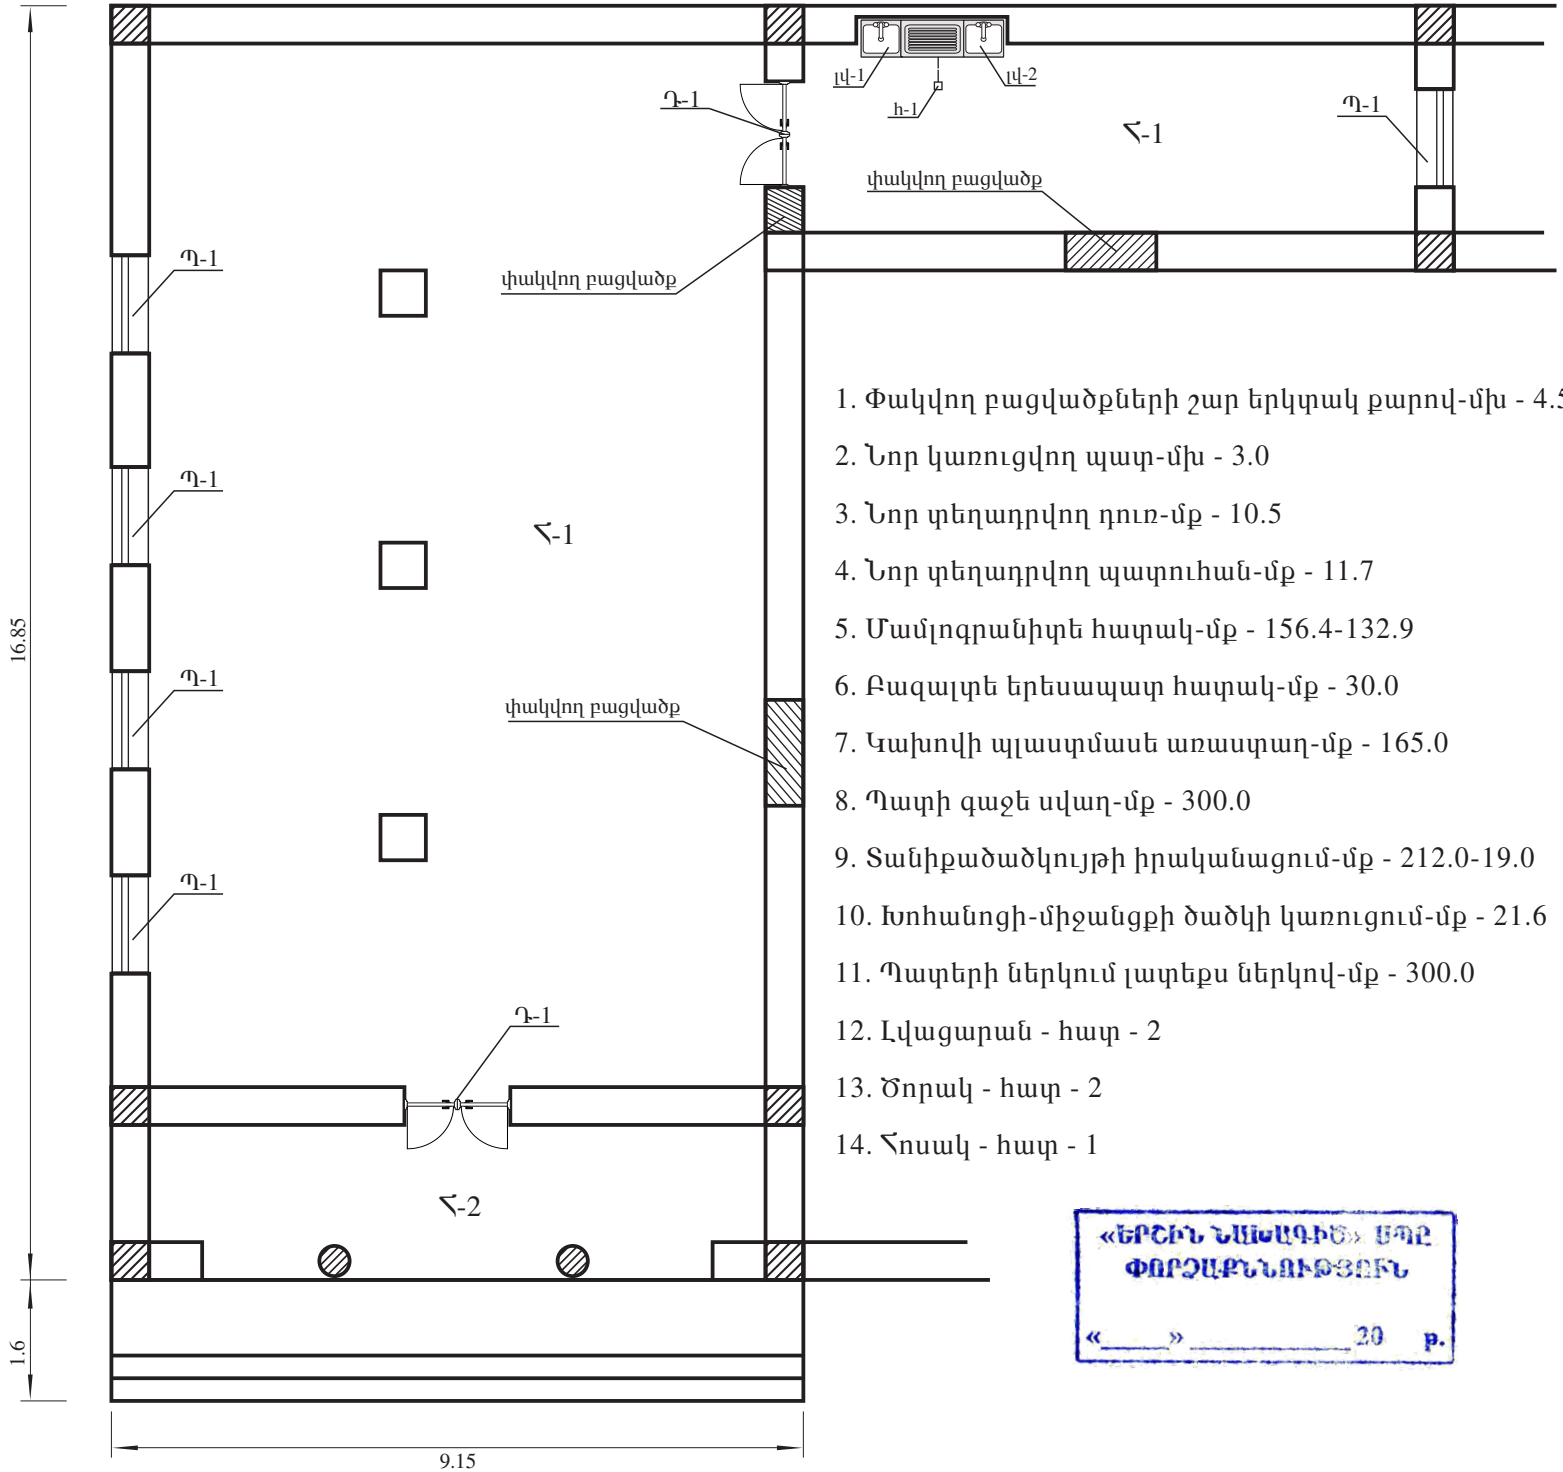

1. Փակվող բացվածքների շար երկտակ քարով-մխ - 4.5
2. Նոր կառուցվող պատ-մխ - 3.0
3. Նոր տեղադրվող դուռ-մք - 10.5
4. Նոր տեղադրվող պատուհան-մք - 11.7
5. Մամլոգրանիտե հատակ-մք - 156.4-132.9
6. Բազալտե երեսապատ հատակ-մք - 30.0
7. Կախովի պլաստմասե առաստաղ-մք - 165.0
8. Պատի գաջե սվաղ-մք - 300.0
9. Տանիքածածկույթի իրականացում-մք - 212.0-19.0
10. Խոհանոցի-միջանցքի ծածկի կառուցում-մք - 21.6
11. Պատերի ներկում լատեքս ներկով-մք - 300.0
12. Լվացարան - հատ - 2
13. Ծորակ - հատ - 2
14. Հոսակ - հատ - 1









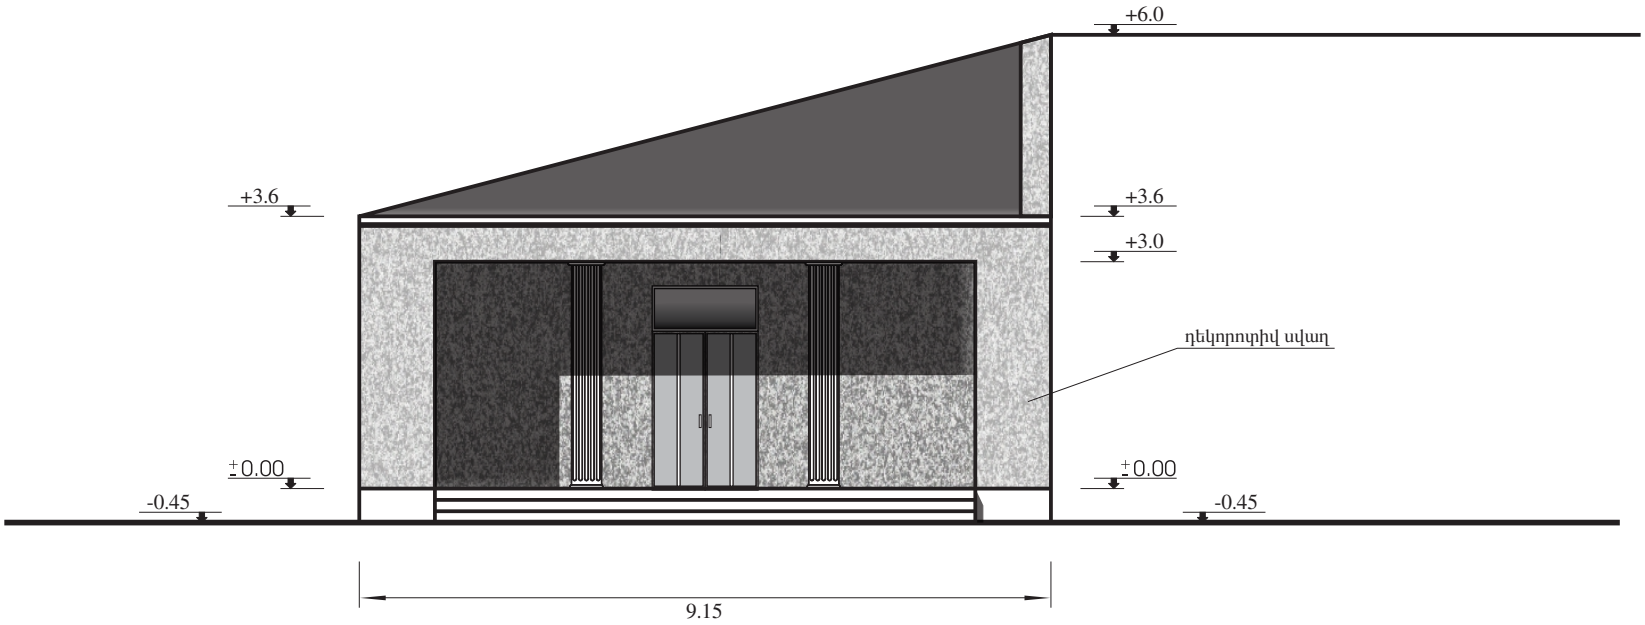

«ԵՐՇԻՆ ՆԱԽԱԳԻԾ» ՍՊԸ
ՓՈՐՁԱՔՆՆՈՒԹՅՈՒՆ
«_____» _____ 20 թ.

թերթ 10	ալբոմ 1	նախագծի անվանումը Մշակույթի տան մի հատվածի (հանդիսությունների սրահի և սպորտ դահլիճի) վերանորոգում Մուսալեռ համայնքում		նախագծի մաս N ճ	պատվեր
թերթեր 12	մասշտաբ 100	օբյեկտի անվանումը հանդիսությունների սրահ	«Նշան և որդիներ» ՍՊԸ	ՍՊԸ տնօրեն Ն. Քեփիթյան	
		թերթերի անվանումը ԱՐԵՎԵԼՅԱՆ ՃԱԿԱՏ		ճարտարապետ Ն. Քեփիթյան	
				ճարտարագետ Ա. Ոսկանյան	
				համակարգչային ձև. Ա. Քեփիթյան	

Դուռ

Դ-1

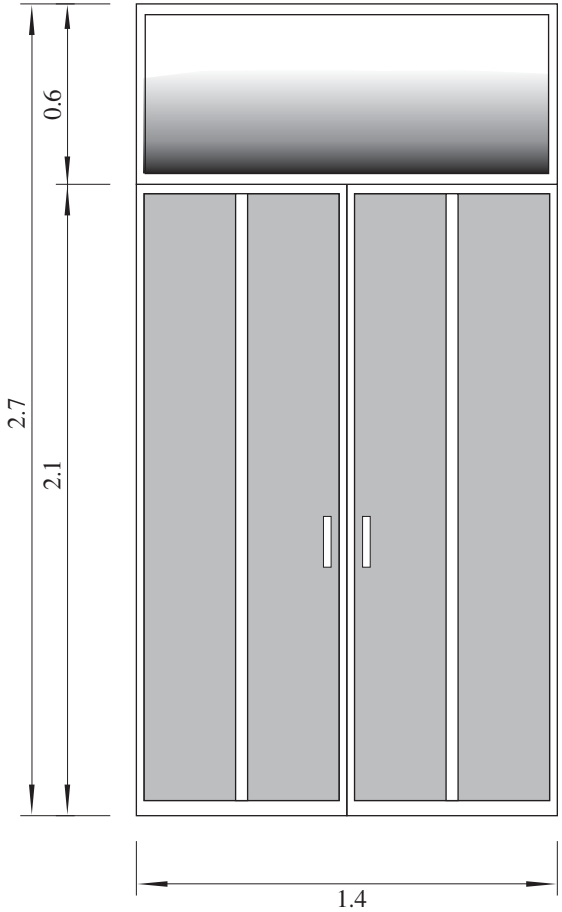

Պատուհան

Պ-1

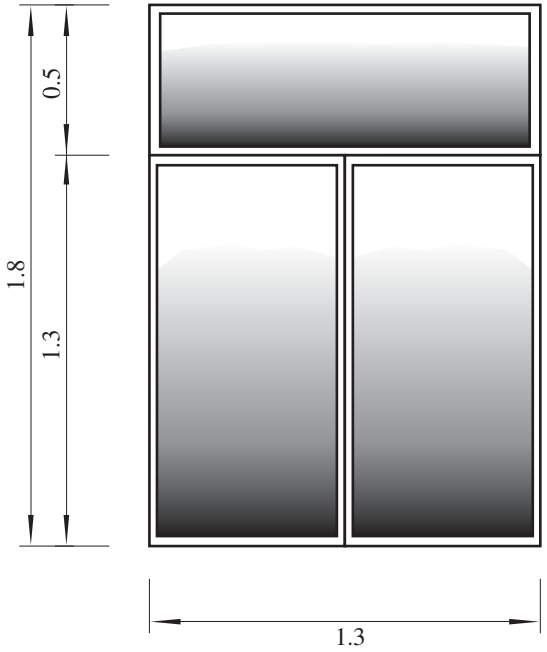

Հատակներ

Հ-1

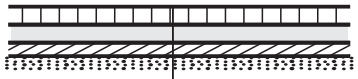

մամլոգրանիտե սալ 1 սմ
ցեմենտյա հարթեցնող շերտ 2 սմ
բետոնյա շերտ 10 սմ
խճի շերտ 5-10 սմ

Դ-1. 140 x 270 - 2 հատ
Պ-1. 130 x 180 - 5 հատ

«ԵՐԵՎԱՆ ՆԱԽԱԳԻԾ» ՍՊԸ
ՓՈՐՁԱԳՆՈՒԹՅՈՒՆ
«_____» _____ 20 թ.

թերթ 11	ալբոմ 1	նախագծի անվանումը Մշակույթի տան մի հատվածի (հանդիսությունների սրահի և սպորտ դահլիճի) վերանորոգում Մուսալեռ համայնքում		նախագծի մաս N ճ	պատվեր
թերթեր 12		օբյեկտի անվանումը հանդիսությունների սրահ	«Նշան և որդիներ» ՍՊԸ	ՍՊԸ տնօրեն	Ն. Քեփիթյան
	մասշտաբ 25	թերթերի անվանումը ԱՆՎԱՆԱՑԱՆԿ		ճարտարապետ	Ն. Քեփիթյան
				ճարտարագետ	Ա. Ոսկանյան
				համակարգչային ձև.	Ա. Քեփիթյան

ԿՏՐՎԱԾՔՆԵՐ 1-1

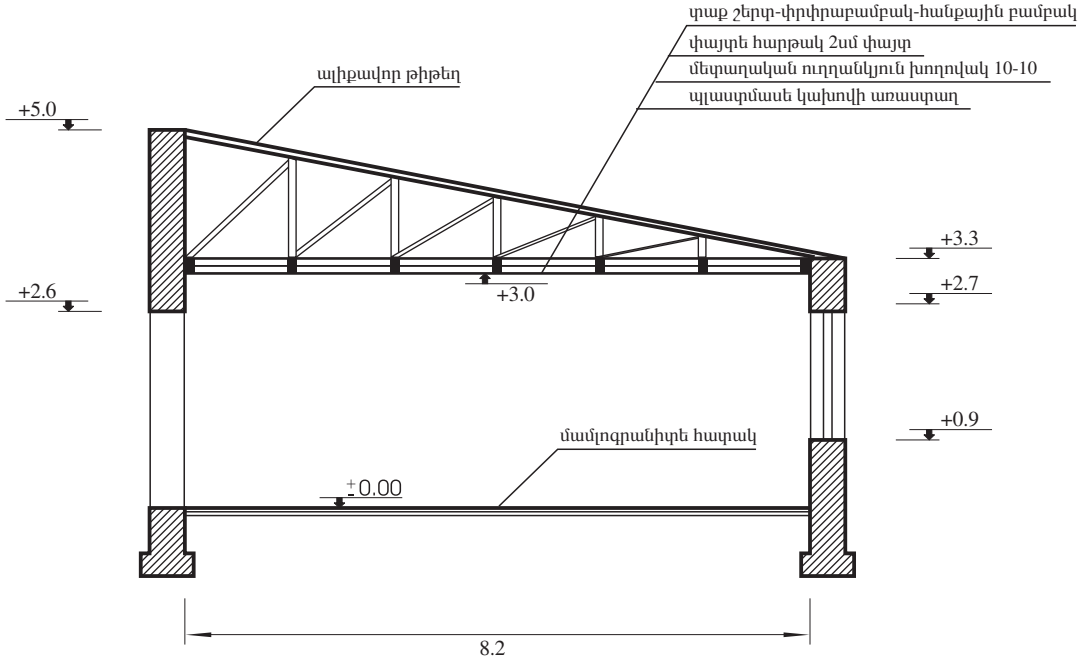

ԿՏՐՎԱԾՔՆԵՐ 2-2

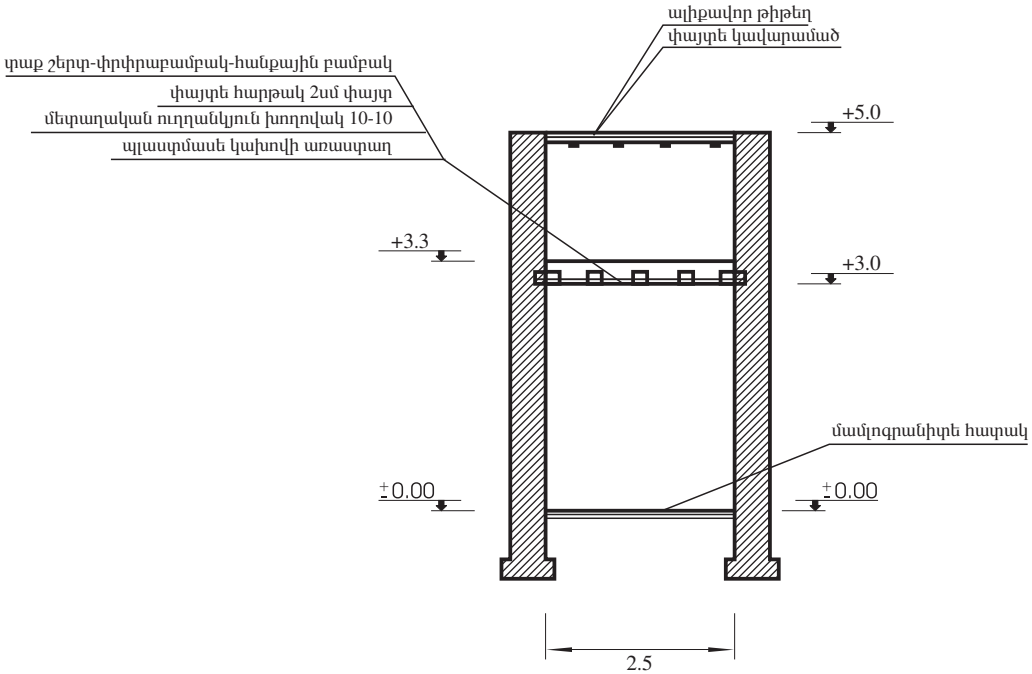

«ԵՐՇԻՆ ՆԱԽԱԳԻԾ» ՍՊԸ
ՓՈՐՁԱՔՆՆՈՒԹՅՈՒՆ
«_____» _____ 20 թ.

թերթ 12	ալբոմ 1	նախագծի անվանումը Մշակույթի տան մի հատվածի (հանդիսությունների սրահի և սպորտ դահլիճի) վերանորոգում Մուսալեռ համայնքում		նախագծի մաս ճ	պատվեր N
թերթերի 12		օբյեկտի անվանումը հանդիսութ. սրահ-խոհանոցային մաս	«Նշան և որդիներ» ՍՊԸ	ՍՊԸ տնօրեն	Ն. Քեփիրյան
				ճարտարապետ	Ն. Քեփիրյան
	մասշտաբ 100	թերթերի անվանումը ԿՏՐՎԱԾՔՆԵՐ		ճարտարագետ	Ա. Ոսկանյան
				համակարգչային ձև.	Ա. Քեփիրյան