ԱՌԱՋԻՆ ՀԱՐԿԻ ՀԱՏԱԿԱԳԻԾ (չափագրություն) Մ 1:200

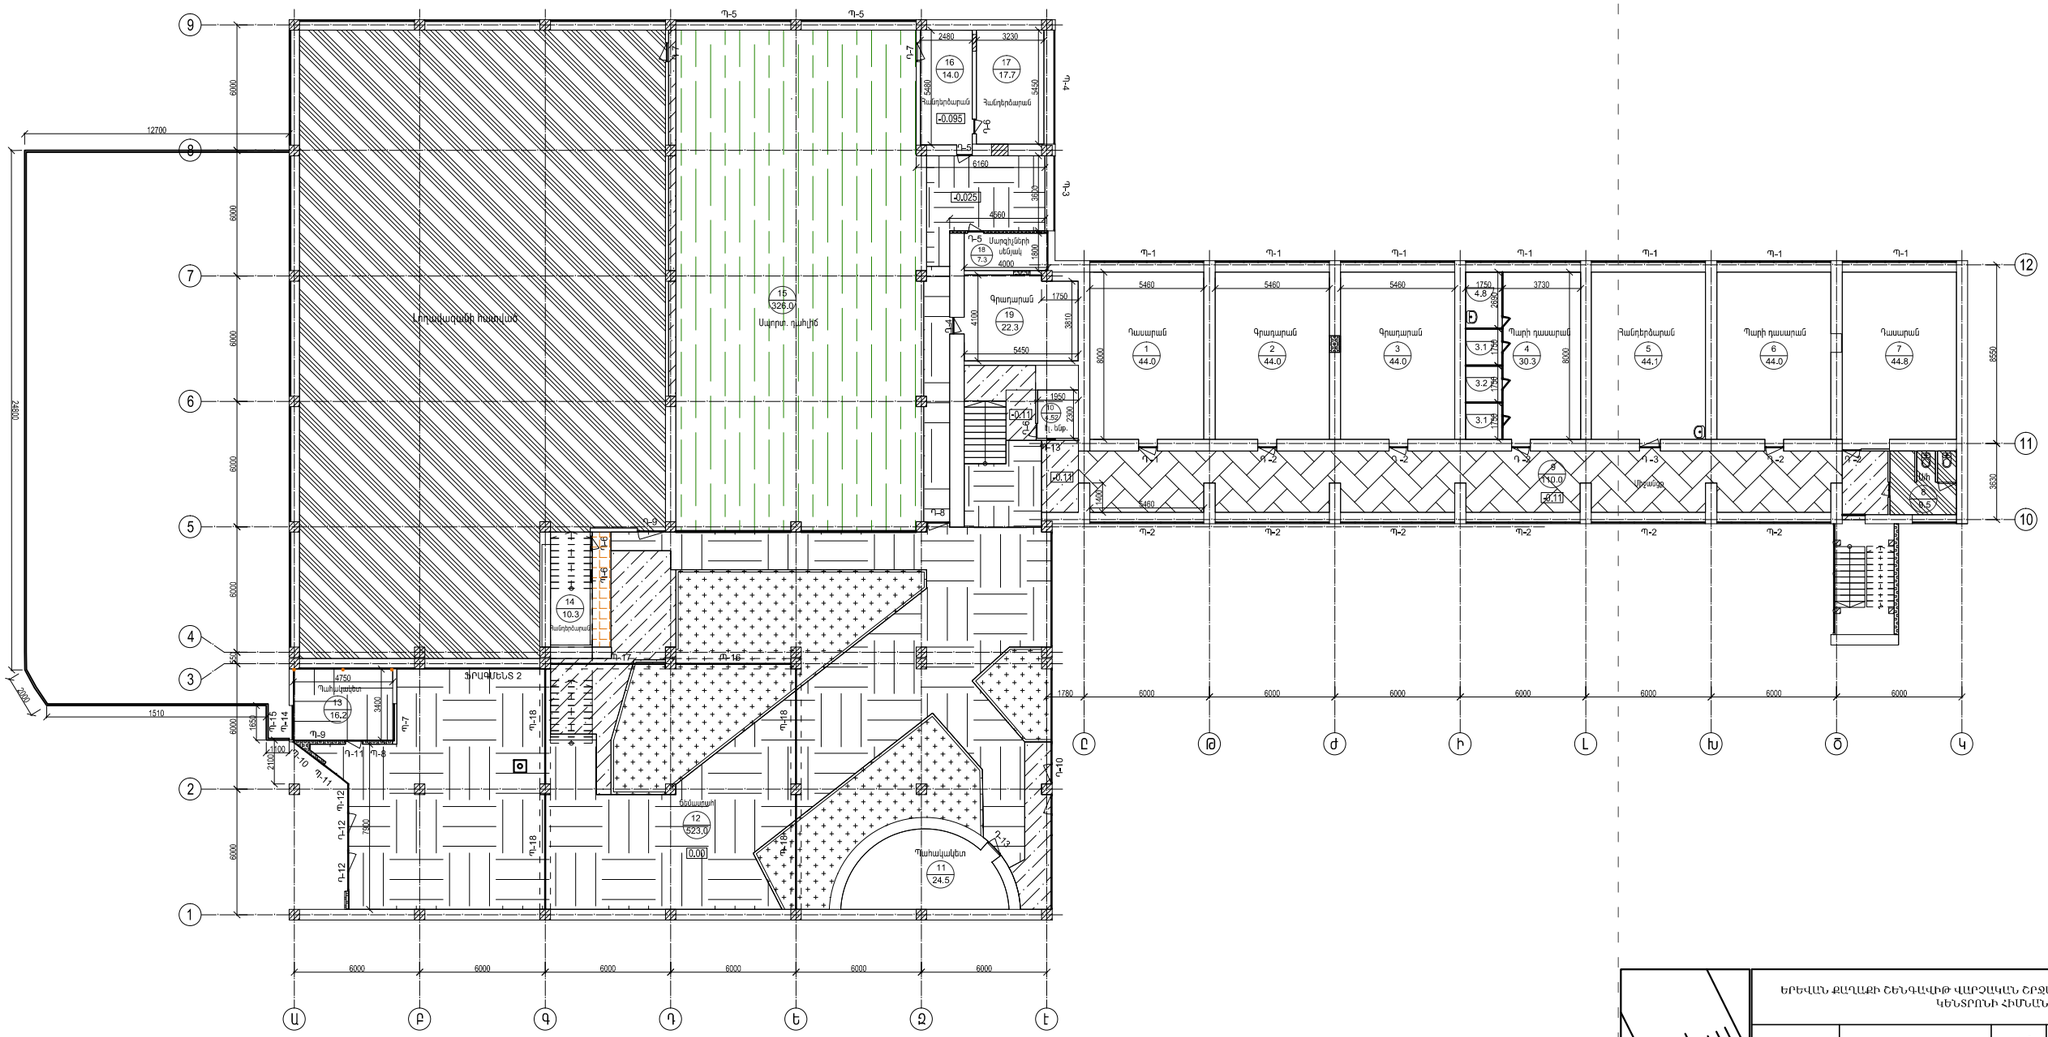
Լողավազանի հատված
Սաղարտ. դահլիճ
Գրադարան
Դասարան
Պարի դասարան
Հանդերձարան
Մասնաշնչի սենյակ
Միջանցք
ԴՐԱԳԱՐԵՆՏ 2
Դահլիճ
Տնտեսական
Պահակակետ
Էլ. նկար.
12700
24800
2000
1510
1680
1780
6000
6000
6000