



ԵՐԿՐՈՐԴ ՀԱՐԿԻ ՀԱՏԱԿԱԳԻԾ
Մ 1:200

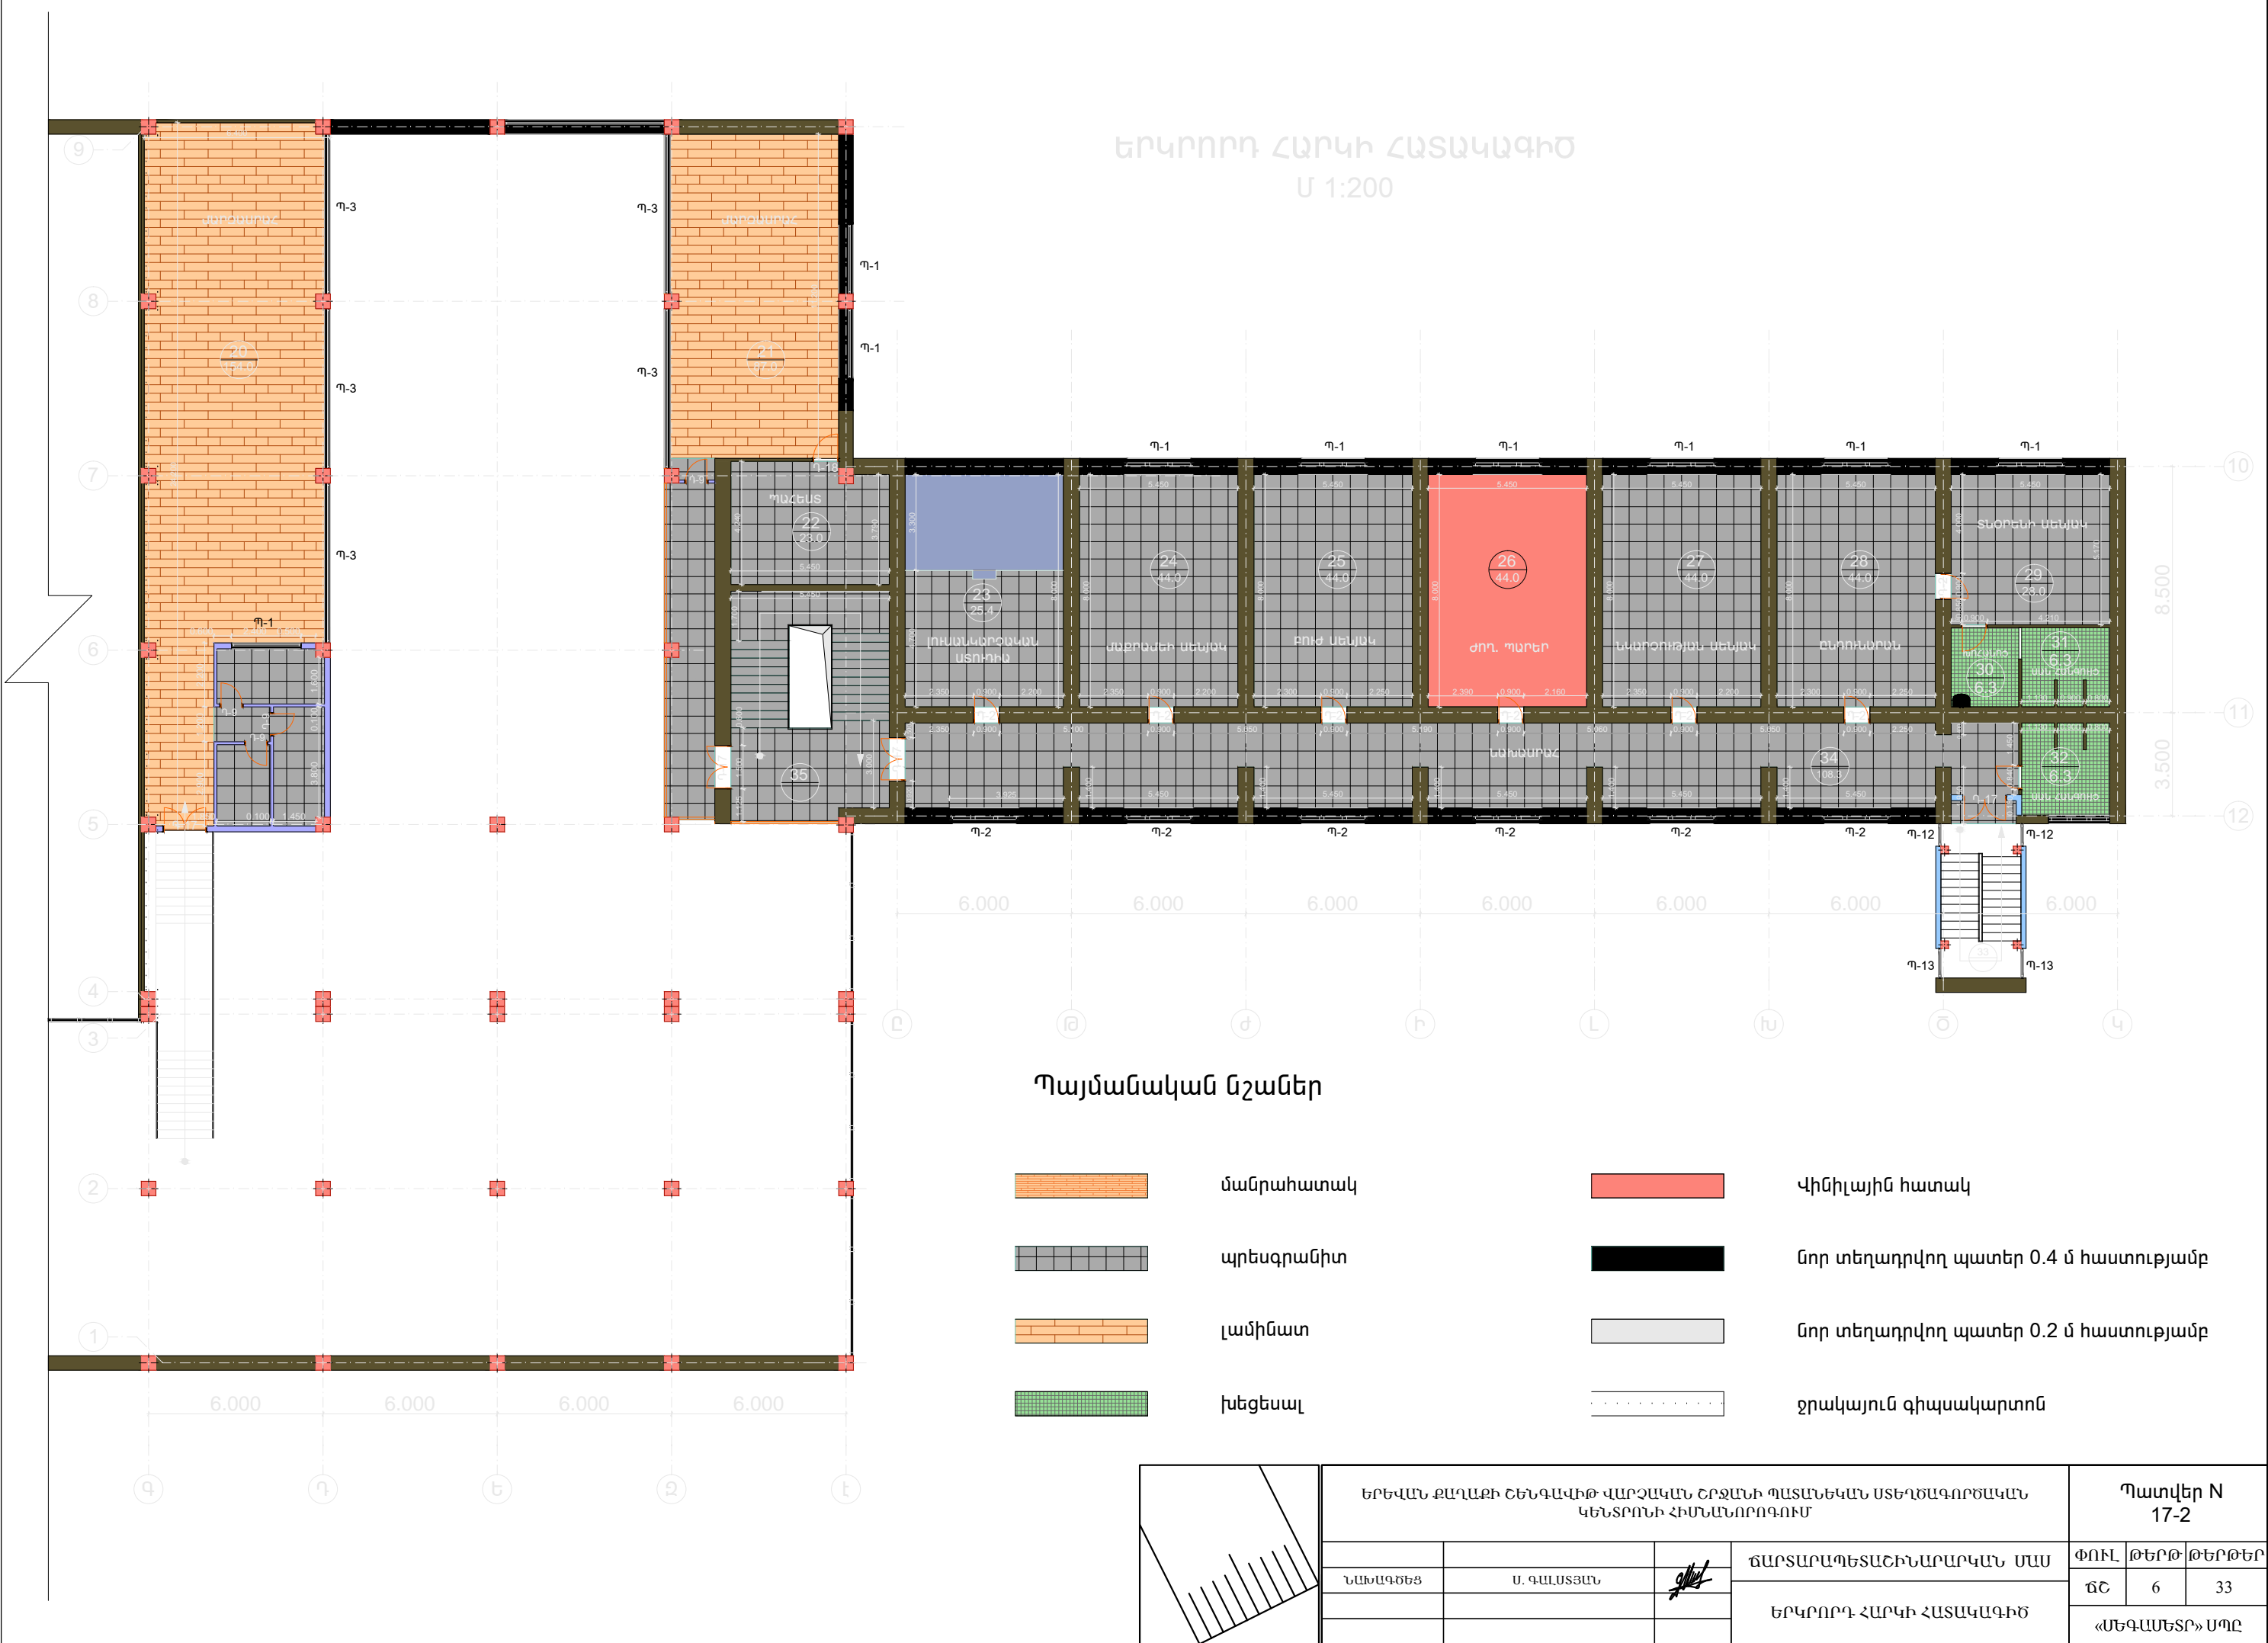


Պայմանական նշաններ




մանրահատակ

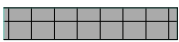

պրեսգրանիտ

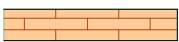

լամինատ

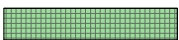

խեցեալ




վինիլային հատակ




նոր տեղադրվող պատեր 0.4 մ հաստությամբ



նոր տեղադրվող պատեր 0.2 մ հաստությամբ

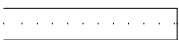

ջրակայուն գիպսակարտոն

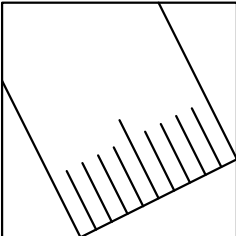

ԵՐԵՎԱՆԻ ՔԱՂԱՔԻ ԾԵՆՔԱՎԻԹ ՎԱՐՉԱԿԱՆ ԸՐՁԱՆԻ ՊԵՏԱՆԵԿԱՆ ՍՏԵՂԾԱԳՈՐԾԱԿԱՆ ԿԵՆՏՐՈՆԻ ՀԻՄՆԱՆՈՐԴՈՒՄ						
			ՃԱՐՏԱՐԱՊԵՏԱԾԻՆԱՐԱՐԿԱՆ ՄԱՍ			
ՆԱԽԱԳԾԵՅ	Ս. ԳԱՄՍՅԱՆ		ԵՐԿՐՈՐԴ ՀԱՐԿԻ ՀԱՏԱԿԱԳԻԾ			