


ԵՐՐՈՐԴ ՀԱՐԿԻ ՀԱՏԱԿԱԳԻԾ
Մ 1:200
ՉԱՓԱԳՐՈՒԹՅՈՒՆ

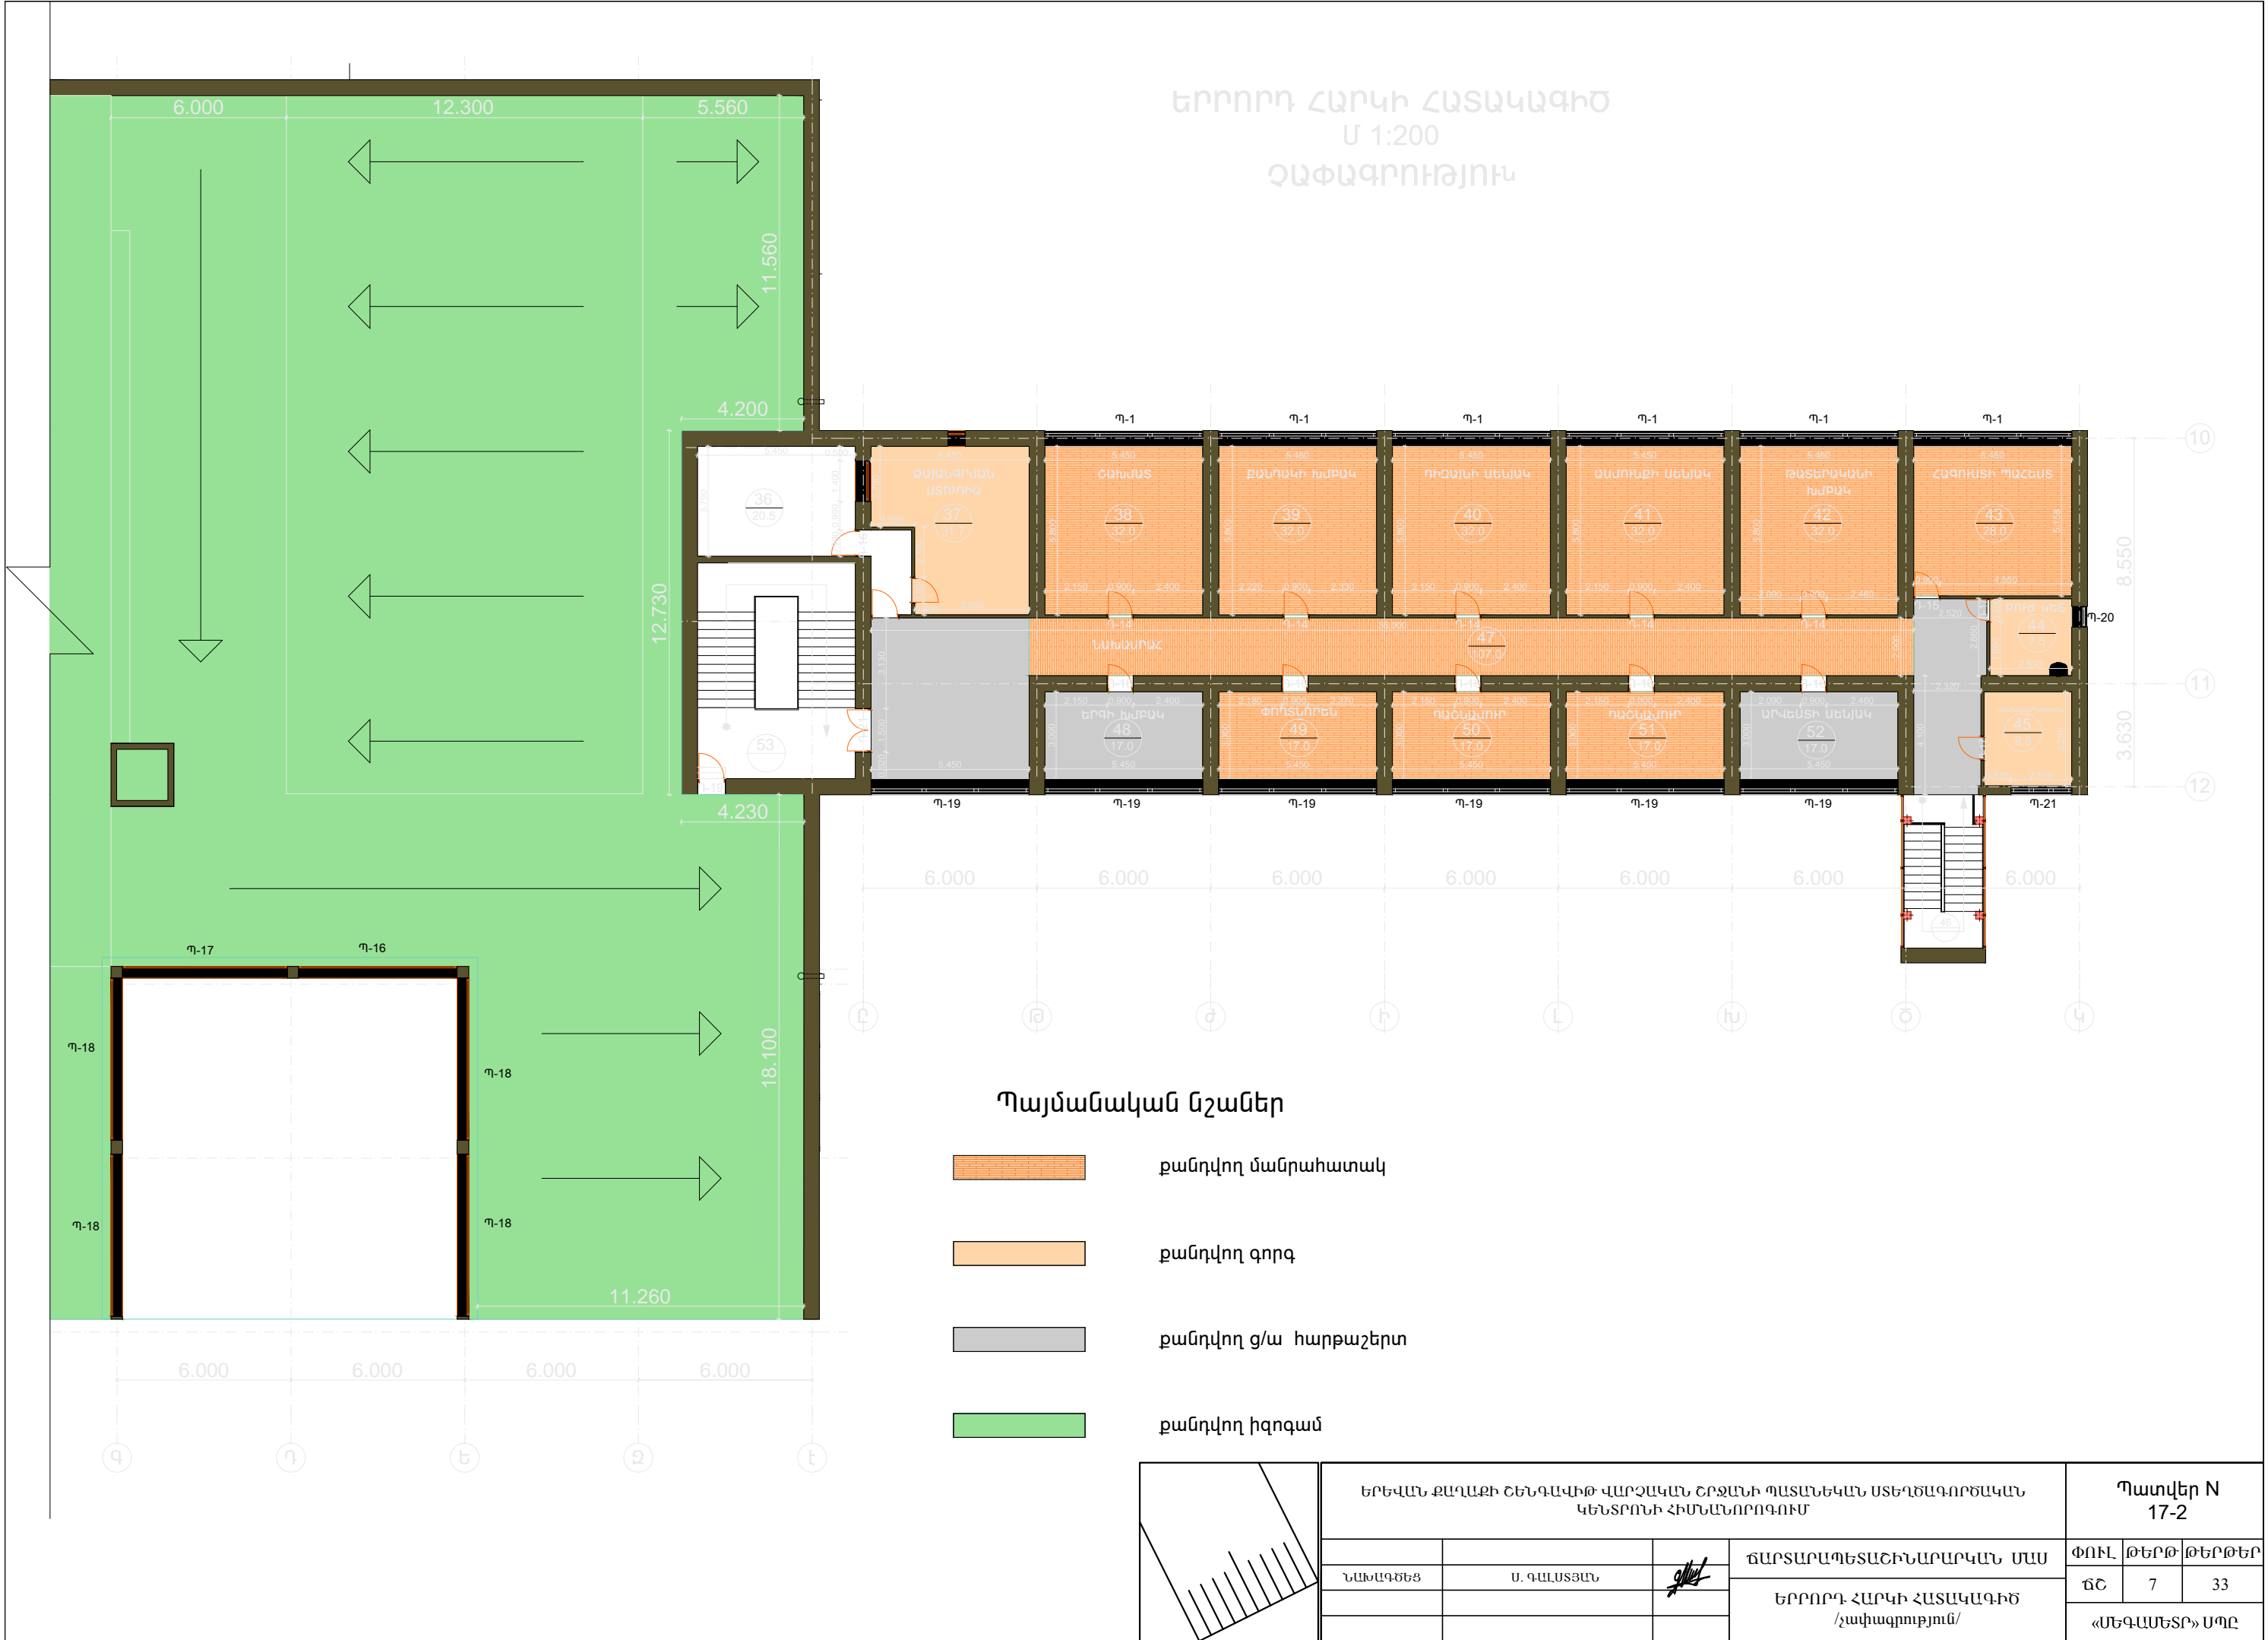

Պայմանական նշաններ

- քանդվող մանրահատակ
- քանդվող գորգ
- քանդվող ց/ա հարթաշերտ
- քանդվող իզոլյացիա

	ԵՐԵՎԱՆԻ ՔԱՂԱՔԻ ԵՆԴԱԿԻԹ ՎԱՐՉԱԿԱՆ ԵՐՁԱՆԻ ՊԱՏԱՆԵԿԱՆ ՍՏԵՂԾԱԳՈՐԾԱԿԱՆ ԿԵՆՏՐՈՆԻ ՀԻՄՆԱՆՈՐՈԳՈՒՄ			Պատվեր N 17-2		
	ՆԱԽԱԳԾԵՅ	Ս. ԳԱԼՍՅԱՆ		ՃԱՐՏԱՐԱՊԵՏԱԾԻՆԱՐԱՐԿԱՆ ՄԱՍ	ՓՈՒԼ	ԹԵՐԹ
				ԵՐՐՈՐԴ ՀԱՐԿԻ ՀԱՏԱԿԱԳԻԾ /չափագրություն/	ՃՇ	7
					«ՍԵՂԱՄԵՏՐ» ՍՊԸ	