ԾԱԾԿԻ ՍԱԼԻ ՆԵՐՔԻՆ ԳՈՏՈՒ ԱՄՐԱՆԱՎՈՐՈՒՄԸ 3.30; 3.85 ՆԻՇՈՒՄ Մ 1:150

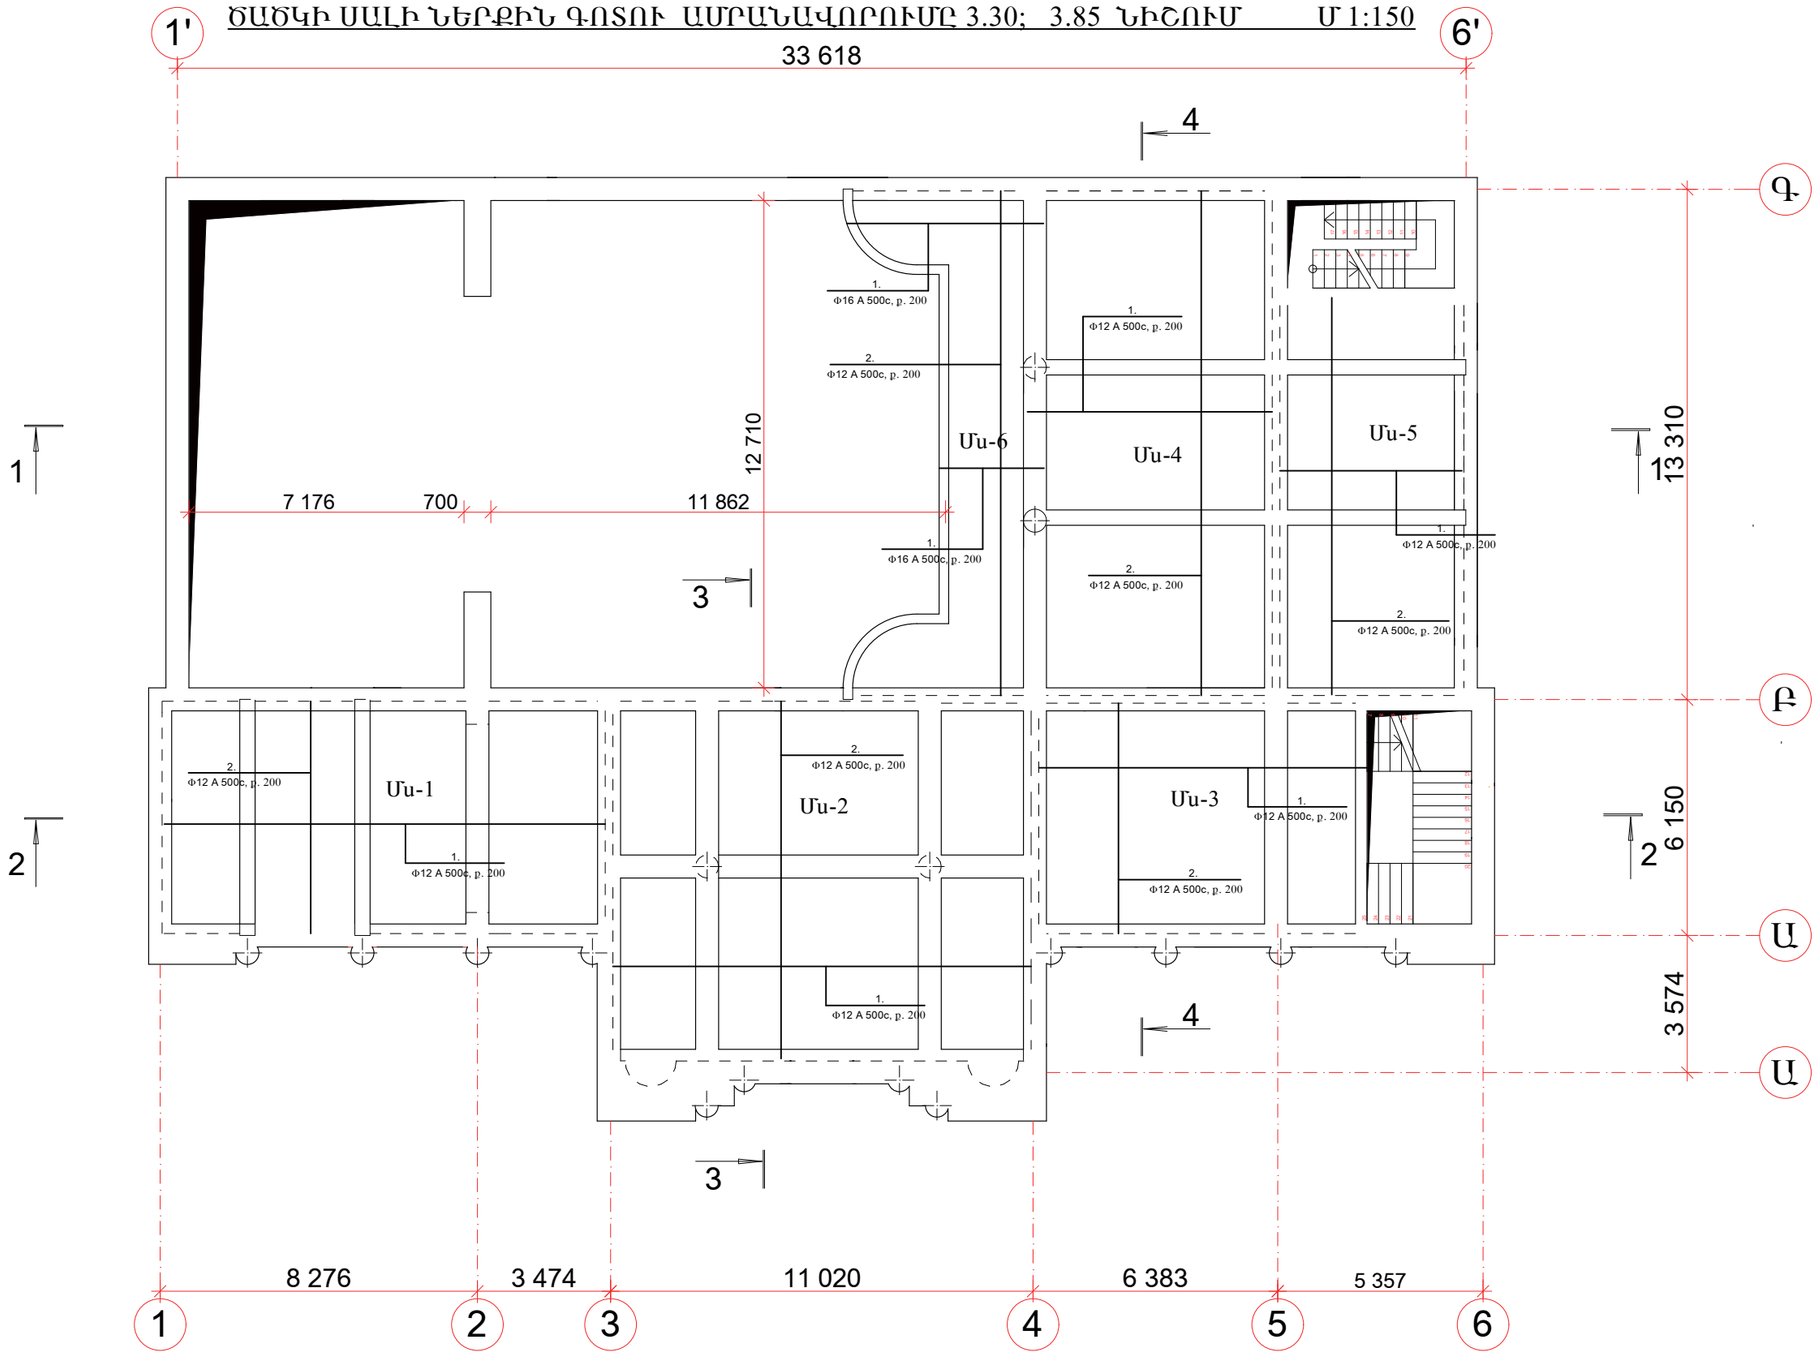

ՓՈՓ.	ՍԱՀԼ.	ԹԵՐԹ	№ՓԱՍ.	ՍՏՈՐ.	ԱՄ. ԱՄՍ.	ՀՀ ԱՐՄԱՎԻՐԻ ՄԱՐԶԻ ԲԱՄԲԱԿԱՇԱՏ ԳՅՈՒՂԻ ՄՇԱԿՈՒՅԹԻ ՏԱՆ ՎԵՐԱՆՈՐՈԳՈՒՄ
ՆԱԽԱԳԾԵՑ		Հ. ՀՈՎՍԵՓՅԱՆ				ՃԱՐՏԱՐԱՊԵՏԱՇԻՆԱՐԱԿԱՆ ՍԱԱ
						ԾԱԾԿԻ ՍԱԼԻ ՆԵՐՔԻՆ ԳՈՏՈՒ ԱՄՐԱ ՆԱՎՈՐՈՒՄԸ 3.30; 3.85 ՆԻՇՈՒՄ Մ 1:150

ՓՈՒԼ	ԹԵՐԹ	ԹԵՐԹԵՐ
ԱՆ	կլ-18	37

«ՄԱՐԳԻՍ ԵՎ ՄԱՐԻԱՆՆԱ» ՍՊԸ