ՀԱՏԱԿԱԳԾԱՅԻՆ ՊԼԱՆ
Մ 1:100
ՀԱՍԱՐԱԿԱԿԱՆ ՇԻՆՈՒԹՅՈՒՆՆԵՐԻ ԵՎ ՍԵՂՄԱԿԱՆ ՎԵՐԱԿԱՆԳՆՈՒՄՆԵՐԻ ԿԱՌՈՒՑՄԱՆ ԵՎ ԱՅԼԱՆՑՔԻ ԱՌԱՆՑՔԱՅԻՆ ՀԱՏԱԿԱՆԵՐԻ ԿԱՌՈՒՑՄԱՆ ԵՎ ՎԵՐԱԿԱՆԳՆՈՒՄՆԵՐԻ ԱՇԽԱՏԱՆՔԱՅԻՆ ՆԱԽԱԳԻԾ
ՀԱՍԱՐԱԿԱԿԱՆ ՇԻՆՈՒԹՅՈՒՆՆԵՐԻ ԵՎ ՍԵՂՄԱԿԱՆ ՎԵՐԱԿԱՆԳՆՈՒՄՆԵՐԻ ԱՇԽԱՏԱՆՔԱՅԻՆ ՆԱԽԱԳԻԾ
ՀԱՍԱՐԱԿԱԿԱՆ ՇԻՆՈՒԹՅՈՒՆՆԵՐԻ ԵՎ ՍԵՂՄԱԿԱՆ ՎԵՐԱԿԱՆԳՆՈՒՄՆԵՐԻ ԿԱՌՈՒՑՄԱՆ ԵՎ ԱՅԼԱՆՑՔԻ ԱՌԱՆՑՔԱՅԻՆ ՀԱՏԱԿԱՆԵՐԻ ԿԱՌՈՒՑՄԱՆ ԵՎ

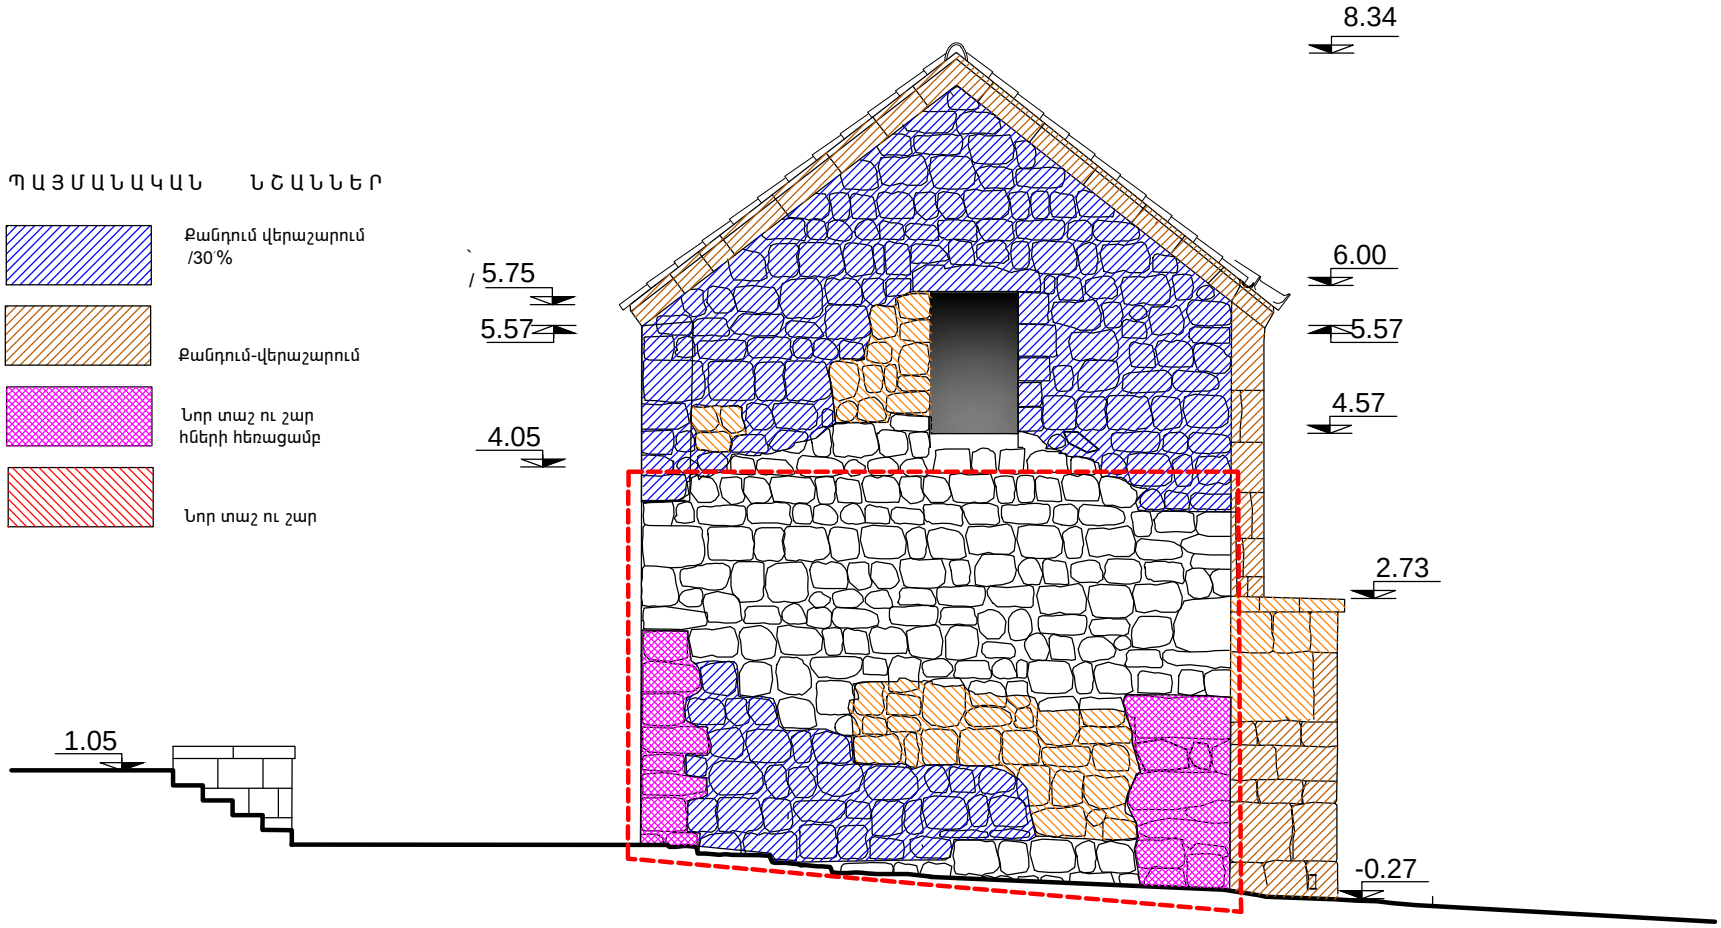
ՊԱՅՄԱՆԱԿԱՆ ՆՇԱՆՆԵՐ
Քանդում վերաշարում /30՝%
Քանդում-վերաշարում
Նոր տաշ ու շար հների հեռացամբ
Նոր տաշ ու շար
8.34
6.00
5.75
5.57
5.57
4.57
4.05
2.73
1.05
-0.27

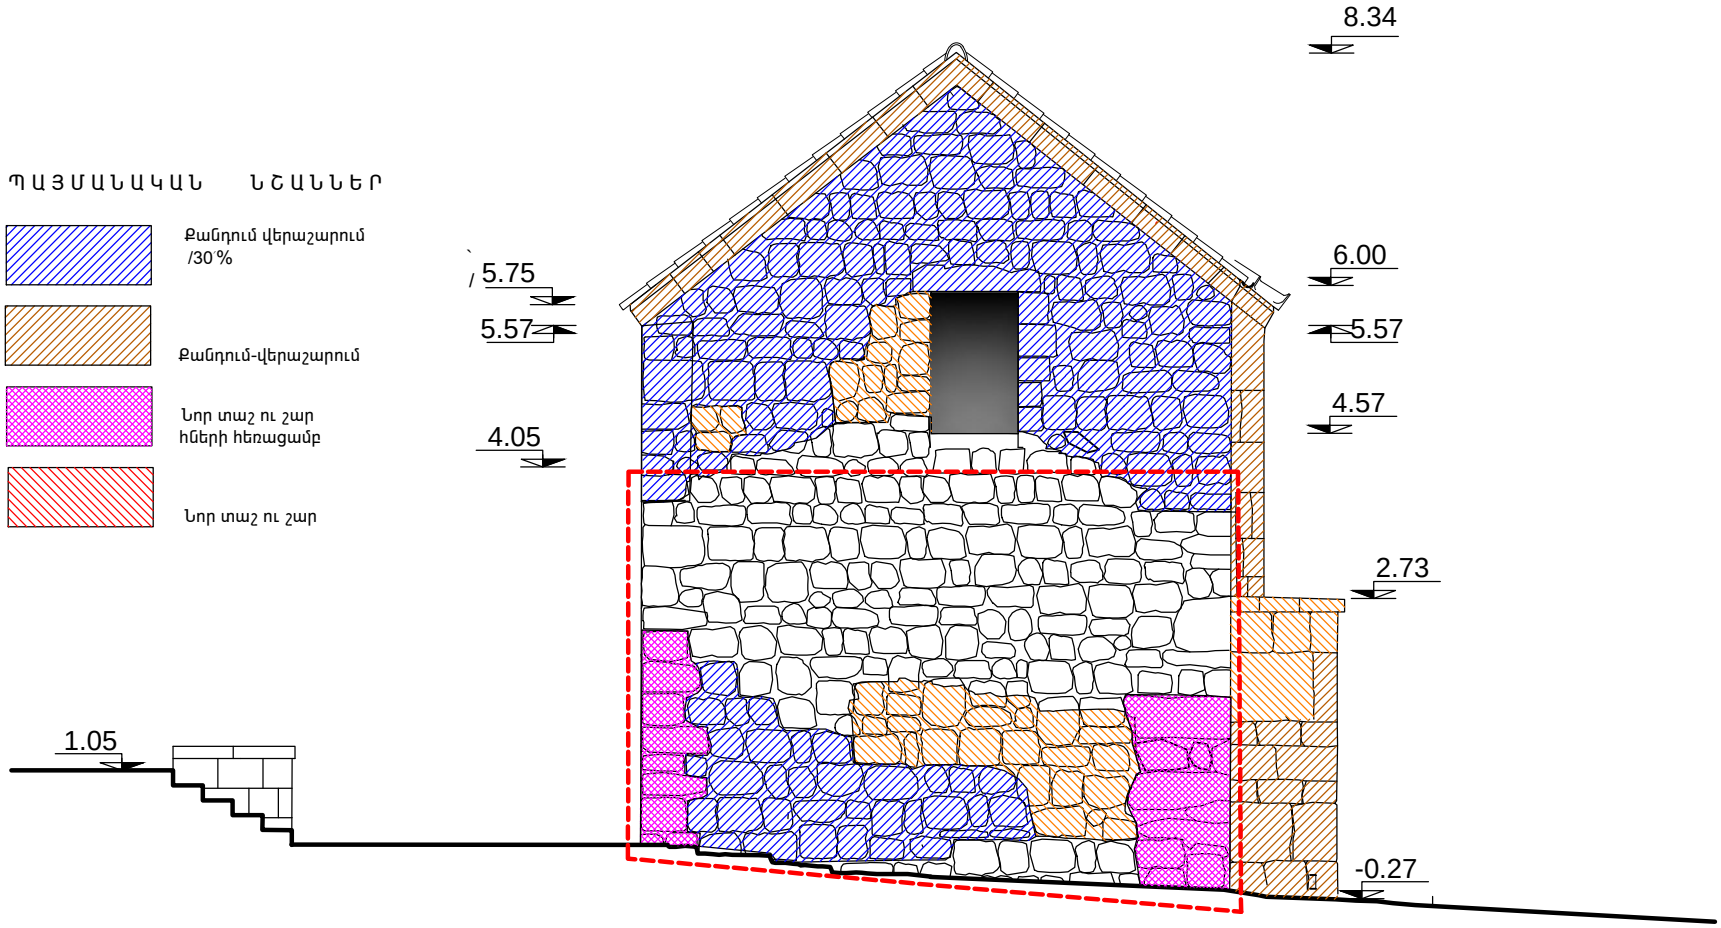
ՊԱՅՄԱՆԱԿԱՆ ՆՇԱՆՆԵՐ
Քանդում վերաշարում /30՝%
Քանդում-վերաշարում
Նոր տաշ ու շար հների հեռացամբ
Նոր տաշ ու շար
8.34
6.00
5.75
5.57
5.57
4.57
4.05
2.73
1.05
-0.27

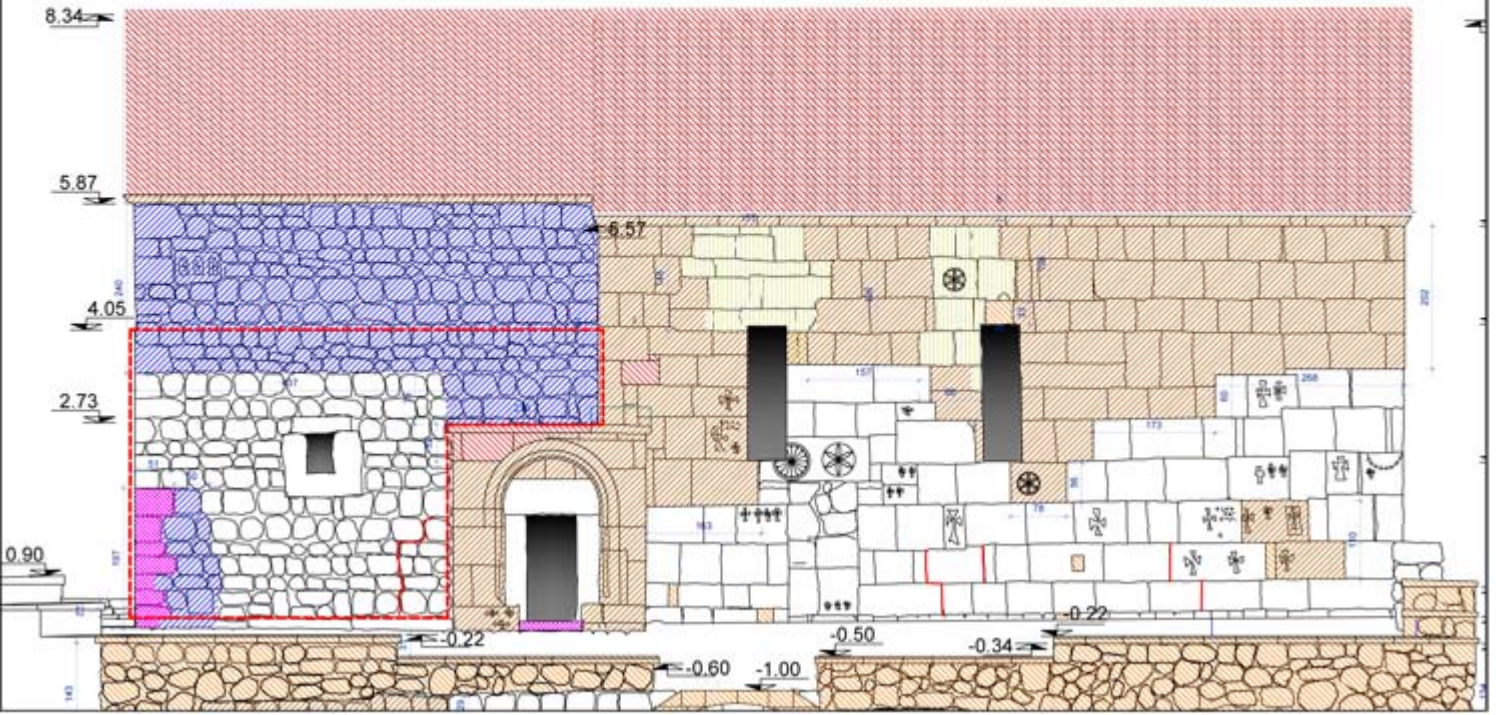
8.34
5.87
6.57
4.05
2.73
0.90
-0.22
-0.50
-0.22
-0.34
-0.60
-1.00

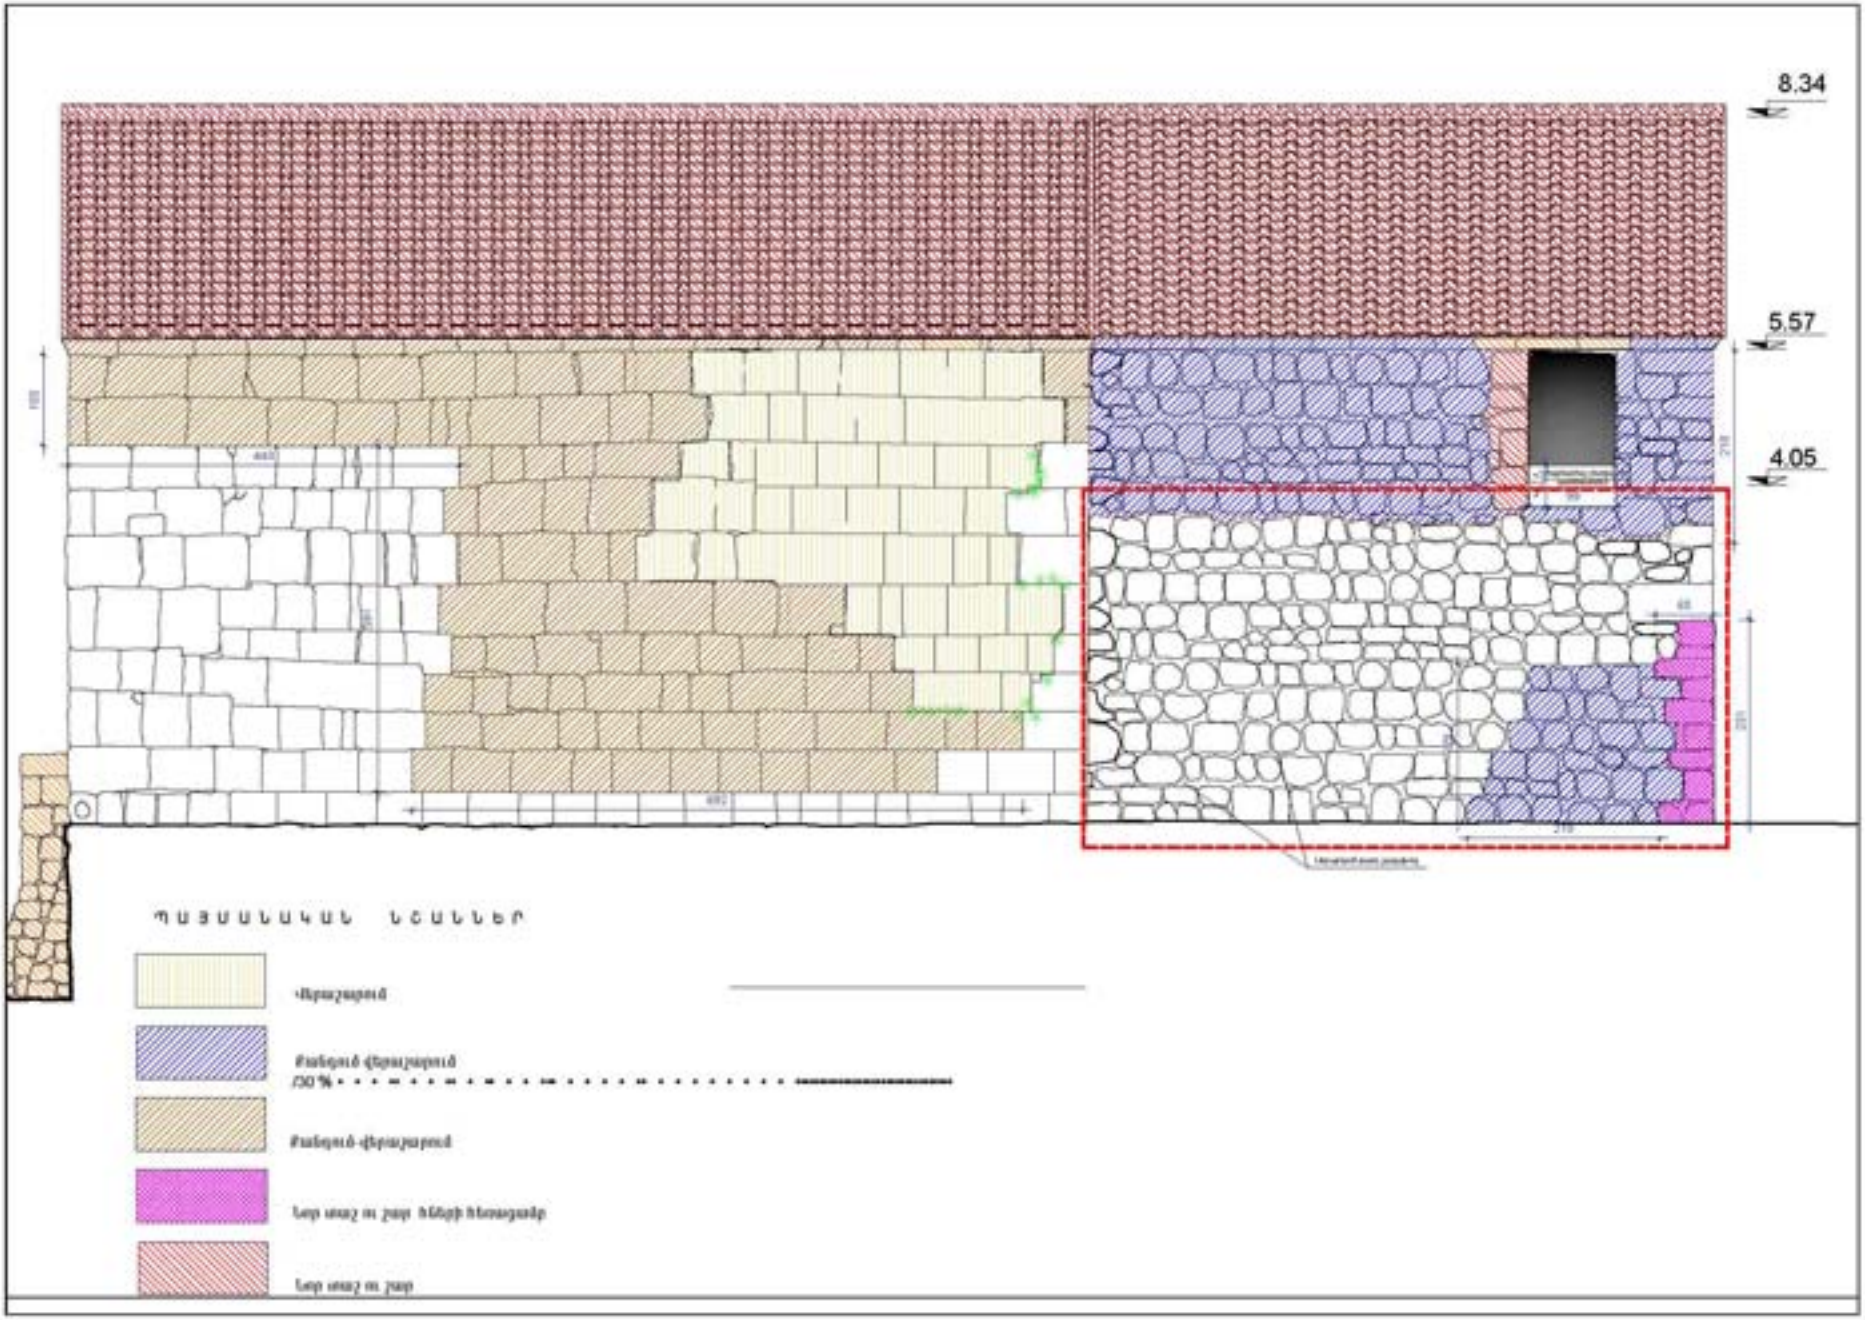
8.34
5.57
4.05
ՊԱՅՄԱՆԱԿԱՆ ՆՇԱՆՆԵՐ

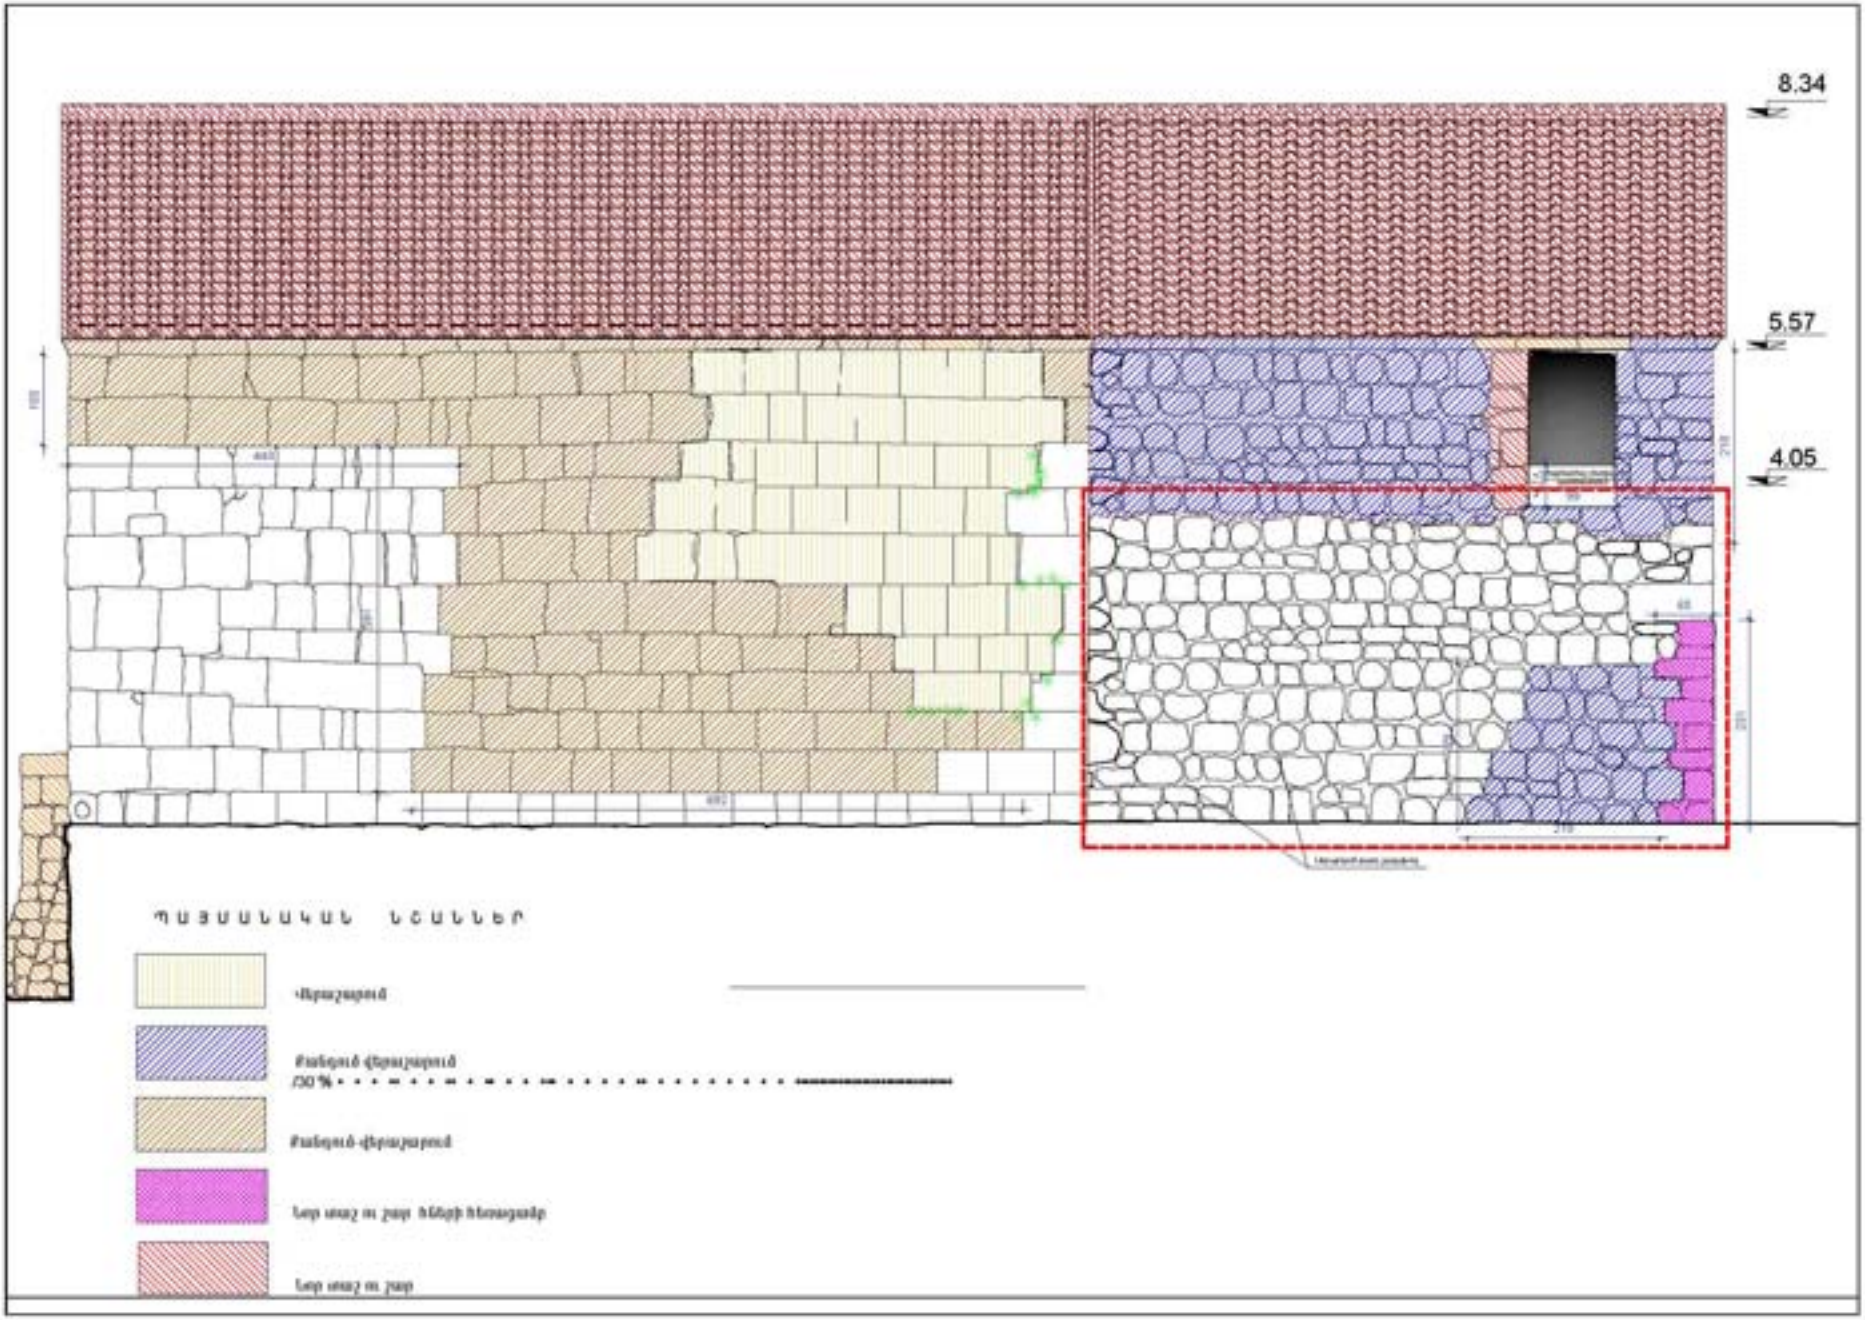
8.34
5.57
4.05
ՊԱՅՄԱՆԱԿԱՆ ՆՇԱՆՆԵՐ
