1

2

ՀԵՆԱՊԱՏԻ ՓՌՎԱԾՔ ԸՍՏ «1-16»
ԱՌԱՆՑՔՆԵՐԻ Մ 1:100

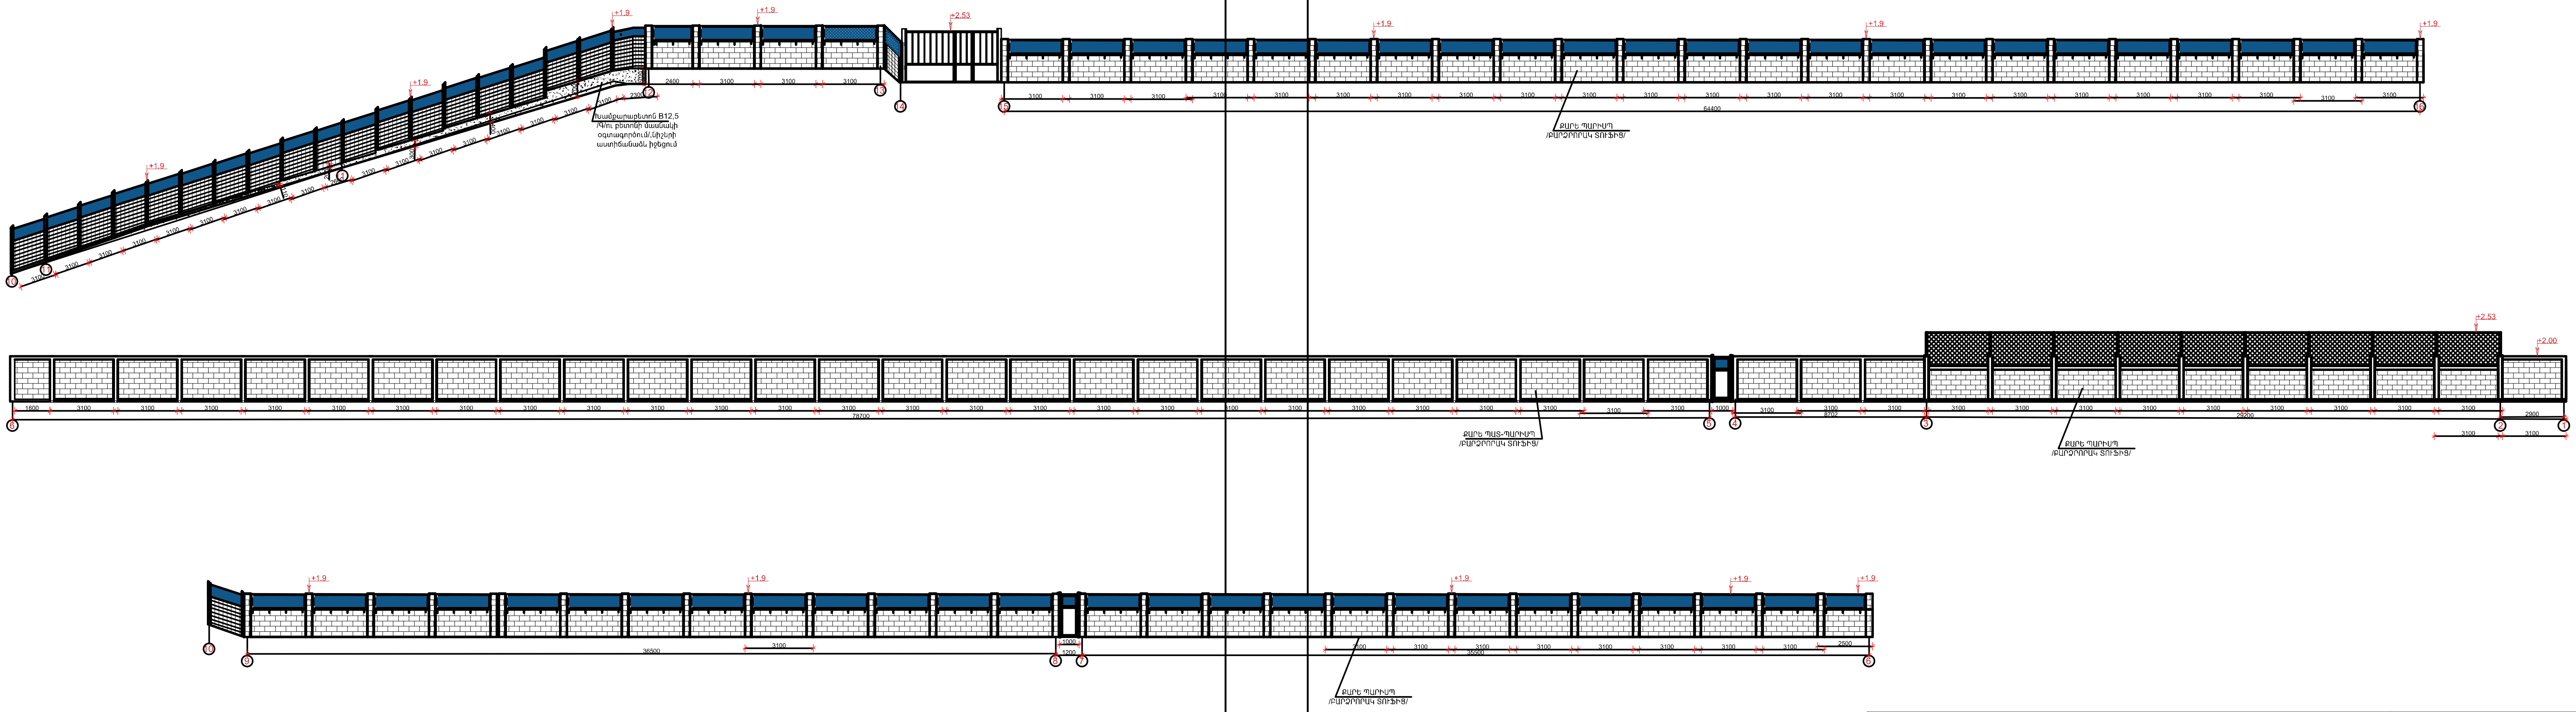
+1.9
+2.53
+2.00
Խամքարաբետոն B12,5
/Գ/ու բետոնի մասնակի
օգտագործում/,նիշերի
աստիճանաձև իջեցում
2400
2300
700
3100
1600
2500
2900
1000
1200
64400
75700
29000
36500
ՔԱՐԵ ՊԱՐԻՍՊ
/ԲԱՐՁՐՈՐԱԿ ՏՈՒՖԻՑ/
ՔԱՐԵ ՊԱՏ-ՊԱՐԻՍՊ
/ԲԱՐՁՐՈՐԱԿ ՏՈՒՖԻՑ/
ՔԱՐԵ ՊԱՐԻՍՊ
/ԲԱՐՁՐՈՐԱԿ ՏՈՒՖԻՑ/
ՔԱՐԵ ՊԱՐԻՍՊ
/ԲԱՐՁՐՈՐԱԿ ՏՈՒՖԻՑ/
12

ՀՀ ԱՐԱՐԱՏԻ ՄԱՐԶԻ ՂՈՒԿԱՍԱՎԱՆ ՀԱՄԱՅՆՔԻ ԴՊՐՈՑԻ ՑԱՆԿԱՊԱՏԻ ԿԱՌՈՒՑՄԱՆ ԵՎ ՏԱՐԱԾՔԻ ԲԱՐԵԿԱՐԳՄԱՆ ԱՇԽԱՏԱՆՔՆԵՐ				Պայմանագիր N ԱՄԴՀ-ԲԸԱՀԱՇՁԲ-17/1		
Ն.Գ.Ի.	Ա.ԳՈՒԼՈՅԱՆ		ՃԱՐՏԱՐԱՊԵՏԱՇԻՆԱՐԱՐԿԱՆ ՄԱՍ	ՓՈՒԼ	ԹԵՐԹ	ԹԵՐԹԵՐ
ԿԱԶՄԵՑ	Ա.ԳՈՒԼՈՅԱՆ			ԱՆ	15	20
ՍՏՈՒԳԵՑ	Հ.ԱՆԴՐԵԱՍՅԱՆ					
			ՀԵՆԱՊԱՏԻ ՓՌՎԱԾՔ ԸՍՏ «1-16» ԱՌԱՆՑՔՆԵՐԻ Մ 1:100	«ՍՏ ԱՐՏ» ՍՊԸ		