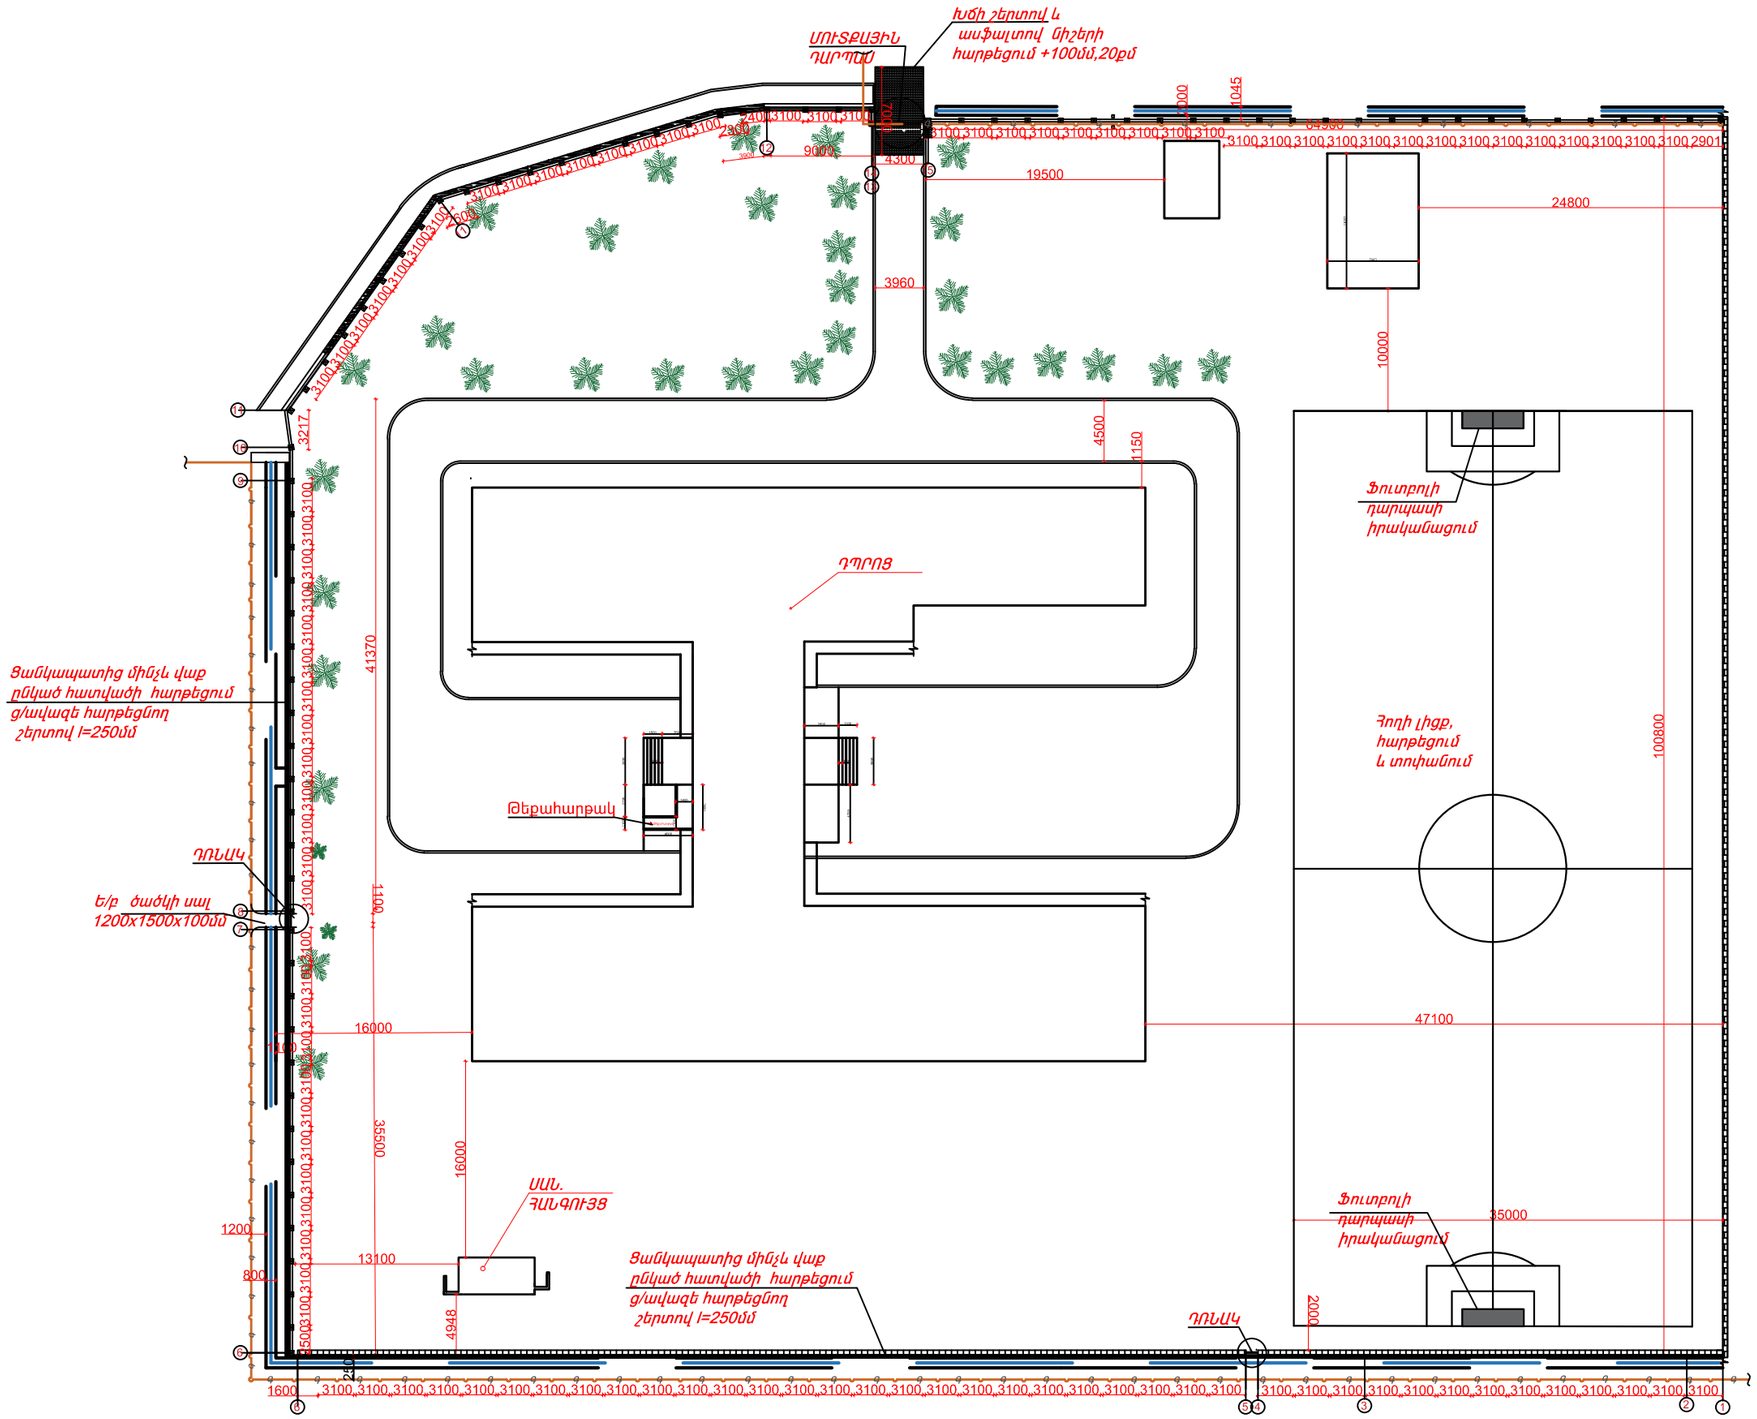

ԳԼԽԱՎՈՐ ՀԱՏԱԿԱԳԻԾ
Մ1:200

ՀՀ ԱՐԱՐԱՏԻ ՄԱՐԶԻ ՂՈՒԿԱՍԱՎԱՆ ՀԱՄԱՅՆՔԻ ԴՊՐՈՑԻ ՑԱՆԿԱՊԱՏԻ ԿԱՌՈՒՑՄԱՆ ԵՎ ՏԱՐԱԾՔԻ ԲԱՐԵԿԱՐԳՄԱՆ ԱՇԽԱՏԱՆՔՆԵՐ				Պայմանագիր N ԱՄՂՀ-ԲԸԱՀԱՇՁԲ-17/1		
Ն.Գ.ճ	Վ.Երեղյան		ՇԻՆԱՐԱՐԱԿԱՆ ԱՇԽԱՏԱՆՔՆԵՐ	ՓՈՒԼ	ԹԵՐԹ	ԹԵՐԹԵՐ
Նախագծ.	Ա.Գուլոյան			ԱՆ	4	20
Ստուգեց.	Ա.Հովհաննիսյան					
			ԳԼԽԱՎՈՐ ՀԱՏԱԿԱԳԻԾ Մ1:200	«ԱՏ ԱՐՏ» ՍՊԸ		