
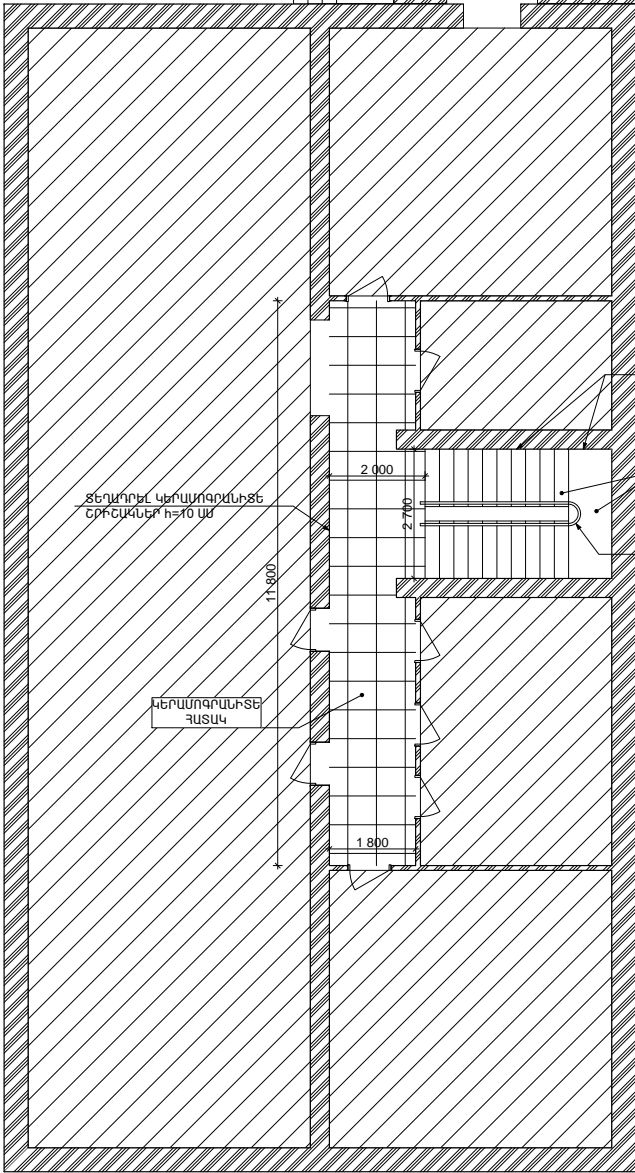


ԵՐԿՐՈՐԴ ԵՎ ԵՐՐՈՐԴ ՀԱՐԿԻ ՀԱՏԱԿԱԳԾԵՐ

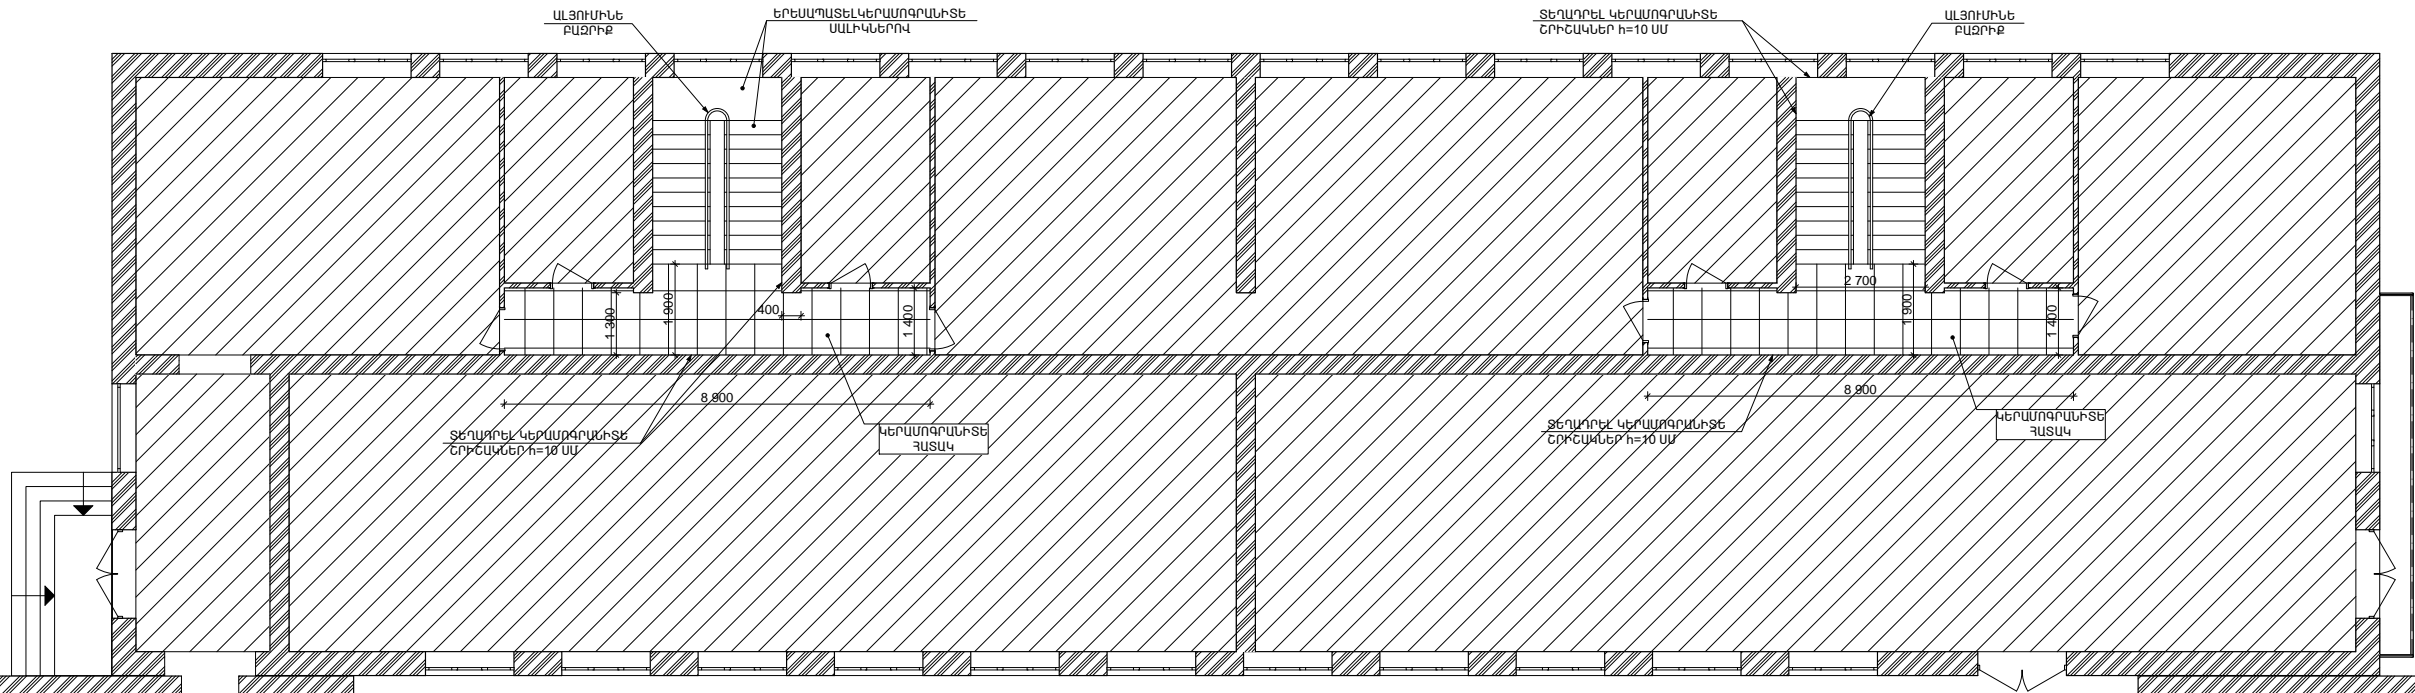

ՏՐԵՒՆ	ԼՐԱՎԱՅԱՆ		«ԽԵՂՈՐԴ Հ. ՈՐԹԱՆՈՒՆԻ ԽՈՍԻՍԻ ԴԵՏԻԼԻ ՇՊԱՐԱՆ» ՀԻՄՆԱԿԱՆ ՓԵՏԱԿԱՆ ԵՎ ԿԱՊԻՏԱԼԱՆ ԳԵՐԱԿԱՆ ՈՒՇԱԿՆԵՐԻ ՀԵՏԱԿԱՆ ԳԵՐԱԿԱՆ ՓԵՏԱԿԱՆ ԿԱՊԻՏԱԼԱՆ	Ճ Ի Դ Ո Ւ	
Ն.Դ.	Ն.Դ.		ՊԼԱՆԻՆԻՆԻ	ԿՂՀ ՀԻՄՆԱԿԱՆ	Ճ Ի Դ Ո Ւ
ՆԱՄԱՐԻ	ԼՐԱՎԱՅԱՆ		ԵՐԿՐՈՐԴ ԵՎ ԵՐՐՈՐԴ ՀԱՐԿԻ ՀԵՏԱԿԱՆ ՓԵՏԱԿԱՆ ԿԱՊԻՏԱԼԱՆ	 ՆԱՄԱՐԻ	