

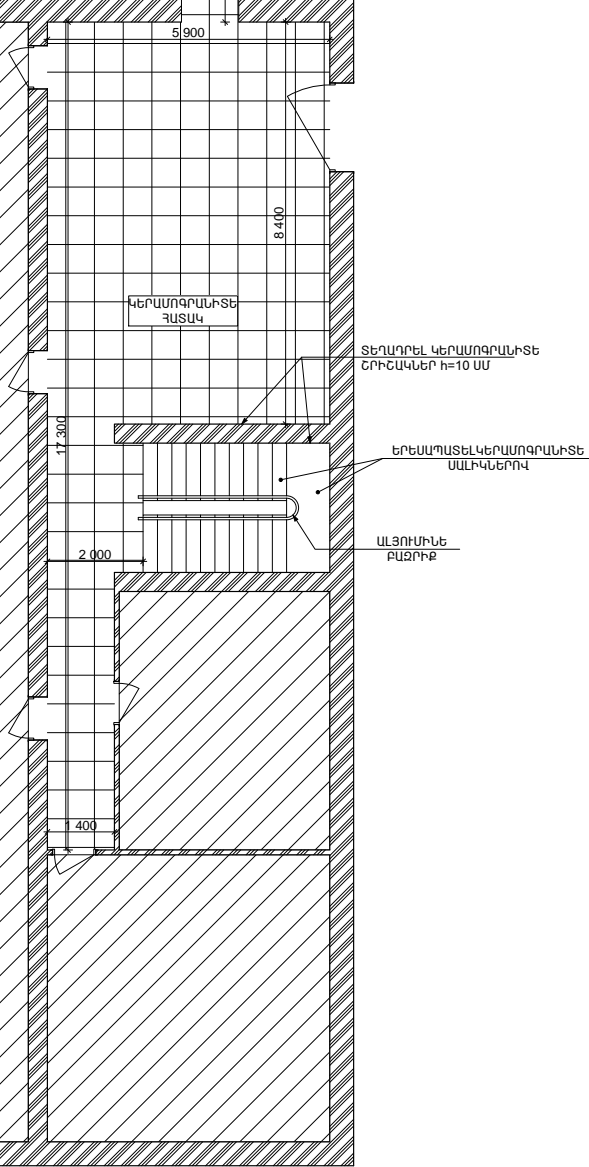



ԱՌԱՋԻՆ ՀԱՐԿԻ ՀԱՏԱԿԱԳԻԾ

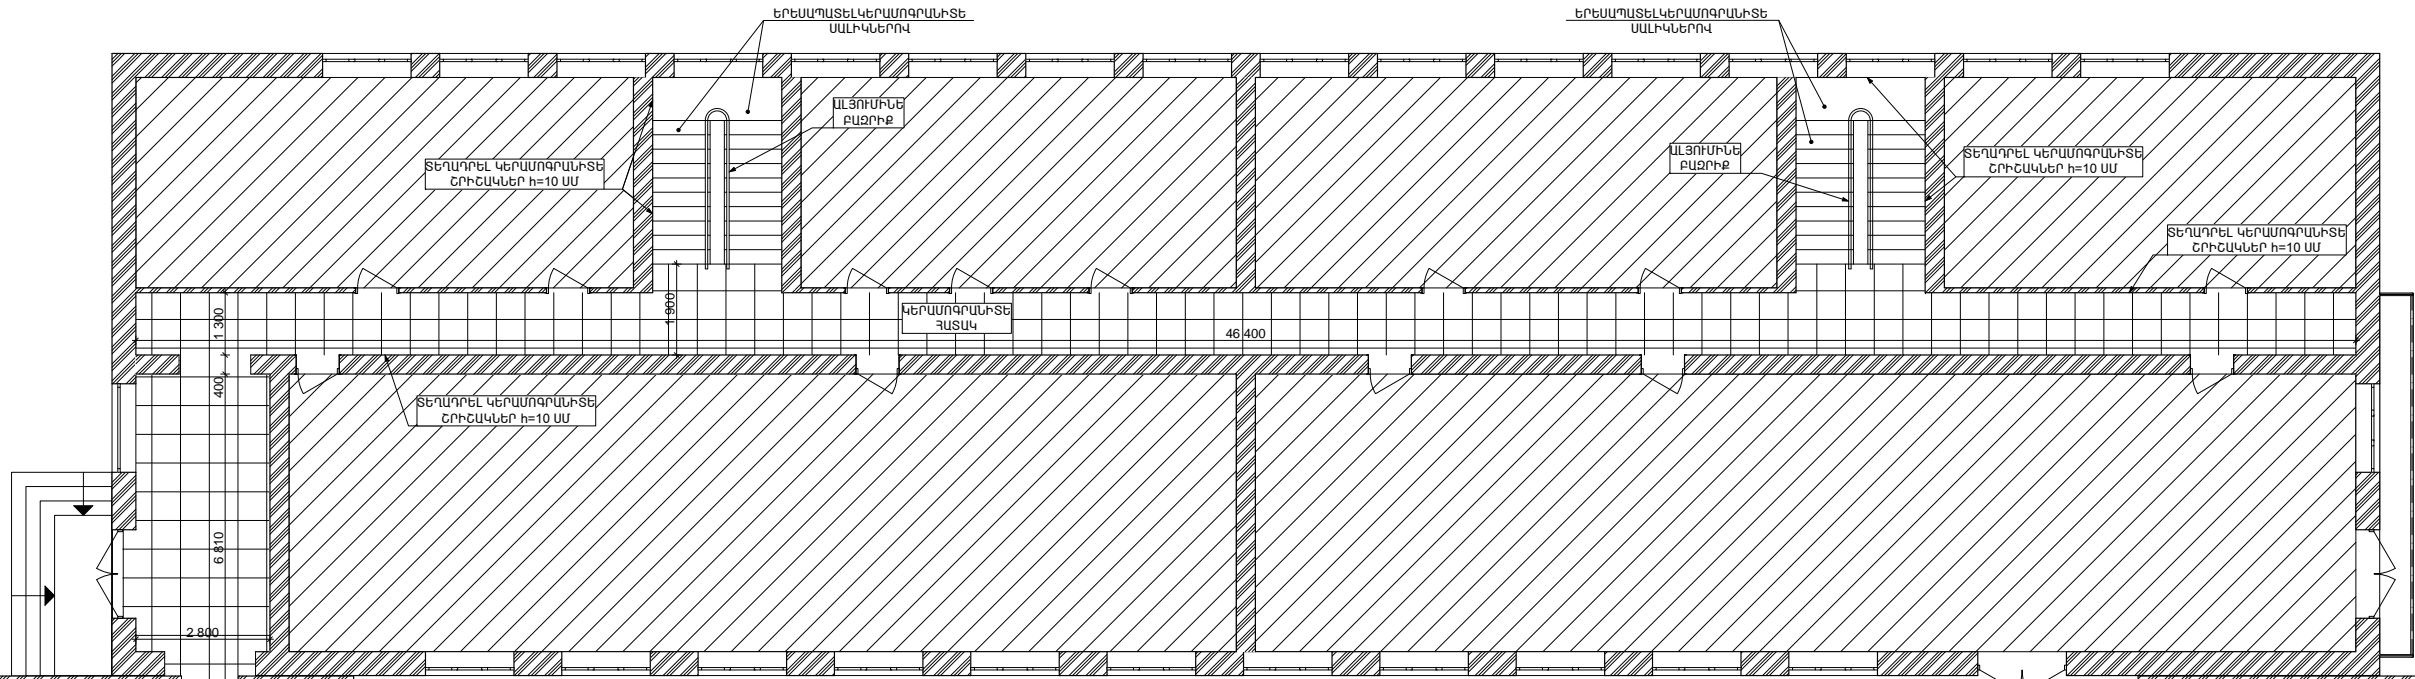

ԱԼՅՈՒՄԻՆԵ ԲԱԶՐԻՔ

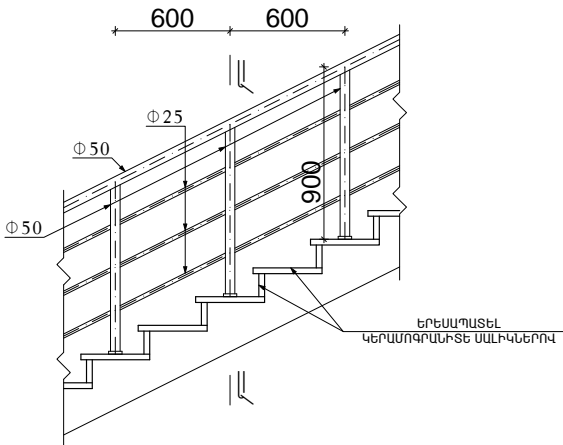

ԿՏՐՎԱԾՔ Ա-Ա

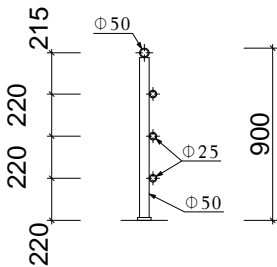

