


ԱՌԱՋԻՆ ՀԱՐԿԻ ՀԱՏԱԿԱԳԻԾ
/ԶԱՓԱԳՐՈՒԹՅՈՒՆ/

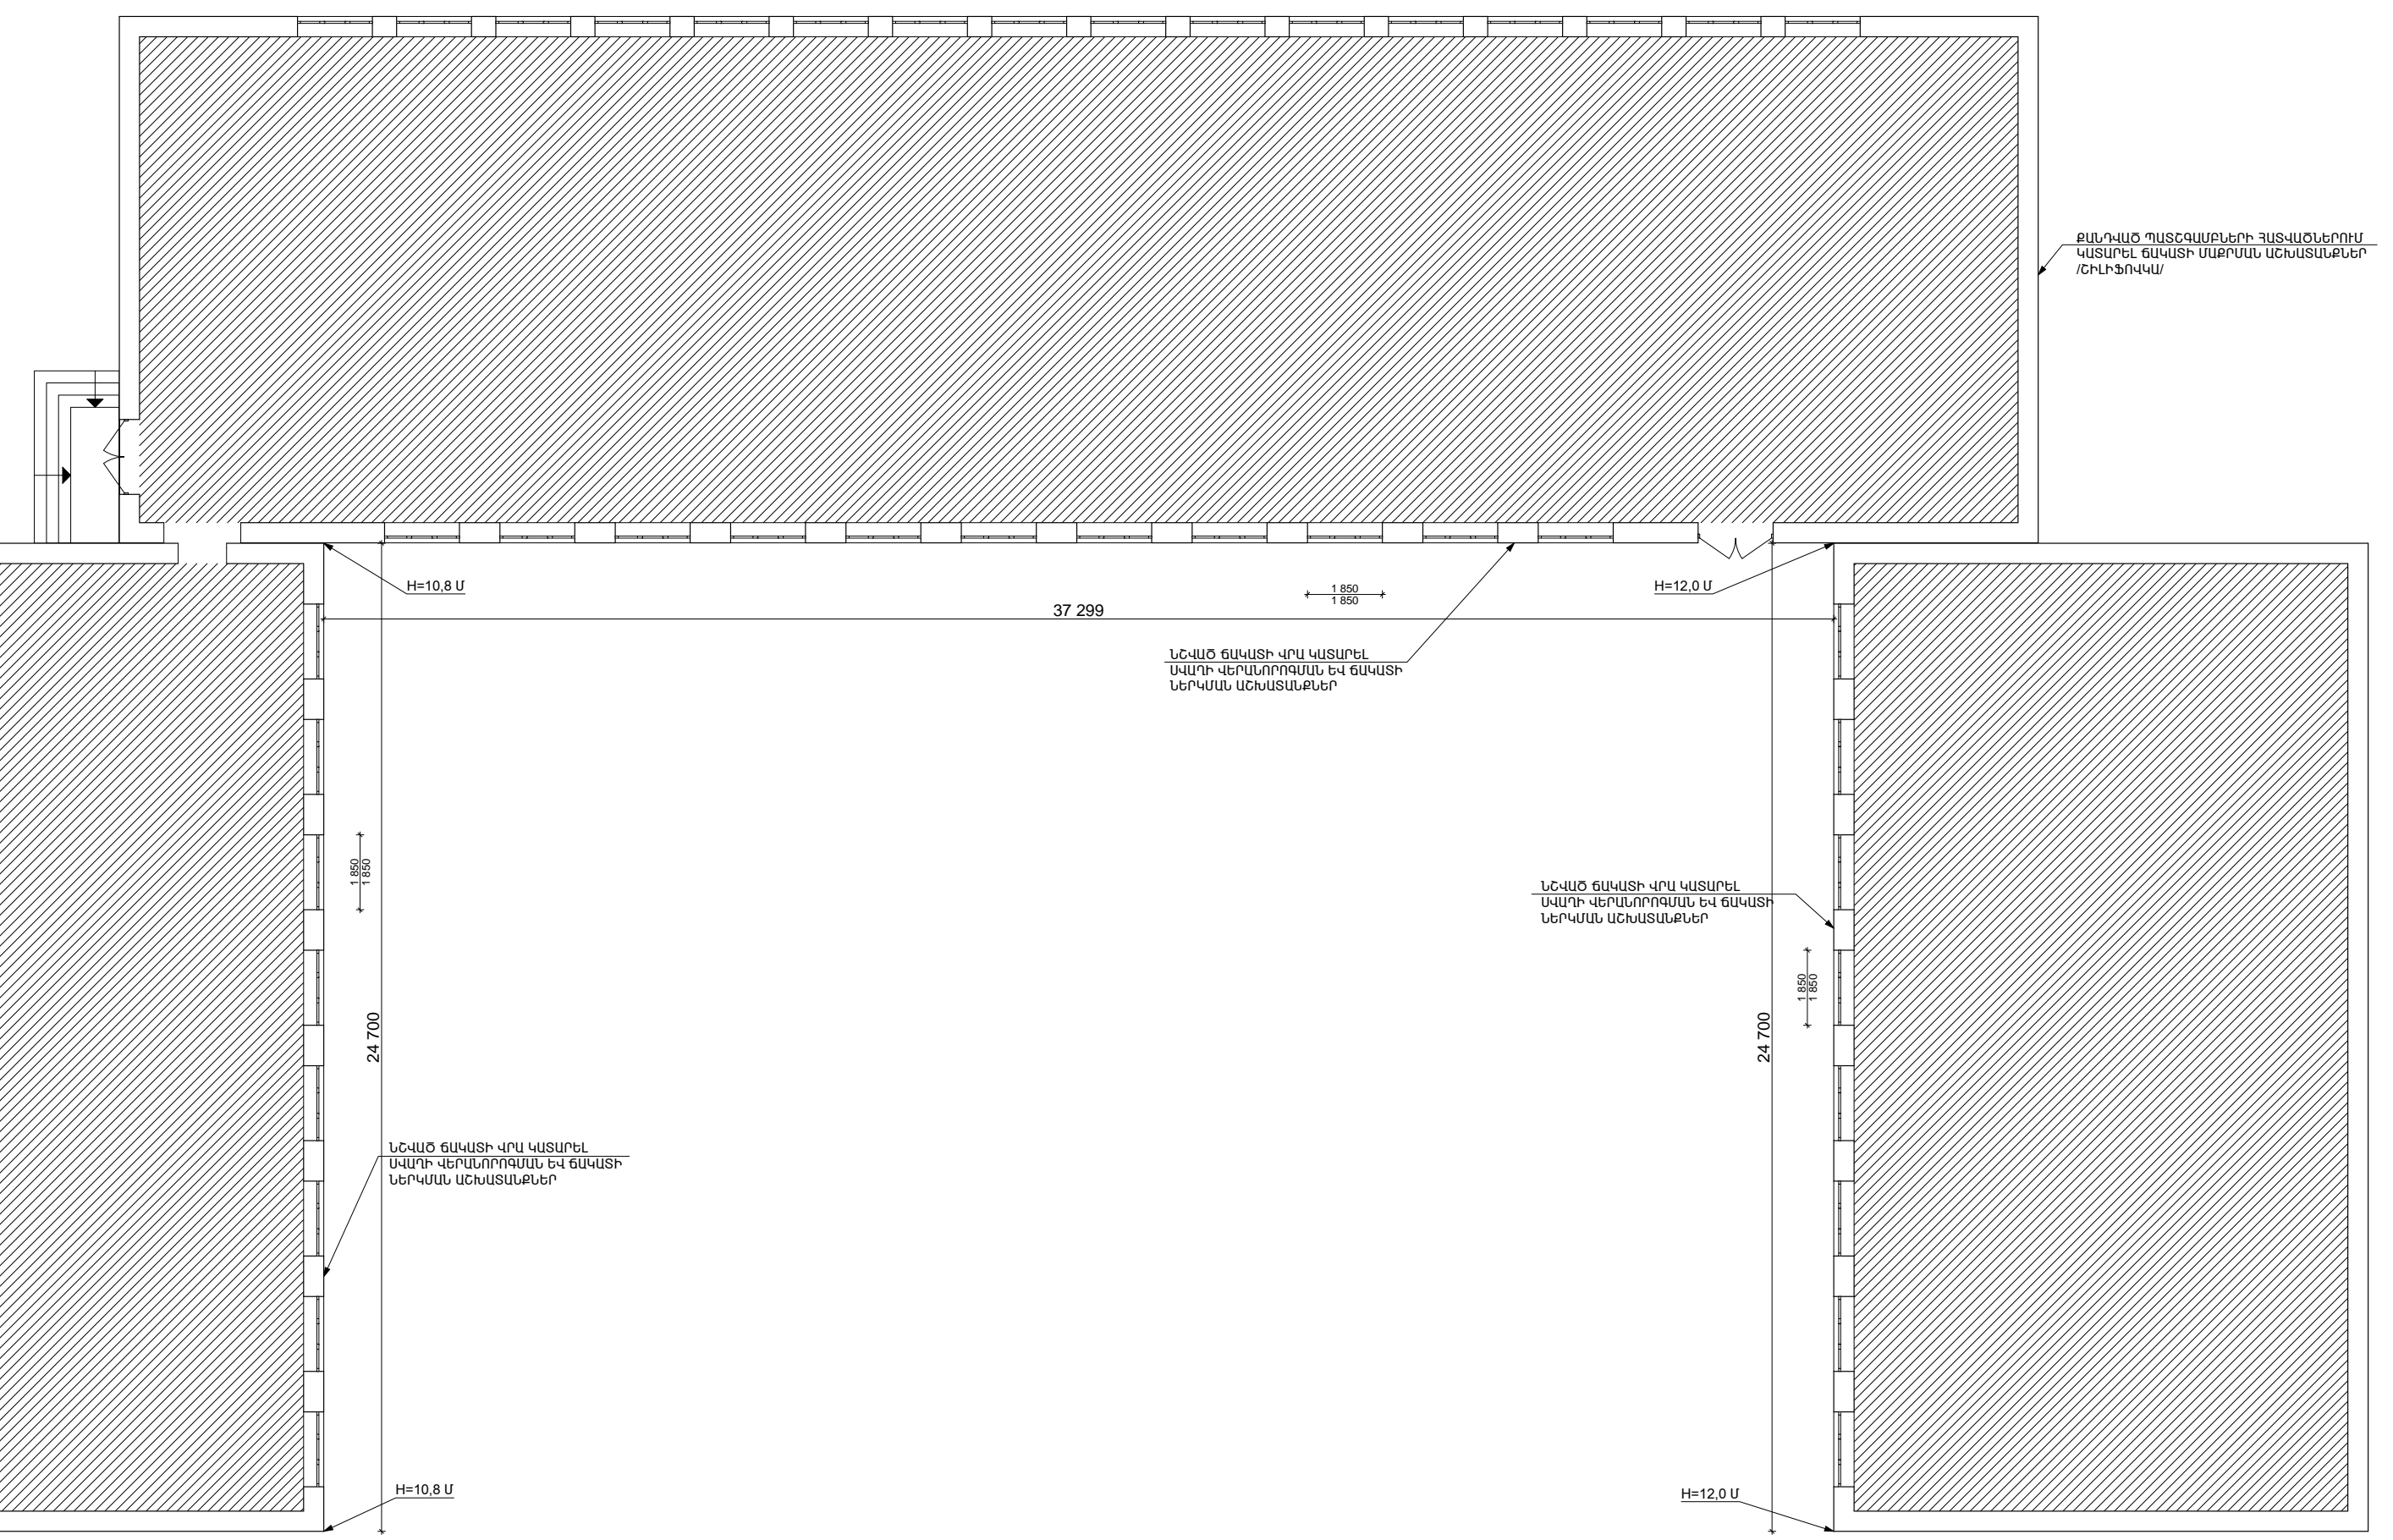

ՔԱՆԴԱԿԱՆ ՊԱՏՇԱՊԱՐՆԵՐԻ ՀԱՏԱԿԱՆԵՐՈՒՄ
ԿԱՏԱՐԵԼ ԵՎ ԿԱՏԱՐ ՄԱՔՐՄԱՆ ԱՇԽԱՏԱՆՔՆԵՐ
/ՇԻՒՖՈՎԿԱՎ/

ՆՇՎԱԾ ԵՎ ԿԱՏԱՐ ՍՎԱԴՐԻ ՎԵՐԱՆՈՐԴԱՄԱՆ ԵՎ ԵՎ ՆԵՐԿԱՄԱՆ ԱՇԽԱՏԱՆՔՆԵՐ

ՆՇՎԱԾ ԵՎ ԿԱՏԱՐ ՍՎԱԴՐԻ ՎԵՐԱՆՈՐԴԱՄԱՆ ԵՎ ԵՎ ՆԵՐԿԱՄԱՆ ԱՇԽԱՏԱՆՔՆԵՐ

ՆՇՎԱԾ ԵՎ ԿԱՏԱՐ ՍՎԱԴՐԻ ՎԵՐԱՆՈՐԴԱՄԱՆ ԵՎ ԵՎ ՆԵՐԿԱՄԱՆ ԱՇԽԱՏԱՆՔՆԵՐ

ՏՆՕՐԻՆ	ԼՒՐԻԱՆ		«ԱՐԿԻՏ» Հ. ՈՒՐԱՆՈՐԴԱՆ ԳԵՂԱՆԻ ՀԱՆՐԱՊԵՏՈՒԹՅԱՆ ՀԱՄԱԿԱՐԳԻ ՎԵՐԱՆՈՐԴԱՄԱՆ ԵՎ ԵՎ ՆԵՐԿԱՄԱՆ ԱՇԽԱՏԱՆՔՆԵՐ	Ճ Բ Ի Դ
ՆԱԽԱՆԵՐ	ՆԱԽԱՆԵՐ		ՊԵՏԱԿԱՆ ԿՐԴ ՀԱՄԱԿԱՐԳԻ	Ճ Բ Ի Դ
ՆԱԽԱՆԵՐ	ՆԱԽԱՆԵՐ		ՊԵՏԱԿԱՆ ՀԱՄԱԿԱՐԳԻ /ՇԻՒՖՈՎՈՐԴԱՆ/	Ճ Բ Ի Դ