

« ԷՆԵՐԳՈՆ » ՍՊԸ

Արմավիրի մարզ ք. Արմավիր  
Սահմանապաների փ. 6<sup>ա</sup> շ. բն 9



„ЭНЕРГОН“ ООО

Марз Армавир г. Армавир  
ул. Сагманапанери 6<sup>а</sup> дом кв. 9

# Գ Ա Ջ Ի Ֆ Ի Կ Ա Ց Մ Ա Ն

## ԱՇԽԱՏԱՆՔԱՅԻՆ ՆԱԽԱԳԻԾ

Արմավիրի մարզի Շենավան համայնքի  
9-րդ և 10-րդ փողոցների  
զազիֆիկացում

ՕԲՅԵԿՏ № 084 – 17 ԳՄ

2017թ.

ք. Արմավիր 201\_\_թ.



ՀՀ Արմավիրի մարզ ք.Արմավիր Սահմանապահների 6Ա-9

ՊԵՏԱԿԱՆ ԱՐՏՈՆԱԳԻՐ № 15902

## ԱՇԽԱՏԱՆՔԱՅԻՆ ՆԱԽԱԳԻԾ

ՕԲՅԵԿՏ № 084-17 ԳՄ

Արմավիրի մարզի Շենավան համայնքի  
9-րդ և 10-րդ փողոցների  
զազիֆիկացում

Տնօրեն



Ա. Ավետիսյան





ՀԱՅԱՍՏԱՆԻ ՀԱՆՐԱՊԵՏՈՒԹՅՈՒՆ  
ՔԱՂԱՔԱՇԻՆՈՒԹՅԱՆ ՆԱԽԱՐԱՐՈՒԹՅՈՒՆ

# ԼԻՅԵՆՔԻԱ

15902

(ընթացիկ համար)

ՔԱՂԱՔԱՇԻՆԱԿԱՆ ՓԱՍՏԱԹԱԹԵՐԻ ՄՇԱԿՈՒՄ ԵՎ ՓՈՐՇԱՔՆՆՈՒԹՅՈՒՆ  
(ՔԱՑԱՌՈՒԹՅԱՄԲ ՇԻՆԱՐԱՐՈՒԹՅԱՆ ԹՈՒՅՆՑԱԿՈՒԹՅՈՒՆ ԶՊԱՀԱՆՋԱԿՈՂ ԱԾԽԱՏԱԿՆԵՐԻ)

(գործունեության տեղանք)

Տրված է

«28 ԱՊՐԻԼԻ 2014թ.» «ԷՆԵՐԳՈՆ» ՍՊԸ ԱՐՄԱՎԻՐԻ ՄԱՐԶ, Բ. ՄՐՄԱԳԻՐ, ՍԱՀՄԱՆԱՊԱՀՆԵՐԻ 6Ա-9

(իջեմզիան տալու ամսաթիվը, իրավաբանական անձի անվանումն ու գտնվելու վայրը,  
իսկ անհատ ձեռնարկատիրոջ համար՝ ազգանունը, անունն ու բնակության վայրը)

Գործողության ժամկետը՝

**ԱՆՃԱՄՍԿԵՏ**

ՀՀ ՔԱՂԱՔԱՇԻՆՈՒԹՅԱՆ ՆԱԽԱՐԱՐ



(ստորագրություն)

Կ.Տ.

Ն. ՍԱՐԳՍՅԱՆ

(անուն, ազգանուն)





29

ՀՀ Կոնստիտուցիոն Սահմանադրության  
11-րդ հոդվածի  
1-ին մասի  
ա) կետի  
համապատասխան

ՀՀ Կոնստիտուցիոն Սահմանադրության  
11-րդ հոդվածի  
1-ին մասի  
ա) կետի  
համապատասխան



ՀԱՅԱՍՏԱՆԻ ՀԱՆՐԱՊԵՏՈՒԹՅՈՒՆ  
ՔԱՂԱՔԱՇԻՆՈՒԹՅԱՆ ՆԱԽԱՐԱՐՈՒԹՅՈՒՆ  
ԼԻՑԵՆԶԻԱՅԻ ՆԵՐԴԻՐ

N 15902 - 04

(լիցենզիայի և ներդիրի համարները)

«ԷՆԵՐԳՈՆ» ՍՊԸ

(կազմակերպության անվանումը և մասնագետի անձնագրային տվյալները)

ԱՐԹՈՒՐ ՄՈՒՇԵՂԻ ԱԿԵՏԻՍՅԱՆ 000570804, ՀՐԱՅՐ ԹԵԿԻԿ ՍԱՀԱԿՅԱՆ AN 0512806

(կազմակերպության անվանումը և մասնագետի անձնագրային տվյալները)

ՔԱՂԱՔԱՇԻՆԱԿԱՆ ՓԱՍՏԱԹՂԹԵՐԻ ՄՇԱԿՈՒՄ ԵՎ ՓՈՐՁԱՔՆՆՈՒԹՅՈՒՆ ԷՆԵՐԳԵՏԻԿ

(գործունեության ոլորտը)

28.04.2014թ.

(տալու ամսաթիվը)

ԳՈՐԾՈՒՆԵՈՒԹՅԱՆ ԺԱՄԿԵՏԸ՝

ԱՆԺԱՄԿԵՏ

ՀՀ ՔԱՂԱՔԱՇԻՆՈՒԹՅԱՆ ՆԱԽԱՐԱՐ՝



(ստորագրությունը)

Ն. ՍԱՐԳՍՅԱՆ

(անուն ազգանուն)

Ներդիրը վավերական է լիցենզիայի առկայության դեպքում





«Գազպրոմ Արմենիա» ՓԲԸ

ԱՐՄԱՎԻՐԻ ԳԱԶԻՖԻԿԱՑՄԱՆ ԵՎ ԳԱԶԱՄԱՏԱԿԱՐԱՐՄԱՆ ՄԱՍՆԱԾՅՈՒՂ

ЗАО «Газпром Армения»

АРМАВИРСКИЙ ФИЛИАЛ ПО ГАЗИФИКАЦИИ И ГАЗОСНАБЖЕНИЮ

0901, ՀՀ, Արմավիրի մարզ ք. Արմավիր Հանրապետության 11: 0901, РА, Армавирская обл., г. Армавир, ул. Анрапетутян 11.  
Հեռ./Тел: (0237) 2-31-72: ֆաքս/Факс: (0237) 2-31-72: E-mail: armavirfilial@mail.ru

29» 03 2017

№ 01-02/369

Արմավիրի մարզի Շենավան  
համայնքի ղեկավար՝ Ա. Մկրտչյանին

գազիֆիկացման թույլտվության

երաբերյալ»

Ի պատասխան Ձեր 22. 03. 2017թ. N 36 գրության պահանջներին՝ հայտնում ենք, որ Արմավիրի ԳԳՄ-ն թույլատրում է մեր կողմից տրված տեխնիկական պայմաններին համապատասխան արտոնագիր ունեցող կազմակերպությունների միջոցով կազմել ՀՀ Արմավիրի մարզի Շենավան համայնքի 9-րդ և 10-րդ փողոցների գազիֆիկացման նախագծա-նախահաշվային փաստաթղթերը և իրականացնել շինհավաքակցման աշխատանքները մեր կողմից համաձայնեցված և վերահսկողություն իրականացնող իրավասու մարմիններում գրանցված նախագծով:

Առդիր գազիֆիկացման տեխնիկական պայմանների մասին եզրակացությունը 4 էջից:

Տնօրեն՝

Ա. Մկրտչյան



## ՏԵԽՆԻԿԱԿԱՆ ՊԱՅՄԱՆՆԵՐ

Արմավիրի մարզի Շենական համայնքի 9-րդ և 10-րդ փողոցների գազիֆիկացման:

1. Գազի 90մ<sup>3</sup> ժամային ծախսով հնարավոր է միացնել

2. Ցածր ճնշման վերգետնյա գազատար

Նախագծվող, կառուցվող, գործող գազատարի անվանումը, տրամագիծը, իզոլյությունը, տեղակայման տարբերակը/

3. Միացվող գազատարի գազի ճնշումը 0.025 կգ/սմ<sup>2</sup>

Միացման կետը՝ նույն համայնքի 9-րդ փողոցը սնող D=76մմ ց/ճ վ/գ գազատարին

4. Լրացուցիչ պահանջներ անհրաժեշտ է կատարել հիդրավիլիկական հաշվարկ

Հիդրավիլիկական հաշվարկի կատարման անհրաժեշտությունը/


5. Անհրաժեշտ է նախատեսել գազատարի կառուցումը վերգետնյա եղանակով հենասյուների վրայով:

5.1

/Գլխամասային հաշվիչ հանգույցի տեղադրում, էՊԿ, ԳԿԿ նախատեսում և ալլև/

1.2 Օբյեկտի գազամատակարարման, վերականգնման, գազիֆիկացման գծապատկերը

Ծանոթություն- Գծապատկերը կարող է կցվել առանձին թերթով

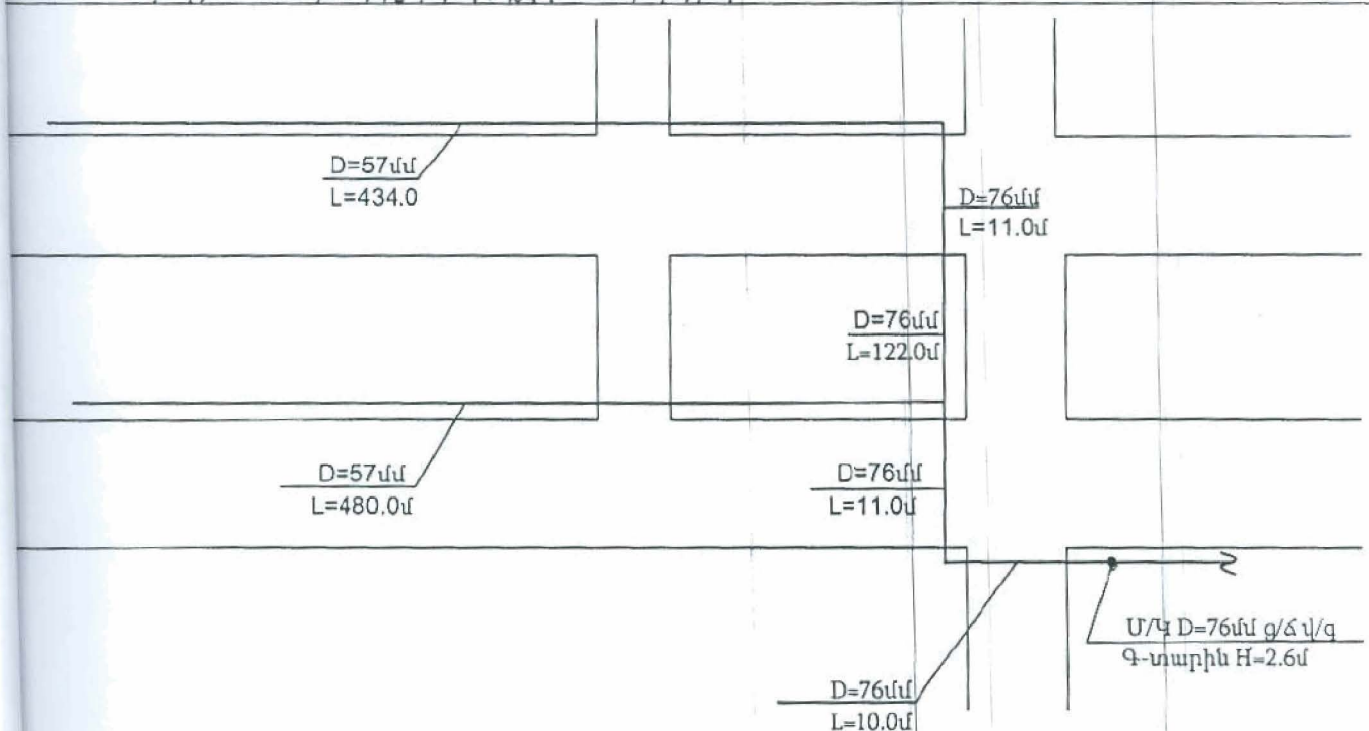

7. Տեխնիկական պայմանները կազմված են «22» մարտի 2017թ

և գործում են մինչև «22» մարտի 2018թ.

ՀՀ զԲՄ-ի փոխտնօրեն՝

Հ. Հակոբյան

ՏԲ-ի պետ՝

Ա. Ավետիսյան



## ԲԱՑԱՏՐԱԳԻՐ

Մույն նախագծով կազմվել են Արմավիրի մարզի մարզի Շենավան համայնքի 9-րդ և 10-րդ փողոցների գազիֆիկացման նախագծային փաստաթղթերը:

Նախագիծը կատարվել է համաձայն «Գազաբաշխման Արմենիա» ՓԲԸ Արմավիրի ԳԳՄ-ի կողմից տրված 22.03.2017թ. տեխնիկական պայմանի:

Համաձայն առաջադրանքի՝ միացման կետ է հանդիսանում Շենավան համայնքի 9-րդ փողոցի գործող ց/ճ d=76մմ վերգետնյա գազատարը:

Նախատեսված է ց/ճ գազատարը տեղադրել վերգետնյա եղանակով՝ հենասյուների վրա և պատերին ամրացումով: Որպես գազատար ընտրված են ԳՕՍՏ 10704-91 Ø76x3,5 և Ø57x3.5մմ տրամագծի էլեկտրաեռ խողովակներ:

Պողպատյա գազատարների և ձևավոր մասերի միացումները նախատեսված են էլեկտրաաղեղնավոր կամ գազային եռակցմամբ:

Ճանապարհների հատման տեղերում նախատեսված է վ/գ գազատարը անցկացնելիս ապահովել h=5.0 մ բարձրություն:

Գազատարի կայունությունը ապահովելու համար նախատեսված են անշարժ հենասյուներ:

Վերգետնյա գազատարները կոռոզիայից պաշտպանելու համար նախատեսված է երկշերտ յուղաներկում:

### *Գազատարի փորձարկումը*

- Շինարարության ավարտից հետո պետք է կատարվեն գազատարների հերմետիկության փորձարկում օդով:
- Հերմետիկության փորձարկումը կատարվում է գազատարի մեջ սեղմված օդի մատուցմամբ, որի ճմշումը հասցվում է փորձարկման ճնշմանը:
- Գազատարների փորձարկման նորմաները ընդունել համաձայն ՀՀՇՆ-IV 12.03.01-04-ի աղյուսակ-1-ին (таблица-1) համապատասխան:
- Փորձարկման ընթացքում հայտնաբերված արատները պետք է վերացվեն գազատարում ճնշումը մինչև մթնոլորտայինի իջեցնելուց հետո:
- Արատները վերացնելուց հետո գազատարի հերմետիկության փորձարկումը պետք է կրկնվի:
- Բոլոր եռակցակարերը, որոնք կատարվել են փորձարկումներից հետո, պետք է ստուգվեն ֆիզիկական մեթոդով:

### *Եզրակացություն*

- Նախագիծը մշակված է համաձայն գործող ՀՀՇՆ-12.03.01-04 «Գազաբաշխիչ համակարգեր» ՇՆՁ IV 12.101-04 «Անվտանգության կանոնները գազի տնտեսությունում» տեխնիկական կանոնակարգի պահանջների:
- Աշխատանքները սկսելուց առաջ պետք է նշանակվի տեխնիկական հսկողության ներկայացուցիչ պատվիրատուի կողմից:
- Նախագծից բոլոր շեղումները պետք է համաձայնեցվեն պատվիրատուի, շահագործող կազմակերպության և նախագծի հեղինակի հետ:


# ԱՇԽԱՏԱՆՔՆԵՐԻ ԾԱՎԱԼՆԵՐ

Հ/Հ	Աշխատանքի անվանումը	Չափման միավոր	Քանակ	Ծանոթություն
1	Փոսերի քանդում ձեռքով մետաղական հենասյուների համար IV կարգի գրունտում	մ <sup>3</sup>	32.0	
2	Բետոնից հիմքեր M 150(B 12.5)	մ <sup>3</sup>	32.0	
3	Ավելորդ գրունտի բարձում և տեղափոխում 13կմ	մ <sup>3</sup> /տ	32/8	
4	Մետաղական հենասյուներ գազատարի տակ Ø76x3.0 H=5.0(6.0) H=2.5(3.0) Ø57x3.0 H=5.0(6.0) H=2.5(3.0)	հատ/կգ հատ/կգ հատ/կգ հատ/կգ	5/389 20/275 4/35 174/2088	L=30 L=60 L=24 L=522
5	Կիսախողովակների տեղադրում գազատարի տակ	հատ/կգ	203/81	
6	Պարոնիտ	հատ/կգ	203/11	
7	Անշարժ հենարան ձայ 50 H=1.0	հատ/կգ	4/408	
8	Մետաղական շինվածքներ (թիթեղ հենասյան համար)	հատ/կգ	203/183	
9	Պողպատյա գազախողովակի տեղադրում հենասյուների վրա Ø 76x3.5մմ Ø 57x3.5մմ	մ մ	162.0 946.0	ԳՕՍՍ 10704-91 10704-91
10	Գազախողովակի հենասյուների ներկում 2 անգամ գրունտ ԴՓ-021 յուղաներկ	մ <sup>2</sup> մ <sup>2</sup>	308 308	ԳՕՍՍ 28129-82 8292-85
11	Խողովակի խցափակում	հատ/կգ	2/0.6	
12	Արմունկ 900 76x5մմ 57x5 մմ Անցում 70/50	հատ/կգ հատ/կգ հատ/կգ	8/14 24/20 2/1	ԳՕՍՍ 17375-2001
13	Նախագծվող Ø89x4.0մմ գազատարի ներմիացում գործող գազատարին	տեղ	1	
14	Գազատարի փչամաքրում	մ	1108	
15	Գազատարի փորձարկում	մ	1108	

Նախագծեց	Ա.Ավետիսյան	ՕԲՅԵԿՏ № 084-17			
		Արմավիրի մարզի Շենավան համայնքի 9-րդ և 10-րդ փողոցների գազիֆիկացում			
		Ց/Ճ գազատար	Փուլ	Թերթ	Թերթեր
			ԱՆ	1	1
Պաշտոն	Ա.Ա.Ն.	Ստորագ	«ԷՆԵՐԳՈՆ» ՍՊԸ		
		04. 2017թ			






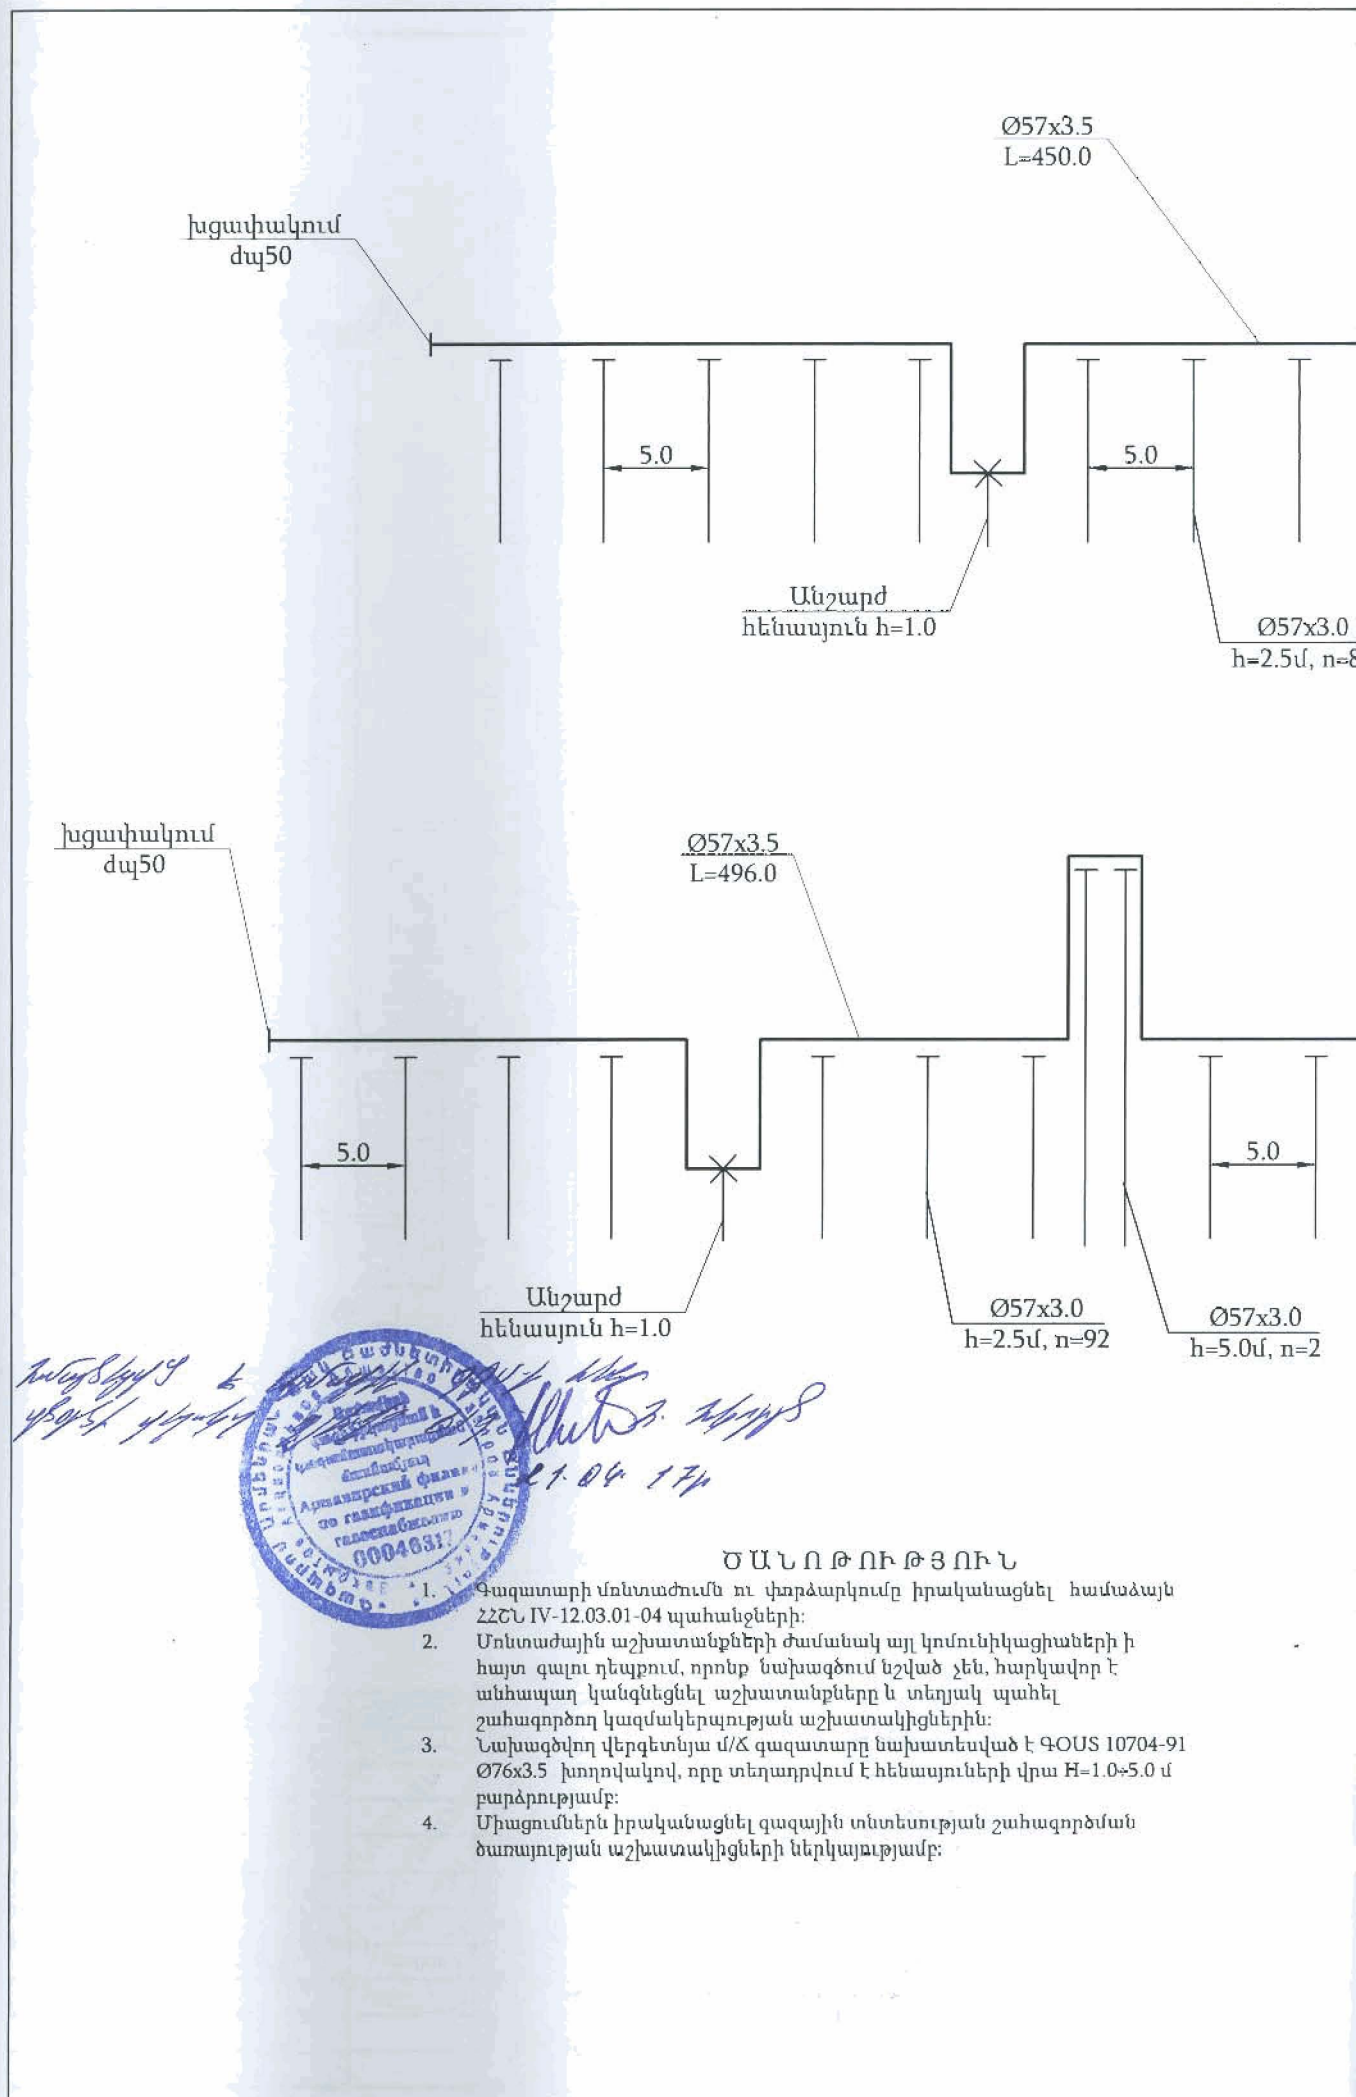

# ԾԱՆՈԹՈՒԹՅՈՒՆ

1. Գազատարի մոնտաժումն ու փորձարկումը իրականացնել համաձայն 22ՀՆ IV-12.03.01-04 պահանջների:
2. Մոնտաժային աշխատանքների ժամանակ այլ կոմունիկացիաների ի հայտ գալու դեպքում, որոնք նախագծում նշված չեն, հարկավոր է անհապաղ կանգնեցնել աշխատանքները և տեղյակ պահել շահագործող կազմակերպության աշխատակիցներին:
3. Նախագծվող վերգետնյա մ/ճ գազատարը նախատեսված է ԳՕՍՍ 10704-91 Ø76x3.5 խողովակով, որը տեղադրվում է հենասյուների վրա H=1.0÷5.0 մ բարձրությամբ:
4. Միացումներն իրականացնել գազային տնտեսության շահագործման ծառայության աշխատակիցների ներկայությամբ:



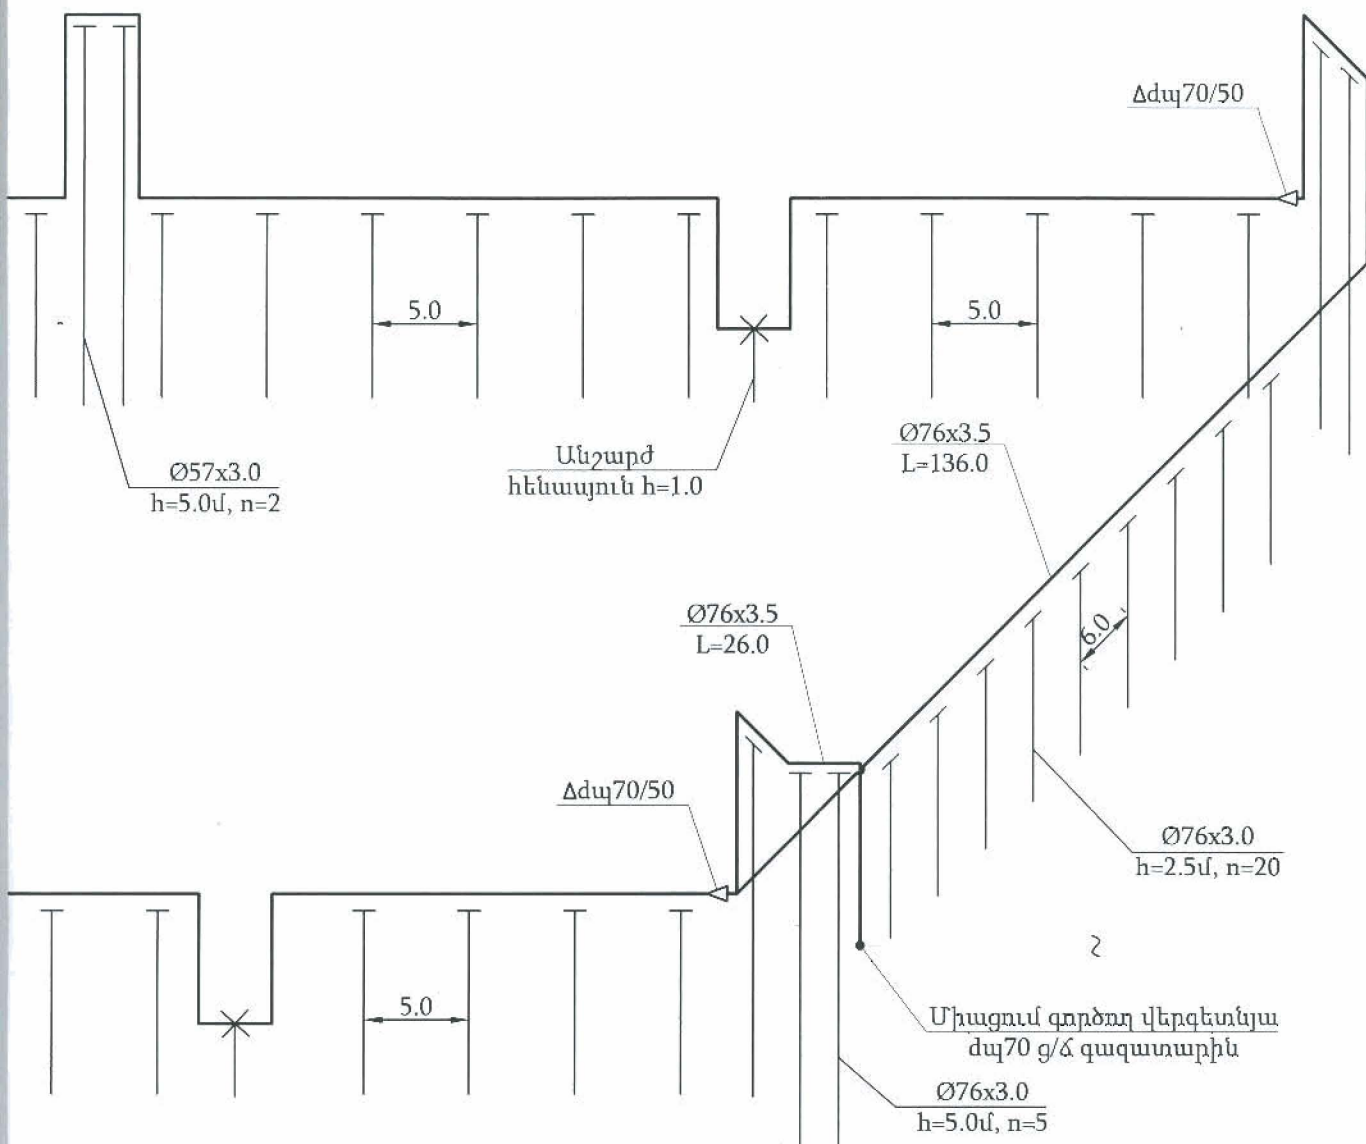


# ՊԱՅՄԱՆԱԿԱՆ ՆՇԱՆՆԵՐ

- Նախագծվող մ/ճ վերգետնյա գազատար
- Գոյություն ունեցող մ/ճ վերգետնյա գազատար

Նախագծող	Ա. Ավետիսյան	ՕԲՅԵԿՏ №084 - 17 ԳՄ		
		Արմավիրի մարզի Շենավան համայնքի 9-րդ և 10-րդ փողոցների գազիֆիկացում		
		Ց/ճ գազատարեր	Փուլ	Թերթ
			ԱՆ	2
Պաշտոն	Ա.Ա.Հ.	Տարածական գծապատկեր	«ԷՆԵՐԳՈՆ» ՍՊԸ	
	Գտնողագ.			
		03.		
		2017թ.		



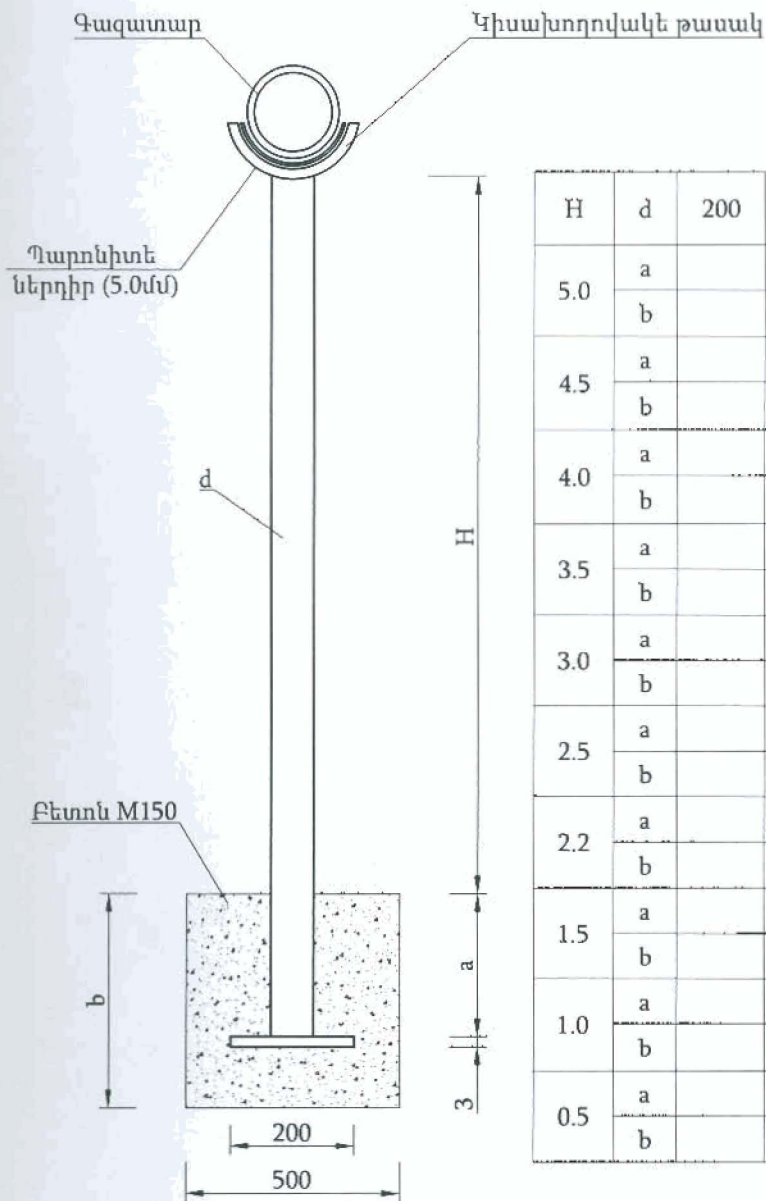


Աղյուսակ 1


H	d	200	125	100	80	70	50
5.0	a					1000	1000
	b					1100	1100
4.5	a						
	b						
4.0	a						
	b						
3.5	a						
	b						
3.0	a					500	
	b					600	
2.5	a					500	500
	b					600	600
2.2	a						
	b						
1.5	a						
	b						
1.0	a						
	b						
0.5	a						
	b						

Նախագծող	Ա. Ավետիսյան	ՕԲՅԵԿՏ №084 - 17 ԳՄ		
		Արմավիրի մարզի Շենական համայնքի 9-րդ և 10-րդ փողոցների գազիֆիկացում		
		Ց/Ճ գազատարեր	Փուլ	Թերթ
			ԱՆ	3
Պաշտոն	Ա.Ա.Հ.	Շարժական հենասյուն	«ԷՆԵՐԳՈՆ» Ս Պ Ը	
		03.		
		2017թ.		



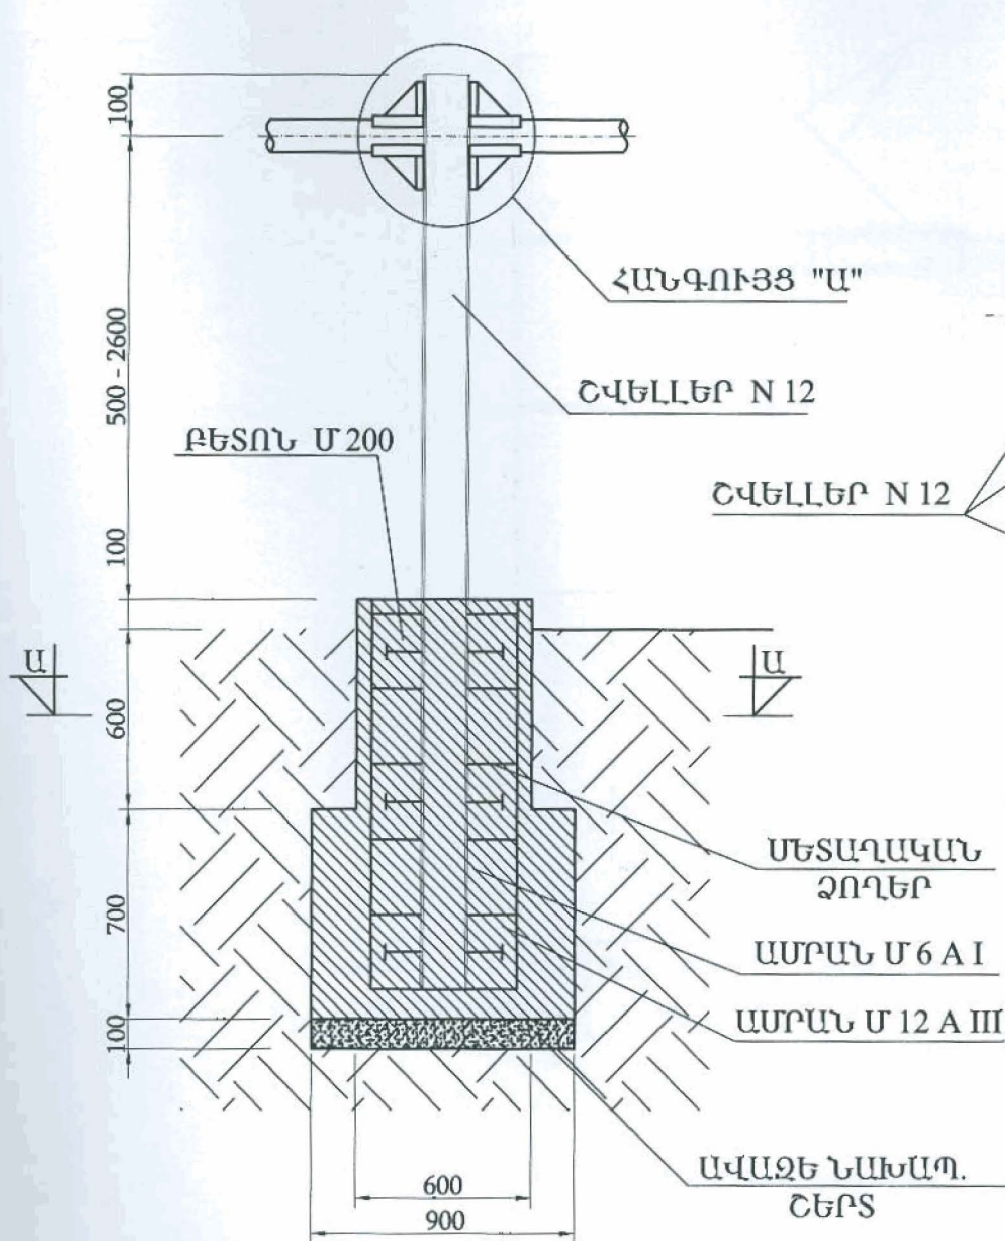


ԿՏՐՎԱԾՔ Ա-Ա

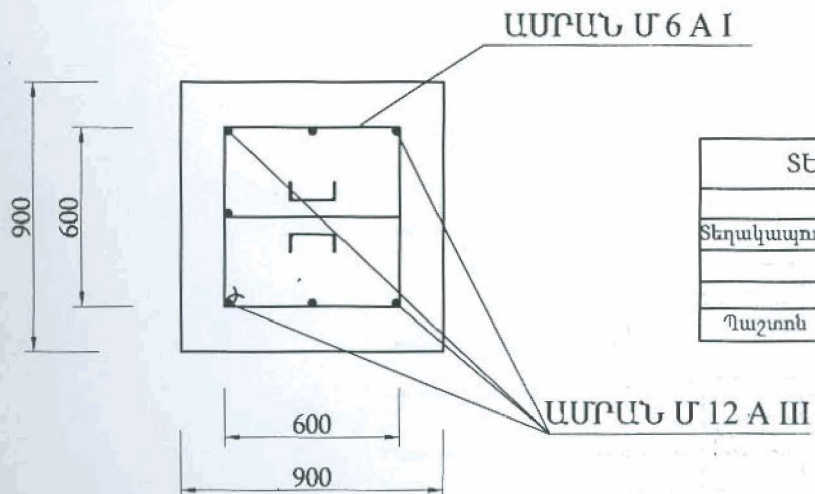

№	Գաղատար բարձ. մ
1	H=0.5
2	H=1.0
3	H=1.5
4	H=2.0
5	H=2.5

ՏԵՂԱԿԱՊՈՒՄ № 084-17			
Տեղակայող	Ավետիսյան		
Պաշտոն	ԱԱՀ	Մտորագ.	Ա/Ա

ՀԱՆԳՈՒՅՑ "Ա" Մ 1:5

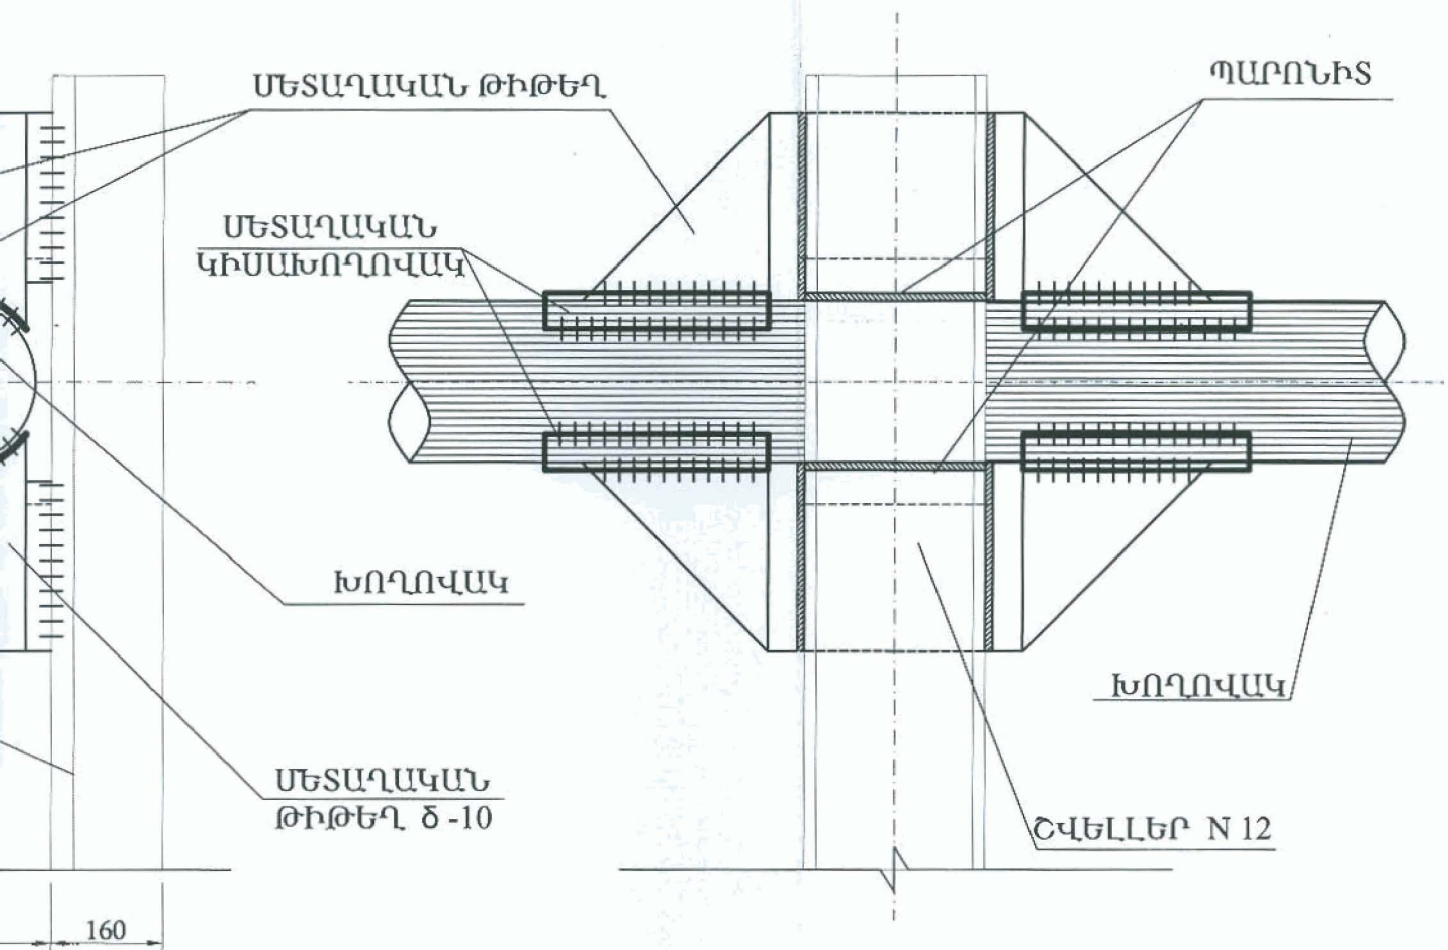

Հենասյուն/ մ/կգ	Բետոն մ <sup>3</sup>	Ամրան մ/կգ	Պողպատյա թիթեղ, մ <sup>2</sup> /կգ	Կիսախողովակ հատ/կգ	Պարոնիտ կգ	Գրունտ մ <sup>3</sup>	Մասսա կգ
3.9 / 41.0	0.82	Ø 12 A III 12.4/11.1	0.15 / 0.7	4 / 1.7	0.5	1.15	57.5
4.9 / 51.0	0.82	Ø 12 A III 12.4/11.1	0.15 / 0.7	4 / 37.8	6.0	1.15	102.9
		Ø 6 A I 13 /3.0					
5.9 / 61.4	0.82	Ø 12 A III 12.4/11.1	0.15 / 0.7	4 / 6.4	0.5	1.15	82.6
6.9 / 71.8	0.82	Ø 12 A III 12.4/11.1	0.15 / 0.7	4 / 1.7	0.5	1.15	88.2
7.9 / 82.2	0.82	Ø 12 A III 12.4/11.1	0.15 / 0.7	4 / 1.7	0.5	1.15	98.7

[illegible]