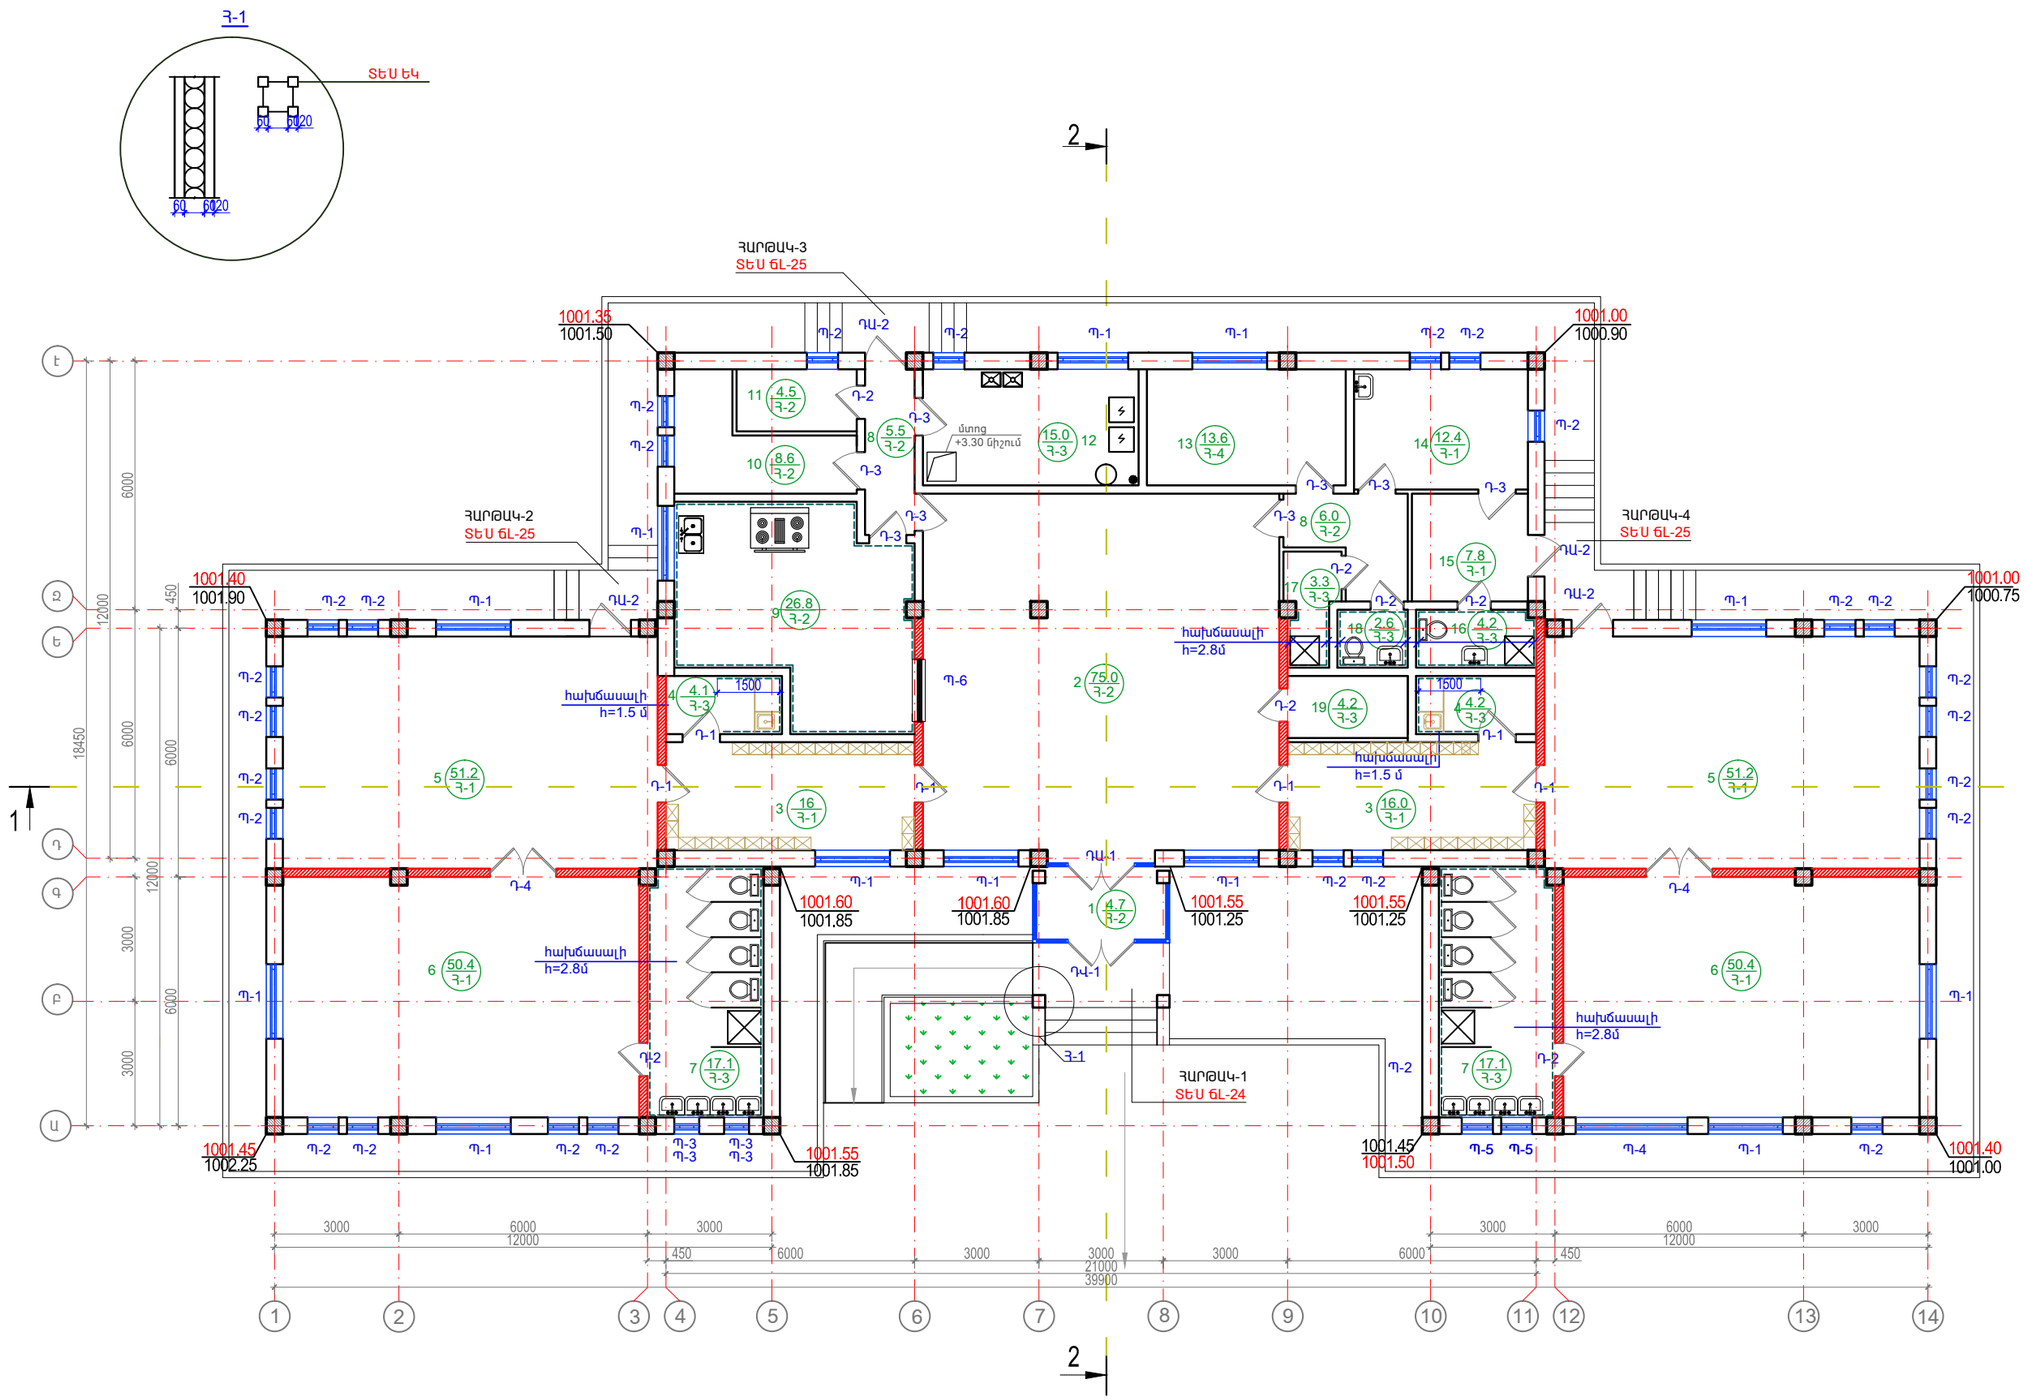

NN	ՍԵՆՅԱԿԻ ԱՆՎԱՆՈՒՄԸ
1	ՆԱԽԱՄՈՒՏՔ
2	ՆԱԽԱՍՐԱՀ
3	ՀԱՆԴԵՐՁԱՍԵՆԱԿ
4	ԲՈՒՖԵՏ
5	ԽԱՂԱՍԵՆՅԱԿ
6	ՆՆՋԱՍԵՆՅԱԿ
7	ՍԱՆՀԱՆԳՈՒՅՑ
8	ՄԻՋԱՆՑՔ
9	ԽՈՀԱՆՈՑ
10	ՍՆՆԴԻ ՊԱՀԵՍՏ
11	ՍՊԻՏԱԿԵՂԵՆԻ ՍԵՆՅԱԿ
12	ՋԵՐՄԱՅԻՆ ՀԱՆԳՈՒՅՑ, ԼՎԱՑՔԱՏՈՒՆ
13	ՏՆՕՐԵՆԻ ՍԵՆՅԱԿ
14	ԲԺՇԿԻ ՍԵՆՅԱԿ
15	ՄԵԿՈՒՍԱՐԱՆ
16	ՍԱՆՀԱՆԳՈՒՅՑ (ՄԵԿՈՒՍԱՐԱՆԻ)
17	ՀԱՆԴԵՐՁԱՐԱՆ, ՑՆՑՈՒՂԱՐԱՆ
18	ԱՆՁՆԱԿԱԶՄԻ ՍԱՆՀԱՆԳՈՒՅՑ
19	ՏՆՏԵՍ. ՍԵՆՅԱԿ

ՅԱՆՈԹՈՒԹՅՈՒՆ

1. ± 0.00 ՀԱՐԱԲԵՐԱԿԱՆ ՆԻՇՆ ԸՆԴՈՒՆՎԱԾ Է ԱՌԱՋԻՆ ՀԱՐԿԻ ՀԱՏԱԿԻ ՄԱԿԱՐԴԱԿԸ ԵՎ ՀԱՄԱՊԱՏԱՍԽԱՆՈՒՄ Է 1001.90 ԲԱՑԱՐՁԱԿ ՆԻՇԻՆ:
2. ՄԱՆԿԱԿԱՆ ՍԱՆՀԱՆԳՈՒՅՑՆԵՐԸ (ՍԵՆՅԱԿ 7) ՏԵՍ ՃԼ-17
3. ԱՐՏԱՔԻՆ ՊԱՏԵՐԸ ՋԵՐՄԱՄԵԿՈՒՍԱՑՎՈՒՄ ԵՆ ԱՐՏԱՔԻՆԻՑ,ՀԱՆԳՈՒՅՑՆ ՈՒ ԿՏՐՎԱԾՔԸ ՏԵՍ՝ ՃԼ-18
4. ԱՐՏԱՔԻՆ ՊԱՏԵՐԸ ԻՐԱԿԱՆԱՑՎՈՒՄ ԵՆ ԵՐԿՇԵՐՏ ԿԱՆՈՆԱՎՈՐ ՏՈՒՖ ՔԱՐՈՎ (b=400մմ)
5. ԲՈԼՈՐ ՄԻՋՍԵՆՅԱԿԱԻՆ ՄԻՋՆՈՐՄՆԵՐԸ ԻՐԱԿԱՆԱՑՆԵԼ 100մմ ԵՎ 200մմ ՀԱՍՏՈՒԹՅԱՆ՝ ՀԱՄԱՁԱՅՆ ՆԱԽԱԳԾԻ
6. ՍՈՒՅՆ ԹԵՐԹԸ ՆԱՅԵԼ ԵԿ ԹԵՐԹԵՐԻ ՀԵՏ ՄԻԱՍԻՆ:

ԾՐԱԳՐԻ ԱՌԱՋԱԴՐԱՆՔ՝ TAT-04			ԴԱՇՏԱՔԱՐԻ ՄԱՆԿԱՊԱՐՏԵԶԻ ԿԱՌՈՒՑՈՒՄ
			ճԱՐՏԱՐԱՊԵՏԱԿԱՆ ԼՈՒԾՈՒՄՆԵՐ ՓՈՒԼ ԱՆ / ԹԵՐԹ ՃԼ-3 / ԹԵՐԹԵՐ 31
ՆԱԽԱԳԾ.	Տ. ԱՂԱՍԱՐՅԱՆ		
ՆԱԽԱԳԾ.	Ք. ԲԵԿՉՅԱՆ		
ՆԳԾ	Գ. ՀՈՎՀԱՆՆԻՍՅԱՆ		ՇԵՆՔԻ ՀԱՏԱԿԱԳԻԾ
ՊԱՇՏՈՆ	ԱԶԳԱՆՈՒՆ	ՍՏՈՐԱԳՐ.	INTER energia ԻՆՏԵՐ էներգիա ՍՊԸ