ԴԱՇՏԱՔԱՐ ԳՅՈՒՂԻ ՄԱՆԿԱՊԱՐՏԵԶԻ ԳԼԽԱՎՈՐ ՀԱՏԱԿԱԳԻԾ

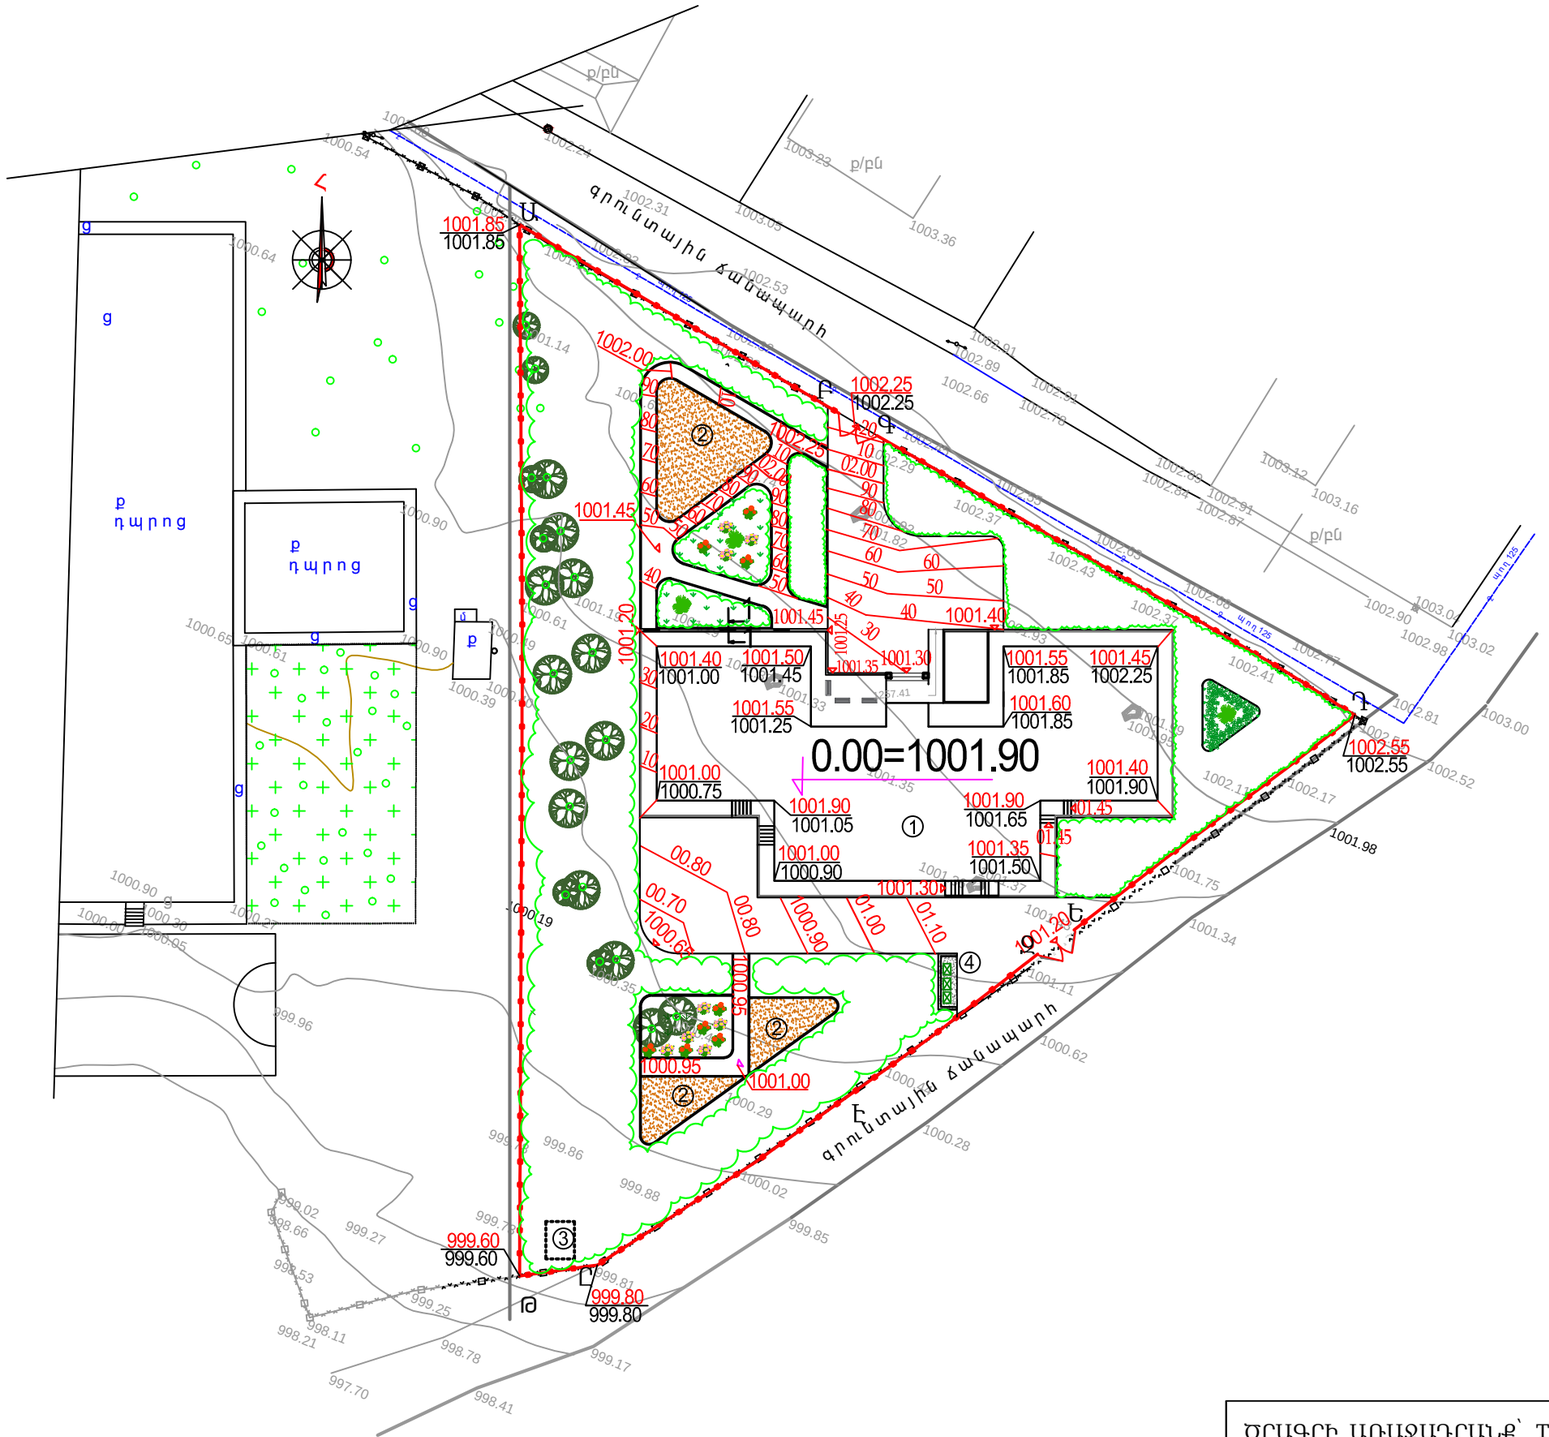

ՇԻՆՈՒԹՅՈՒՆՆԵՐԻ ԱՆՎԱՆԱՑԱՆԿ

1. ՄԱՆԿԱՊԱՐՏԵԶԻ ՇԵՆՔ
2. ԿԵՂՏԱՁՐԵՐԻ ԿՈՒՏԱԿՄԱՆ ՀՈՐ
3. ԽԱՂԱՀՐԱՊԱՐԱԿ
4. ԱՂԲԱՄԱՆՆԵՐԻ ՏԱՐԱԾՔ
5. ՆՍՏԱՐԱՆՆԵՐ

ՊԱՅՄԱՆԱԿԱՆ ՆՇԱՆՆԵՐ

- Գոյություն ունեցող շենքեր և շինություններ
- Կառուցվող շենքեր
- Ավազի լիցք խաղահրապարակներում
- Ծաղկանոցներ
- Թփեր
- Կանաչապատվող տարածքներ
- Գոյություն ունեցող ծառեր
- Նոր տնկվող ծառեր
- Տեղադրվող լուսատուներ
- Գոյություն ունեցող ցանկապատ
- Նախագծվող ցանկապատ
- Նախագծվող դարպաս
- 1001.40 / 1001.90 — Նախագծման նիշը / Հողի նիշը
- 80 / 60 / 40 — Կարմիր հորիզոնականներ

ԾՐԱԳՐԻ ԱՌԱՋԱԴՐԱՆՔ՝ ТАТ-04				ԴԱՇՏԱՔԱՐԻ ՄԱՆԿԱՊԱՐՏԵԶԻ ԿԱՌՈՒՑՈՒՄ		
				ԳԼԽԱՎՈՐ ՀԱՏԱԿԱԳԻԾ	ՓՈՒԼ	ԹԵՐԹ	ԹԵՐԹԵՐ
					ԳՀ	ԳՀ - 2	5
ՆԱԽԱԳԾԵՑ				ՈՒՂՂԱՁԻԳ ՀԱՏԱԿԱԳԻԾ, ՌԵԼԻԵՖԻ ԿԱԶՄԱԿԵՐՊՈՒՄ	INTER energia	ԻՆՏԵՐ էներգիա ՍՊԸ
Ն Գ Ճ	ԳՀՈՎՀԱՆՆԻՍՅԱՆ			Մ 1: 500		
ՊԱՇՏՈՆ	ԱԶԳԱՆՈՒՆ	ՍՏՈՐԱԳՐ.				