

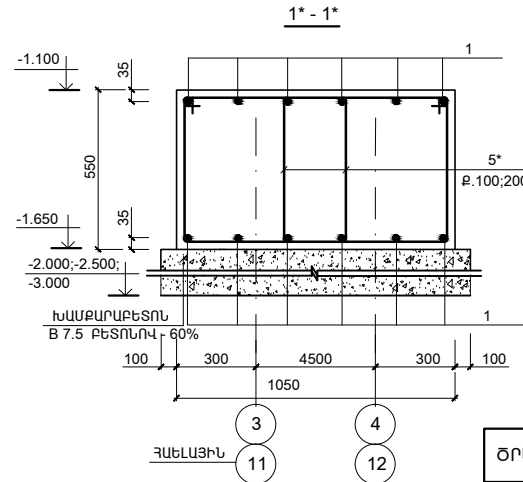
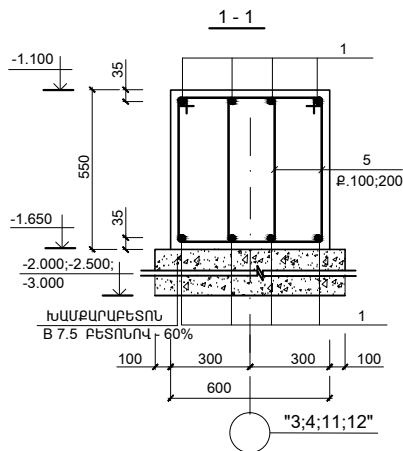
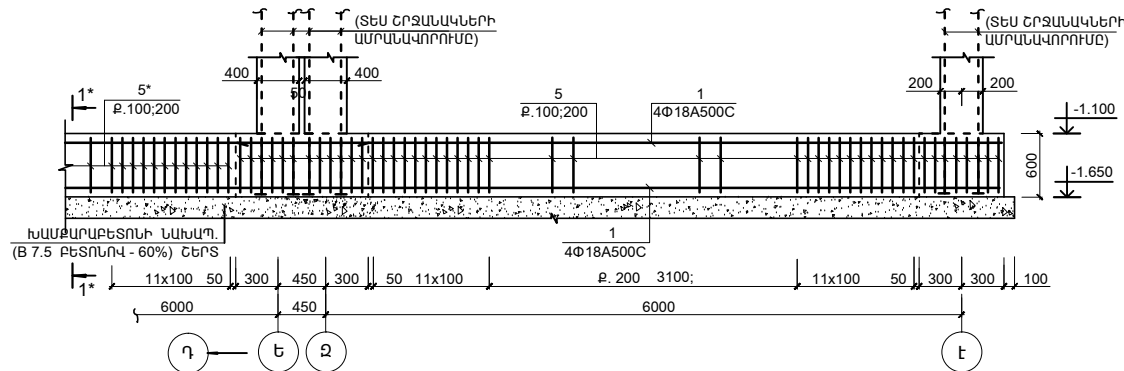


ՀԻՍՏԱՅԻՆ ՀԵԾԱՆ ՀՀ-2

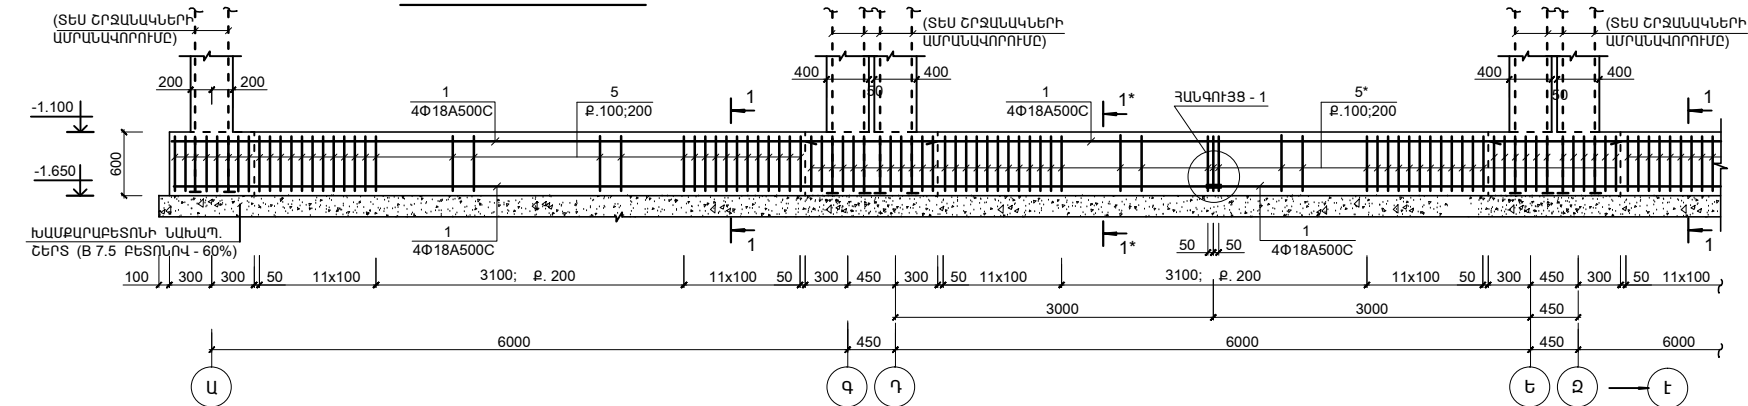

ՀԱՆԳՈՒՅՑ - 1
(ԵՐԿԱՅՆԱԿԱՆ ԱՄՐԱՆՆԵՐԻ ԾԱՅՐԱԿՑԱՆ ՀԱՆԳՈՒՅՑ)

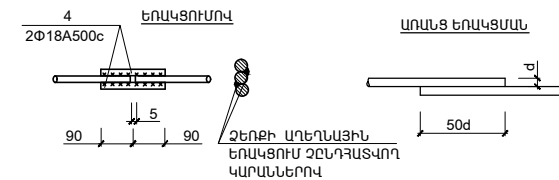

1. ՆԵՐՔԵՎԻ ԳՈՏՈՒ ԵՐԿԱՅՆԱԿԱՆ ԱՄՐԱՆԱԶՈՂԵՐԸ ԾԱՅՐԱԿՑԵԼ ԹՈՒՉՔԻ ԵՐԿԱՐՈՒԹՅԱՆ ՄԻՋԱՆԿՅԱԼ ՀԱՏՎԱԾԱՄԱՍՈՒՄ (Լ/ՅԻՑ ՈՉ ՊԱԿԱՍ)
2. ԽԱՄՔԱՐԱՔԵՏՈՒ ՆԱԽԱՊԱՏՐԱՍԱԿԱՆ ՇԵՐՏԻ ՆԵՐՔԵՎԻ ՆԻՇԸ ՆԱՅԵԼ ՀԻՍՔԵՐԻ ՀԱՏՎԱԳԻԾԸ (ԹԵՐԹ ԵԿ-3)
3. ՍՈՒՅՆ ԹԵՐԹԸ ՆԱՅԵԼ ԹԵՐԹ ԵԿ-11 ՀԵՏ ՀԱՄԱՏԵՂ:

ԾՐԱԳՐԻ ԱՌԱՋԱՂԻՐԱՆՔ՝ TAT-04				ՊԱՇՏԱՔԱՐԻ ՄԱՆԿԱՊԱՐՏԵԶԻ ԿԱՌՈՒՑՈՒՄ		
				ԿՈՆՍՏՐԱԿՏՈՐԱԿԱՆ ՄԱՍ	ՓՈՒԼ	ԹԵՐԹ
					ԱՆ	ԵԿ-6
ՆԱԽԱԳԾ.	ՍՐԱՋԱՆՅԱՆ Լ.			ՀԻՍՏԱՅԻՆ ՀԵԾԱՆ ՀՀ-2		ԻՆՏԵՐ ԷՆԵՐԳԻԱ ՍՈՐԵ
ՊԱՇՏՈՆ	ԱԶԳԱՆՈՒՆ					
	ԱՏՈՐԱԳՐ.					