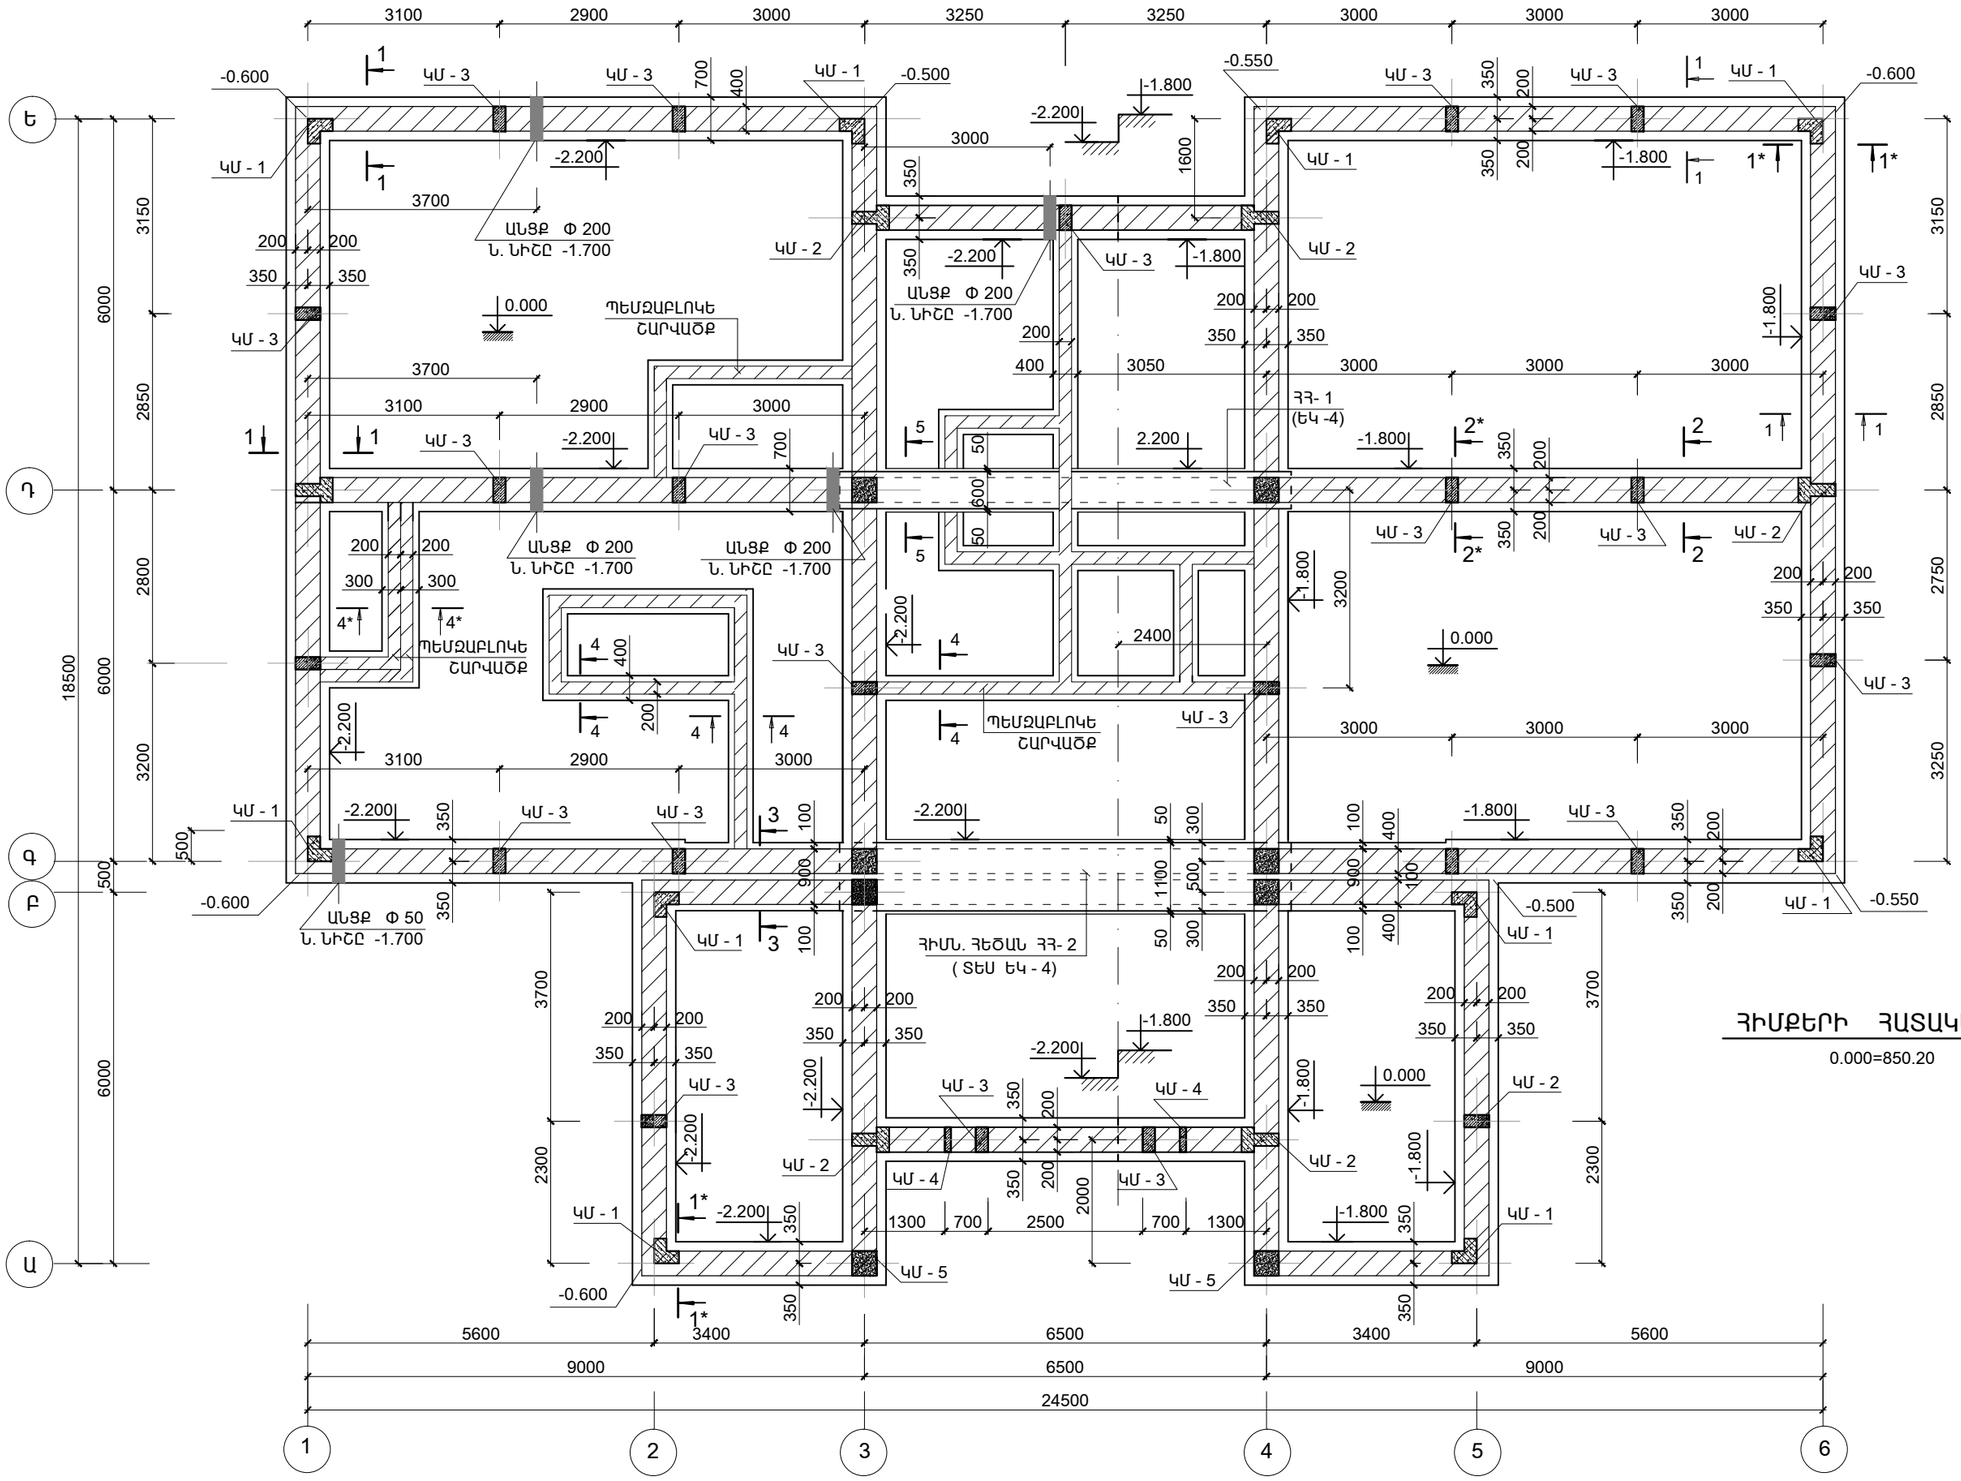


1. ԿԱՆԳՆԱԿՆԵՐԻ ՏԵՂԱԲԱՇԽՈՒՄԸ ՀԻՄՔԵՐՈՒՄ ՆԱՅԵԼ ՊԱՏԵՐԻ ԱՄՐԱՆԱՎՈՐՄԱՆ ՀԵՏ ՀԱՄԱՏԵՂ
2. ԱՆՑՔԵՐԻ ՏԵՂԱԲԱՇԽՈՒՄԸ ՃՇՏԵԼ ԻՆԺԵՆԵՐԱԿԱՆ ԳԾԱԳՐԵՐԻ ՀԵՏ ՀԱՄԱՏԵՂ:
3. 200 ՄՄ ՀԱՍՏՈՒԹՅԱՄԲ ՄԻՋՆՈՐՄՆԵՐԻ ՏԵՂԱԲԱՇԽՈՒՄԸ ՆԱՅԵԼ ՃԱՐՏԱՐԱՊԵՏԱԿԱՆ ԳԾԱԳՐԵՐԻ ՀԵՏ ՀԱՄԱՏԵՂ
4. ՍՈՒՅՆ ԹԵՐԹԸ ՆԱՅԵԼ ԹԵՐԹ ԵԿ-3;4 ՀԵՏ ՄԻԱՍԻՆ :

| | | | | | | |
|---|---|---|---|---|---|---|
| ԾՐԱԳՐԻ ԱՌԱՋԱԴՐԱՆՔ՝ TAT-05 | | | ԱԲՈՎՅԱՆԻ ՄԱՆԿԱՊԱՐՏԵԶԻ ԿԱՌՈՒՑՈՒՄ | | | |
| | | | ԿՈՆՍՏՐՈՒԿՏՈՐԱԿԱՆ ՄԱՍ | ՓՈՒԼ | ԹԵՐԹ | ԹԵՐԹԵՐ |
| | | | | ԱՆ | ԵԿ-2 | 24 |
| ՆԱԽԱԳԾ. | ԱՂԱՋԱՆՅԱՆ Լ. | | ՀԻՄՔԵՐԻ ՀԱՏԱԿԱԳԻԾԸ | INTER energia | ՌՆՏԵՐ էներգիա ՍՊԸ | |
| ՊԱՇՏՈՆ | ԱԶԳԱՆՈՒՆ | ՍՏՈՐԱԳՐ. | | | | |