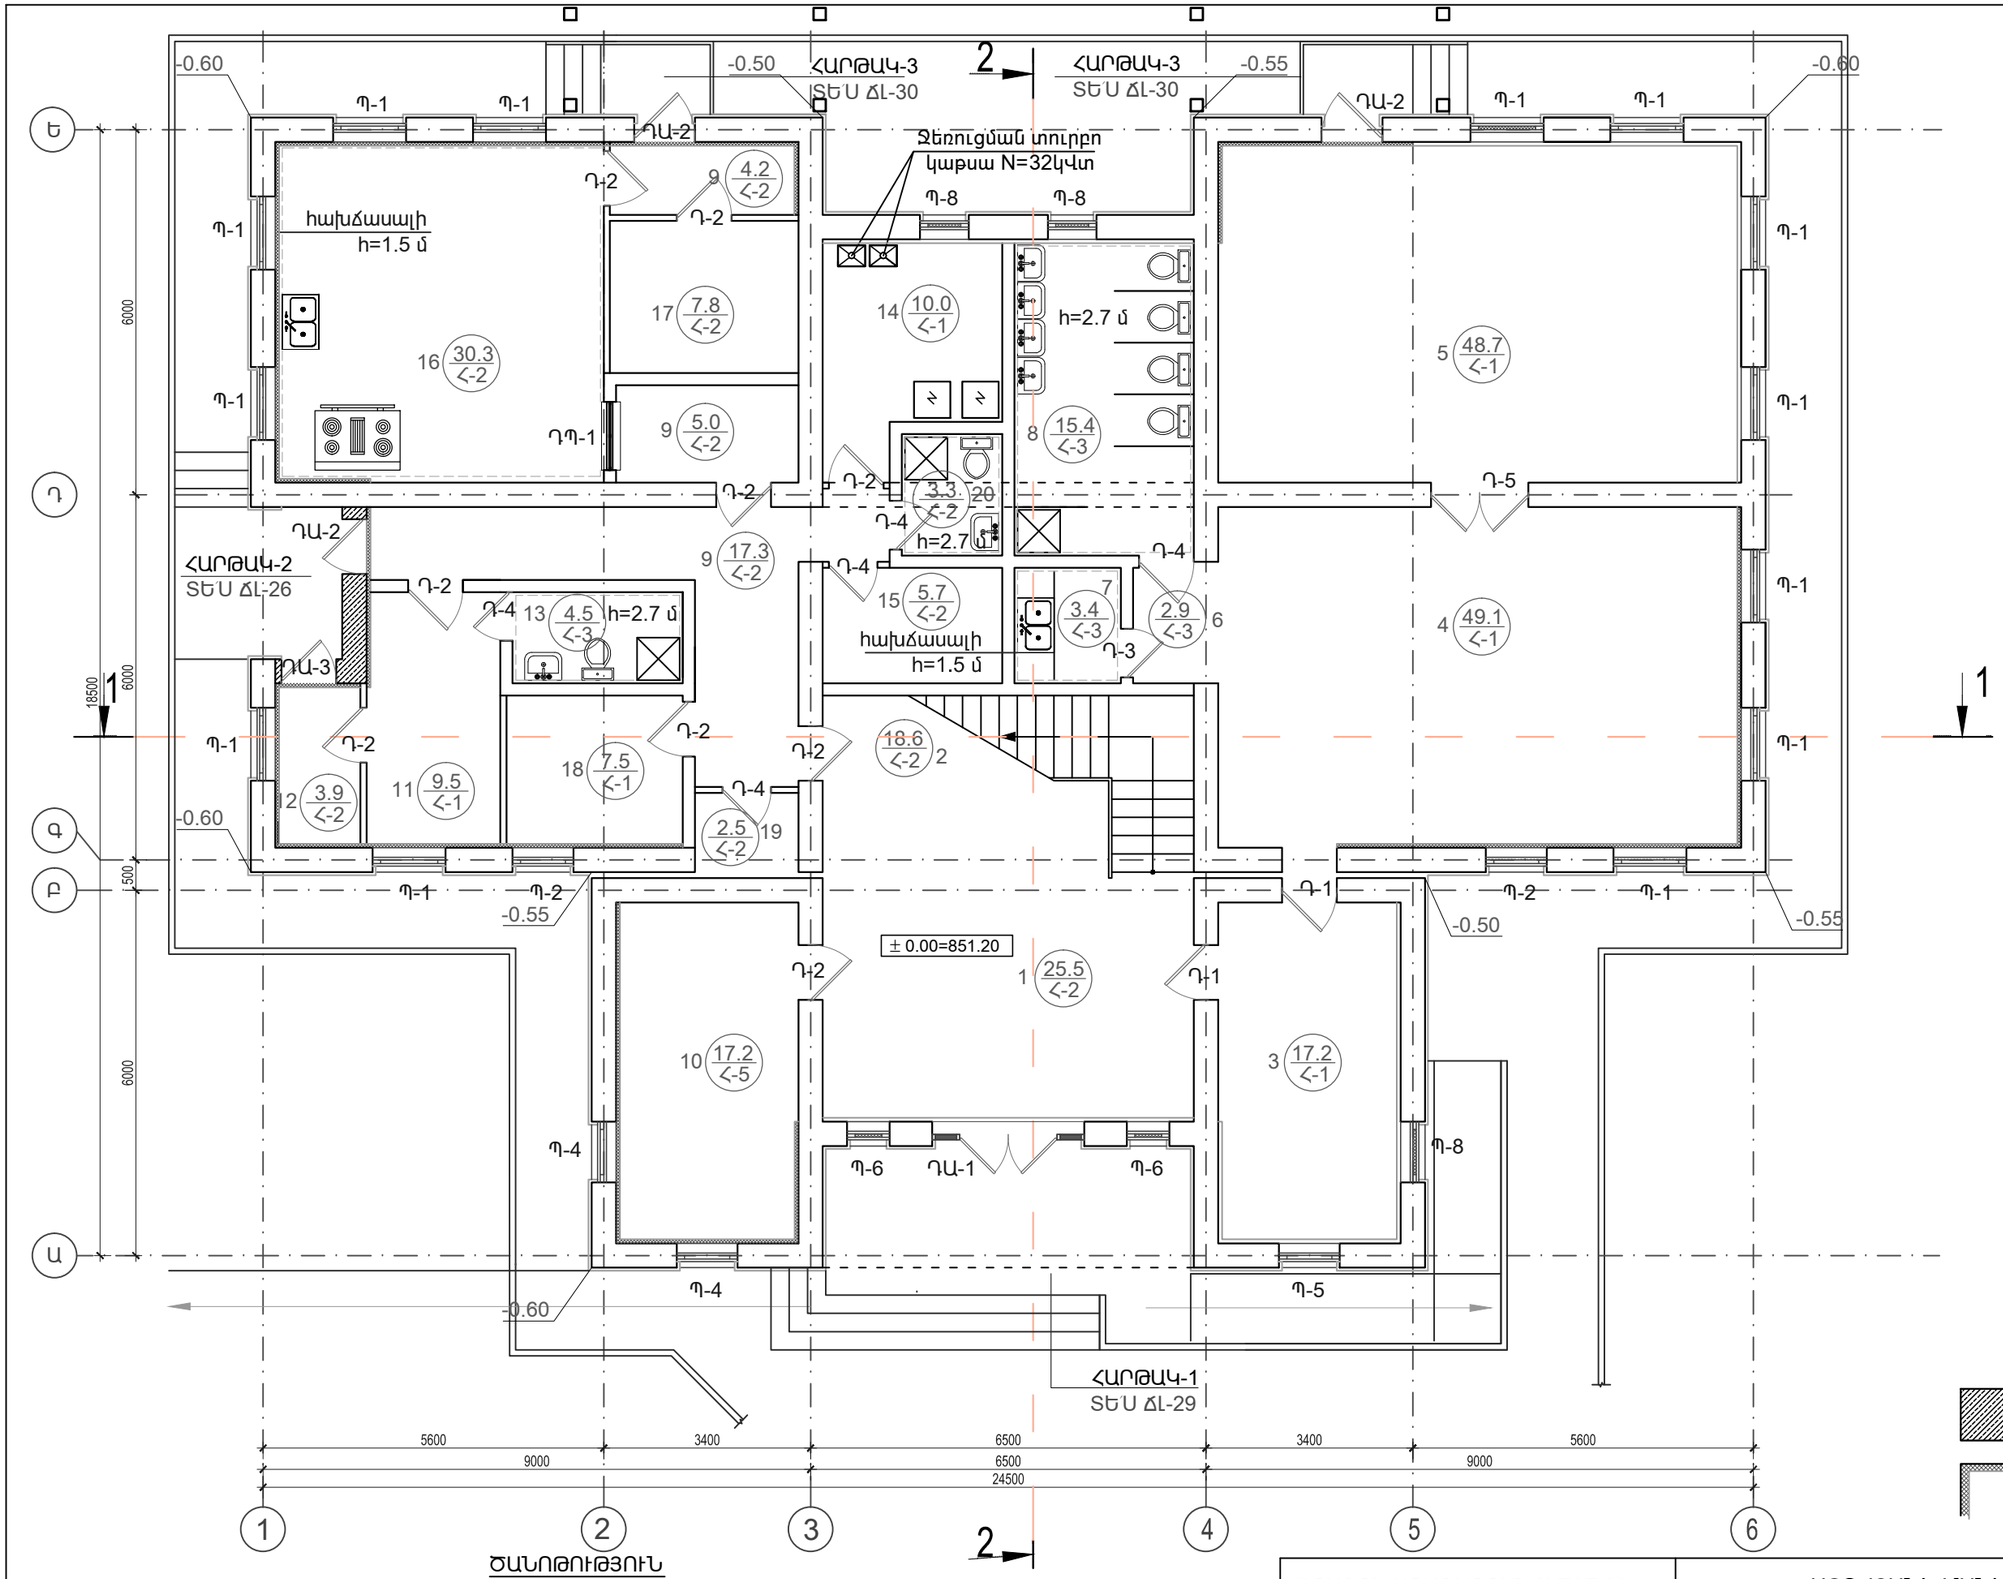

NN	ՍԵՆՅԱԿԻ ԱՆՎԱՆՈՒՄԸ
1	ՆԱԽԱՍՐԱՀ
2	ՍԱՆԴՂԱՎԱՆԴԱԿ
3	ՀԱՆԴԵՐՁԱՐԱՆ
4	ԽԱՂԱՍԵՆՅԱԿ
5	ՆՆՁԱՍԵՆՅԱԿ
6	ՄԻՁԱՆՑՔ
7	ԲՈՒՖԵՏ
8	ՍԱՆՀԱՆԳՈՒՅՑ
9	ՄԻՁԱՆՑՔ
10	ՏՆՕՐԵՆԻ ՍԵՆՅԱԿ
11	ԲԺՇԿԻ ՍԵՆՅԱԿ
12	ՄԵԿՈՒՍԱՐԱՆ
13	ՍԱՆՀԱՆԳՈՒՅՑ (ՄԵԿՈՒՍԱՐԱՆԻ)
14	ՋԵՐՄԱՅԻՆ ՀԱՆԳՈՒՅՑ, ԼՎԱՑՔԱՏՈՒՆ
15	ՍՊԻՏԱԿԵՂԵՆԻ ՍԵՆՅԱԿ,
16	ԽՈՀԱՆՈՑ
17	ՍՆՆԴԻ ՊԱՀԵՍՏ
18	ԱՆՁՆԱԿԱԶՄԻ ՍԵՆՅԱԿ
19	ՏՆՏԵՍ. ՍԵՆՅԱԿ
20	ԱՆՁՆԱԿԱԶՄԻ ՍԱՆՀԱՆԳՈՒՅՑ

2 շարք պեմզաբլոկ

Պ

1. ± 0.00 ՀԱՐԱԲԵՐԱԿԱՆ ՆԻՇՆ ԸՆԴՈՒՆՎԱԾ Է ԱՌԱՋԻՆ ՀԱՐԿԻ ՀԱՏԱԿԻ ՄԱԿԱՐԴԱԿԸ ԵՎ ՀԱՄԱՊԱՏԱՍԽԱՆՈՒՄ Է 851.20 ԲԱՑԱՐՁԱԿ ՆԻՇԻՆ:
2. ՄԱՆԿԱԿԱՆ ՍԱՆՀԱՆԳՈՒՅՑՆԵՐԸ (ՍԵՆՅԱԿ 8) ՏԵՍ ՃԼ-19
3. ԱՐՏԱՔԻՆ ՊԱՏԵՐԸ ՆԵՐՍԻՑ ՋԵՐՄԱՄԵԿՈՒՍԱՑՎՈՒՄ ԵՆ: ՀԱՆԳՈՒՅՑՆ ՈՒ ԿՏՐՎԱԾՔԸ ՏԵՍ ՃԼ-18
4. ՍՈՒՅՆ ԹԵՐԹԸ ՆԱՅԵԼ ԵԿ ԹԵՐԹԵՐԻ ՀԵՏ ՄԻԱՍԻՆ:

ԾՐԱԳՐԻ ԱՌԱՋԱԴՐԱՆՔ՝ TAT-05				ԱԲՈՎՅԱՆԻ ՄԱՆԿԱՊԱՐՏԵԶԻ ԿԱՌՈՒՑՈՒՄ			
ՆԱԽԱԳԾ.	Տ. ԱՂԱՍԱՐՅԱՆ			ՃԱՐՏԱՐԱՊԵՏԱԿԱՆ ԼՈՒԾՈՒՄՆԵՐ	ՓՈՒԼ	ԹԵՐԹ	ԹԵՐԹԵՐ
ՆԱԽԱԳԾ.	Թ. ՀՄԱՅԱԿՅԱՆ				ԱՆ	ՃԼ-3	34
ՆԳՃ	Գ. ՀՈՎՀԱՆՆԻՍՅԱՆ			ԱՌԱՋԻՆ ՀԱՐԿԻ ՀԱՏԱԿԱԳԻԾ	INTER energie	ԲՆՏԵՐ էներգիա ԱՄՐ	
ՊԱՇՏՈՆ	ԱԶԳԱՆՈՒՆ	ՍՏՈՐԱԳՐ.					