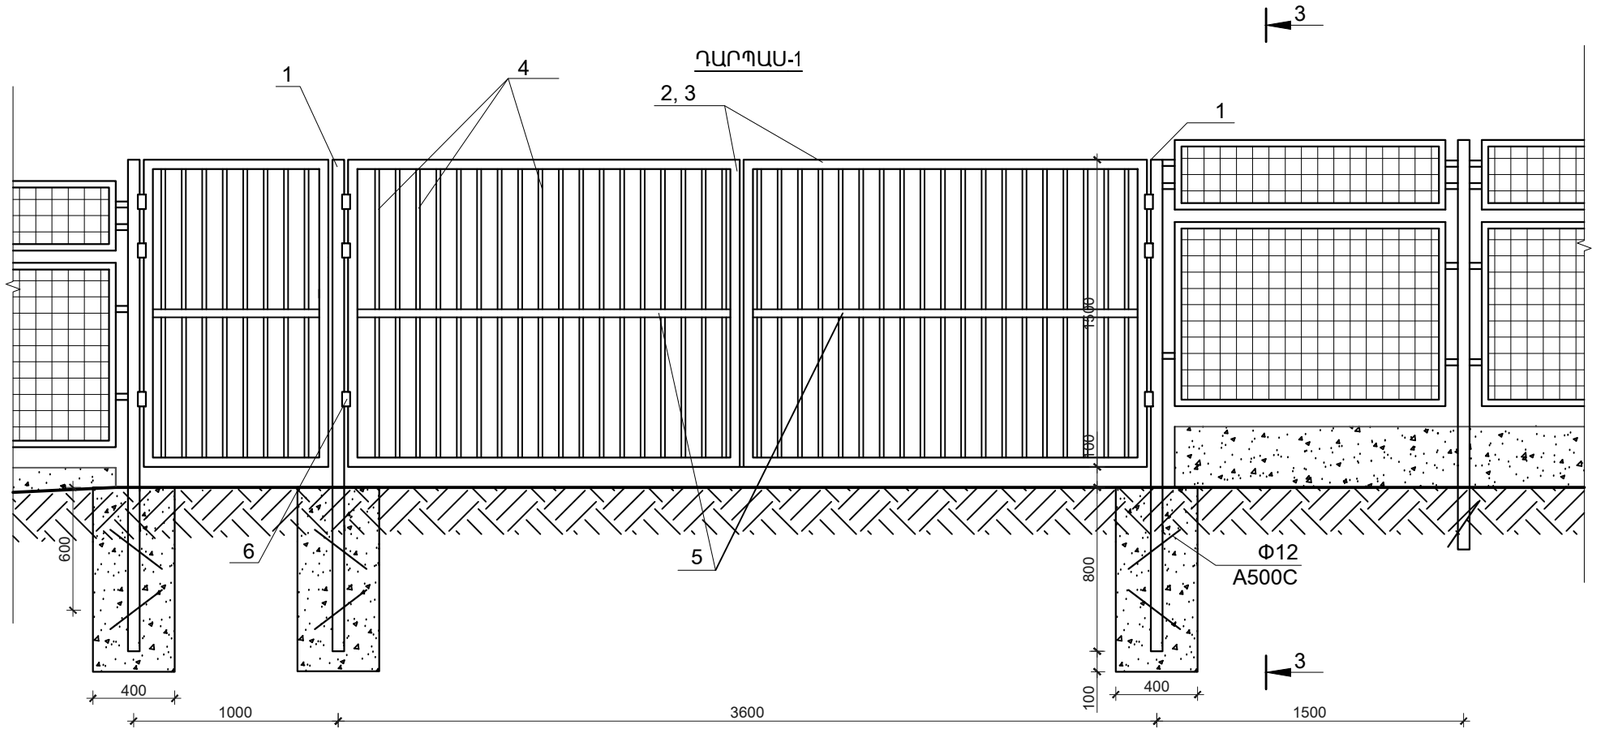

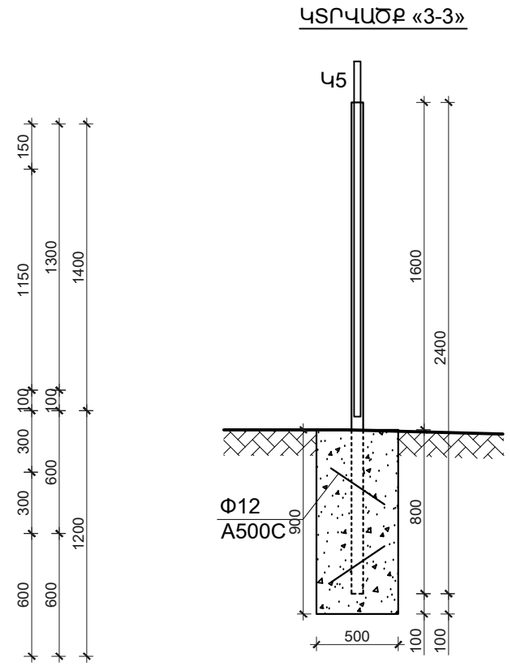

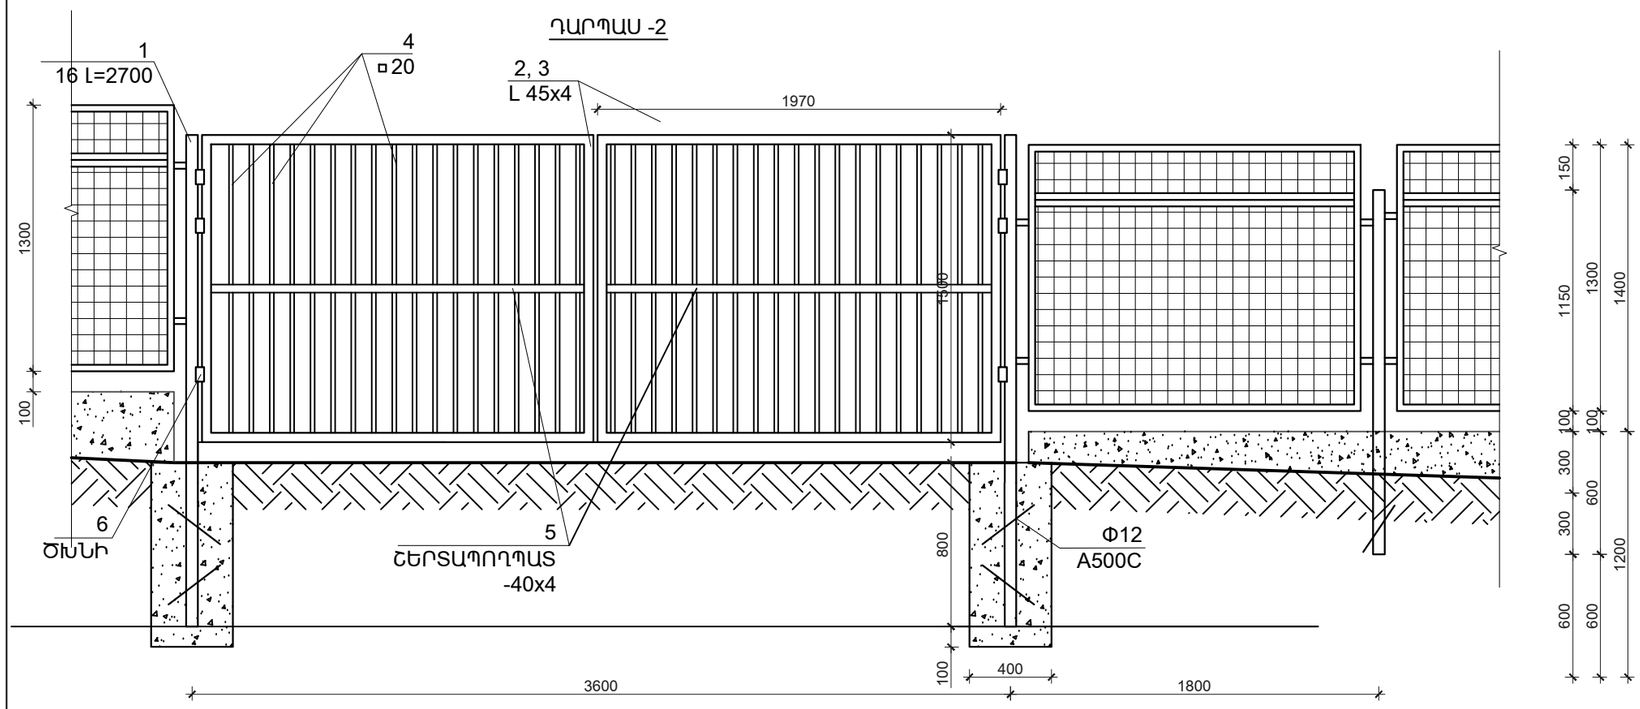

ԴՌՆԱԿ_ԴԱՐՊԱՍԻ ՏԱՐՐԵՐԻ ՄԱՍՆԱԳԻՐ (2 ԴՌՆԱԿ ԴԱՐՊԱՍԸ ՆԵՐԱՌՅԱԼ)

Հ/Հ	ՊՐՈՖԻԼ	ԱՆՎԱՆՈՒՄԸ	ՉԱՓ. ՄԱԻԿ	ՔԱՆԱԿ	ՔԱՇԸ ԿԳ	
					1մ ՔԱՇԸ	ԸՆԴԱՄԵՆԸ
1	100x4	Մետ. խողովակ L=2400	գմ	5	12,0	144.0
2 3	L 63x4	Մետ. անկյունակ L=28400	գմ	1	3.9	110.8
4	□ 20x2	Մետաղ. խողովակ L=1460	հատ	80	1.834	146.7
5	– 40x6	Շերտապողպատ	գմ	8	1.884	15.1
6		Ծխնի	հատ	15	0.5	7.5
	Φ10 AIC	Մետաղյա բռնակ L=350	հատ	6	0.55	3.3
	Φ12 A500C	Մետաղյա ձող L=300	հատ	8	0.27	2.2
		Բետոն B15դասի	մ³	0.9		
ԸՆԴԱՄԵՆԸ						416.6

ԾԱՆՈԹՈՒԹՅՈՒՆ

1. ԷԼԵԿՏՐՈԵՌԱԿՑՄԱՆԿԱՐԵՐԻ ՀԱՍՏՈՒԹՅՈՒՆԸ ԸՆԴՈՒՆԵԼ ԵՌԱԿՑՎՈՂ ԷԼԵՄԵՆՏՆԵՐԻ ՀԱՍՏՈՒԹՅՈՒՆԻՑ ՓՈՔՐԻՆ ՀԱՎԱՍԱՐ: ԵՌԱԿՑՈՒՄԸ ԻՐԱԿԱՆԱՑՆԵԼ Ֆ-42Ա ՏԻՊԻ ԷԼԵԿՏՐՈԴՆԵՐՈՎ:

ԾՐԱԳՐԻ ԱՌԱՋԱԴՐԱՆՔ՝ TAT-05			ԱԲՈՎՅԱՆԻ ՄԱՆԿԱՊԱՐՏԵԶԻ ԿԱՌՈՒՑՈՒՄ
ՆԱԽԱԳԾ.	Տ. ԱՂԱՍԱՐՅԱՆ		ՃԱՐՏԱՐԱՊԵՏԱԿԱՆ ԼՈՒԾՈՒՄՆԵՐ
ՆԱԽԱԳԾ.	Թ. ՀՄԱՅԱԿՅԱՆ		
ՆԳԾ	Գ. ՀՈՎՀԱՆՆԻՍՅԱՆ		ԴՌՆԱԿ-ԴԱՐՊԱՍ
ՊԱՇՏՈՆ	ԱԶԳԱՆՈՒՆ	ՍՏՈՐԱԳՐ.	

ՓՈՒԼ	ԹԵՐԹ	ԹԵՐԹԵՐ
ԱՆ	ՃԼ-34	34

INTER energia ՀՍՏԵՐ էներգիա ՍՊԸ