ՇՐՋԱՆԱԿ - 4, 5, 6

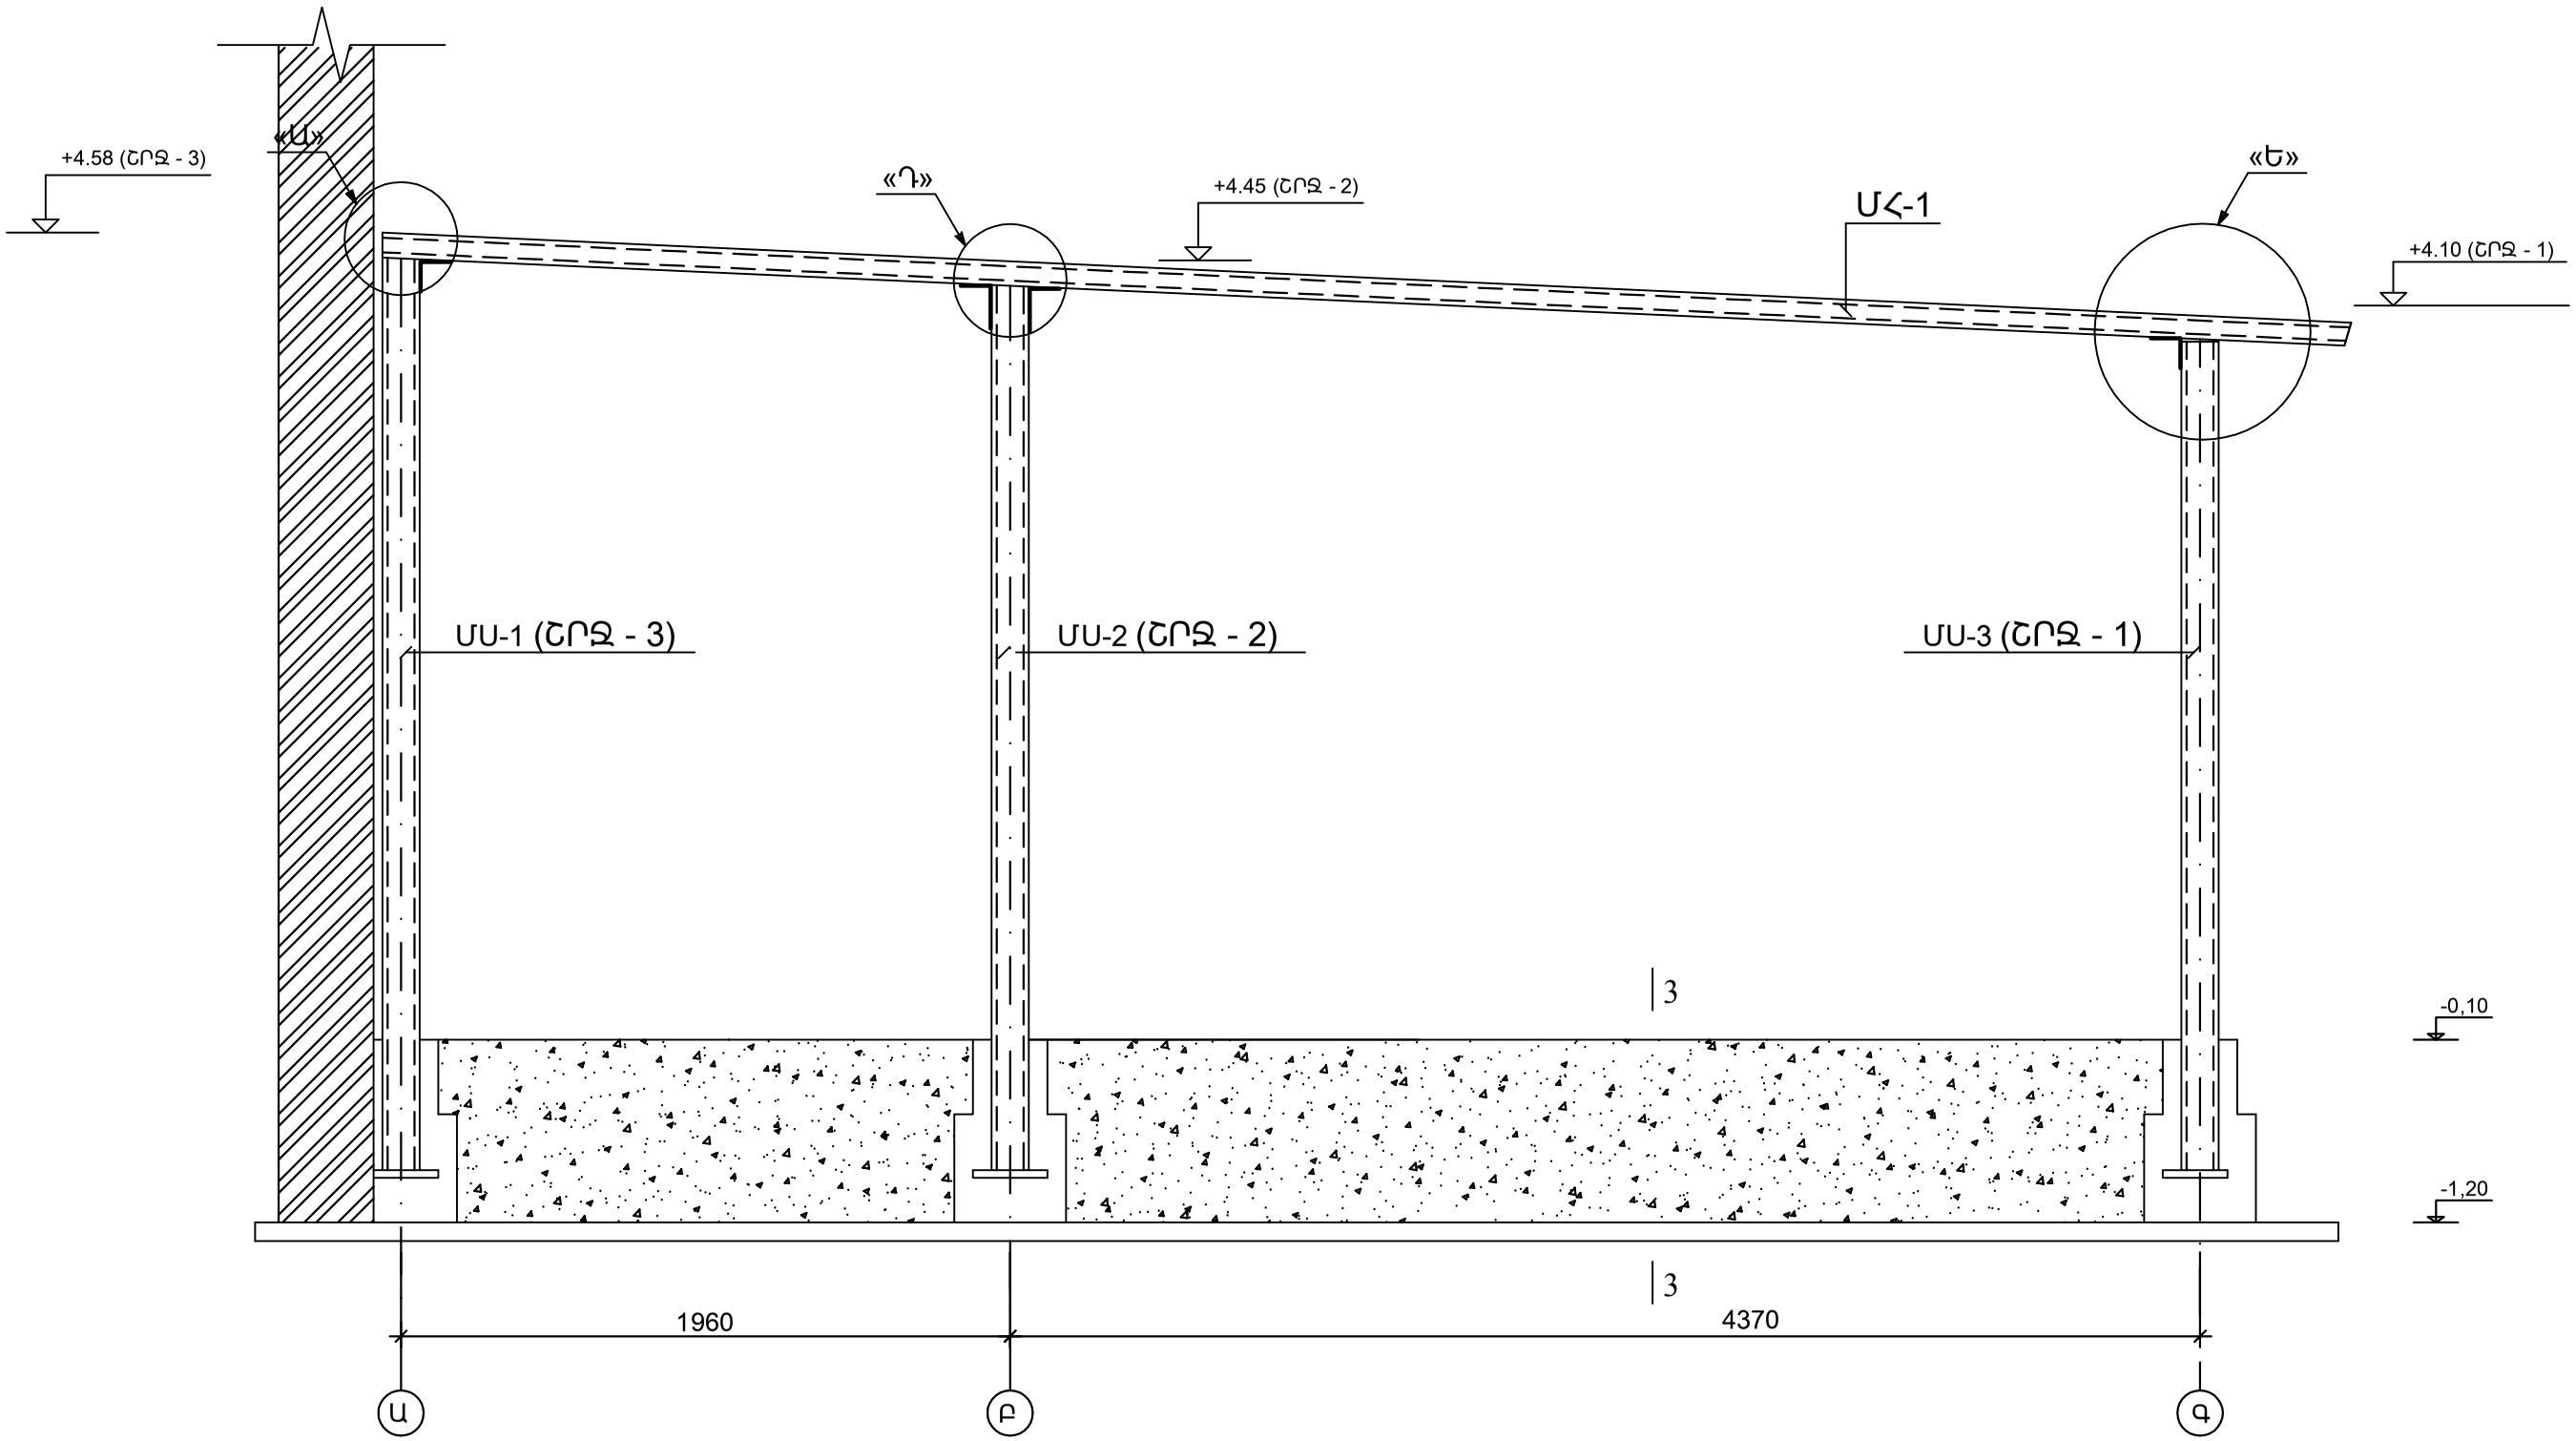

					ՓՈՒԼ	ԹԵՐԹ	ԹԵՐԹԵՐ
ՏՆՕՐԵՆ	ԱՐԶՈՒՄԱՆՅԱՆ Ռ.			ԵՐԵՎԱՆԻ հ.2 ԱՎԱԳ ԴՊՐՈՑ ՊՈԱԿ-Ի ՄԱՍՆԱՇԵՆՔԻ ՄԱՐԶԱՂԱՀԼԻՃԻ ՀԻՄՆԱՆՈՐՈԳԱՄՆ ՆԱԽԱԳԻԾ	ՃՇ	12	18
ՆԱԽԱԳԾ	ԱՐԶՈՒՄԱՆՅԱՆ Ռ.						
				ՇՐՋԱՆԱԿՆԵՐ - 4,5,6	«ԱՐԽԻ-ԷՎՐԻԿԱ» ՍՊԸ լիցենզիա № 13687		