


ԽՈՂԱՆՈՑԱՅԻՆ ՄԱՍԻ ՀԱՏԱԿԱԳԻԾ  
(ՉԱՓԱԳՐՈՒԹՅՈՒՆ) Մ 1:100

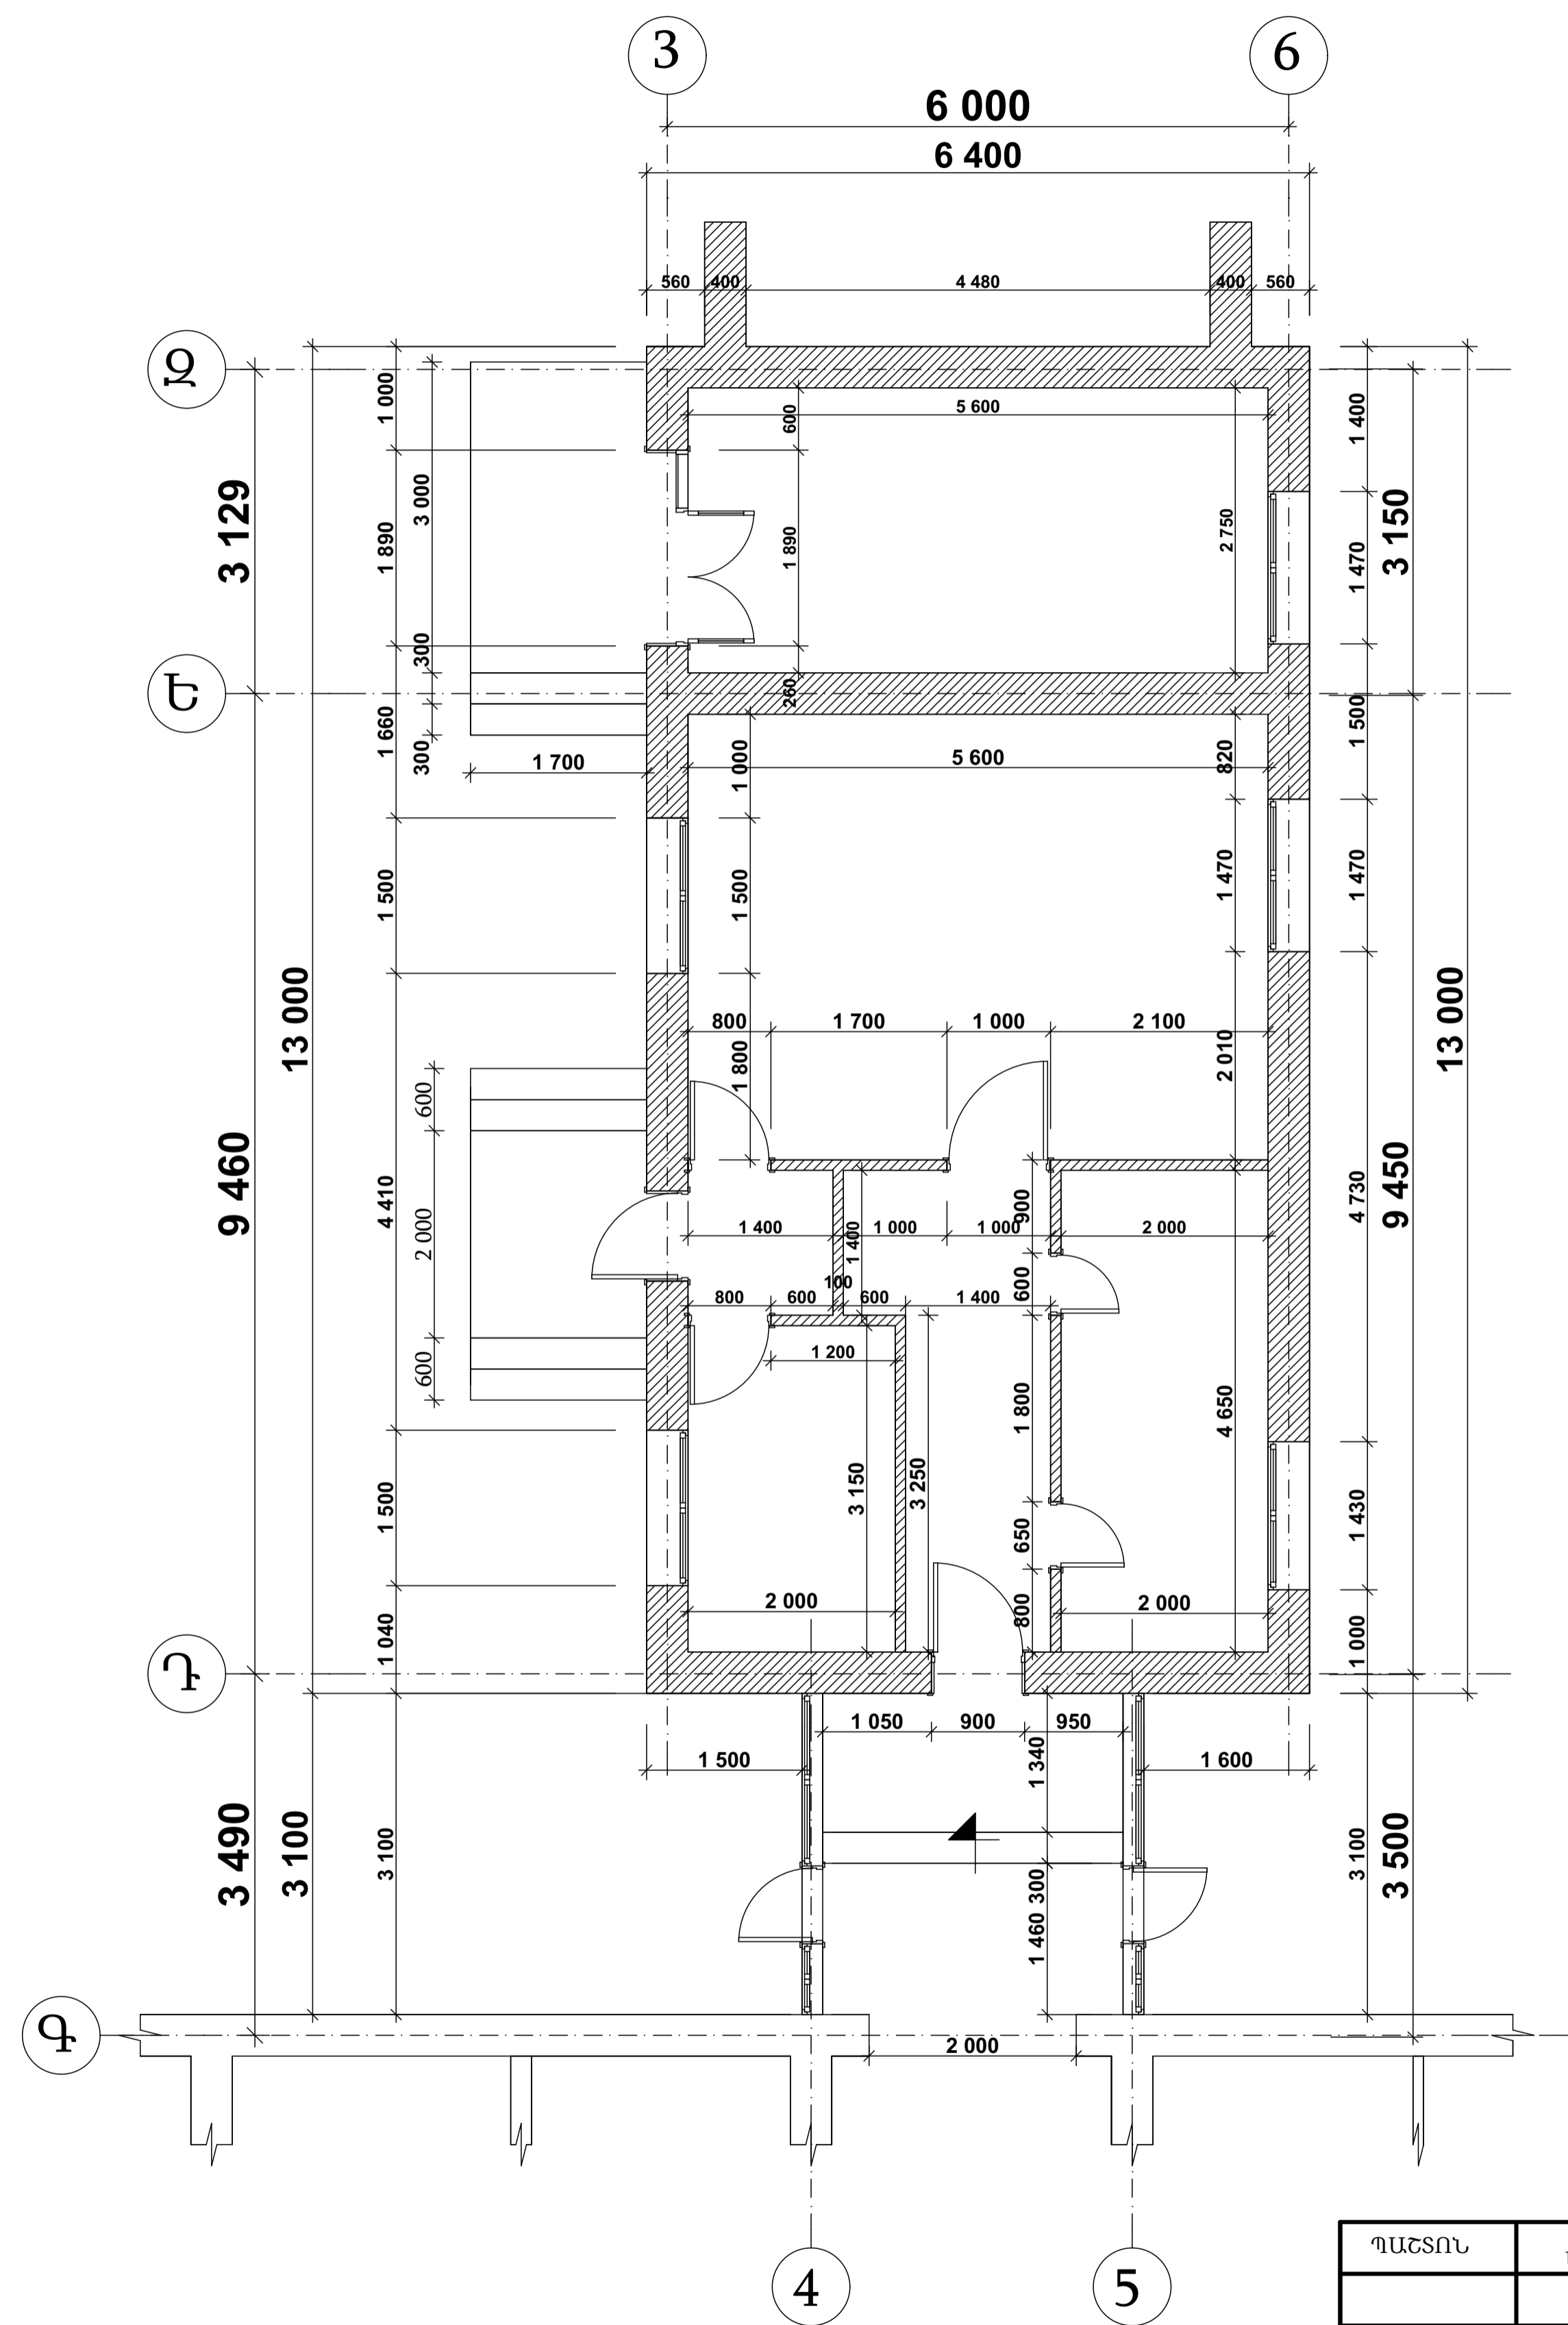

ՊԱՇՏՈՆ	ԱՆՈՒՆ, ԱԶԳԱՆՈՒՆ	ՍՏՈՐԱԳԻ.	ԱՄԻՍ	ՀՀ ՎԱՅՈՑ ԶՈՐԻ ՄԱՐԶ, ԵՂԵԳՆԱԶՈՐ ՀԱՄԱՅՆՔԻ ԹԻՎ 5 ՄԱՆԿԱՊԱՐՏԵԶ ՀՈՂԱԿ-Ի ՇԵՆՔԻ ՏԱՆԻՔԻ ԵՎ ԽՈՂԱՆՈՑԻ ՀԻՄՆԱՆՈՐՈԳՄԱՆ ՆԱԽԱԳԻԾ		
ՆԳՃ	Հ. Սիմոնյան			ՔԱՐՏԱՐԱՊԵՏԱՇԻՆԱՐԱՐԱԿԱՆ ՄԱՍ	ՓՈՒԼ	ԹԵՐԹ
Նախագծեց	Հ. Սիմոնյան				ԱՆ	ՃՇ-3
				ԽՈՂԱՆՈՑԱՅԻՆ ՄԱՍԻ ՀԱՏԱԿԱԳԻԾ (ՉԱՓԱԳՐՈՒԹՅՈՒՆ) Մ 1:100	<<ԻԶՆԱԽ>> ՍՊԸ	
						13