

**ԵՐԵՎԱՆԻ ԹԻՎ 115 ԱՎԱԳ ԴՊՐԱՅԻ ՏԱՆԻՔԻ
ՆՈՐԱԳՄԱՆ ԱՇԽԱՏԱՆՔԱՅԻՆ ԳՆԱՀԱՏՈՒԹՅԱՆ**

ԱԼԵՍՏ 1 - ԼՆԱՅՈՒԹՅԱՆ ԳՆԱՀԱՏՈՒԹՅԱՆ ԳՆԱՀԱՏՈՒԹՅԱՆ

ՊՐԱՏՎԵՐ՝ 03/2-15

ՊԱՏՎԻՐԱՏՈՒՄ ՀՀ ՔԱՂԱՔԱՇԻՆՈՒԹՅԱՆ ՆԱԽԱՐԱՐՈՒԹՅԱՆ
«ՔԱՂԱՔԱՇԻՆԱԿԱՆ ԾԻՎ»ՊՀ




«ԵՐԱՆ Գ. ՍՈՑ. ՆՆՕՐԵՆ»  Ա. ԴՈԳՈՒԶՈՎ

ՀԱՅԱՍՏԱՆԻ ՀԱՆՐԱՊԵՏՈՒԹՅԱՆ ԿՐԹԱԳՐԱԿԱՆ ՍԵՐՎԻՍԻՍԻՆՏԵՐ



ՔՐԹԱԳՐԱԿԱՆ ԻՐԱԴՐՈՒԹՅԱՆ ՀԱՏԱԿԱԳԻԾ

ԹԻՎ 115 ԱՎԱԳ ԴՊՐՈՑՑԱՐԱՆՔԻ 1.15044Ա
 ՀԱՍՑՆՆԵՆԳԱՎԻԹ ՎԱՐՉԱԿԱՆ ՇՐՋԱՆ,
 ՇԻՆԿԻ ՓՈՂՈՑ ԹԻՎ 74

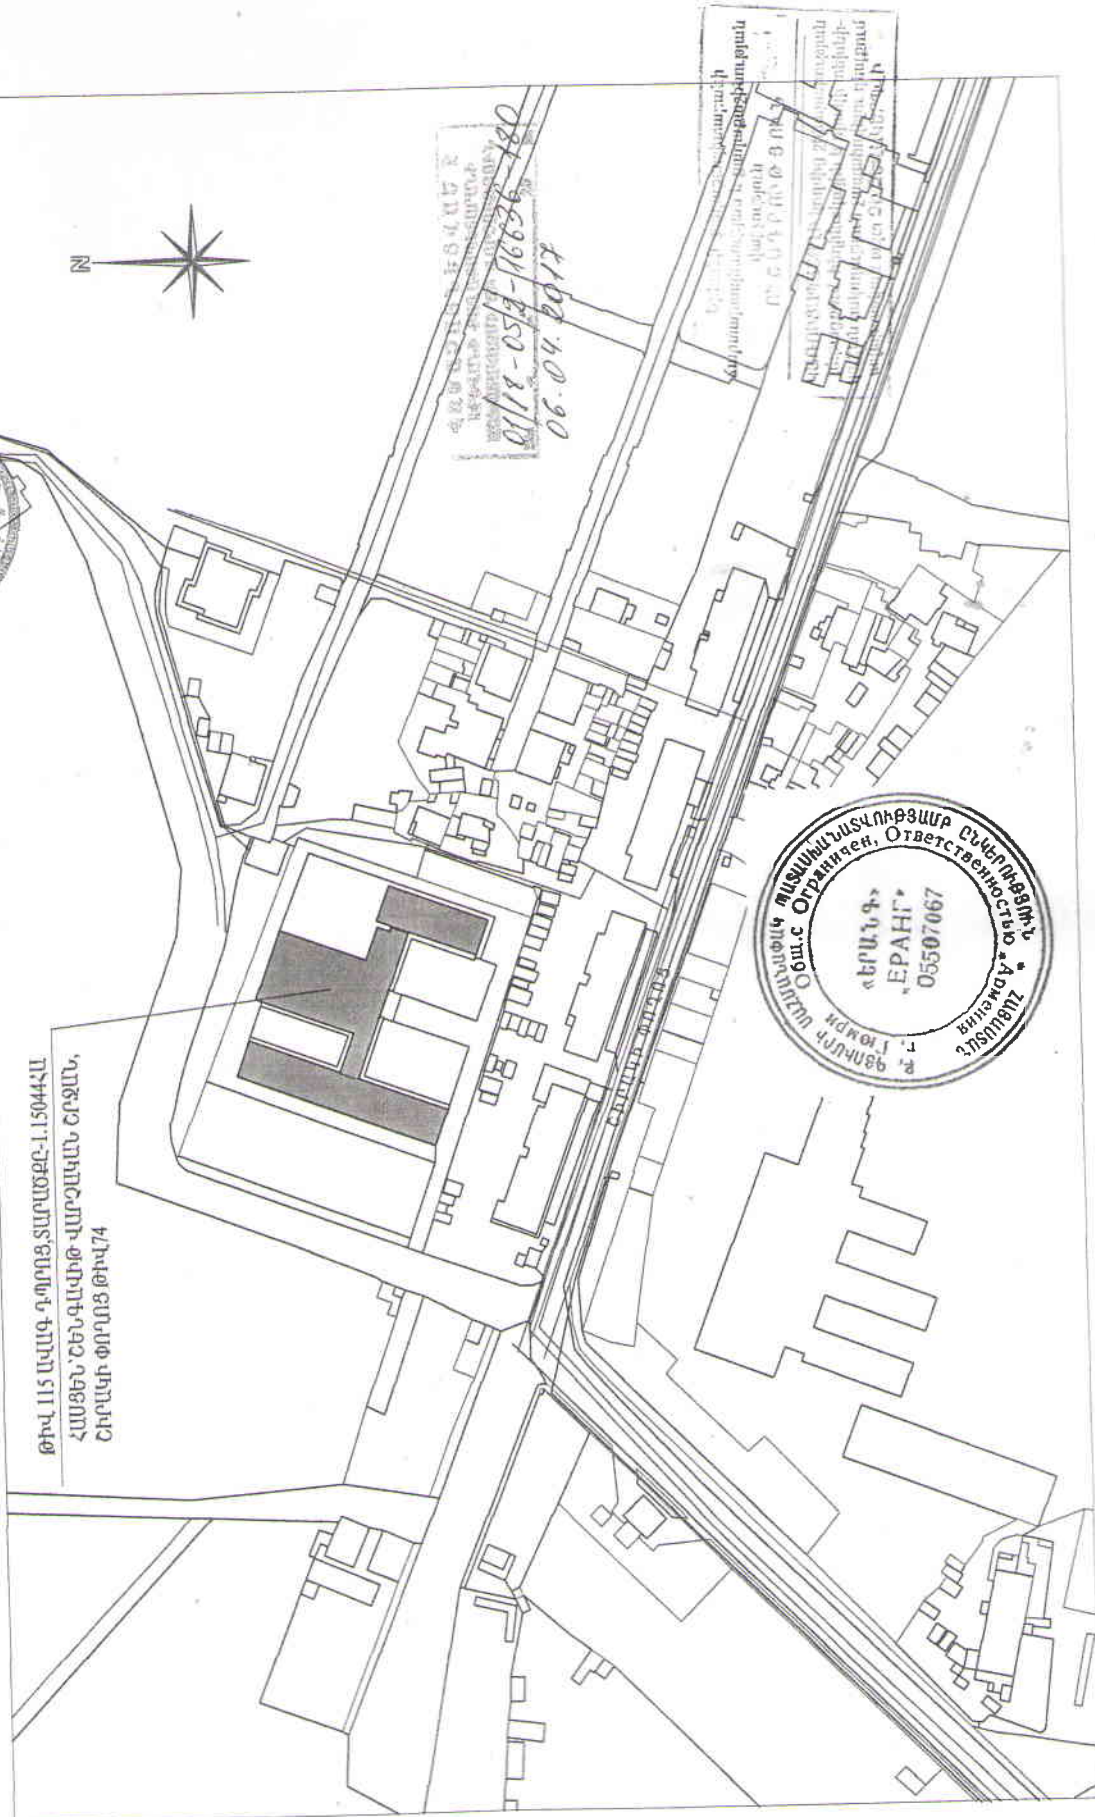

ՔՐԹԱԳՐԱԿԱՆ ԻՐԱԴՐՈՒԹՅԱՆ ԿՐԹԱԳՐԱԿԱՆ ՍԵՐՎԻՍԻՍԻՆՏԵՐ
 01/18-05/18-16636-180




ERANG LLC



ՀԱՅԱՍՏԱՆԻ ՀԱՆՐԱՊԵՏՈՒԹՅՈՒՆ
ԵՐԵՎԱՆ ՀԱՄԱՅՆՔ

ՇԻՆԱՐԱՐՈՒԹՅԱՆ ԹՈՒՅԼՏՎՈՒԹՅՈՒՆ

N 01/18-16636-213

06.04.2017թ.

Տրված է կառուցապատող «Երևանի Ս.Հովսեփյանի անվան հ.115 ավագ դպրոց» ՊՈԱԿ (Շիրակի փողոց 74) - ին

(իրավաբանական անձի անվանումը, պետական գրանցման վկայականի համարը, գտնվելու վայրը,
Շենգավիթ վարչական շրջան, Շիրակի փողոց 74

ֆիզիկական անձի անունը, ազգանունը, վայրը, հողամասի գտնվելու վայրը)

Դպրոցի տանիքի նորոգման (III կատեգորիայի օբյեկտ)

(օբյեկտի անվանումը, ռիսկայնության աստիճանը (կատեգորիան), հակիրճ բնութագիրը, հիմնական ցուցանիշները)

օբյեկտի

նորոգման

շինարարական աշխատանքների կատարման համար, այդ թվում

(նոր կառուցման, վերակառուցման, վերանորոգման, ուժեղացման և այլն)

կառուցապատվող հողամասի գլխավոր հատակագծի վրա նշված ոչ հիմնական կառույցների

տեղադրման համար:

(նշվում են ոչ հիմնական կառույցների անվանումները)

1. Օբյեկտի նախագծային փաստաթղթերը՝

1) մշակվել են աշխատանքային նախագիծ, «ԵՐԱՆԳ» ՍՊԸ, լիցենզիա հ. 13773 կողմից,
(նախագծային փաստաթղթերի փուլը, նախագծային աշխատանքների կապալառուի անվանումը, լիցենզիայի համարը)

2) ստացել են՝ 19.02.2015թ. հ.15 03 և 24.03.2017թ. հ.01-17Ց փորձագիտական դրական եզրակացությունները
նախագծա-նախահաշվային փաստաթղթերի փորձաքննություն

(փորձաքննության տեսակը)

ՀՀ Շիրակի մարզի Գյումրու քաղաքային համայնքի «ԱՐՏ-ՆԱՆԱԳՐԾ» ՓԲԸ (լից. հ.15252) և «ՄԱՆԳ» ՍՊԸ (լից. հ.14842) կողմից,
(փորձաքննության մարմնի (մարմինների) անվանումը, լիցենզիայի համարը)

կամ՝

նախագիծը թողարկող պատասխանատու կապալառուի երաշխավորագիրը՝

(պայմանագրի համարը)

3) սահմանված կարգով համաձայնեցվել են իրավասու մարմնի օրենքով սահմանված այլ շահագրգիռ մարմինների
Երևանի քաղաքապետի (08.04.2015թ. համաձայնեցված հ.01/18-05/2-15236-202 նախագիծ)

հետ:

(ճարտարապետաճանաչագծային առաջադրանք՝ հ.01/18-07/2-62589-810 տրված 20.11.2014թ.)
(մարմինների անվանումները և համաձայնեցման ժամկետները)

2. Շինարարական աշխատանքներն իրականացնել վեց/6/ ամսվա ընթացքում՝
(նշել շինարարության նորմատիվային տեղությունը կամ շինարարության ավարտի համար սահմանված ժամկետը)
ներառյալ ավարտական ակտի տրամադրման համար ավարտված շինարարական օբյեկտն ընդունող հանձնաժողովի
աշխատանքի համար նախատեսված ժամկետը:

2.1. Ապահովել օբյեկտի շահագործման թույլտվության ստացումը՝

ավարտական ակտի տրամադրումից (շինության ավարտի պետական գրանցման հաջորդ օրվանից) _____ ամսվա ընթացքում.
(սույն տողը նշվում ու լրացվում է նոր կառուցվող բազմաբնակարան կամ ստորաբաժանված շենքերի դեպքում)

ավարտական ակտի տրամադրման օրը:
(սույն տողը նշվում է ավարտական ակտի և շահագործման թույլտվության ստացման ժամկետը նույնը լինելու դեպքում)

ներառյալ ավարտված շինարարական օբյեկտ ընդունող հանձնաժողովի աշխատանքի համար նախատեսված ժամկետը:

3. Շինարարության վարման մատյանը բաղկացած է

Էջից, կարված և
դրոշմակերպված է

կողմից:

4. Նախագծային փաստաթղթերը փոփոխվել են՝

(լրացվում է N1 հավելվածի 108-րդ կետով նախատեսված դեպքերում)

«ԵՐԱՆԳ» ՍՊԸ, լիցենզիա հ. 13773

(նախագծային աշխատանքների կապալառուի անվանումը, լիցենզիայի համարը)

և սահմանված կարգով

Երևանի քաղաքապետի (06.04.2017թ. համաձայնեցված հ.01/18-05/2-16636-180 նախագիծ)

կողմից

համաձայնեցվել են իրավասու մարմնի

(մարմնի անվանումը և համաձայնեցման ժամկետը)

և այլ

շահագրգիռ մարմիններին

հետ:

(նշել օրենքով սահմանված համաձայնեցնող մարմինների անվանումները)

5. Հատուկ պայմաններ՝

- 1) կառուցապատողը նախքան շինարարությունն սկսելը, ինչպես նաև դրա ընթացքում, պարտավոր է հասցվելիք վնասների փոխհատուցման համար համաձայնության գալ կառուցապատման հետևանքով վնասներ կրող սուբյեկտների հետ:
- 2) շինարարության թույլտվությամբ սահմանված ժամկետներում կառուցապատումը չավարտելու դեպքում գործում են N1 հավելվածի 123-126-րդ կետերով սահմանված պահանջները:
- 3) (լրացվում է N1 հավելվածի 84-րդ կետով սահմանված դեպքերում) սույն թույլտվությունը տրվել է սահմանված կարգով հաստատված «Նախագիծ» փուլի հիման վրա, որին հաջորդող «Աշխատանքային փաստաթղթեր» փուլը պետք է ապահովի հաստատված փուլով ընդունված լուծումները և աշխատանքների իրականացման հաջորդականությունը

(նախապատրաստական, հողային, շինմոնտաժային աշխատանքները և այլ աշխատանքներ)

6. Հաշվի առնելով, որ կառուցվող օբյեկտի շինարարությունը հնարավոր չէ առանց գլխավոր հատակագծի վրա՝
(լրացվում է N1 հավելվածի 116-րդ կետով սահմանված դեպքերում)

համարների տակ նշված շենքի (շենքերի) և կամ շինության (շինությունների) քանդման՝

սեփականատիրոջը (օգտագործողին)

(պետական գրանցման վկայականի համարը)

տրված սույն թույլտվությունը նաև քանդման թույլտվություն է:

Օբյեկտի քանդման աշխատանքներն իրականացնել նախագծային փաստաթղթերով ամրագրված հաջորդականությամբ:

7. Այլ պայմաններ

Համաձայն 22 կառավարության 19.03.2015 թ. հ.596-Ն որոշման N1 հավելվածի 135-րդ կետի, նույն հավելվածի 129-րդ և 133-րդ կետերով սահմանված դրույթների խախտումներից յուրաքանչյուրը կառուցապատողի կողմից թույլ տալը հիմք է շինարարության թույլտվության գործողությունն Երևանի քաղաքապետի համապատասխան որոշմամբ կասեցնելու համար:

(իրավական ակտերով և (կամ) պայմանագրով նախատեսված այլ պայմանները)

8. Կառուցապատողը շինարարական (քանդման, ապամոնտաժման) աշխատանքներն սկսելուց առնվազն 3 օր առաջ համաձայն N5 հավելվածի N 2-5 ձևի տեղեկացնում է իրավասու մարմնին (Երևանի քաղաքապետին):

9. Թույլտվության հիման վրա ցանկացած շինարարական և զուգահեռ աշխատանք կարող է իրականացվել բացառապես 22 օրենսդրությանը, նախագծային փաստաթղթերին և նորմատիվատեխնիկական փաստաթղթերի, ինչպես նաև Երևան քաղաքի ավագանու 16.03.2012թ. հ.405-Ն որոշմամբ սահմանված պահանջներին համապատասխան:

Սույն շինարարության թույլտվության տրամադրմամբ երկարաձգվում է Երևանի քաղաքապետարանի կողմից 04.11.2016թ. տրված հ.01/18-70412-922 շինարարության թույլտվությամբ սահմանված շինարարական աշխատանքների իրականացման ժամկետը:

ԵՐԵՎԱՆԻ ՔԱՂԱՔԱՊԵՏ՝

Կ. Տ.



Տ.ՄԱՐԳԱՐՅԱՆ

Բացատրագիր

Նախագիծը ներկայացվում է համաձայնեցման ի լրումն ու ի փոփոխություն 08.04.2015թ. համաձայնեցված հ.01/18-05/2-15236-202 նախագծի: Փոփոխության անհրաժեշտությունն առաջացել է հ.3 մասնաշենքի տանիքի սալի վրայի շերտերը քանդելուց ի հայտ եկած հավաքովի ե/բ ծածկի և քիվի սալերի անբավարար վիճակը:

Սույն նախագծով նախատեսվել են ամրացման աշխատանքներ: Նախագծով տրված են տանիքի փայտե կոնստրուկցիաների ճշգրտված գծագրերը:


Նախագիծը չի հակասում Երևանի քաղաքապետի կողմից 20.11.2014թ. տրված հ.01/18-05/2-15236-202 ճարտարապետահատակագծային առաջադրանքին պահանջներին:

«ԵՐԱՆԳ» ՍՊԸ-Ի ՏՆՕՐԵՆ՝

Ա.ԴՈԳՈՒԶՈՎ



ՆՈՒՅԵՐԻ ԾԱՌԱՐ ՄԱՍԿՈՒՐ


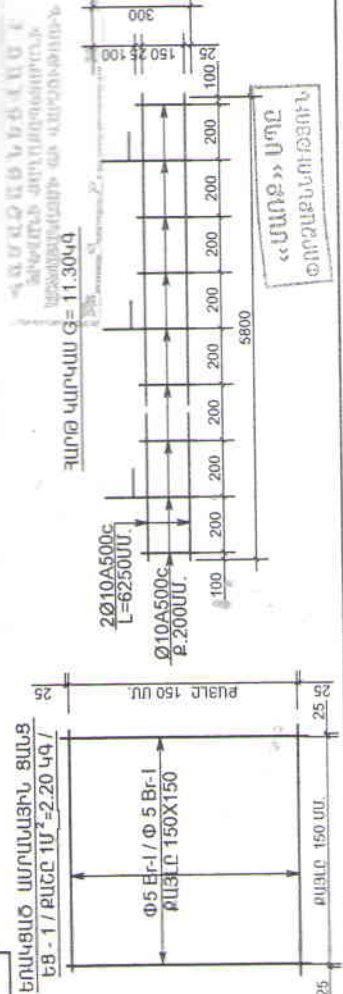

ԳՐԱՏՎԵՐ	ԱՐԱՄ	ՄԱՍ
03/2-15	1	4
ԷԼԵՄԵՆՏԻ 116 ԹԱՎԻ ԳՐԱՏՎԵՐ ՏԱՐԻՔԻ ԱՆՆԱԿԱՆՈՒՄԸ ԵՎ ԲԵՏՈՆԻ ԿՈՒՄԸ		
ՄԱՍԿՈՒՐԻ ԿՈՒՄԸ ԵՎ ԲԵՏՈՆԻ ԿՈՒՄԸ		
ՓՈՒԼ	ՓՈՒԼ	ԹԵՄԵՐ
Ա.Ե.	Ա.Ե.	7
11		

ԳԻՐ	ԷԼԵՄԵՆՏ
1	300
2	
4	
5	
6	
9	
11	
13	

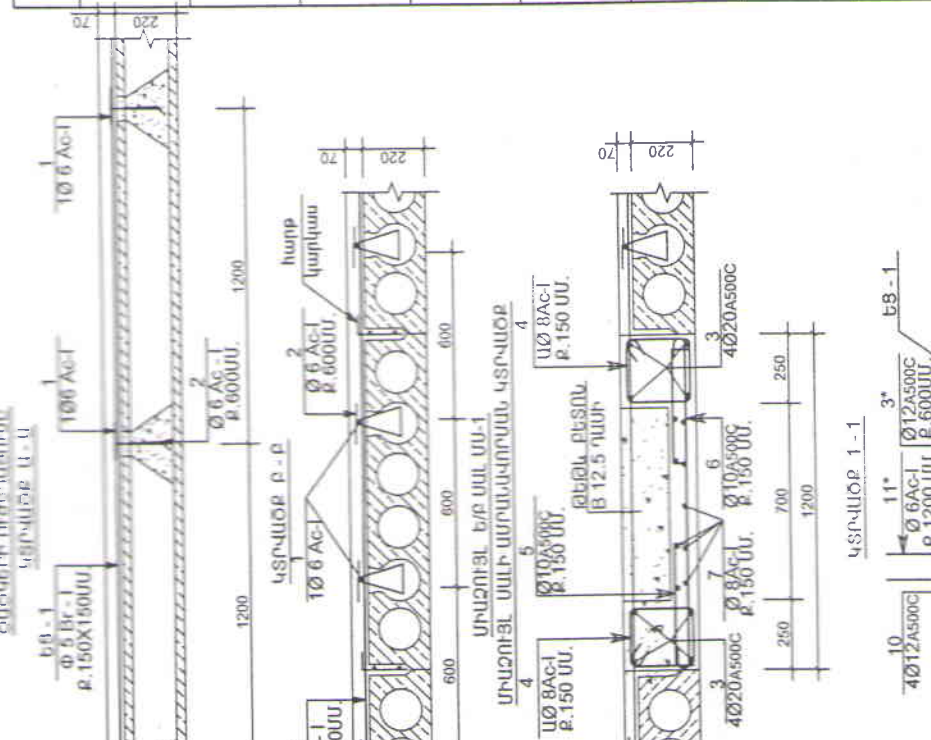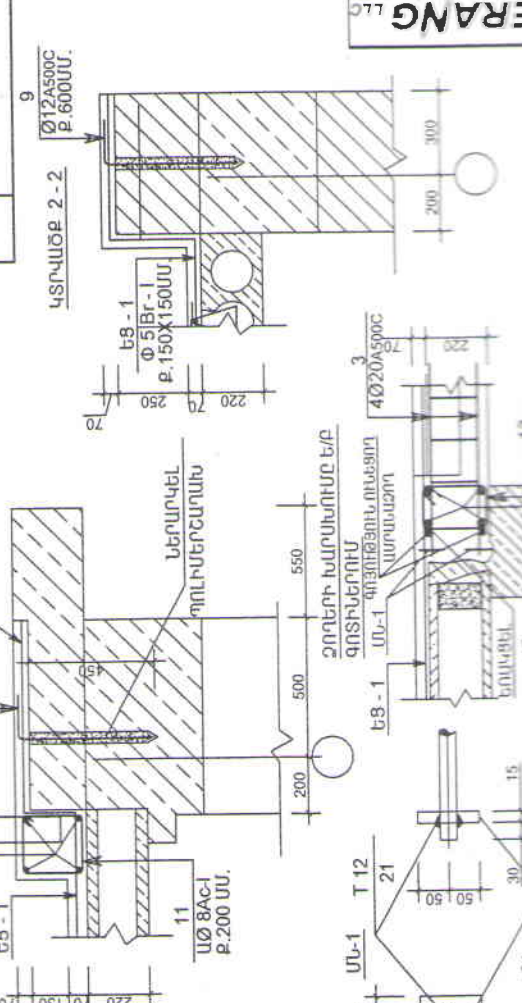

ԳՐԱՏՎԵՐ	ԱՐԱՄ	ՄԱՍ
03/2-15	1	4
ԷԼԵՄԵՆՏԻ 116 ԹԱՎԻ ԳՐԱՏՎԵՐ ՏԱՐԻՔԻ ԱՆՆԱԿԱՆՈՒՄԸ ԵՎ ԲԵՏՈՆԻ ԿՈՒՄԸ		
ՄԱՍԿՈՒՐԻ ԿՈՒՄԸ ԵՎ ԲԵՏՈՆԻ ԿՈՒՄԸ		
ՓՈՒԼ	ՓՈՒԼ	ԹԵՄԵՐ
Ա.Ե.	Ա.Ե.	7
11		

