



ՀՀ ՇԻՐԱԿԻ ՄԱՉԻ ՄԱՍԻԿ ՕՎԱԼԱԶԵՎ ԿԵՆՏՐՈՆԻ ԿԱՌԱՐԱՐՈՒՄ

ՊԼՏԱԿՐԱՏՈՒՄ






ՀԱՄԱՅՔԻ ԿԵՆՏՐՈՆԱԿԱՆ ՀՐԱՊԱՐԱԿԻ ԻՑՄԱՆ ԼՇԽԱՏԱՆԱԲԱՅԻՆ ՆԱԽԻԾ



ՈՐԱԿԻ ՀԱՄԱՅՔԱՆԵՏԱՐԱՆ

«ՀՈՎ-ԼԵՆ» ՈՒՄԻՑ 11347

ՏՈՒՐԻ



ԼՇԽԱՏՈՐ

ՀԱՅԱՍՏԱՆԻ ՀԱՆՐԱՊԵՏՈՒԹՅՈՒՆ
ՔԱՂԱՔԱՇԻՆՈՒԹՅԱՆ ՆԱԽԱՐԱՐՈՒԹՅՈՒՆ ԿԵՐԱԶԵԿԱԿԵՐՈՒՄԸ

ԼԻՑԵՆԶԻԱ

11347

(լիցենզիայի համար)
ՔԱՂԱՔԱՇԻՆԱԿԱՆ ՓԱՍՏԱԹՂԹԵՐԻ ՄՇԱԿՈՒՄ ԵՎ ՓՈՐՁԱՔՆՆՈՒԹՅՈՒՆ
(ՔԱՅԱՌՈՒԹՅԱՆ ԺԻՆԱՐԱՐՈՒԹՅԱՆ ԹՈՒՅՆԱԿՈՒԹՅՈՒՆ ՆՈՒՆԱՅՄՈՂ ԱՇԽԱՏԱՆՔԵՐԻ)

(գործունեության տեսակ)

Տալանք է «20 նոյեմբերի 2007թ.» «ՀՈՎ - ԼԵՆ» ՍՊԸ, Շիրակի մարզ, ք. Արթիկ, Շիրակի մարզի 5, քմ. 38

(լիցենզիան տալու ամսաթիվը, իրավաբանական անձի անվանումը ու գտնվելու վայրը, հսկ անհատ ձեռնարկատիրոջ համար՝ ազգանունը, անունը ու բնակության վայրը)

Գործողության ժամկետը՝ **ԱՆՃԱՄԿԵՏ**

ՀՀ ՔԱՂԱՔԱՇԻՆՈՒԹՅԱՆ ՆԱԽԱՐԱՐ

(ստորագրություն)

Կ. Ս.

Կ. ՎԱՐԴԱՆՅԱՆ
(անուն, ազգանուն)



ՀԱՅԱՍՏԱՆԻ ՀԱՆՐԱՊԵՏՈՒԹՅՈՒՆ
ՔԱՂԱՔԱՇԻՆՈՒԹՅԱՆ ՆԱԽԱՐԱՐՈՒԹՅՈՒՆ
ԼԻՑԵՆԶԻԱՅԻ ՆԵՐԴԻՐ

N 11347 - 01

(լիցենզիայի և ներդիրի համարները)

«ՀՈՎ - ԼԵՆ» ՍՊԸ

(կազմակերպության անվանումը և մասնաճյուղի անձնագրային տվյալները)

ԱՂԱՍԻ ՀՈՎՀԱՆՆԵՍԻ ԽԱՉԱՏՐՅԱՆ AC 0471886, ՀՐԱՉԱՍ ՍԵՂՈՒԿԻ ՍՈՒՐԱԳՐԱՆ AA 0658256

(կազմակերպության անվանումը և մասնաճյուղի անձնագրային տվյալները)

ՔԱՂԱՔԱՇԻՆԱԿԱՆ ՓԱՍՏԱԹՂԹԵՐԻ ՄՇԱԿՈՒՄ ԵՎ ՓՈՐՁԱՔՆՆՈՒԹՅՈՒՆ՝ ԲՆԱԿԵԼԻ, ՀԱՍԱՐԱԿԱԿԱՆ ԵՎ ԱՐՏԱՂՈՒԿԱՆ

(գործունեության բնույթը)

20.11.2007թ.

(տալու ամսաթիվը)

ԳՈՐԾՈՒՆԵՐՈՒԹՅԱՆ ԺԱՄԿԵՏԸ՝ **ԱՆՃԱՄԿԵՏ**

ՀՀ ՔԱՂԱՔԱՇԻՆՈՒԹՅԱՆ ՆԱԽԱՐԱՐ

(ստորագրություն)

Կ. Ս.

Կ. ՎԱՐԴԱՆՅԱՆ
(անուն, ազգանուն)

Ներդիրը վավերական է լիցենզիայի առկայության դեպքում

**ՀՀ Շիրակի մարզի Մարալիկ համայնքի հրապարակի օվալաձև կենտրոնի կառուցման աշխատանքային
նախագիծ**

Բացատրագիր

Նախահաշիվը կազմված է ՀՀ օրենսդրությամբ սահմանված կարգի համապատասխան: Ինֆորմացիոն
տեղեկագիր N 03,2016թ.

Ուղղակի ծախսերի վրա հաշվարկված են՝

Վերադիր ծախսեր	13,30%
Շահույթը	11,00%
Ժամանակավոր շենքեր և կառույցներ	0,75%
Կլիմայական պայմանների ազդեցություն	0,80%
Չնախատեսված աշխատանքներ և ծախսեր	3,00%
Ավելացված արժեքի հարկ /ԱԱՀ/	20,00%

Միավոր գներ

1. Աշխատավարձի հաշվարկը կատարված է՝

1984թ նորմատիվային աշխատատարության վրա ընդունելով շինարարությունում զբաղված բանվորների միջին (ամսական) աշխատավարձը- (դրամ)	211660
	1955,29

2. Մեքենայի շահագործման ծախսերի հաշվարկը կատարված է՝ 2702,56

1984թ. նորմատիվային ծախսերի հիման վրա կիրառելով համապատասխան հաշվարկվող
ինդեքսը

3. Նյութերի արժեքի հաշվարկը կատարված է՝

1984թ. նորմատիվային ծախսի հիման վրա, կիրառելով հետևյալ գործակիցները.

ա. նյութերի տեղափոխման (տրանսպորտային) ծախսեր	1,088
բ. նորմատիվներով չհաշվարկվող (ոչ հիմնական) այլ նյութեր	1,05
գ. նյութերի պահեստավորման և նախապատրաստման ծախսեր	1,02

Կազմեց



Ա. Խաչատրյան

ՀՀ Շիրակի մարզի Մարալիկ համայնքի հրապարակի օվալաձև կենտրոնի կառուցման աշխատանքային նախագիծ

Հավաք նախահաշիվ

		Նախահաշվային արժեքը Այդ թվում վերադարձը				12688,41	հազ.դրամ հազ.դրամ
		Արժեքը հազ.դրամ					
Հաշվարկների և նախահաշվի համարը	Օբյեկտների անվանումը	Շինարարական աշխատանքներ	Մոնտաժային աշխատանքներ	Սարքավորում և գույք	Այլ աշխատանքներ		
		4	5	6	7		
2	3					8	
	Գլուխ 2						
	Գլուխ 7.						
	Քարեկարգում						
Լույ. նախ Բ-3	Քարեկարգում	9010,95	0,00	0,00	0,00	9010,95	
Լույ. նախ Բ-4	Տարածքի կանաչապատում	827,04	0,00	0,00	0,00	827,04	
	Ընդամենը ըստ գլ.7	9837,99	0,00	0,00	0,00	9837,99	
	Գլուխ 8						
	Ժամանակավոր շենքեր և կառույցներ						
Քաղ. Սախ.	Ժամանակավոր շենքեր և կառույցներ 1,5*0,5=0,75%	73,78	0,00	0,00	0,00	73,78	
	Ընդամենը ըստ գլ.8	73,78	0,00	0,00	0,00	73,78	
	Ընդամենը ըստ գլ.2-8	9911,78	0,00	0,00	0,00	9911,78	
	Գլուխ 9						
	Չմեռային թանկացումներ						
Քաղ. Սախ.	Չմեռային թանկացումներ 1,6*0,5=0,8%	79,29	0,00	0,00	0,00	79,29	
	Ընդամենը ըստ գլ.9	79,29	0,00	0,00	0,00	79,29	
	Ընդամենը ըստ գլ.9	0,00	0,00	0,00	14,87	14,87	
	Ընդամենը ըստ գլ.9	79,29	0,00	0,00	14,87	94,16	

	Ընդամենը ըստ գլ.2-9 գլուխ 10	9991,07	0,00	0,00	14,87	10005,94
Քաղ. Լախ.	Տեխնիկական հսկողություն 2%	0,00	0,00	0,00	199,82	199,82
	Հեղինակային հսկողություն 0,6%	0,00	0,00	0,00	59,95	59,95
	Ընդամենը ըստ գլ.10	0,00	0,00	0,00	259,77	259,77
	Ընդամենը ըստ գլ.2-10	9991,07	0,00	0,00	274,64	10265,71
3%	Չմախատնական ծախսեր և աշխատանքներ	299,73	0,00	0,00	8,24	307,97
	Ընդամենը	10290,80	0,00	0,00	282,87	10573,68
	ԱՄՀ 20%	2058,16	0,00	0,00	56,57	2114,74
	Ընդամենը ըստ մախահաշվի	12348,96	0,00	0,00	339,45	12688,41

Տնօրեն
Կազմեց

Լ. Խաչատրյան
Ա. Խաչատրյան



 Արտադրողի N 1-1
 Բաղադրարկ

Աշխատանքների և ծախսերի անվանումը	մսիկով փկոճ	կոմբոճ	Միավորի արժեքը 1984թ. գներով		ընթացիկ մոտոդճշմ. ստիմուլյ	Միավոր արժեքը հազ. դրամ		Նյութեր						Արժեքը հազ. դրամ		
			Աշխ. վարձ	Մեք. ծախս		Աշխ. վարձ	Մեք. ծախս	Անվանումը	Չափ միավ.	Նորմ. ծախս	Նյութի քանիք ծավալը	արժ. հազ. դր.	Նյութի միավոր արժեքը հազ. դրամ	Միավոր	Ընդամենը	
27-33 27-86-1	3 Ար. ծախսերի քանակը 800մ հաստ Բազային եղաքարների տեղադրում (150-300)մ	4 հոր. մ գծ. մ	5 11.64 166.00	6 0.83 0.59	7 0.78 0.01	8 1.60 1.11	9 1.62 1.16	10 2.12 0.02	11 200 Հաղախ Բազային եղաքար	12 հոր. մ հոր. մ գծ. մ	13 0.059 0.0006 1.00	14 9.79 0.10 166.00	15 26.78 26.00 4.75	16 0.00 7.39 1.84 0.02 5.53	17 3.73 8.57	18 43.46 1422.75
27-79	Քետոն եղաքարների տեղադրում (100-200)մ	գծ. մ	190.00	0.40	0.01	0.74	0.78	0.02								
27-173 կրատ	Հարթակի տակ խցից հիմնատանի կրակամացում 12մ հաստ	100 քառ. մ	7.60	14	7.40	25.60	27.37	20.00						4.01 26.78 26.00	4.82	915.44
27-176	Հարթակի պատում քետոն սալիկներով 70մ հաստ սալակի վրա	100 քառ. մ	7.6	21.2	12.9	40.2	41.45	34.86	Խիճ Ջուր	հոր. մ հոր. մ	17.40 2.00	132.24 15.20	4.00 0.17	81.5 81.10 0.39	128.87	979.40
1-1587 C310-5 1-1605	Հիմնարկված աղբի բարձրում ձեռքով ավտոմեքանիկայի միջոցով Հին աղբի տեղափոխում 5մ Աշխատանք արդ. ավտոմեքանիկայի վրա	տ տ 1000 հոր. մ	66.42 66.42 0.0369	0.00 0.00 1.59	0.18 0.5 12.34	0.0 0.0 3.2	0.00 0.00 3.11	0.49 1.35 33.35	Քետոն սալիկներ Ալյուգ	քառ. մ հոր. մ	100.00 0.08	760.00 0.61	3.50 1.42	407.84 0.13	484.28	3680.56
Ընդամենը																
Երաշխավորում 13.3%																
Դրամներ																
Դրամներ																
Նախահաշիվ N P-2

Տարածքի կանաչապատում																	
Աշխատանքների և ծախսերի անվանումը	Հաշվի միավոր	Բնակ	Միավորի արժեքը գներով		Միավորի արժեքը հազ.դրամ		Նյութեր					Արժեքը հազ.դրամ					
			Աշխ. վարձ	Մեք. շահագ.	Մոտոտեխ. շահագ.	Մեք. շահագ.	Անվանումը	Հափ միավ.	Նորմ. ծախս	Նյութի քանակը ծավալը	արժ. հազ. դր	Նյութի միավոր արժեքը հազ.դրամ	Միավոր	Ընդամենը			
2	3	4	5	6	7	8	9	10	11	12	13	14	15	16	17	18	
1-1596	Սև հողի խառնուրդ մեխանիզմով	կառ.մ	25.00	0.01	0.16	0.01	0.01	0.43									
310-3	Տեղափոխում մինչև 5կմ	տ	469.1	0.00	0.50	0.00	0.00	1.35							0.4395	10.99	
1-1129	Հողի հարթեցում մեխանիզմով	քառ.մ	112.0	0.00	0.00	0.01	0.00	0.01							1.3513	633.86	
	Սնունքի արժեքը	կգ	5.00	0.00	0.00	0.00	0.00	0.00	Սնունք	կգ	1.00	5.00	0.50	0.57	0.0473	5.91	
	Ընդամենը														0.5661	2.83	
																657.62	
Վերադարձվող ծախսեր 13.3%																	
Ընդամենը																	
Հանույր 11%																	
Ընդամենը																	
																87.46	
																745.08	
																81.96	
																827.04	



Ծավալների ամփոփաթերթ միավոր գներով

N	Աշխարհի և ծախսերի շիջվող	Աշխատանքների անվանումը	Հ.մ.	Քանակ	Միավորի արժեքը հազ. դրամ	Ընդհանուրը հազ. դրամ
1	2	3	4	5	6	7
		Բարեկարգում				
1	27--33	Ա/բ ծածկույթի քանդում 80մմ հաստ	խոր.մ	11,64	3,73	43,46
2	27--86-1	Բազալտե եզրաքարերի տեղադրում(150*300)մմ	գծ.մ	166,00	8,57	1422,75
3	27--79	Բետոնե եզրաքարերի տեղադրում(100*200)մմ	գծ.մ	190,00	4,82	915,44
4	27-173 կիրառ	Հարթակի տակ խճից հիմնատակի իրականացում 12սմ հաստ	100 քառ.մ	7,60	128,87	979,40
5	27-176	Հարթակի պատում բետոնե տալիկներով 70մմ հաստ ալագի վրա	100 քառ.մ	7,6	484,28	3680,56
6	1-1587	Շինարարական աղբի բարձում ձեռքով ավտոմեքենափերի վրա	տ	66,42	0,49	32,31
7	C310-5	Շին աղբի տեղափոխում 5կմ	տ	66,42	1,35	89,75
8	1-1605	Աշխատանք արդակույտի վրա	1000 խոր.մ	0,0369	36,46	1,35
		Ընդամենը				7165,02
		Տարածքի կանաչապատում				
9	1-1586	Սև հողի բարձում մեխանիզմով	խոր.մ	25,00	0,4395	10,99
10	310-3	Տեղափոխում միջև 5կմ	տ	469,1	1,3513	633,87
11	1-1129	Հողի հարթեցում մեխանիզմով	քառ.մ	112,0	0,0095	1,06
12	48-167	Նույնը, ձեռքով սիզամարզերում	քառ.մ	13,00	0,2283	2,97
13	48-214	Սիզամարզերի կանաչապատում	քառ.մ	125,0	0,0473	5,91
14		Մերձի արժեքը	կգ	5,00	0,5661	2,83
		Ընդամենը				657,63
		Ընդհանուրը				7822,65
		Վերադիր ծախսեր 13,33%				1040,41
		Ընդամենը				8863,07
		Շահույթ 11%				974,94
		Ընդամենը				9838,01
		Ժամանակավոր շենքեր և կառույցներ 0,75%				73,79
		Ընդամենը				9911,79
		Չմեռալին թանկացումներ 0,8%				79,29
		Ընդամենը				9991,08
		Չնախատեսված ծախսեր և աշխատանքներ 3%				299,73
		Ընդամենը				10290,82
		ԱԱՀ 20 %				2058,16
		Ընդամենը				12348,98



ՄԱՐԱԼԻԿ ՀԱՄԱՅՆՔԻ ԿԵՆՏՐՈՆԱԿԱՆ ՀՐԱՊԱՐԱԿ
ՈՐՊԵՍՁԻ ՍՏԱՑՎԻ ԳԵՂԵՑԻԿ ԵՎ ՔԱՂԱՔԱՇԻՆԱԿԱՆ
ԱՆՀՐԱԺԵՇՏ Է ՀՐԱՊԱՐԱԿԻ ԱՍՖԱԼՏԲԵՏՈՆՅԱ ՇԱՐՈՒ
ՀԱՄԱՀՈՒՆՉ ՕԿԱԼԱՁԵՎ ԿԵՆՏՐՈՆ:

ՆԱԽԱՏԵՍՎՈՒՄ Է ԿԱՏԱՐԵԼ ՀԵՏ

ԱՆՀՐԱԺԵՇՏ Է ԿՏՐԵԼ ԵՎ ՀԱՆԵԼ ԱՍՖԱԼՏԲԵՏՈՆՅԱ
ԽՈՐՈՒԹՅԱՄԲ 194 ԳԾՄ ՀԱՏՎԱԾ ԵՎ ՀՈՂԱՇԵՐՏ ՍԵՐ
ԽՈՐՈՒԹՅԱՄԲ ՀԱՏՎԱԾՆԵՐԸ, ՔԱՆԴՈՒՑՔԸ ԱՆՀՐԱԺԵՇՏ
ՏԵՂԱՓՈԽԵԼ 5 ԿՄ ՀԵՌԱՎՈՐՈՒԹՅԱՆ ՎՐԱ ԵՎ ԹԱՕՐ
-ԲԱԶԱԼՏԵ ԵԶՐԱՔԱՐ 0,15Մ ԼԱՅՆՈՒԹՅԱՄԲ 0,3 Մ ԲԱՅՈՒՆ
-ԲԵՏՈՆԵ ԵԶՐԱՔԱՐ 0,10Մ ԼԱՅՆՈՒԹՅԱՄԲ 0,2 Մ ԲԱՅՈՒՆ
-ՏՈՄԵՏԻ ԻՐԱԿԱՆԱՑՈՒՄ 760 ՔՄ

ԱՑԱՏՐԱԳԻՐ

ԱՐԱԿԸ ՈՒՆԻ ԼԱՅՆ ԱՍՖԱԼՏԲԵՏՈՆՅԱ ԾԱԾԿՈՒՅԹ,
 ՆԱԿԱՆ ՏԵՍԱՆԿՅՈՒՆՈՎ ԼՈՒԾՎԱԾ ՀՐԱՊԱՐԱԿ,
 ՅԱ ԾԱԾԿՈՒՅԹԻ ՎՐԱ ԿԱԿՈՒՑԵԼ ՀՐԱՊԱՐԱԿԻՆ

ՐԵԼ ՀԵՏԵՎՅԱԼ ԱՇԽԱՏԱՆՔՆԵՐԸ


ՏՈՆՅԱ ԾԱԾԿՈՒՅԹԻ 0.3 Մ ԼԱՅՆՈՒԹՅԱՄԲ 0.2 Մ
 ԵՐՏ ՍՏԵՂԾԵԼՈՒ ՀԱՄԱՐ 120 ՔՄ, 0,2 Մ
 ՆՀՐԱԺԵՇՏ Է ԲԵՌՆԱՏԱՐ ԻՆՔՆԱԹԱՓՈՎ
 Ա ԹԱՓԵԼ: ԸՆԴՀԱՄԵՆԸ $125\text{ՔՄ} \times 0.2\text{Մ} = 25.0$ ԽՄ:
 ,3 Մ ԲԱՐՁՐՈՒԹՅԱՄԲ - 166 ԳԾՄ
 2 Մ ԲԱՐՁՐՈՒԹՅԱՄԲ - 190 ԳԾՄ



ՊԱՏՎԵՐ N
 ՊԱՏՎԻՐԱՏՈՒ

ՄԱՐԱԼԻԿԻ ՀԱՄԱՅՆՔԱՊԵՏԱՐԱՆ

ՊԱՇՏՈՆ	ԱՆՈՒՆ, ԱԶԳԱՆՈՒՆ	ՍՏՈՐԱԳՐՈՒԹ.	Տ / Թ	ՀՀ ՇԻՐԱԿԻ ՄԱՐԶԻ ՄԱՐԱԼԻԿ ՀԱՄԱՅՆՔԻ ՀՐԱՊԱՐԱԿԻ ՕԿԱՄԱՉԵՎ ԿԵՆՏՐՈՆԻ ԿԱՌՈՒՑՄԱՆ ԱՇԽԱՏԱՆՔԱՅԻՆ ՆԱԽԱԳԻԾ	ՓՈՒԼ	ԹԵՐԹ	ԹԵՐԹԵՐ
ՃԱՐՏԱՐԱՊԵՏ	Ա. ԽԱՉԱՏՐՅԱՆ				Ա	ՃՇ - 1	7

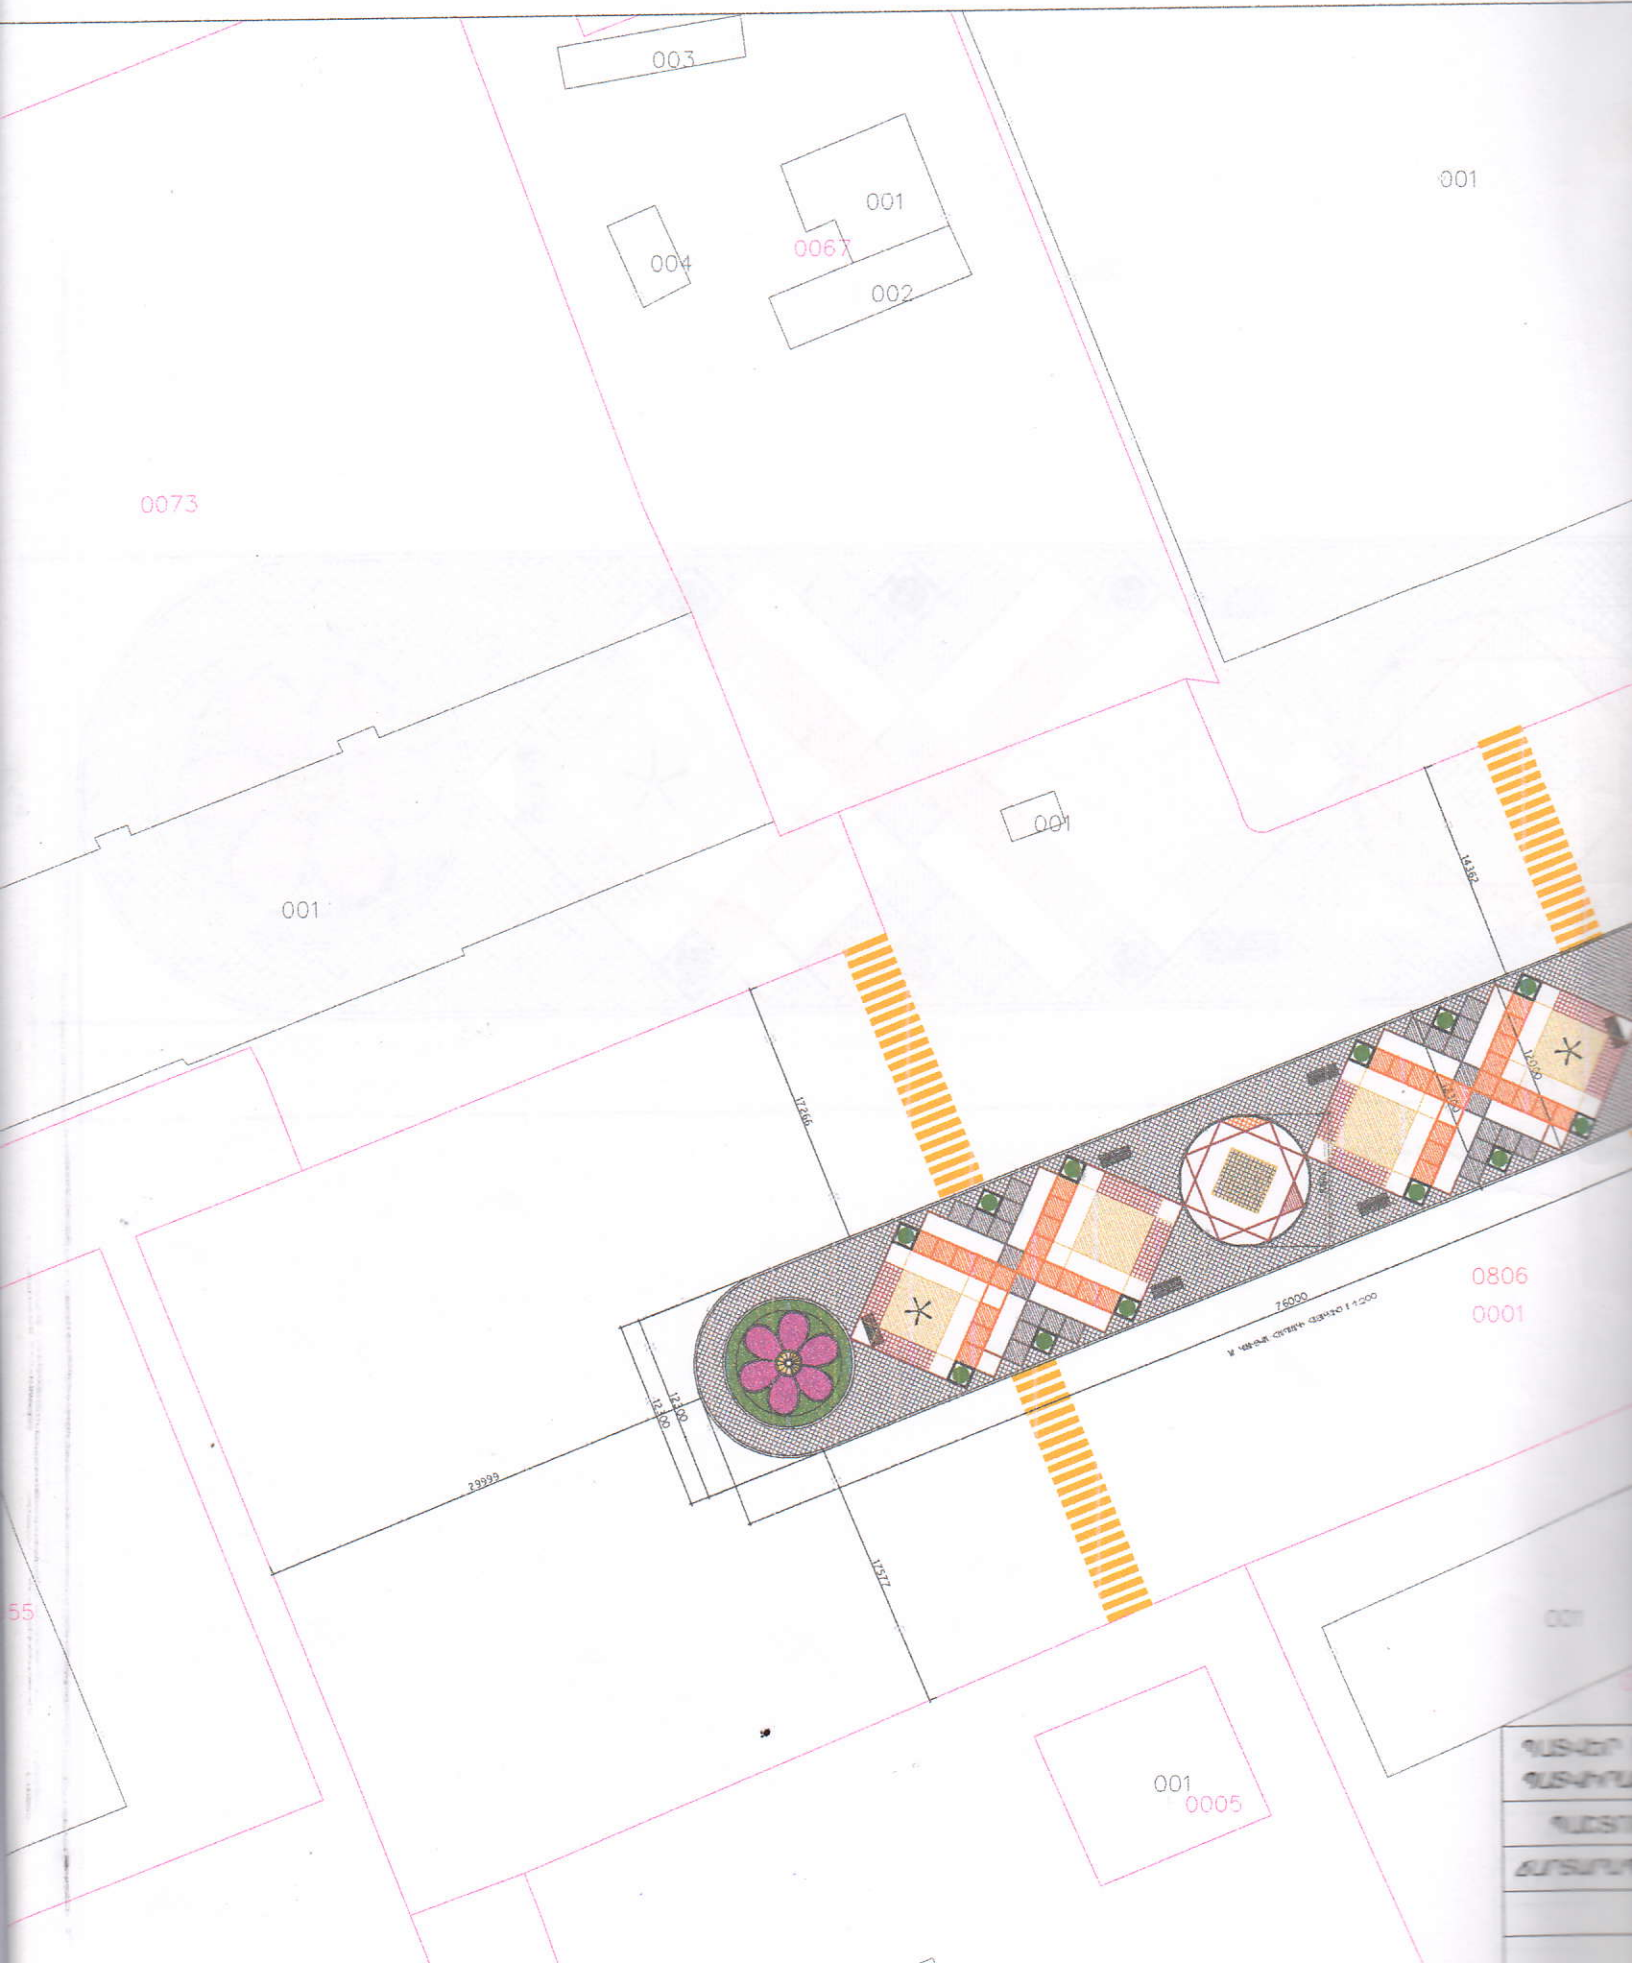

1:1000

2


«ՀԱՅԿԵՑԿԱԾԻ»

ՈՐՈՇԱԿ ՀԱՅԵՔԻ ՆԿԿԱՐ

Ա. ԽԱՆՅԱՆ

«-----» ----- 2016 թ.


001

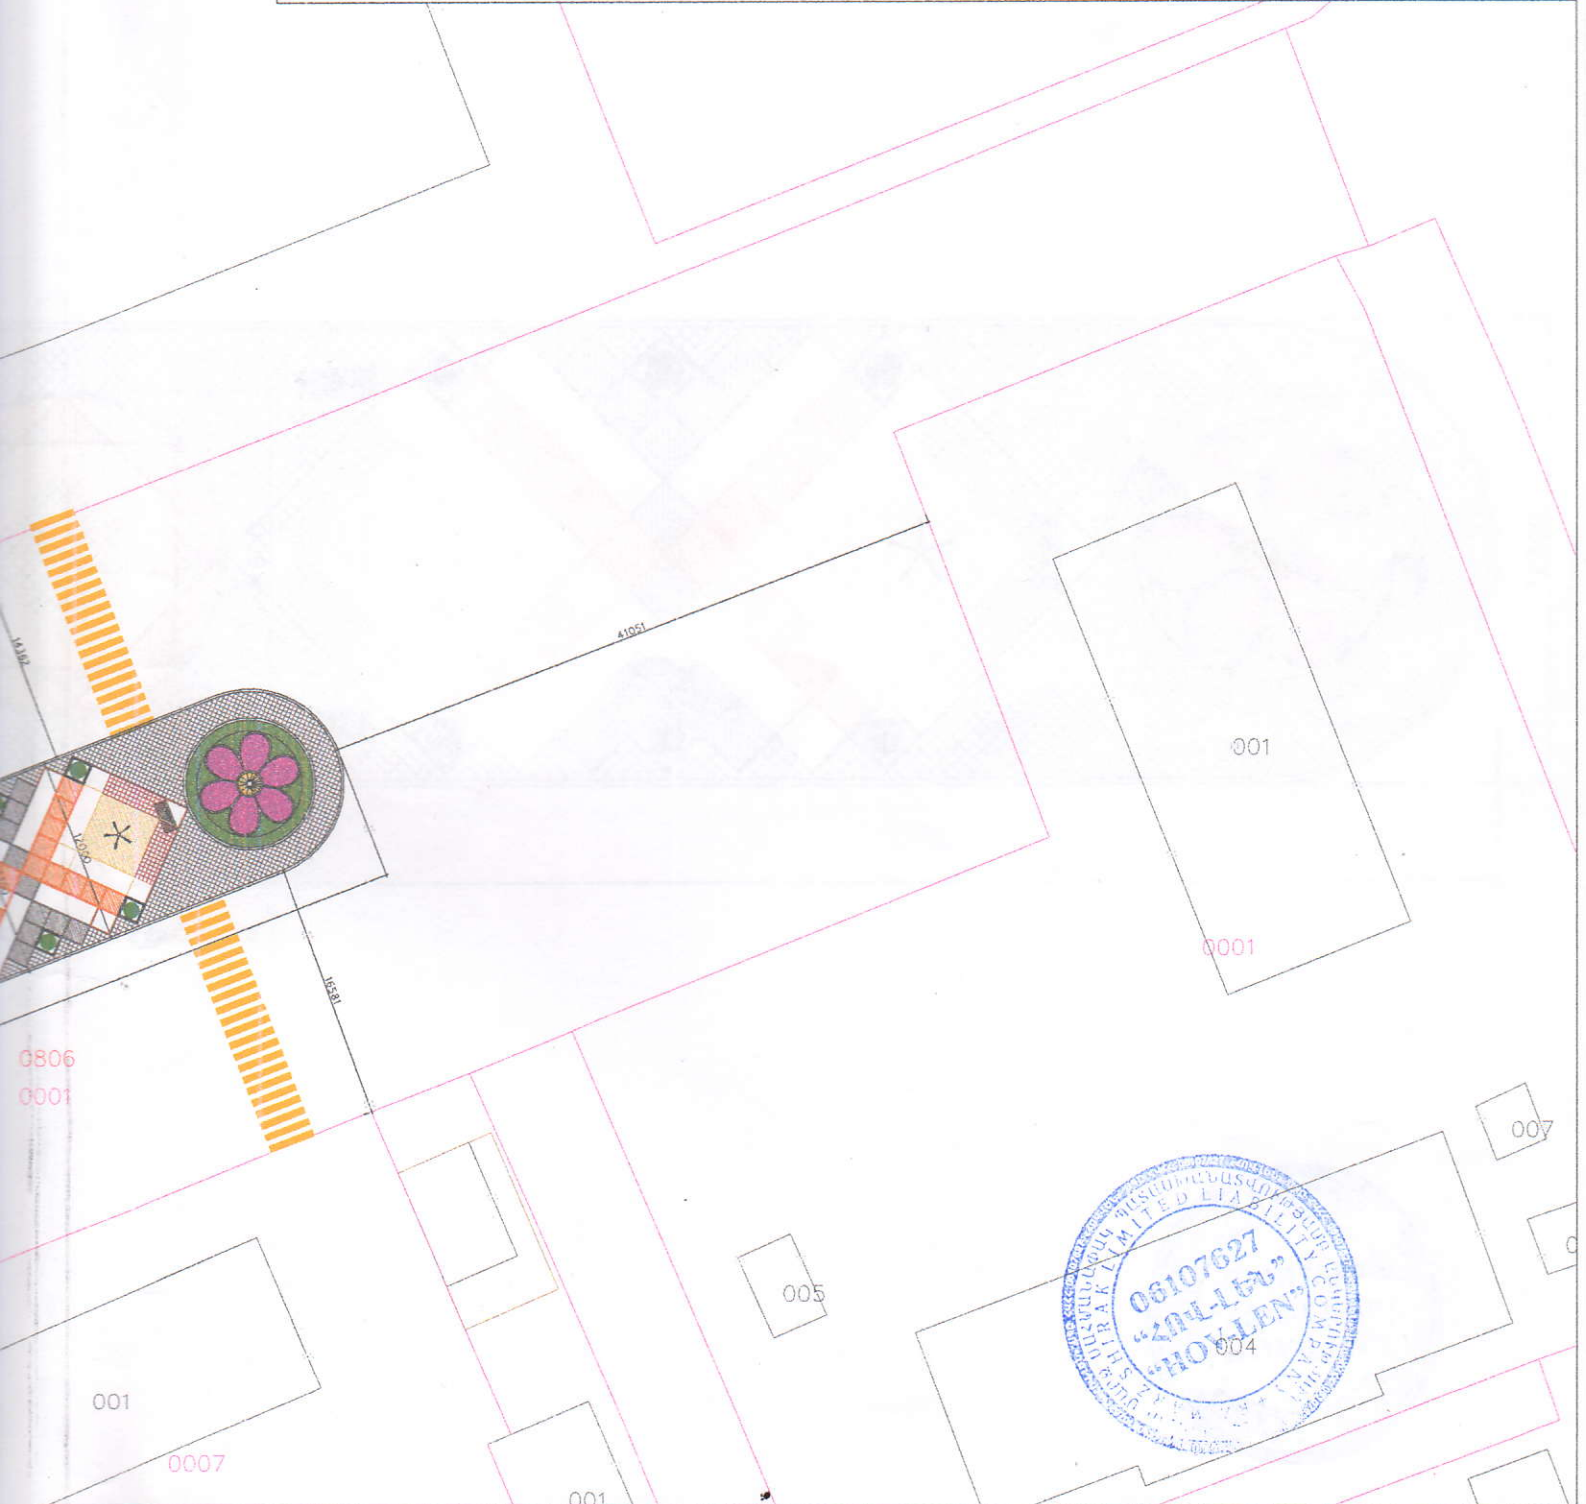

ՊԱՏԿԵՐ N
ՊԱՏԿԻՐԱՏՈՒ ՄԱՐԱԽԿԻ ՀԱՄԱՅՆՔԱՊԵՏԱՐԱՆ


ՊԱՇՏՈՆ	ԱՆՈՒՆ, ԱԶԳԱՆՈՒՆ	ՍՏՈՐԱԳՐՈՒԹ.	S / Թ	ՀՀ ՇԻՐԱԿԻ ՄԱՐԶԻ ՄԱՐԱԽԿԻ ՀԱՄԱՅՆՔԻ ՀՐԱՊԱՐԱՐԱԿԻ ՕԿԱՄԱԶԵԿ ԿԵՆՏՐՈՆԻ ԿԱՌՈՒՅՄԱՆ ԱՇԽԱՏԱՆՔԱՅԻՆ ՆԱԽԱԳԻԾ	ՓՈՒԼ	ԹԵՐԹ	ԹԵՐԹԵՐ
ՀԱՐՏԱՐԱՊԵՏ	Ա. ԽԱՆՅԱՆՅԱՆ				Ա	ՃՇ-2	7

12300

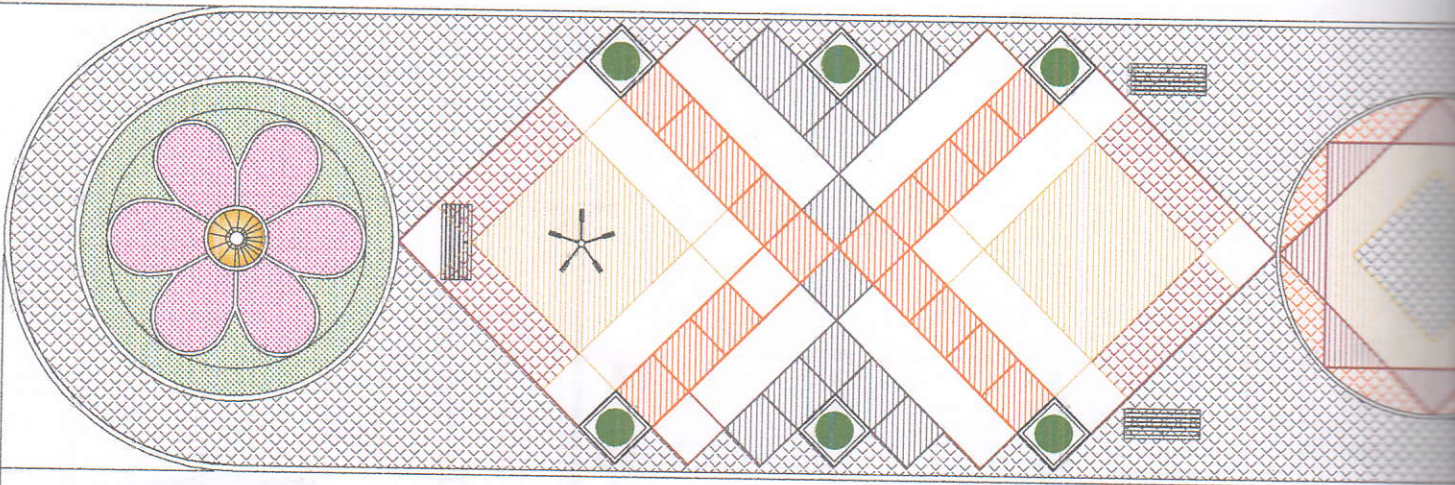

7600

7600

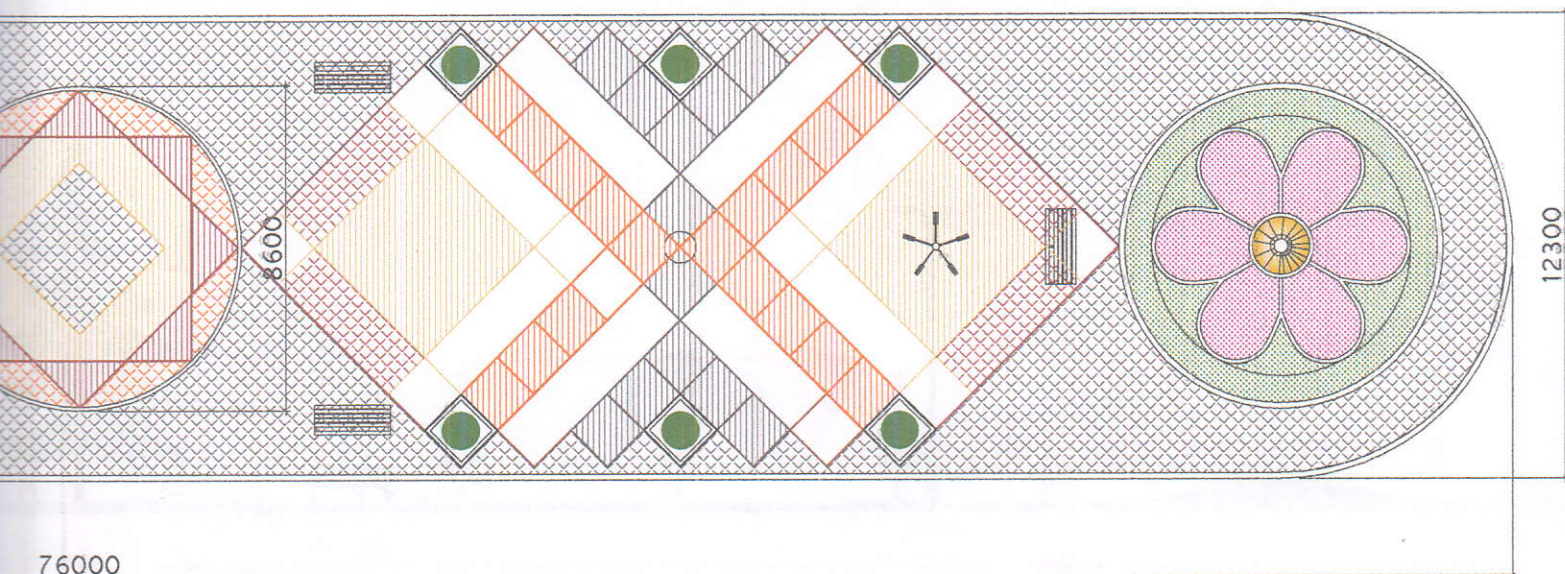





ՊԱՏՎԵՐ N1 ՊԱՏՎԻՐԱՏՈՒ ՄԱՐԱԽԿԻ ՀԱՄԱՅՆՔԱՊԵՏԱՐԱՆ							
ՊԱՇՏՈՆ	ԱՆՈՒՆ, ԱԶԳԱՆՈՒՆ	ՍՏՈՐԱԳՐՈՒԹ.	S / Թ	ՀՀ ՇԻՐԱԿԻ ՄԱՐԶԻ ՄԱՐԱԽԿԻ ՀԱՄԱՅՆՔԻ ՀՐԱՊԱՐԱԿԻ ՕԿԱՄԱՉԵԿ ԿԵՆՏՐՈՆԻ ԿԱՌՈՒՑՄԱՆ ԱՇԽԱՏԱՆՔԱՅԻՆ ՆԱԽԱԳԻԾ	ՓՈՒԼ	ԹԵՐԹ	ԹԵՐԹԵՐ
ՃԱՐՏԱՐԱՊԵՏ	Ա. ԽԱՉԱՏՐՅԱՆ				Ա	ՃՇ-3	7



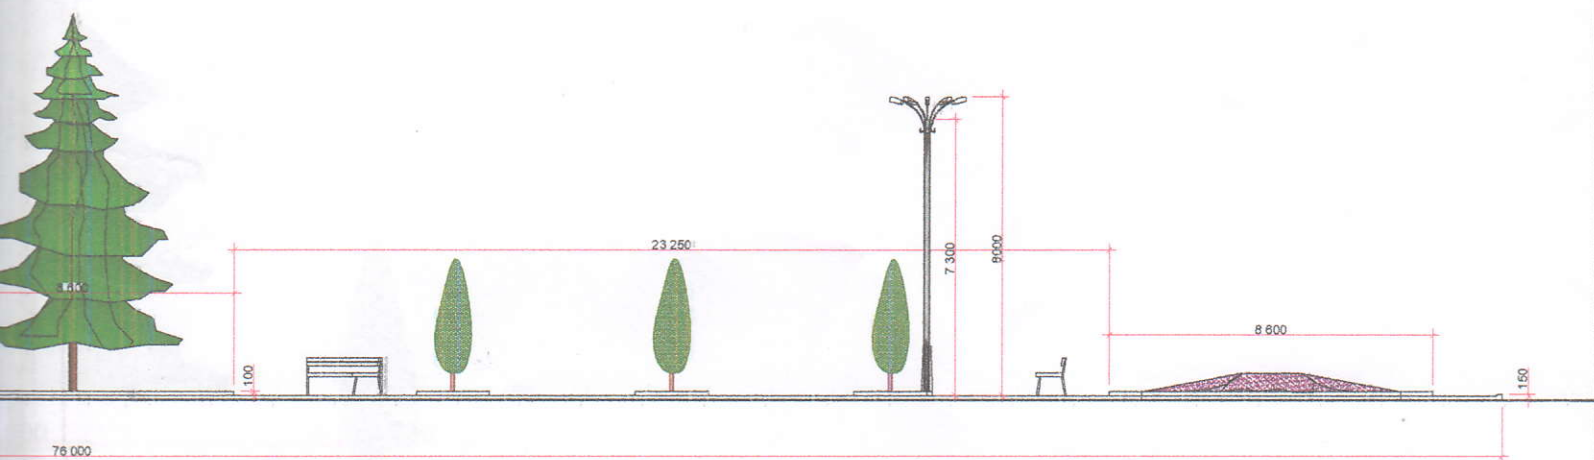

ԱՆՈՒՆ ԿԱՏՈՒՄ ԵՐԱՅՈՒՆԱՆ ՀԱՅԻՍ 1:200



ՊԱՏՎԵՐ N
ՊԱՏՎԻՐԱՏՈՒ



ՄԱՐԱԼԻԿԻ ՀԱՄԱՅՆՔԱՊԵՏԱՐԱՆ

ՊԱՇՏՈՆ	ԱՆՈՒՆ, ԱԶԳԱՆՈՒՆ	ՍՏՈՐԱԳՐՈՒԹ.	Տ / Թ	ՀՀ ԺՐԱԿԻ ՄԱՐԶԻ ՄԱՐԱԼԻԿ ՀԱՄԱՅՆՔԻ ՀՐԱՊԱՐԱԿԻ ՕԿԱՄԱՅԵԿ ԿԵՆՏՐՈՆԻ ԿԱՌՈՒՅՄԱՆ ԱՇԽԱՏԱՆՔԱՅԻՆ ՆԱԽԱԳԻԾ	ՓՈՒԼ	ԹԵՐԹ	ԹԵՐԹԵՐ
ՃԱՐՏԱՐԱՊԵՏ	Ա. ԽԱԶԱՏՐՅԱՆ				Ա	ՃԾ-4	7



ՄՐ ԿԱՌԱՐԱՐԱԾ ԸՐԵՂԱՐԱՆԻ ՕԿԱՍԵԶԵԼ ԿԵՏՈՒԻ ԱՅ

ՊԱՏՎԵՐ N	
ՊԱՏՎԻՐԱՏՈՒ	
ՊԱՇՏՈՆ	Ս
ՃԱՐՏԱՐԱՊԵՏ	

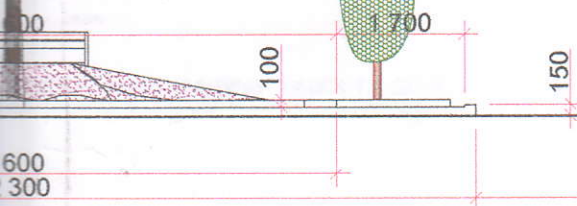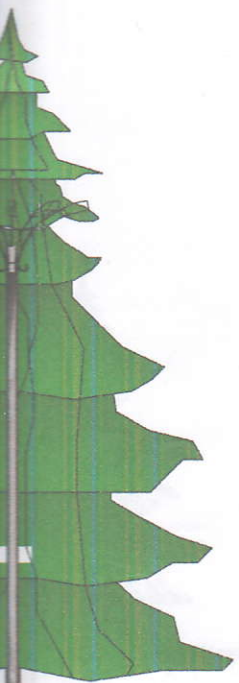


17 000

ՎԵՐՏՈՒԼԻ ԼԱՅՈՒՆԻ ՏՆՎԱՆ 1:100




ՊԱՏՎԵՐ N ՊԱՏՎԻՐԱՏՈՒ		ՄԱՐԱԼԻԿԻ ՀԱՄԱՅՆՔԱՊԵՏԱՐԱՆ			ՓՈՒԼ	ԹԵՐԹ	ԹԵՐԹԵՐ
ՊԱՇՏՈՆ	ԱՆՈՒՆ, ԱԶԳԱՆՈՒՆ	ՍՏՈՐԱԳՐՈՒԹ.	Տ/Թ	ՀՀ ԵՐԱԿԻ ՄԱՐԶԻ ՄԱՐԱԼԻԿ ՀԱՄԱՅՆՔԻ ՀՐԱՊԱՐԱԿԻ ՕԿԱՆՈՇԿ ԿԵՆՏՐՈՆԻ ԿԱՌՈՒՑՄԱՆ ԱՇԽԱՏԱՆՔԱՅԻՆ ՆԱԽԱԳԻԾ			
ՃԱՐՏԱՐԱՊԵՏ	Ա. ԽԱԶԱՏՐՅԱՆ				Ա	ՃԵ-5	7

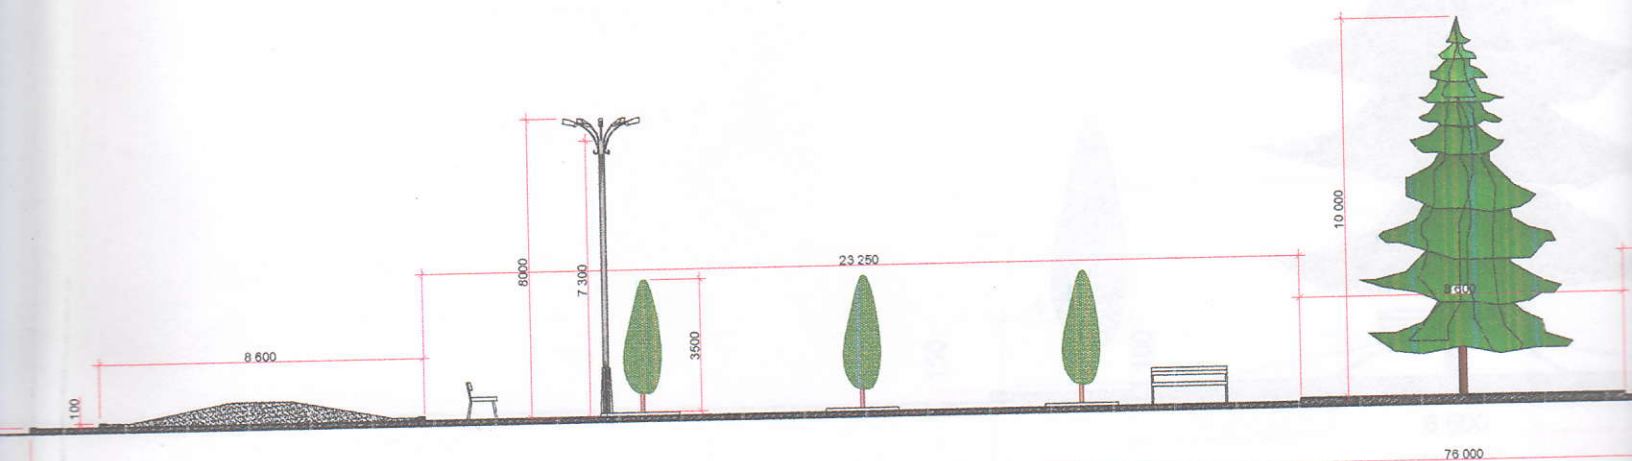




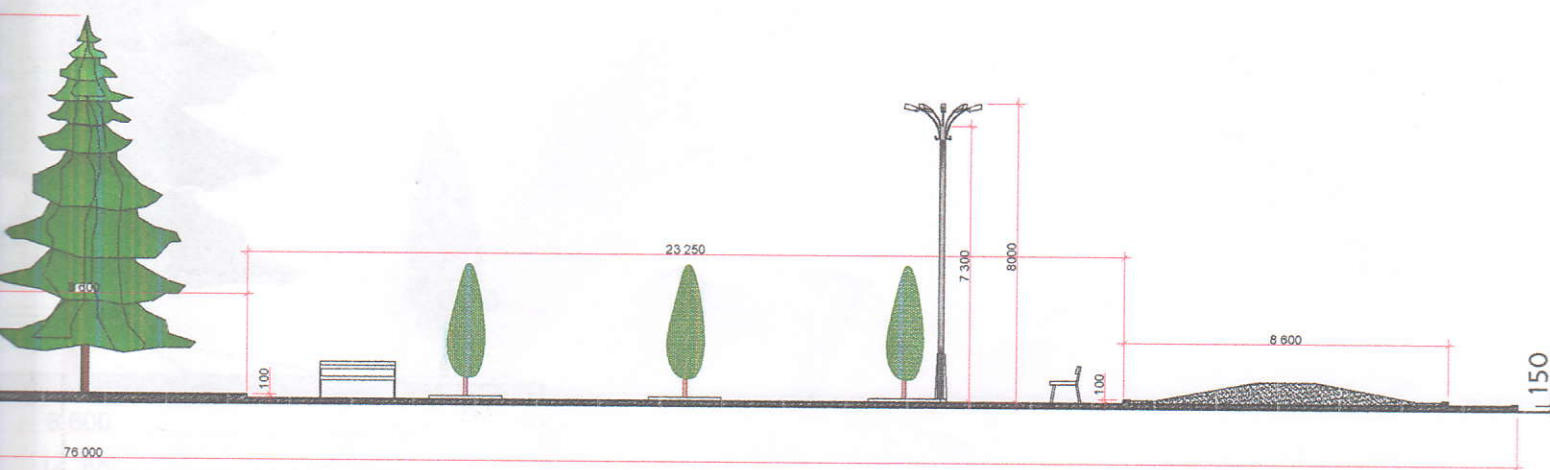

ՔԱՆԱԿԱՅԻՆ ԿԵԼԵՄԻ ԲԻՆՈՒՄ ԿՏԱԾԻ 1:200



ՊԱՏՎԵՐ N ՊԱՏՎԻՐԱՏՈՒ ՄԱՐԱԽԿԻ ՀԱՄԱՅՆՔԱԴԵՏԱՐԱՆ							
ՊԱՇՏՈՆ	ԱՆՈՒՆ, ԱԶԳԱՆՈՒՆ	ՍՏՈՐԱԳՐՈՒԹ.	Տ / Թ	ՀՀ ԺԻՐԱԿԻ ՄԱՐԶԻ ՄԱՐԱԽԿԻ ՀԱՄԱՅՆՔԻ ՀՐԱՊԱՐԱԿԻ ՕԿԱՄԱԶԵԿ ԿԵՆՏՐՈՆԻ ԿԱՌՈՒՑՄԱՆ ԱՇԽԱՏԱՆՔԱՅԻՆ ՆԱԽԱԳԻԾ	ՓՈՒԼ	ԹԵՐԹ	ԹԵՐԹԵՐ
ՃԱՐՏԱՐԱՊԵՏ	Ա. ԽԱՉԱՏՐՅԱՆ				Ա	ՃՀ - 6	7

14 300

150

1 700

100

8 600

8 600


12 300

ՆՈՐ ԿԱՌԱՅԱՆ ՀՐԱՄԱՆԿ ՕԿԱՆԱԶԻՆ ԿԵՆՏՐՈՆ ԼԷՏՈՒ

ՊԱՏԿԵՐ N
ՊԱՏԿԻՐԱՏՈՒ


ՊԱՇՏՈՆ

ՃԱՐՏԱՐԱՊԵՏ

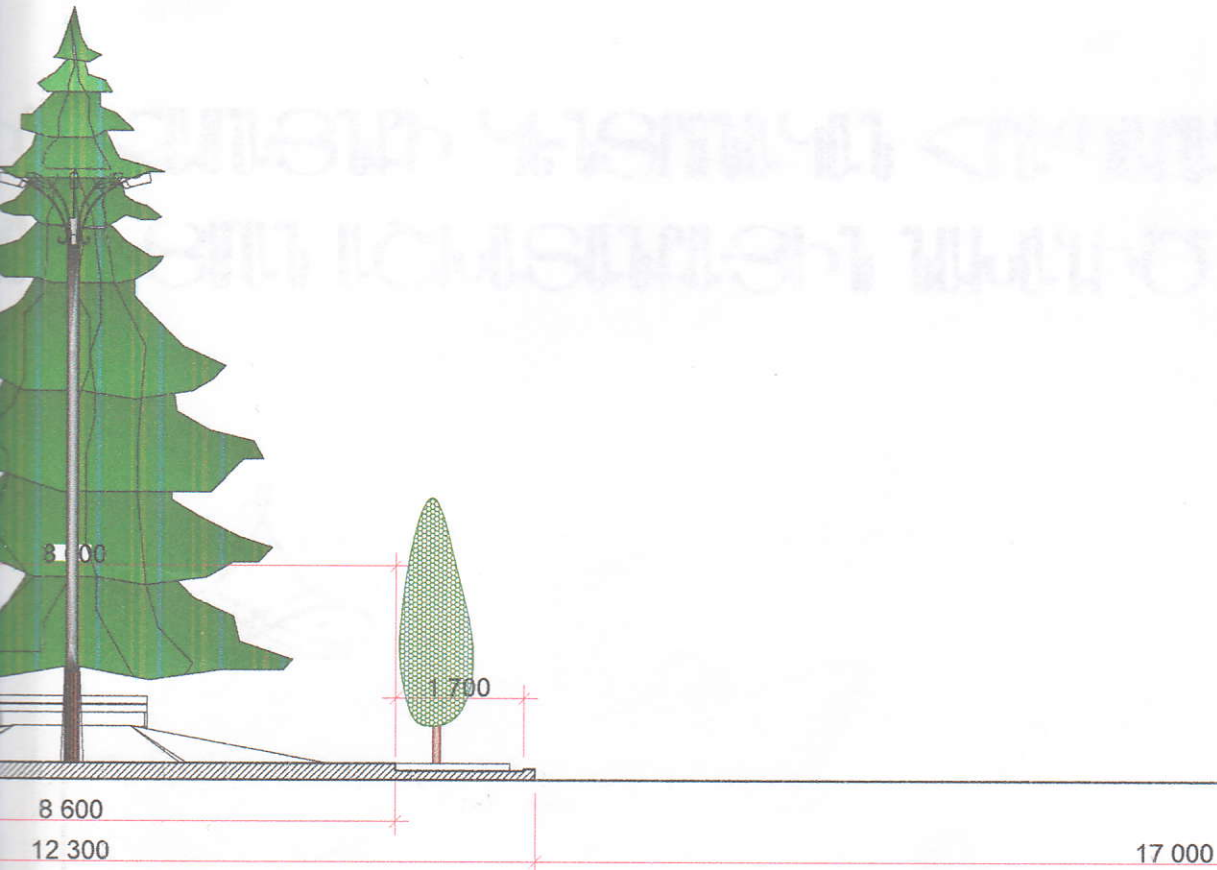

ՀԱՅԵՏՈՒԹՅԱՆ ԼԱՅՈՒՆՈՒԹՅԱՆ ԿՏԻՎԱԾԻ Մ 1:100

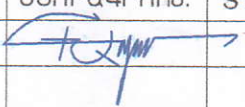

ՊԱՏԿԵՐ N ՊԱՏԿԻՐԱՏՈՒ		ՄԱՐԱԿԻ ՀԱՄԱՅՆՔԱՊԵՏԱՐԱՆ					
ՊԱՇՏՈՆ	ԱՆՈՒՆ, ԱԶԳԱՆՈՒՆ	ՍՏՈՐԱԳՐՈՒԹ.	Տ/Թ	ՀՀ ՇԻՐԱԿԻ ՄԱՐԶԻ ՄԱՐԱԿԻ ՀԱՄԱՅՆՔԻ ՀՐԱՊԱՐԱԿԻ ՕԿԱՍԱԶԵԿ ԿԵՆՏՐՈՆԻ ԿԱՌՈՒՑՄԱՆ ԱՇԽԱՏԱՆՔԱՅԻՆ ՆԱԽԱԳԻԾ	ՓՈՒԼ	ԹԵՐԹ	ԹԵՐԹԵՐ
ՃԱՐՏԱՐԱՊԵՏ	Ա. ԽԱԶԱՏՐՅԱՆ				Ա	ՃԸ - 7	7