


ՀԱՅԿԱՊՈՐ «ԱՏԱԿԱԳԻԾ ԶԵՌՈՒՅԱԼՆ ՄՐԱՅԵՐԱ ՅԱՆՅԵՐՈՒՄ Ի 1 : 500

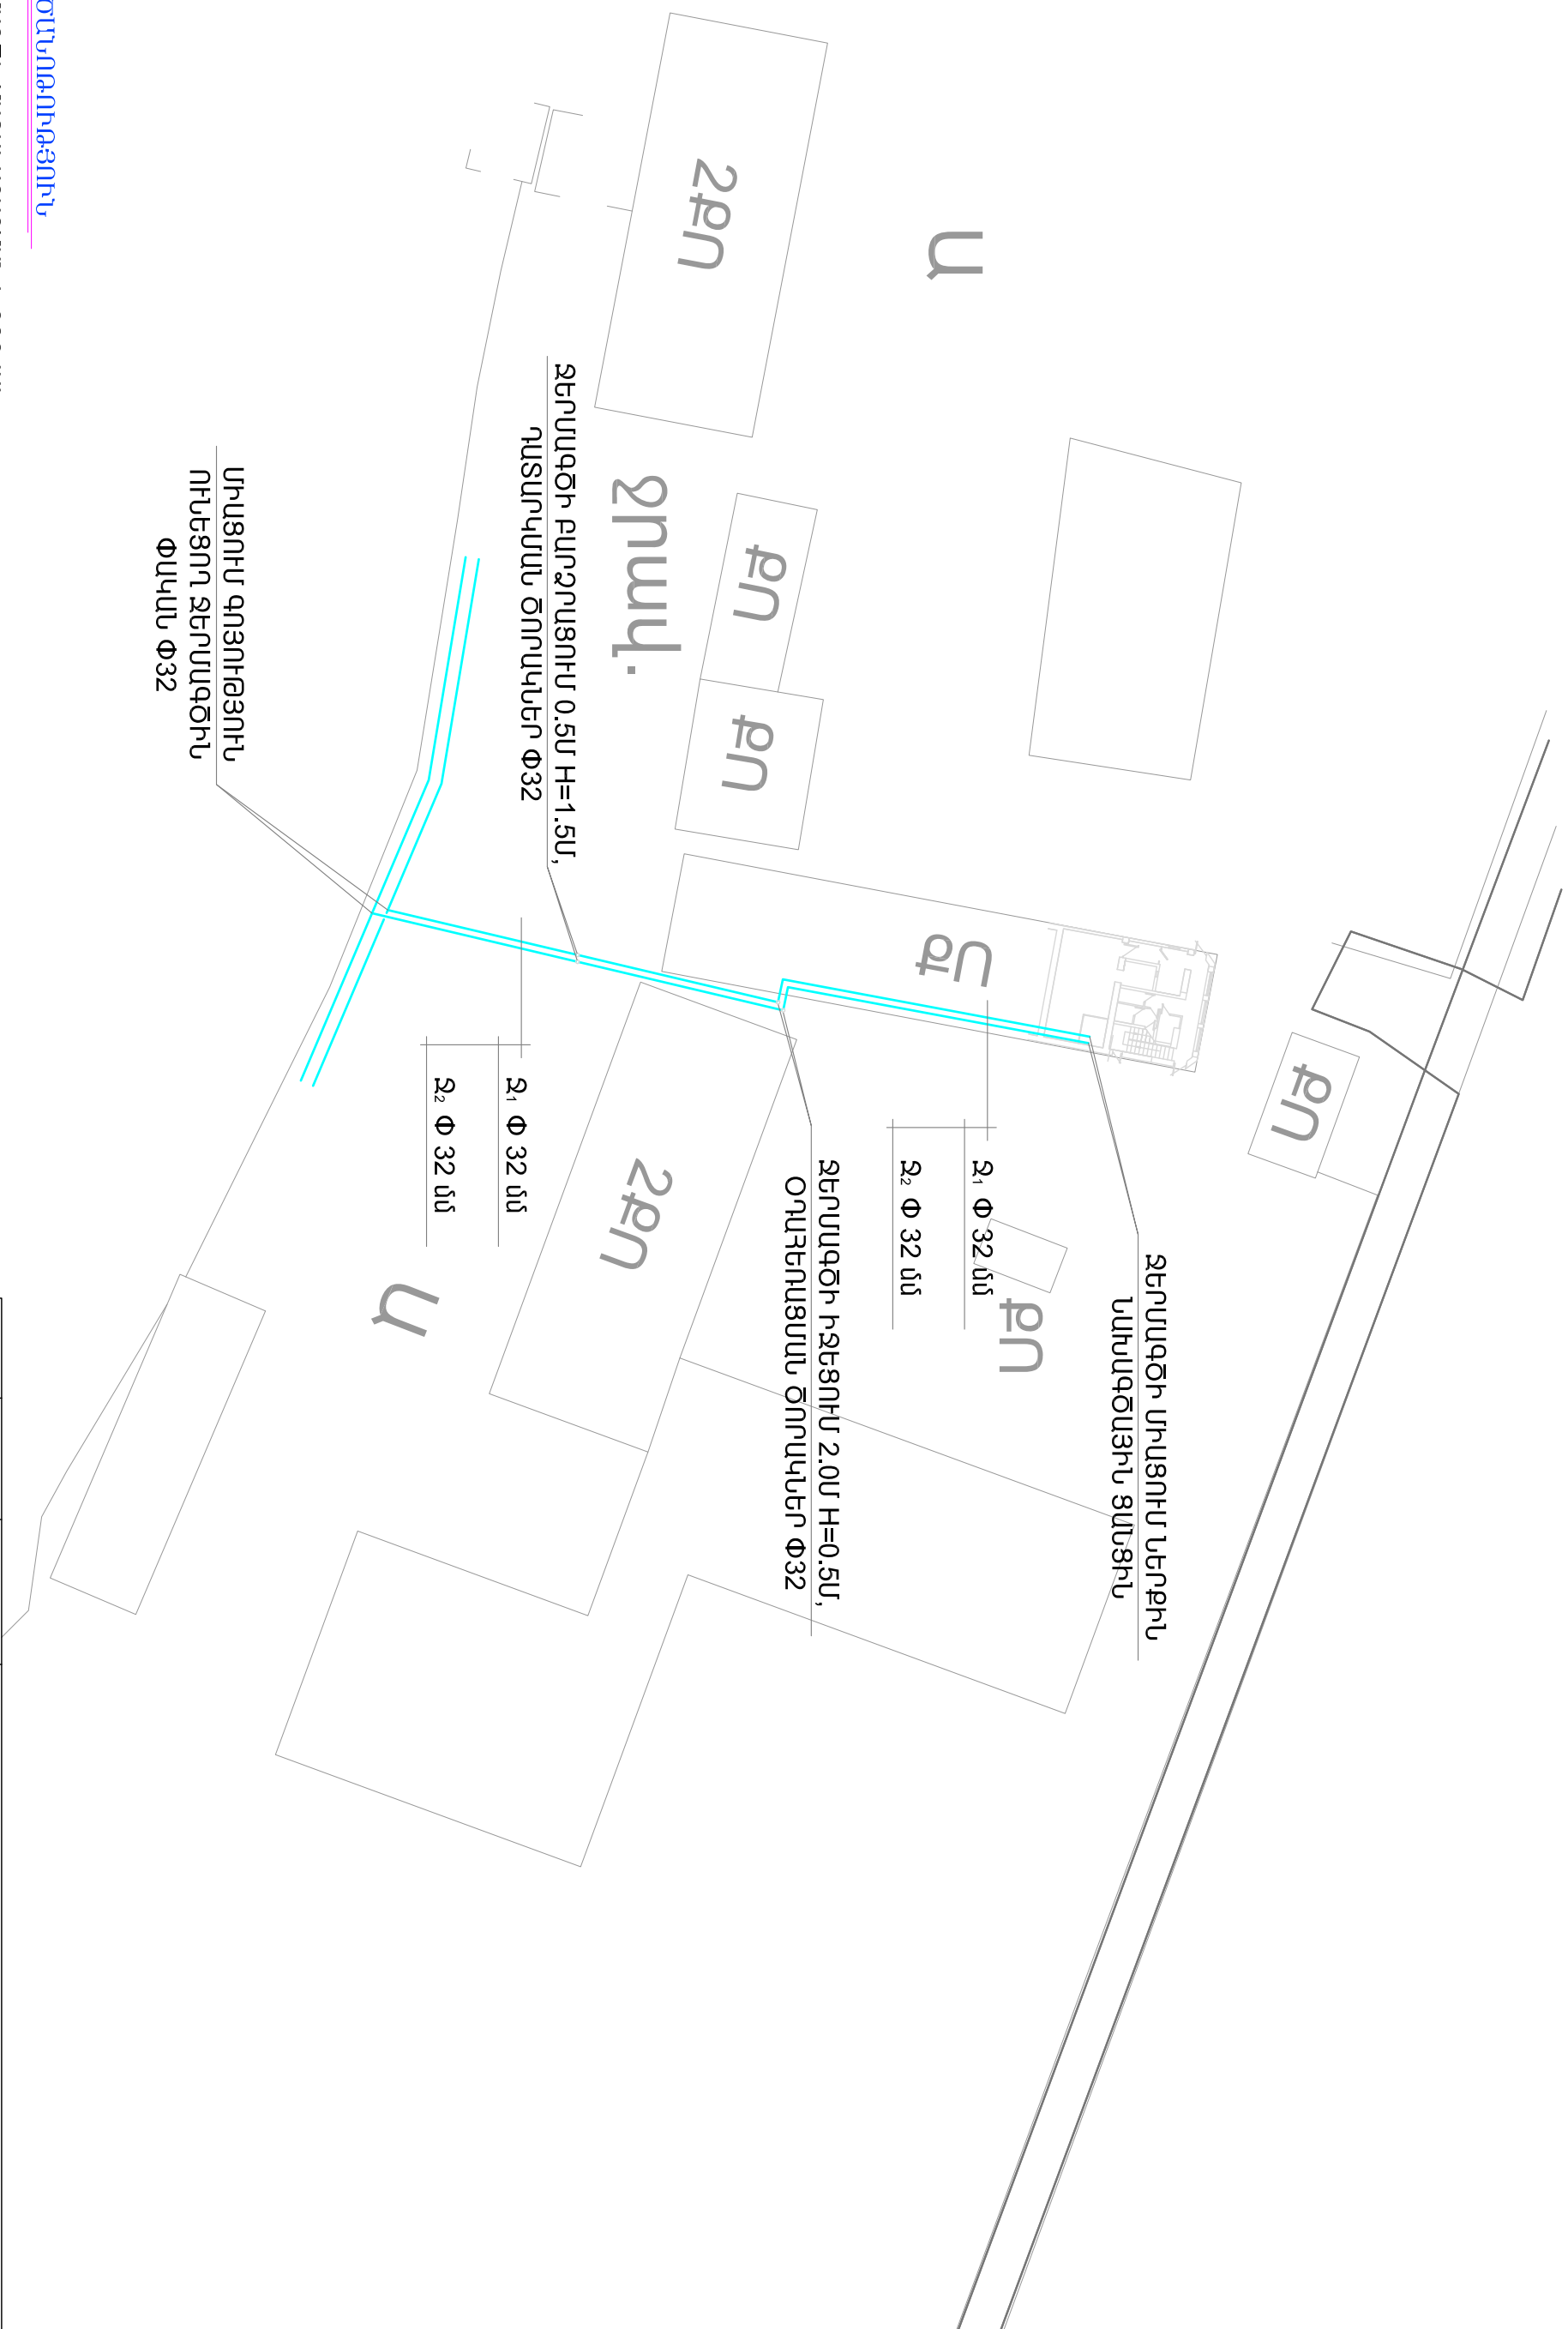

1. 21- ՁԵՐՄԱԳԾԻ ՄԱՏԱԿԱՐԱՐՄԱՆ ԽՈՂՈՎԱԿ
2. 22- ՁԵՐՄԱԳԾԻ ՀԵՏԱԴԱՐՋ ԽՈՂՈՎԱԿ

Տնօրեն	Թ. ԳԱՅՈՒՅԱՆ		«ՀՀ ԳԱՅՈՒՅԱՆ ԲԱՆԿԱՅԻՆ ԿՈՄՊԱՆԻԱ» ՓԲԸ-ի ԲԱՆԿԱՅԻՆ ԿՈՄՊԱՆԻԱ			
Ն. Գ. Ճ.	Հ. ԳԱՅՈՒՅԱՆ		«ՀՀ ԳԱՅՈՒՅԱՆ ԲԱՆԿԱՅԻՆ ԿՈՄՊԱՆԻԱ» ՓԲԸ-ի ԲԱՆԿԱՅԻՆ ԿՈՄՊԱՆԻԱ			
ՆԱԽԱԳԾԵՑ	Ա. ՍԱԳՈՒՅՑ		ԽՈՆՆԱԳՐԱԿԱՆ մաս			
			Փուլ	Թիք	Թիքիչի	
			Ա	1	8	
			«ԹԻԿ 28 ՀԱՇՎ» ԲԲԸ ՊԼ 12736			