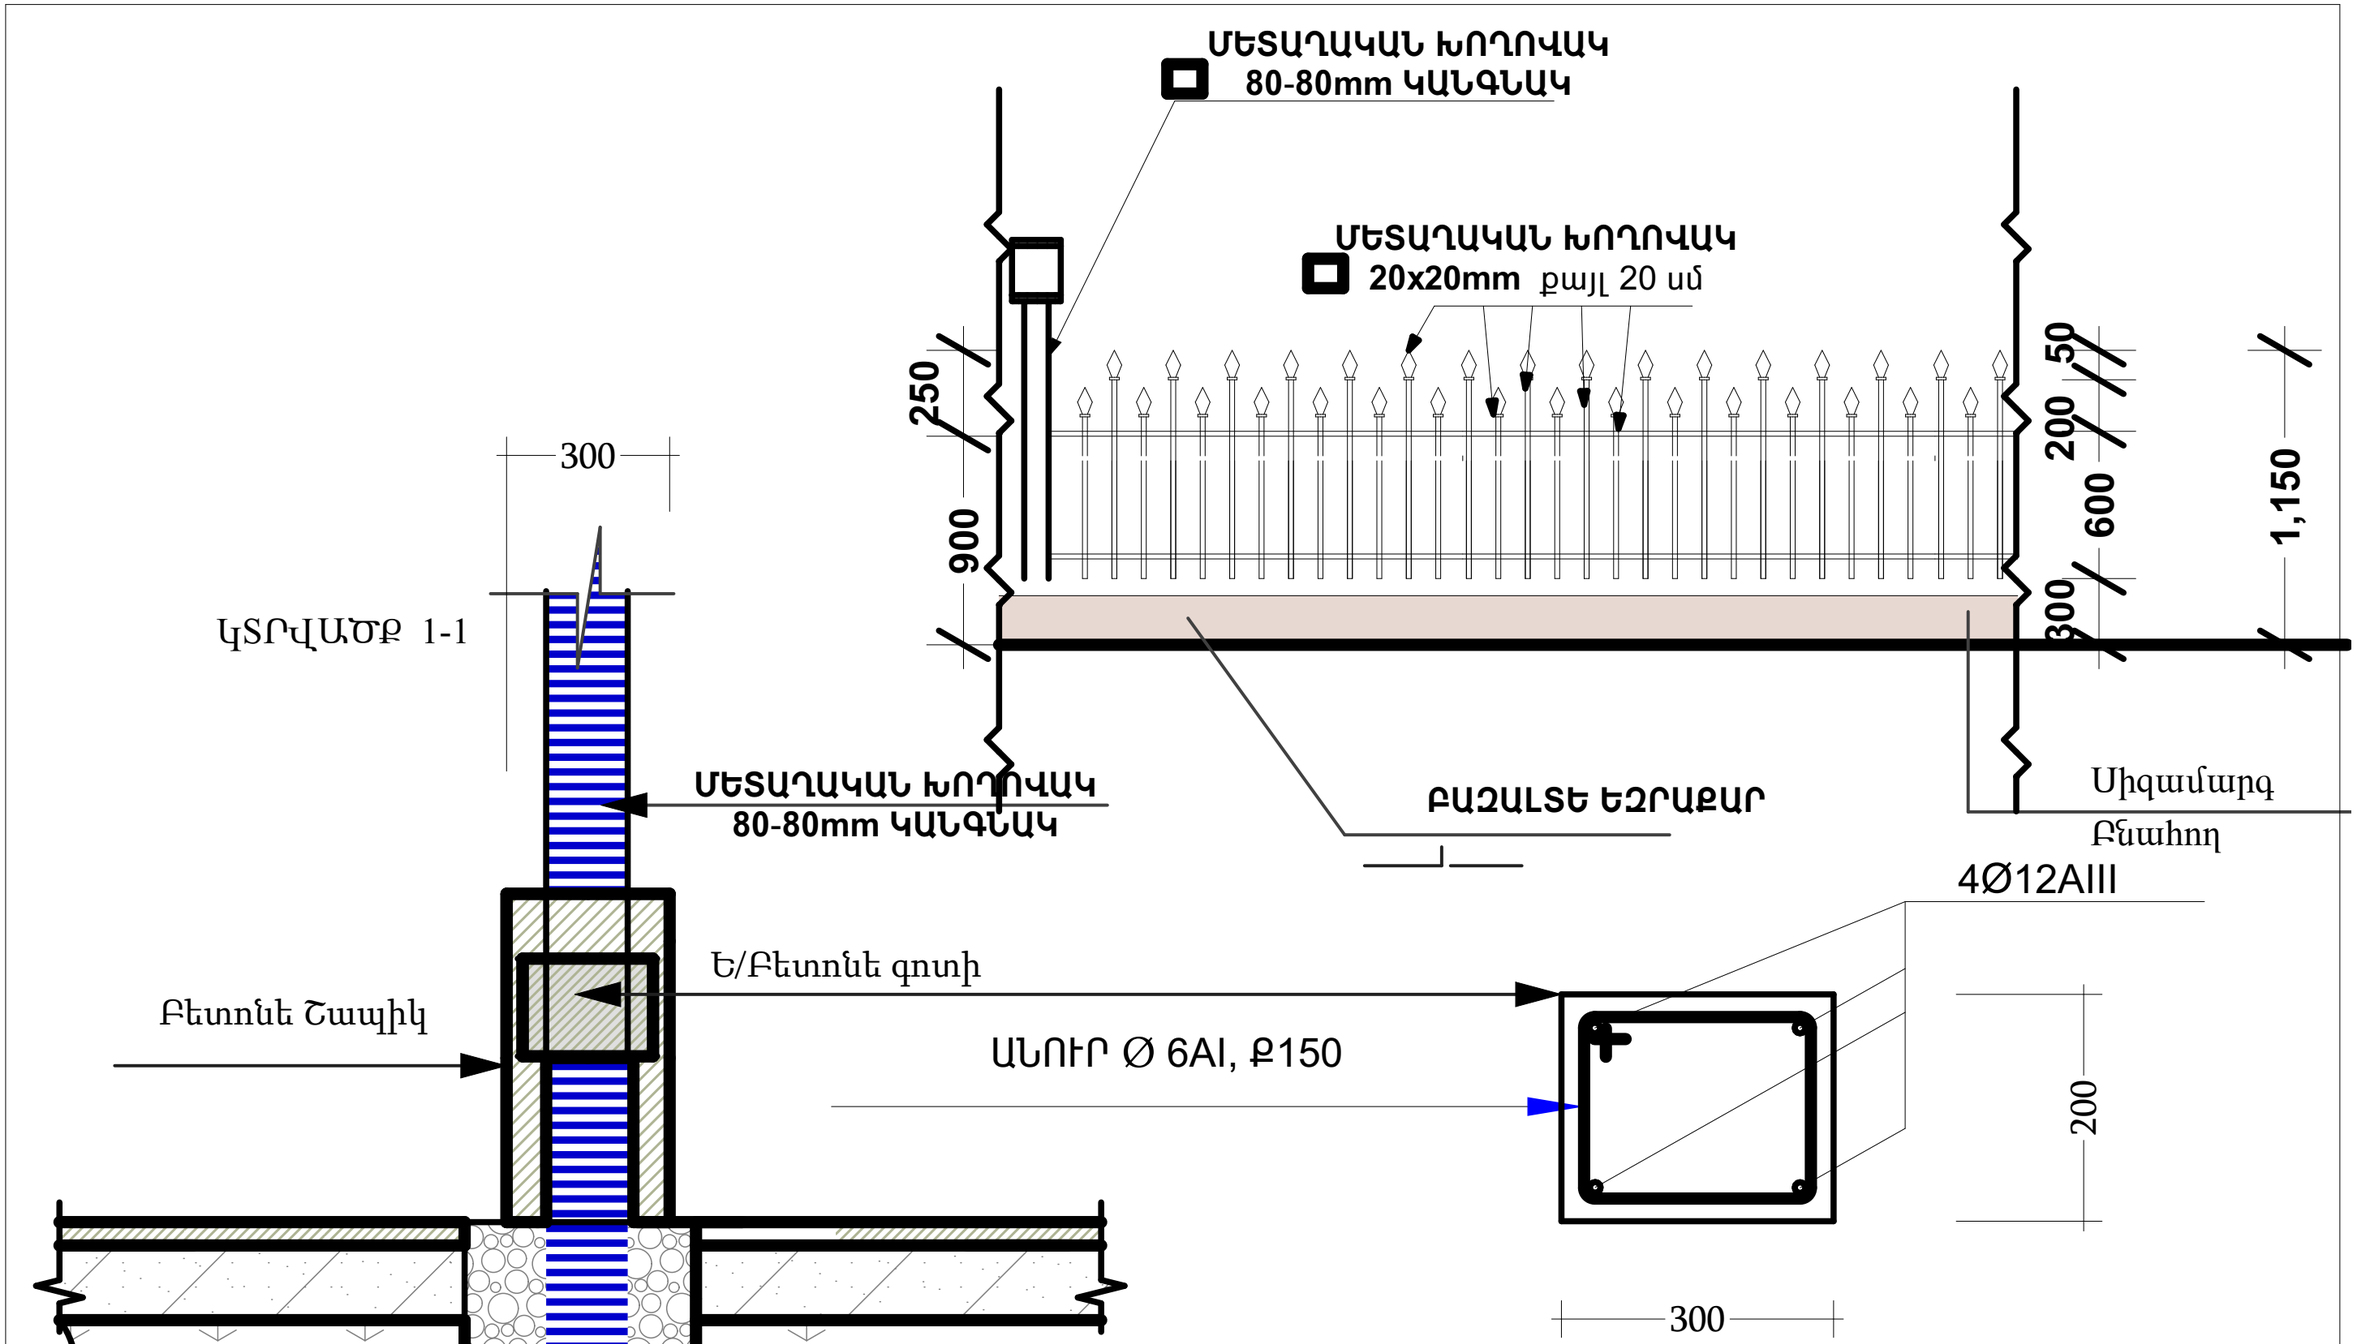

				ԿԱՐԲԻ ՀԱՄԱՅՆՔԱՊԵՏԱՐԱՆ			
ՏՆՕՐԵՆ	Գ.ԿԱՐԱՊԵՏՅԱՆ						
ՆԱԽԱԳԾՈՂ				ԿԱՐԲԻ ՀԱՄԱՅՆՔԻ ՄԱՆԿԱՊԱՐՏԵԶԻ ՏԱՐԱԾՔԻ ՅԱՆԿԱՊԱՏԻ ՎԵՐԱՆՈՐՈԳՄԱՆ	ՓՈՒԼ	ԹԵՐԹ	ԹԵՐԹԵՐ
ՆԱԽԱԳԾՈՂ	Գ.ԿԱՐԱՊԵՏՅԱՆ				ԵԿ	7	9
ՆԱԽԱԳԾՈՂ	Ա.ԴԱՎՈՅԱՆ						
				ՄԵՏԱՂԱԿԱՆ ՅԱՆԿԱՊԱՏ	«ԱՐԽԻ-ՏՈՒՐ» ՍՊԸ		